FOTO'S VOEGOVERGANGEN

voeg 1

voeg 2

voeg 3

voeg 4

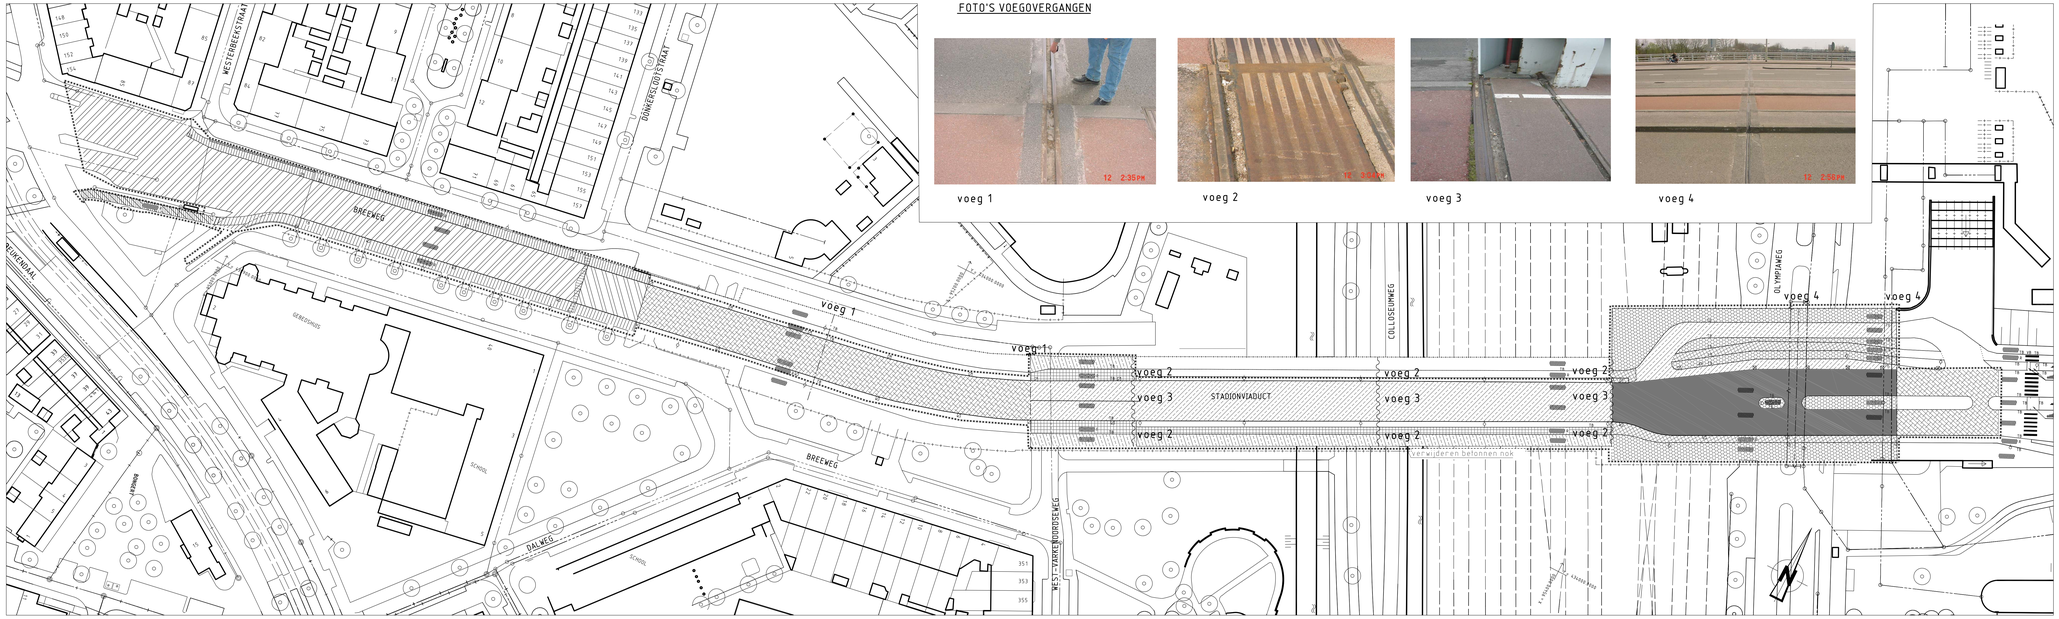

BESTAANDE SITUATIE

SCHAAL 1:500

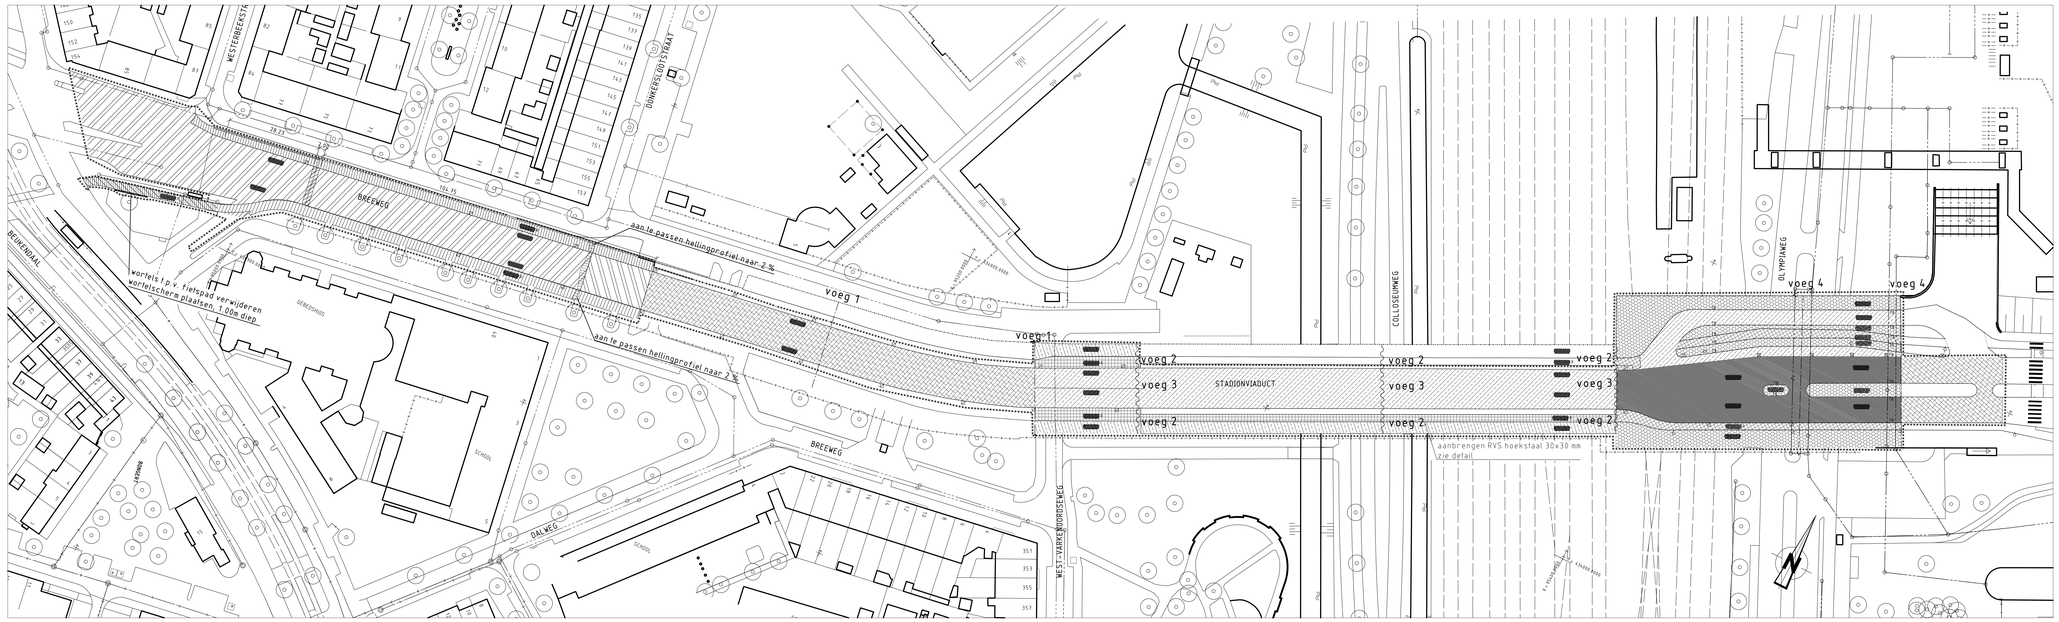

NIEUWE SITUATIE

SCHAAL 1:500

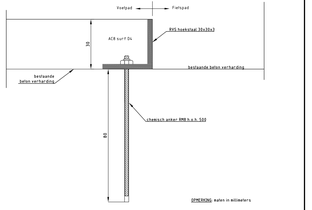

DETAIL

SCHAAL 1:1

OPMERKINGEN

Fresswerk	Herstelling
verwijderen asfalt 30 mm hf op beton	aanbrengen 4 mm reprofit membraan (nT gelijkwaardig) + aanbrengen 30 mm AC 8 surf 53
verwijderen asfalt rood 30 mm hf op beton	aanbrengen 4 mm reprofit membraan (nT gelijkwaardig) + aanbrengen 30 mm AC 8 surf 53 rood
schoonmaken beton	aanbrengen CEG grondlaag kleurloos, uitvloeien met kwartszand, aanbrengen 2 mm reprofit met roodgekleurd zand van Focant, afstrooien met rode split korrel 2/4 mm
verwijderen asfalt 90 mm hf op beton	aanbrengen 4 mm reprofit membraan (nT gelijkwaardig) + aanbrengen 40 mm AC 22 base 51 + aanbrengen 50 mm AC 8 surf 53
Fresen totale dikte asfaltverharding t.p.v. 250 over volledige rijbaanbreedte tot aan beton/metaal	aanbrengen 4 mm flexvoeil membraan (nT gelijkwaardig) + 55-85 mm AC 22 base 51 (h = 55 mm AC 16 bind 71 (h = aanbrengen 55 mm AC 16 surf 52 + aanbrengen gefractioneerd split van bovenop 10 mm breed, 55 mm diep
Fresen totale dikte asfaltverharding t.p.v. 150 over volledige rijbaanbreedte tot aan beton/metaal	aanbrengen 4 mm flexvoeil membraan (nT gelijkwaardig) + 150 mm AC 22 base 51 (h = 50 mm AC 16 bind 71 (h = aanbrengen 55 mm AC 16 surf 52 + aanbrengen gefractioneerd split van bovenop 10 mm breed, 55 mm diep
verwijderen totale asfaltverharding ca. 80 mm en fundering ca. 250mm	profileren Fundering – aanbrengen 50 mm AC 16 base + aanbrengen 250mm AC 8 surf 53 rood 53
verwijderen totale asfaltverharding ca. 80 mm en fundering ca. 250mm	aanbrengen 250mm mengsel onderlaat b/7/71 + aanbrengen 50 mm AC 16 base + aanbrengen 55mm AC 8 surf 53 rood
Fresen 50mm asfalt	aanbrengen 55 mm AC 16 surf 52 PMB
Fresen 55mm asfalt	aanbrengen 55 mm AC 16 surf 52 PMB
Fresen 100 mm asfalt	aanbr. 10 mm AC 16 surf 52 PMB + 55 mm AC 16 bind 71 PMB
Fresen 110 mm asfalt	aanbr. 10 mm AC 16 surf 52 PMB + 55 mm AC 16 bind 71 PMB
Aansluiten op bestaande hoogte afhankelijk asfalt + 50	aanbrengen asfaltwapening t.p.v. scheur

VERKLARING

bestaande bebouwing
te maken bestand
te maken bestand
bestand gehouw
bestaand, gehouw dat vervalt
bestaande
bestaande
bestaande