



## DETAIL 1 (ZIJAANZICHT HANDRAIL)

SCHAAL 1:2

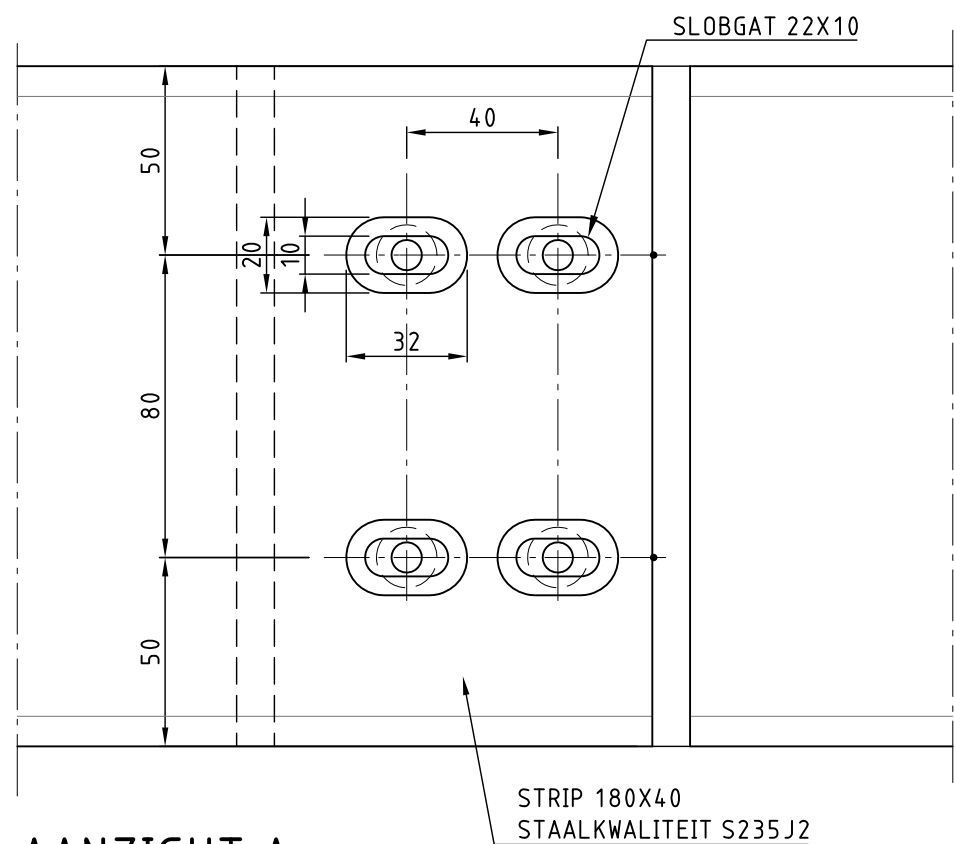


## AANZICHT A

SCHAAL 1:2

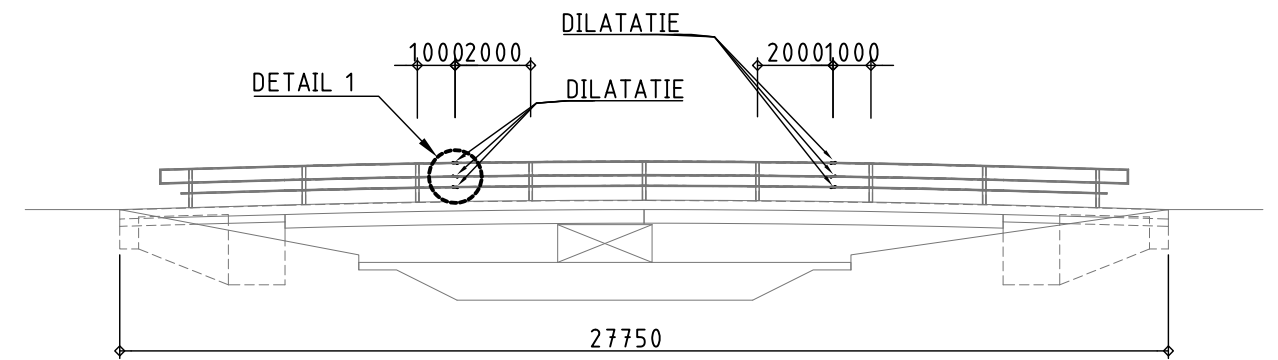

## ZIJAANZICHT (LOCATIE DILATATIES)

SCHAAL 1:200

VERSIE			
c			
b			
a	TBV DEFINITIEF BESTEK	T KROOS	04-04-2012
Versie	Omschrijving	Tekenaar	Datum
Bestandsnaam : BT 412A.DWG		Projectcode :	Verwijzing :
 Gemeente Rotterdam Gemeentewerken Ingenieursbureau		Galvanistraat 15 Postbus 6633 3002 AP ROTTERDAM Telefoon : 010 489 .... Telefax : 010 489 ....	
MODERNE STIJL			
BRUG EINSTEINPLAATS DETAIL DILATATIE LEUNINGCONSTRUCTIE		BEHOORT BIJ BESTEK 1-033-12	
		Geografische code :	
		Formaat : A3	
BESTEKSTEKENING		Schaal : ZIE TEK.	
Getekend :	Gecontroleerd :	Geautoriseerd :	Tekeningnr. : <b>LHX10X043-B-BT-412</b> Wijk/projectcode — Soort — Volgnr.