TE ROOIEN BOMEN			STAMOMTREK (P) EN STAMDIAMETER (Ø) IN CM						
		P	<50	50-65	66-95	96-160	161-235	236-315	>315
CODE	STUKS	BOOMSOORT Ø	<15	15-20	21-30	31-50	51-75	76-100	>100
DE	2	Den				2			
EL	1	Els			1				
ES	6	Es	4	1		1			
IP	8	Italiaanse populier				1	5	2	
KA	1	Kastanje				1			
SA	1	Sierappel				1			
SK	1	Sierkers				1			
TR	1	Trompetboom			1				
WA	3	Walnoot				3			
WC	3	Watercypres			3				
WI	3	Wilg				1	2		
									TOTAAL
TOTAAL <50 CM STAMOMTREK			4						4
VERGUNNINGSPLICHTIG VOLGENS A.P.V.				1	5	11	7	2	0
									TOTAAL
									30

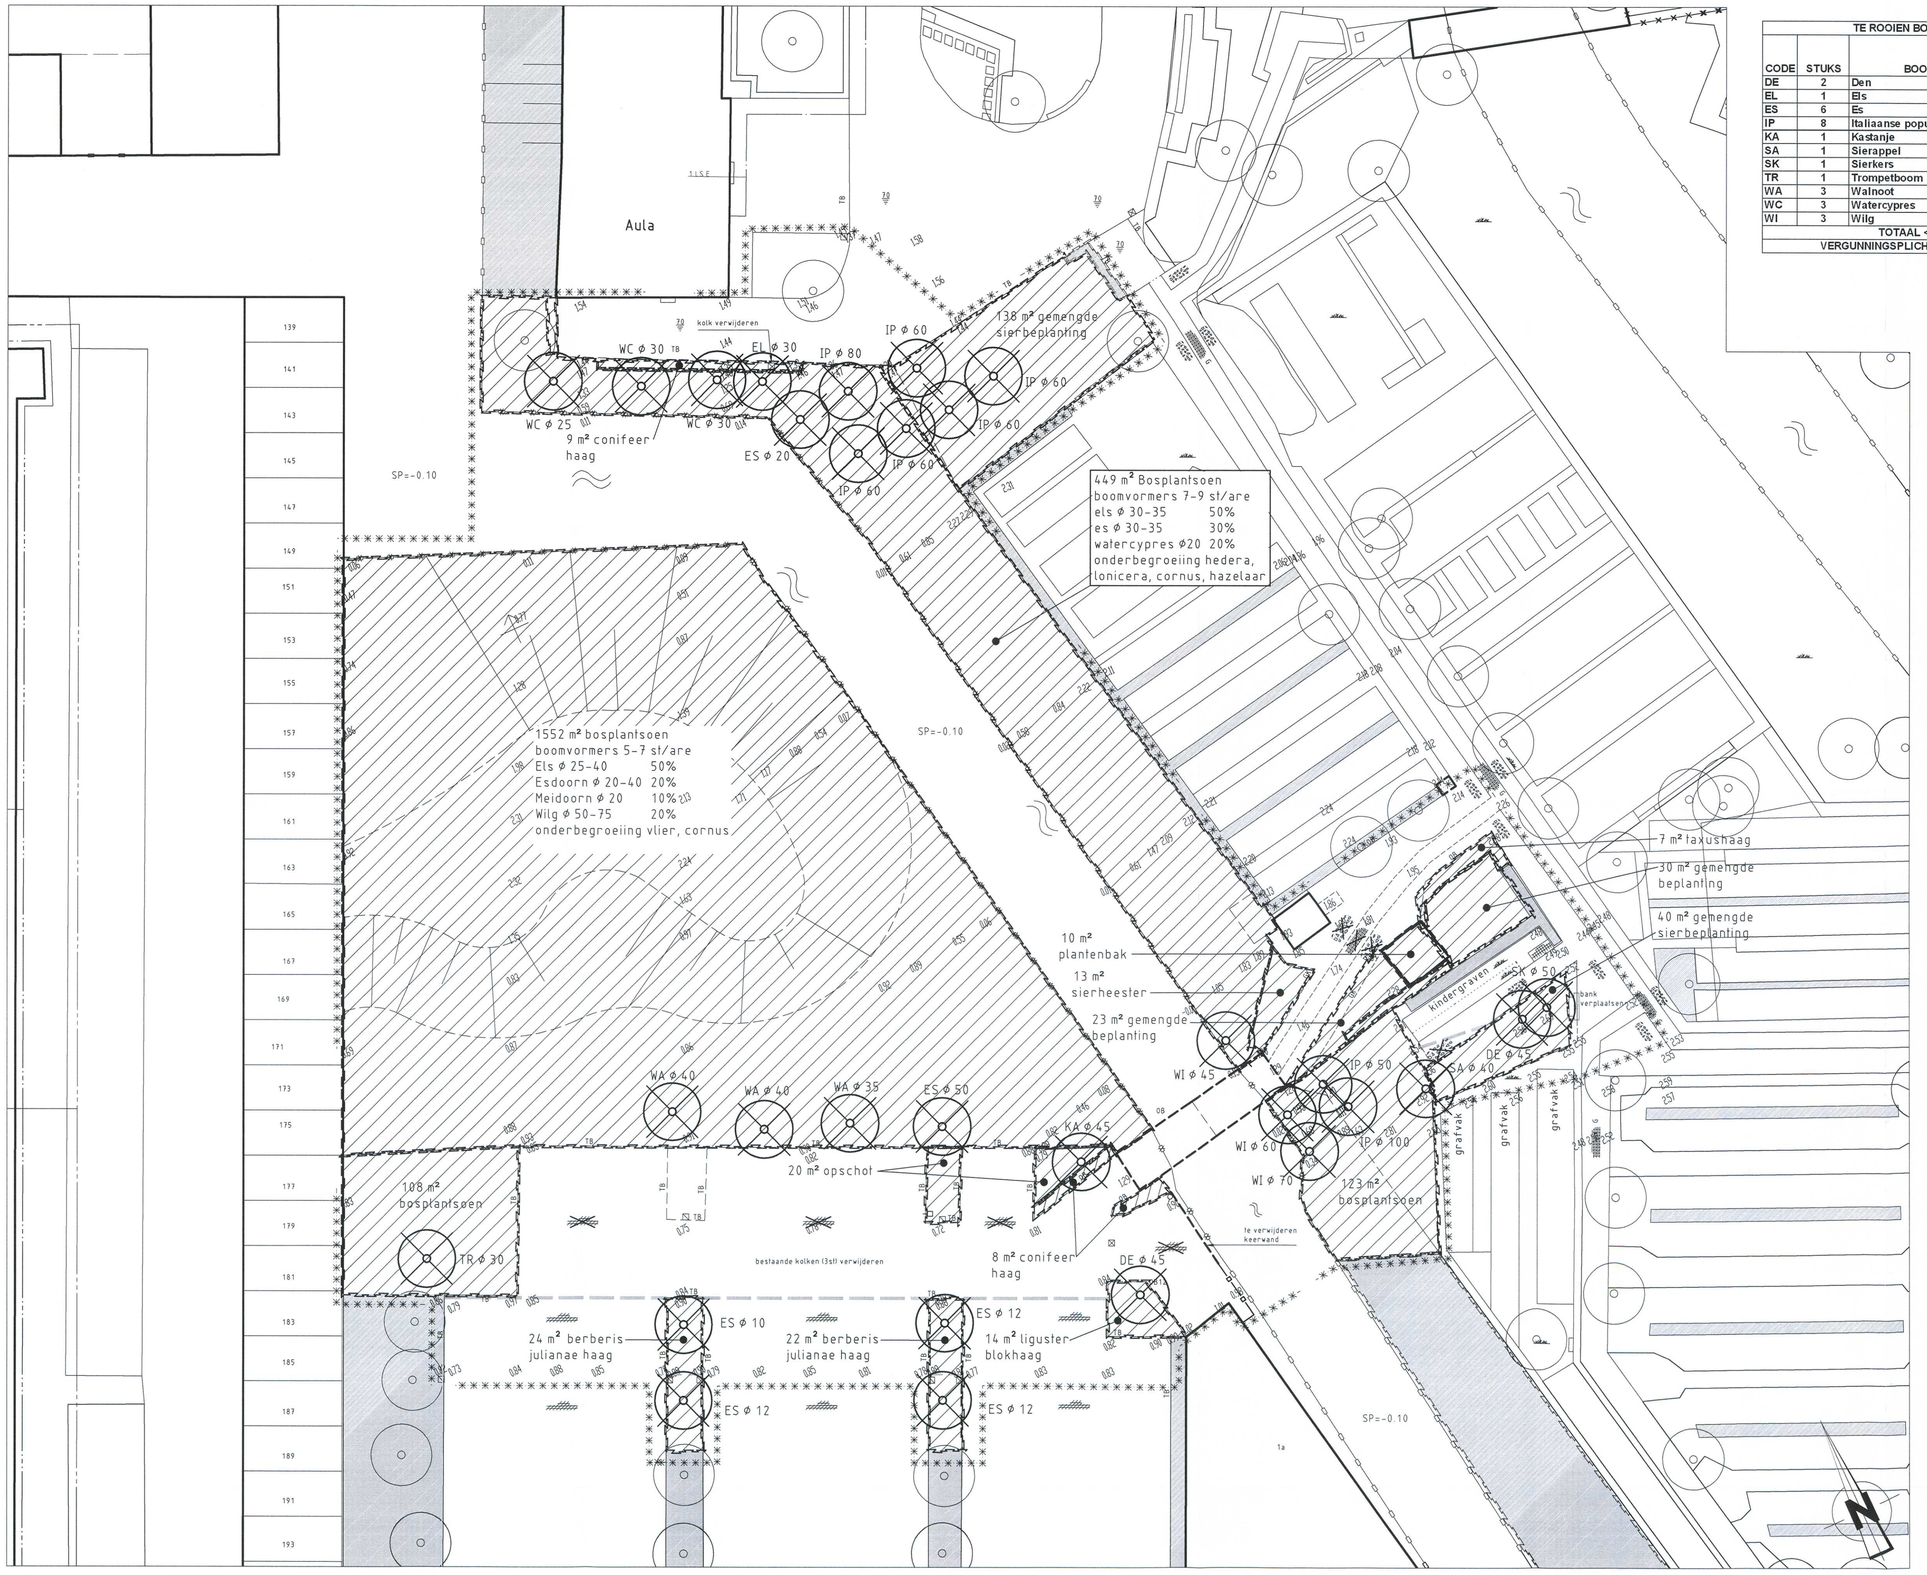

TE VERWIJDEREN SITUATIE

SCHAAL 1:200

VERKLARING

- bestaande toestand
- best. toestand, die vervalt
- te maken toestand
- bestaand gebouw
- best. gebouw dat vervalt
- overbouwing
- nieuw gebouw (gepland)
- as, of meetlijn met meetpunt
- hekwerk
- uitgiftegrens
- vastgestelde hoogte
- tijdelijke hoogte
- gemeentegrens
- werkgrens
- kredietgrens
- water
- gras
- bestaande boom
- toekomstige boom door derden
- te rooien boom, kroomdiameter niet op schaal 36 stuks
- talud
- bestaande beschoeiing
- te verwijderen beschoeiing
- nieuwe beschoeiing 0.80m hoog
- nieuwe beschoeiing 1.00m hoog
- bestaande waterkering
- leidingstrook
- spanmast RET/spanmast RET met ov
- paal voor signalisatie/lichtmast
- verkeersbord bestaand/nieuw
- damwand
- keerwand
- pelibuis
- bouwrijp te maken terrein
- ophoging/aanvulling
- ontgraving/afgraving
- te egaliseren grond/vak
- bestaande drainagebuis
- nieuwe drainagebuis met put
- bestaande beplanting
- te rooien beplanting
- te rooien beplanting 2217 m² bosplantsoen en 346 m² sierbeplanting
- te planten haag, zie tekening 04-B-0022
- symbool met een kruis staat voor te vervallen verharding/meubilair
- bestaande bank
- te plaatsen bank
- bestaande papierbak
- te plaatsen papierbak
- te plaatsen watertappunt
- bestaande maaiveldhoogte
- te maken maaiveldhoogte
- bestaande bandhoogte
- te maken bandhoogte
- materiaalgrens
- tegels 50 mm (standaard)
- tegels 80 mm (standaard)
- betonstraatstenen (80/90 mm) (standaard, keperverband)
- klinkerbestrating
- asfalt verharding
- te maken asfaltverharding
- halfverharding
- helling verharding
- bestaand DWA / gemengd riool met put en bemte
- te leggen DWA / gemengd riool met put
- bestaand RWA riool met put
- te leggen RWA riool met put
- taludbak
- S.P. -1.00 singelpeil
- boomkrans bestaand/nieuw
- trottoirpaal (type MA66 of 66A)
- trott.paal (afneembaar type 66E)
- trottoirkolk
- straatkolk
- TB trottoirband
- OB opsluitband 100x200mm
- OB12 opsluitband 120x250mm
- GB gazonband
- HB haagseband
- O oppervlak behandeling

Indien geen standaard kleur/verband
- R rood
- G grijs
- W wit
- Z zwart
- Rb rubber
- Bv Blokverband
- Hv halfsteens verband
- Ev elleboog verband

steen formaten
- 50 WF => waalformaat
- 70 DF => dikformaat
- 100 KF => keiformaat

grens verharding bestaand/op te breken

SITUATIE

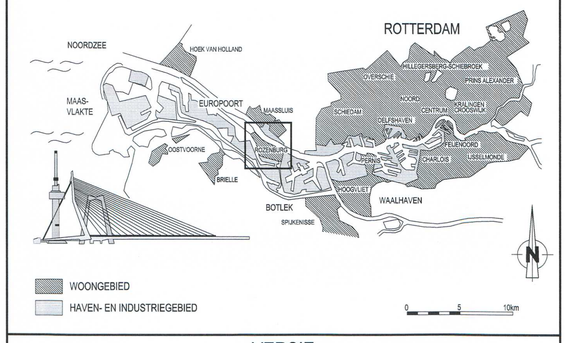

VERSIE

f			
e			
d			
c			
b			
a	Eerste uitgave	T. Walczak	07-05-2012
Versie	Omschrijving	Tekenaar	Datum

BESTEKTEKENING

Bestandsnaam : BEGRAAFPLAATS ROZENBURG.DWG | Projectcode : | Verwijzing :

Gemeente Rotterdam
Gemeentewerken
Ingenieursbureau

Galvanistraat 15
Postbus 6633
3002 AP ROTTERDAM
Telefoon : 010 489 6112
Telefax : 010 489 5494

ROZENBURG

BEGRAAFPLAATS ROZENBURG
UITBREIDING

TE VERWIJDEREN SITUATIE

Behoort bij : Bestek | Nummer : 1-034-12
Geografische code : 04-20
Formaat : A1 | Blad 1 van 1 bladen
Schaal : 1:200

Getekend :	Gecontroleerd :	Geautoriseerd :	Tekeningnr. :
T.Walczak 7-5-12	A. Onderdelinden 7/5	R.J.A. ten Ham/van Deutekom 7/5	04 - C - 0019 a
Paraaf	Paraaf/Datum	Paraaf/Datum	Wijk/projectcode — Soort — Volgnr. Ver.

M:\IGWR-STAD\NOORD_WEST\CULTUURTECHNIEK\Z_KLEINE PROJECTEN\2_VOORBEREIDING\3_PROJECTRESULTATEN\2011 BEGRAAFPLAATS ROZENBURG\3_PROJECTRESULTATEN\TEKENINGEN\0_TEKENING OM IN TE WERKEN