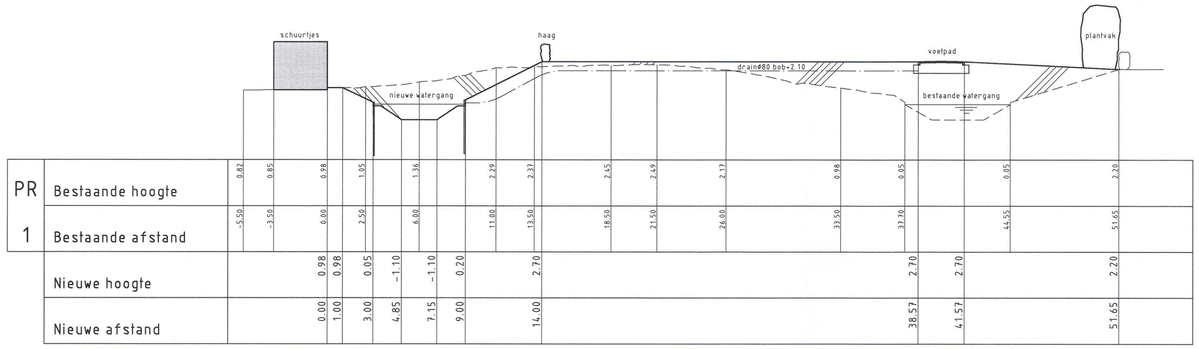

PROFIEL 1
SCHAAL 1:200

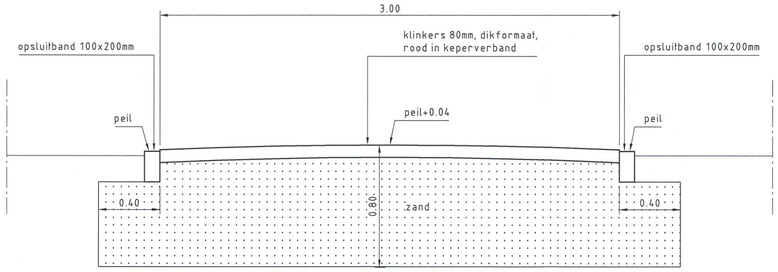

PRINCIPEDETAIL KLINKERPAD
SCHAAL 1:20

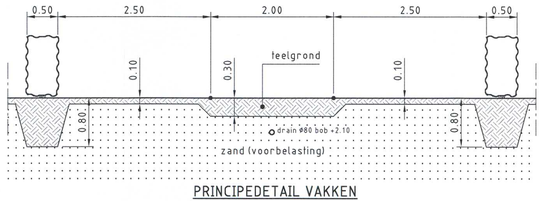

PRINCIPEDETAIL VAKKEN
SCHAAL 1:50

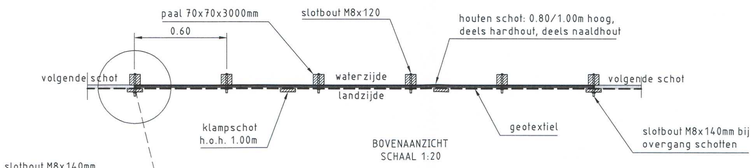

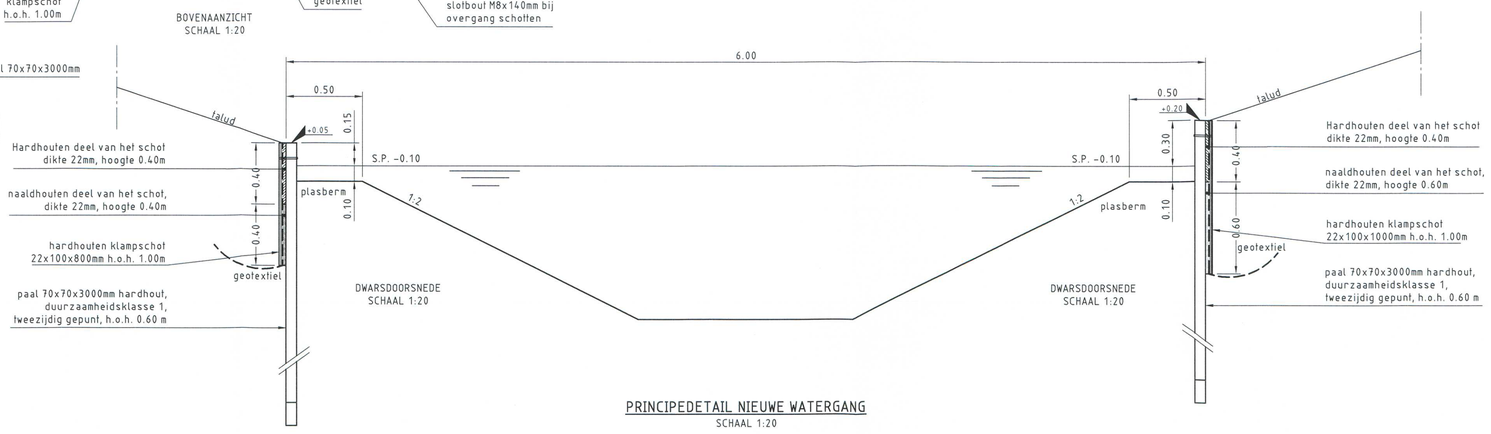

PRINCIPEDETAIL NIEUWE WATERGANG
SCHAAL 1:20

VERKLARING

- bestaande toestand
- best. toestand, die vervalt
- te maken toestand
- bestaand gebouw
- best. gebouw dat vervalt
- overbouwing
- nieuw gebouw (gepland)
- as, of meetlijn met meetpunt
- hekwerk
- uitgiftegrens
- vastgestelde hoogte
- tijdelijke hoogte
- gemeentegrens
- werkgrens
- kredietgrens
- water
- gras
- bestaande boom
- toekomstige boom door derden
- te verwijderen boom
- talud
- bestaande beschoeiing
- te verwijderen beschoeiing
- nieuwe beschoeiing 0.80m hoog
- nieuwe beschoeiing 1.00m hoog
- bestaande waterkering
- leidingstrook
- spanmast RET/spanmast RET met ov
- paal voor signalisatie/lichtmast
- verkeersbord bestaand/nieuw
- damwand
- keerwand
- peilbuis
- bouwrijp te maken terrein
- ophoging/aanvulling
- ontgraving/afgraving
- te egaliseren grondvlak
- bestaande drainagebuis
- nieuwe drainagebuis met put
- bestaande beplanting
- te rooien beplanting
- te planten beplanting, zie tekening 04-B-0022
- te planten haag, zie tekening 04-B-0022
- symbool met een kruis staat voor te vervallen verharding/meubilair
- bestaande bank
- te plaatsen bank
- bestaande papierbak
- te plaatsen papierbak
- te plaatsen watertappunt
- bestaande maaiveldhoogte
- te maken maaiveldhoogte
- bestaande bandhoogte
- te maken bandhoogte
- materiaalgrens
- tegels 50 mm (standaard)
- tegels 80 mm (standaard)
- betonstraatstenen (80/90 mm) (standaard, keperverband)
- klinkerbestrating
- asfalt verharding
- te maken asfaltverharding
- halfverharding
- helling verharding
- bestaand DWA / gemengd riool met put en berrie
- te leggen DWA / gemengd riool met put
- bestaand RWA riool met put
- te leggen RWA riool met put
- taludbak
- S.P. -1.00 singelpeil
- boomkrans bestaand/nieuw
- trottoirpaal (type MA66 of 66A)
- trott.paal (afneembaar type 66E)
- trottoirkolk
- straatkolk
- TB trottoirband
- OB opsluitband 100x200mm
- OB12 opsluitband 120x250mm
- GB gazonband
- HB haageband
- O oppervlak behandeling

indien geen standaard kleur/verband

- R rood
- G grijs
- W wit
- Z zwart
- Rb rubber
- Bv Blokverband
- Hv halfsteens verband
- Ev elleboog verband

steen formaten

- 50 WF => waalformaat
- 70 DF => dikformaat
- 100 KF => keiformaat

- grens verharding bestaand/op te breken

SITUATIE

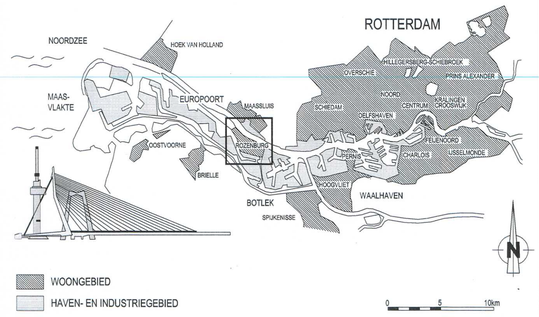

VERSIE

BESTEKTEKENING

f			
e			
d			
c			
b			
a	Eerste uitgave	T. Walczak	07-05-2012
Versie	Omschrijving	Tekenaar	Datum

Bestandsnaam : BEGRAAFPLAATS ROZENBURG.DWG | Projectcode : | Verwijzing :

Gemeente Rotterdam
Gemeentewerken
Ingenieursbureau

Galvanistraat 15
Postbus 6633
3002 AP ROTTERDAM
Telefoon : 010 489 6112
Telefax : 010 489 5494

ROZENBURG

BEGRAAFPLAATS ROZENBURG
UITBREIDING

DETAILS EN PROFIELEN

Behoort bij : Bestek | Nummer : 1-034-12
Geografische code : 04-20
Formaat : A1 | Blad 1 van
Schaal : 1:20/50/200 | 1 bladen

Getekend : T.Walczak 7-5-12 Paraaf
Gecontroleerd : A. Onderdelinden 7/5 Paraaf/Datum
Geautoriseerd : R.J.A. ten Ham-van Deutekom 7/5 Paraaf/Datum

Tekeningnr. : 04 - C - 0021 | a
Wijkprojectcode — Soort — Volgnr. | Ver.

M:\GW\R-STAD\NOORD_WEST\CULTUURTECHNIEK\2_KLEINE PROJECTEN\2_VOORBEREIDING\3_PROJECTRESULTATEN\2011 BEGRAAFPLAATS ROZENBURG\3_PROJECTRESULTATEN\TEKENINGEN\0_TEKENING OM IN TE WERKEN