TE ROOIEN BOMEN			STAMOMTREK (P) EN STAMDIAMETER (Ø) IN CM						
			P	<50	50-65	66-95	96-160	161-235	236-315	>315	
CODE	STUKS	BOOMSOORT	Ø	<15	15-20	21-30	31-50	51-75	76-100	>100	
DE	2	Den					2				
EL	1	Els				1					
ES	6	Es	4	1			1				
IP	8	Italiaanse populier					1	5	2		
KA	1	Kastanje					1				
SA	1	Sierappel					1				
SK	1	Sierkers					1				
TR	1	Trompetboom				1					
WA	3	Walnoot					3				
WC	3	Watercypres				3					
WI	3	Wilg					1	2			TOTAAL
TOTAAL <50 CM STAMOMTREK			4								4
VERGUNNINGSPLICHTIG VOLGENS A.P.V.				1	5	11	7	2	0		26
									TOTAAL		30

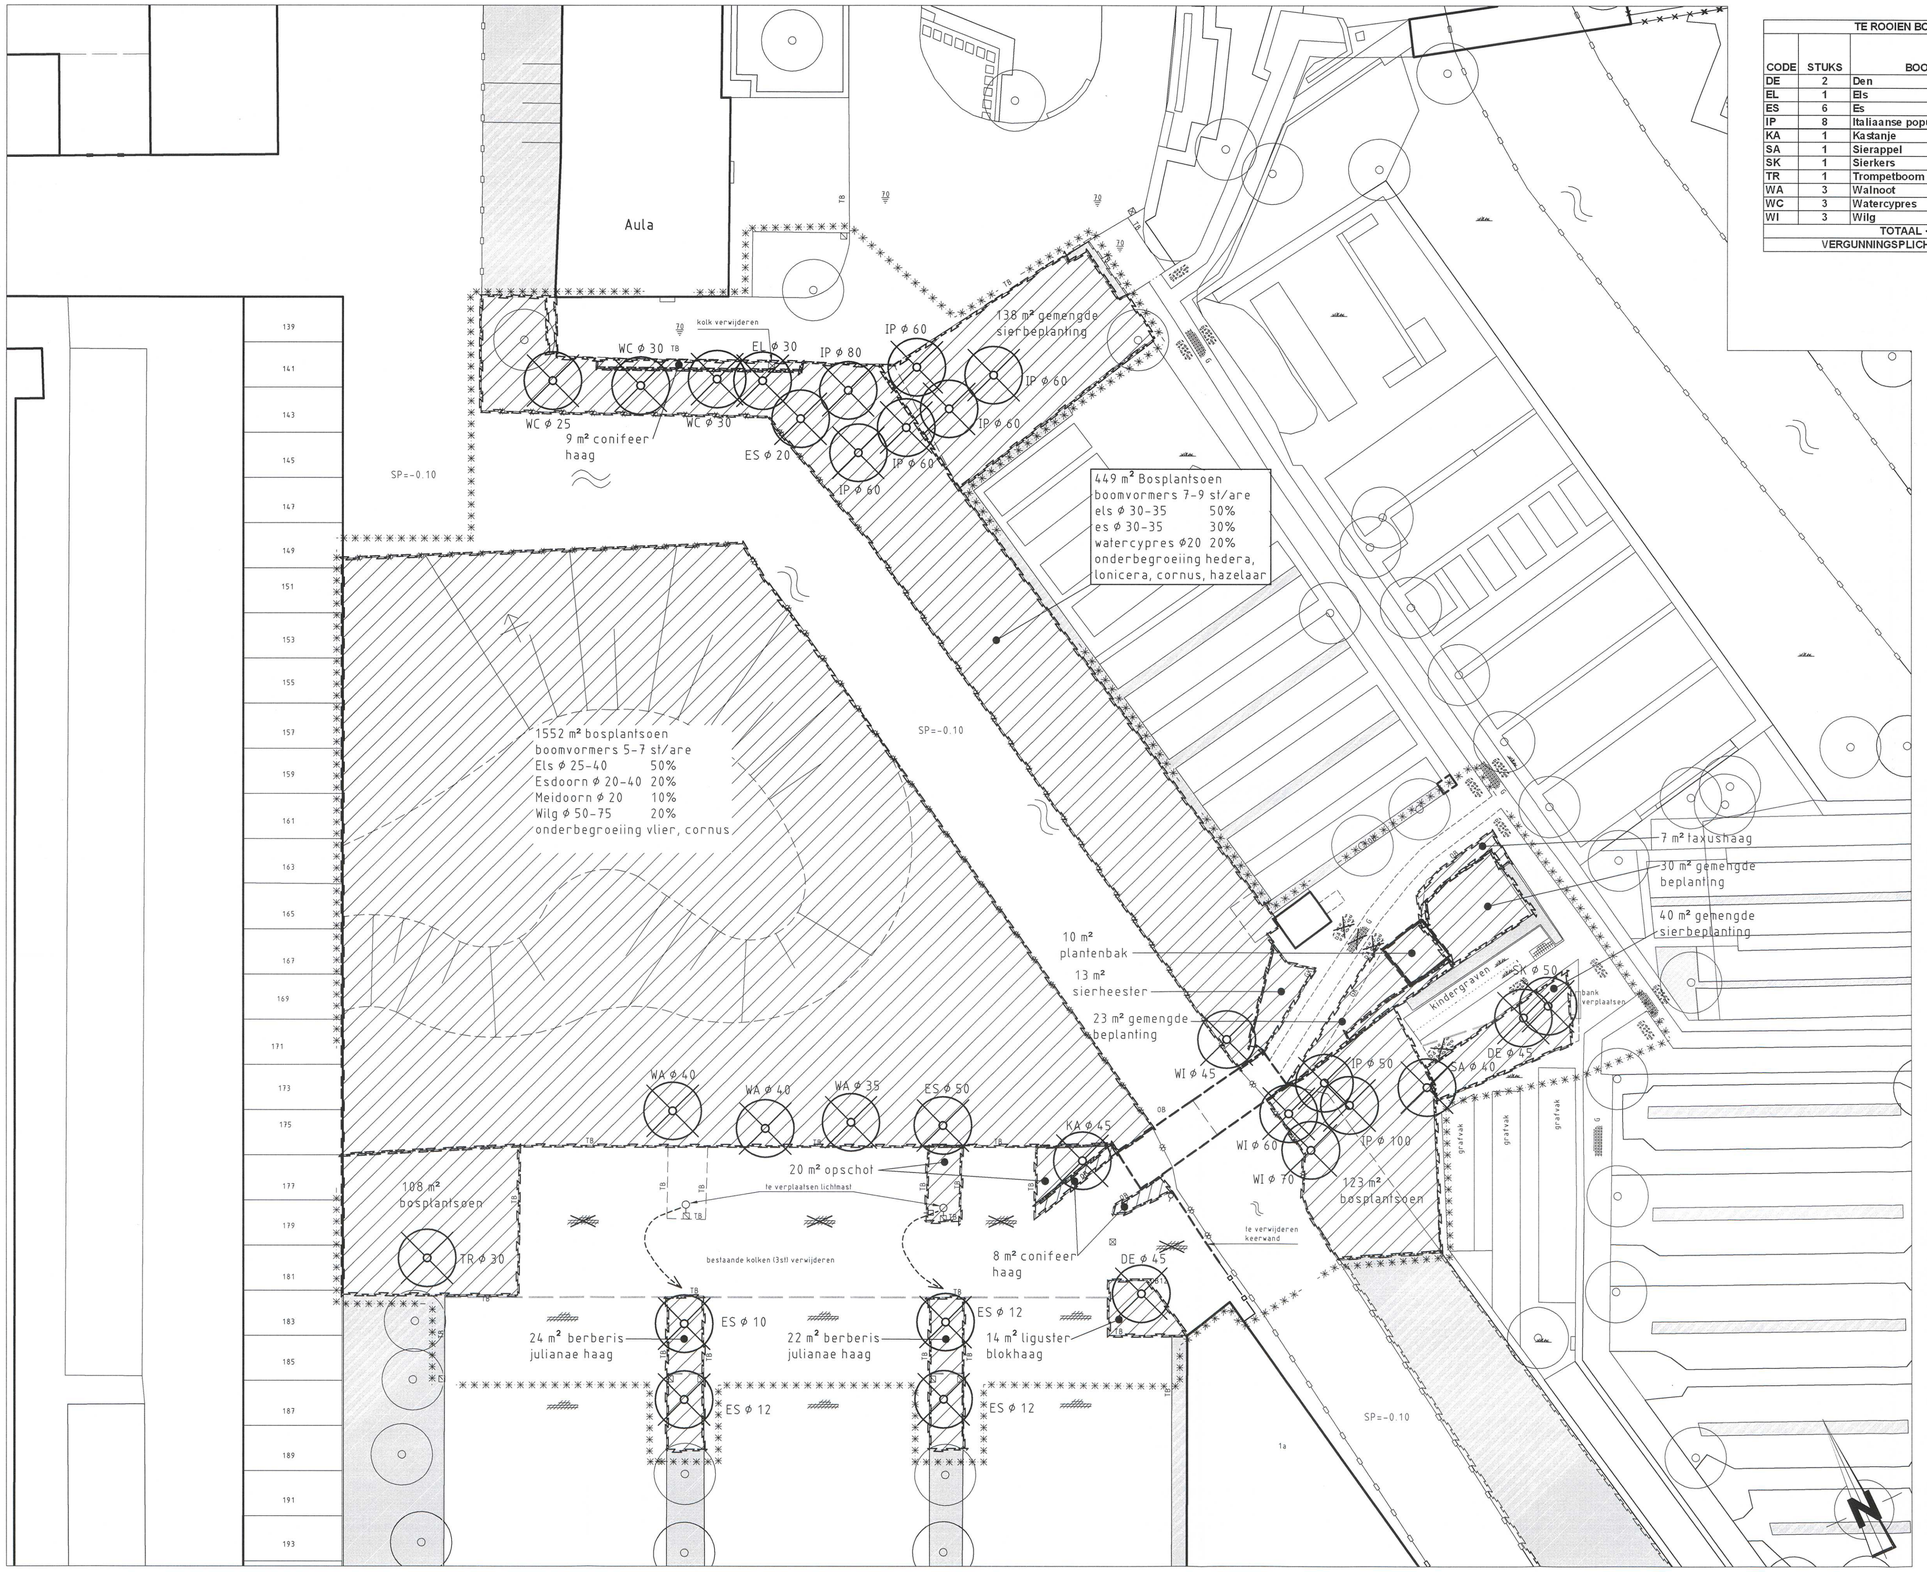

TE VERWIJDEREN SITUATIE

SCHAAL 1:200

VERKLARING

- bestaande toestand
- best. toestand, die vervalt
- te maken toestand
- bestaand gebouw
- best. gebouw dat vervalt
- overbouwing
- nieuw gebouw (gepland)
- as, of meetlijn met meetpunt
- hekwerk
- uitgiftegrens
- vastgestelde hoogte
- tijdelijke hoogte
- gemeentegrens
- werkgrens
- kredietgrens
- water
- gras
- bestaande boom
- te planten boom, zie tekening 04-B-0022
- te rooien boom, kroondiameter niet op schaal
- talud
- bestaande beschoeiing
- te verwijderen beschoeiing
- nieuwe beschoeiing 0.80m hoog
- nieuwe beschoeiing 1.00m hoog
- bestaande waterkering
- leidingstrook
- te verplaatsen lichtmasten (2st) Lph 4m + armatuur SDN 2000
- nieuwe locatie lichtmasten (2st)
- damwand
- keerwand
- peilbuis
- bouwrijp te maken terrein
- ophoging/aanvulling
- ontgraving/afgraving
- te egaliseren grond/lak
- bestaande drainagebuis
- nieuwe drainagebuis met put
- bestaande beplanting
- te rooien beplanting: 2217 m² bosplantsoen en 346 m² sierbeplanting
- te planten beplanting, zie tekening 04-B-0022
- te planten haag, zie tekening 04-B-0022
- symbool met een kruis staat voor te vervallen verharding/meubilair
- bestaande bank
- te plaatsen bank
- bestaande papierbak
- te plaatsen papierbak
- te plaatsen watertappunt
- bestaande maaiveldhoogte
- te maken maaiveldhoogte
- bestaande bandhoogte
- te maken bandhoogte
- materiaalgrens
- tegels 50 mm (standaard)
- tegels 80 mm (standaard)
- betonstraatstenen (80/00 mm) (standaard, keperverband)
- Klinkerbestrating
- Steiconplaten
- asfalt verharding
- halfverharding
- helling verharding
- bestaand DWA / gemengd riool met put en berme
- te leggen DWA / gemengd riool met put
- bestaand RWA riool met put
- te leggen RWA riool met put
- taludbak
- S.P.-1.00 singelpeil
- boomkrans bestaand/nieuw
- trottoirpaal (type MA66 of 66A)
- trott.paal (afneembaar type 66E)
- trottoirkolk
- straatkolk
- TB trottoirband
- OB opsluitband 100x200mm
- OB12 opsluitband 120x250mm
- GB gazonband
- HB haagopband
- O oppervlak behandeling

indien geen standaard kleur/verband

- R rood
- G grijs
- W wit
- Z zwart
- Rb rubber
- Bv Blokverband
- Hv halfsteens verband
- Ev elleboog verband

steen formaten

- 50 WF => waalformaat
- 70 DF => dikformaat
- 100 KF => keiformaat

- grens verharding bestaand/op te breken

SITUATIE

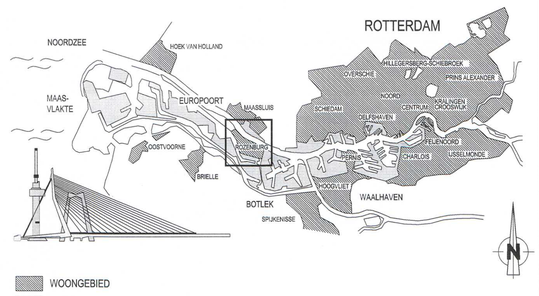

VERSIE

f			
e			
d			
c			
b	Nota van inlichtingen	T. Walczak	04-06-2012
a	Eerste uitgave	T. Walczak	07-05-2012
Versie	Omschrijving	Tekenaar	Datum

Bestandsnaam : BEGRAAFPLAATS ROZENBURG.DWG | Projectcode : | Verwijzing :

Gemeente Rotterdam
Gemeentewerken
Ingenieursbureau

Galvanistraat 15
Postbus 6633
3002 AP ROTTERDAM
Telefoon : 010 489 6112
Telefax : 010 489 5494

ROZENBURG

BEGRAAFPLAATS ROZENBURG
UITBREIDING

TE VERWIJDEREN SITUATIE

Behoort bij : Bestek | Nummer : 1-034-12
Geografische code : 04-20
Formaat : A1 | Blad 1 van
Schaal : 1:200 | 1 bladen

Getekend : T.Walczak 4-6-12 Parraaf
Gecontroleerd : A. Onderdelinden Parraaf/Datum
Geautoriseerd : R.J.A. ten Ham-van Deutekom 5 6 2012 Parraaf/Datum

Tekeningnr. : 04 - C - 0019 | b
Wijk/projectcode — Soort — Volgnr. | Ver.

M:\GWR-STAD\NOORD_WEST\CULTUURTECHNIEK\Z_KLEINE PROJECTEN\2_VOORBEREIDING\3_PROJECTRESULTATEN\2011 BEGRAAFPLAATS ROZENBURG\3_PROJECTRESULTATEN\TEKENINGEN\0_TEKENING OM IN TE WERKEN