




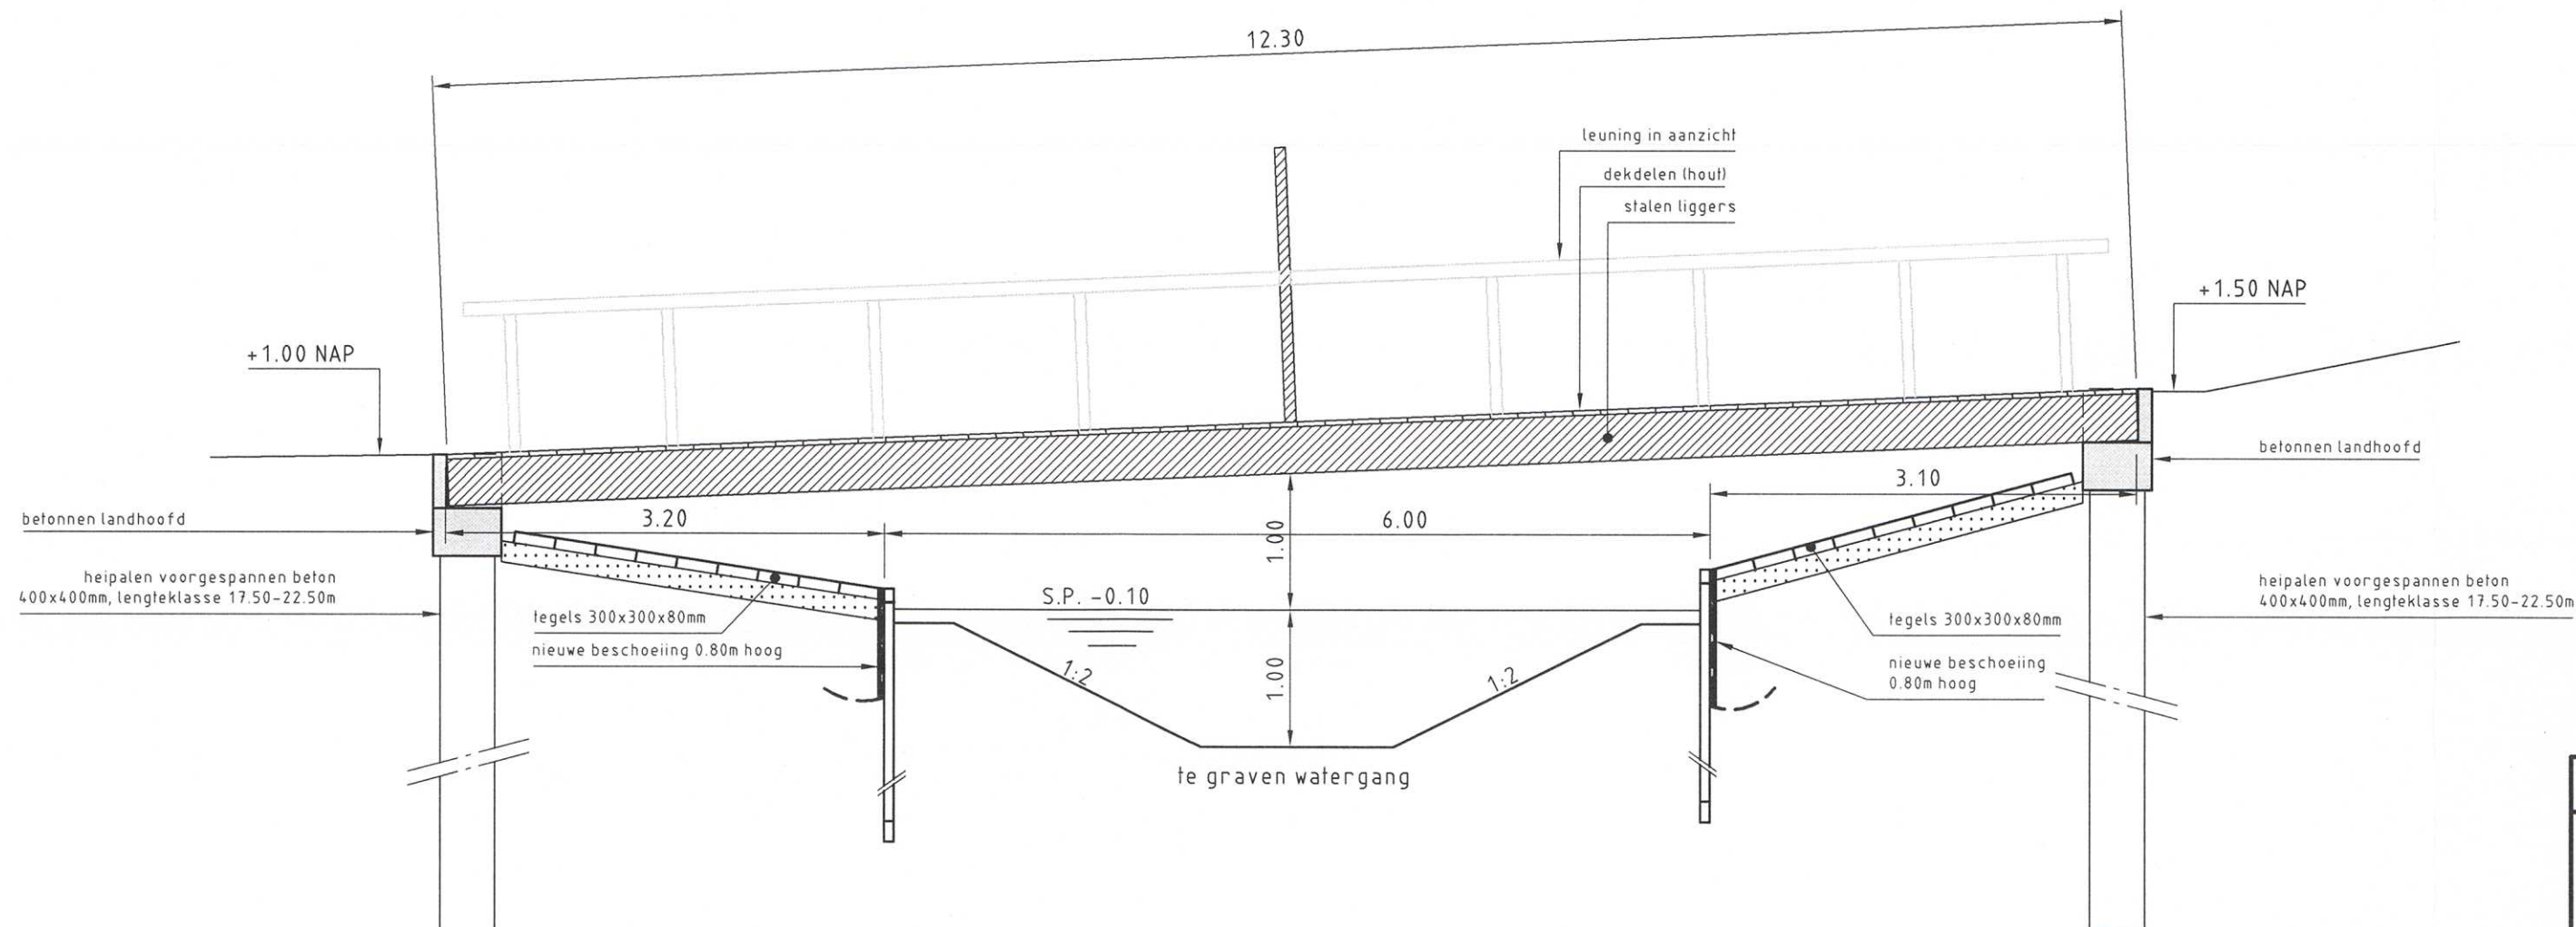


DOORSNEDE BRUG IN NIEUWE SITUATIE
SCHAAL 1:50

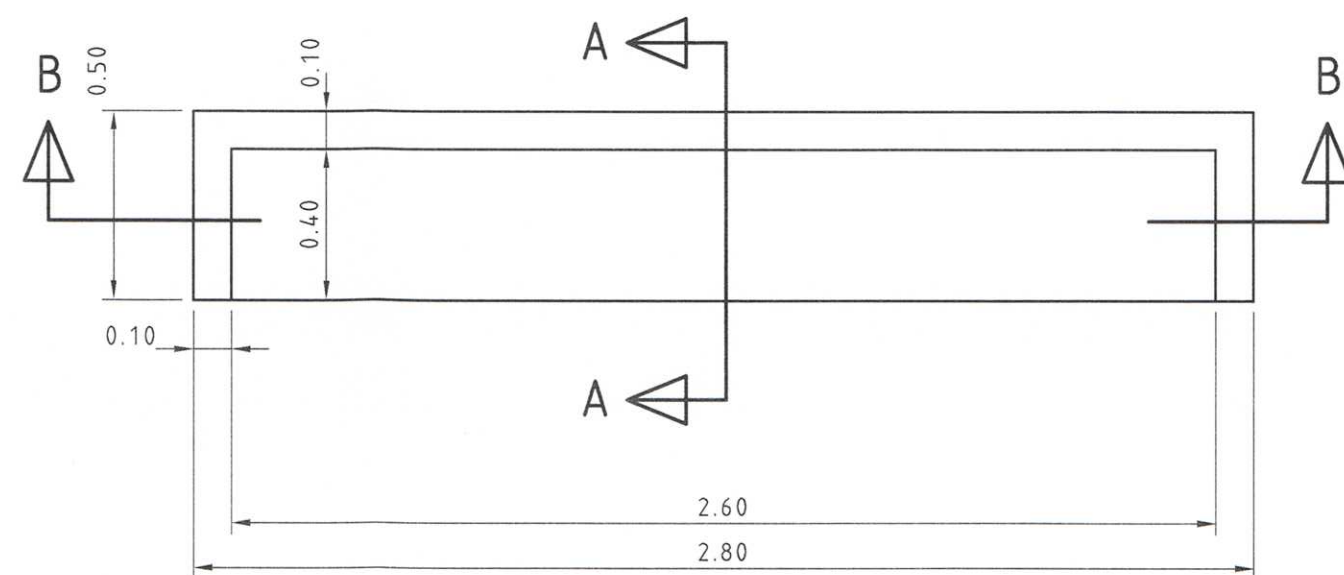


BOVENAANZICHT LANDHOOFD
SCHAAL 1:20

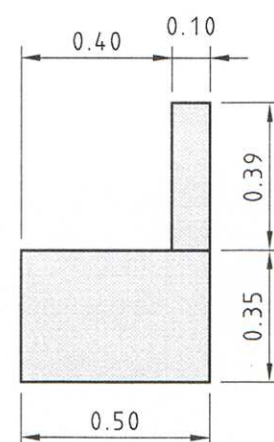

DOORSNEDE A-A
SCHAAL 1:20

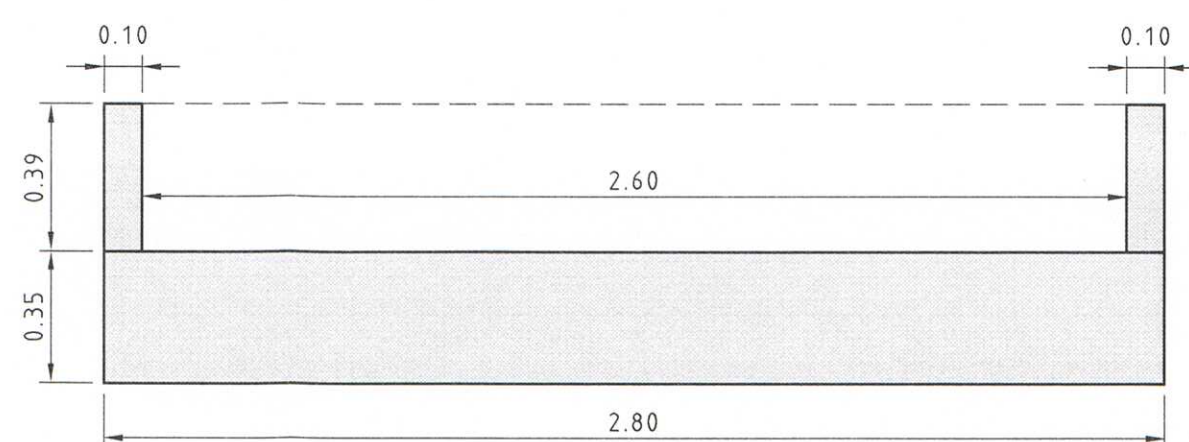


DOORSNEDE B-B
SCHAAL 1:20

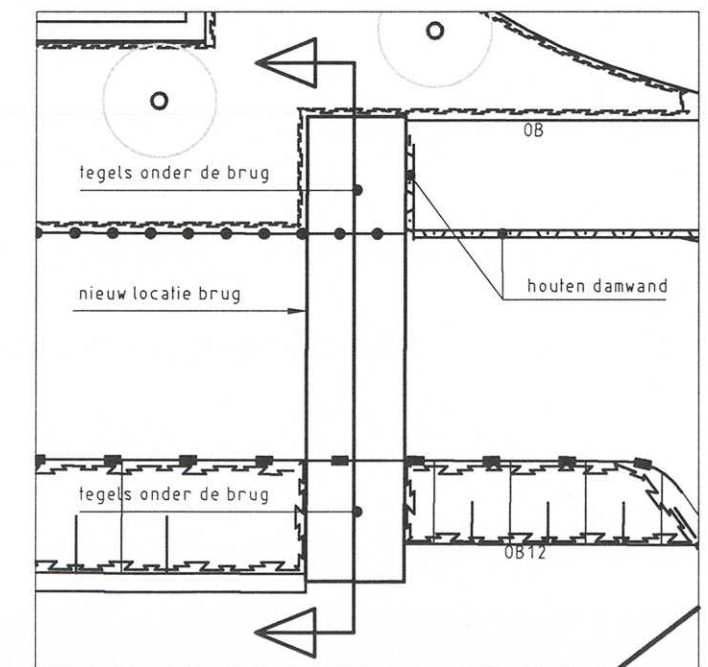

LOCATIE DOORSNEDE BRUG
SCHAAL 1:200

SITUATIE

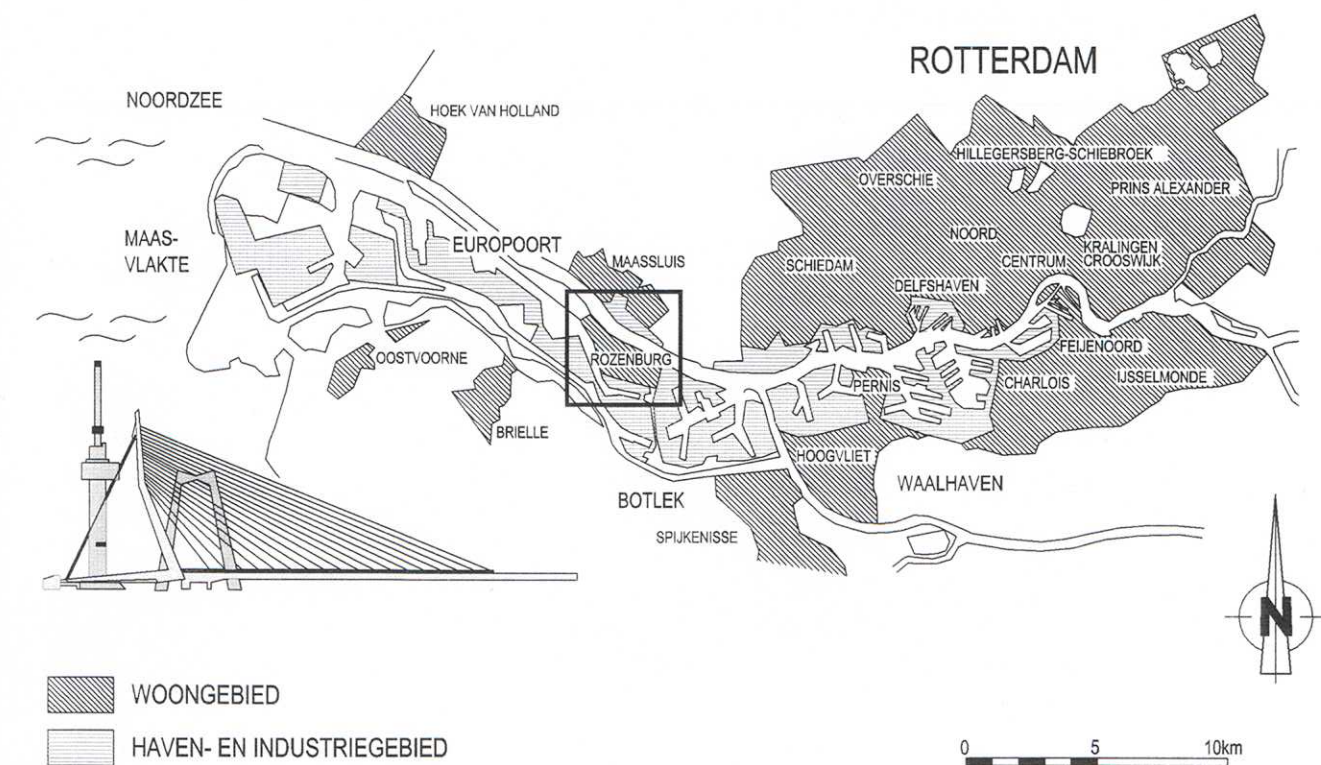

VERSIE

f			
e			
d			
c			
b			
a	Nota van inlichtingen	T. Walczak	04-06-2012
Versie	Omschrijving	Tekenaar	Datum
Bestandsnaam : BEGRAAFPLAATS ROZENBURG.DWG		Projectcode :	Vervijzing :



Gemeente Rotterdam
Gemeentewerken
Ingenieursbureau

Galvanistraat 15
Postbus 6633
3002 AP ROTTERDAM
Telefoon : 010 489 6112
Telefax : 010 489 5494

ROZENBURG

BEGRAAFPLAATS ROZENBURG UITBREIDING

TE VERPLAATSEN BRUG

Getekend : T. Walczak	Gecontroleerd : A. Onderdelinden	Geautoriseerd : R.J.A. ten Ham-van Deutekom	Tekeningnr. : 04 - C - 0023
Paraaf	Paraaf	Paraaf	Ver.