

KAD. GEM. AMSTERDAM
SECTIE AC

WELNASTRAAT

AMSTELVLIETSTRAAT

AMSTELVLIETSTRAAT

AMSTELVLIETSTRAAT

AMSTELVLIETSTRAAT

AMSTELVLIETSTRAAT

AMSTELVLIETSTRAAT

AMSTELVLIETSTRAAT

AMSTELVLIETSTRAAT


oppvl. 2853m2
ged. 1583
ged. 1615

X=122988.8595
Y=483535.6974


X=122972.9077
Y=483506.5807

X=123048.2667
Y=483465.2948

X=123064.2185
Y=483494.4115

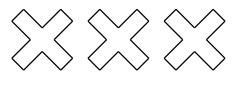

Gemeente Amsterdam
RVE Grond en Ontwikkeling
Afdeling Erfpocht/Gronduitgifte
VAN DEZE KAART
KAN NIET GEMETEN WORDEN

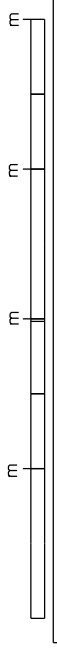

Amstelkwartier kavel 4F

d.d.25-05-2016	schaal 1:1000	tek.nr. 2016-288
get. RBleek	dos.E 14675/1	