




N.B. Plaats van anders, bouwen e.d.
nader te bepalen

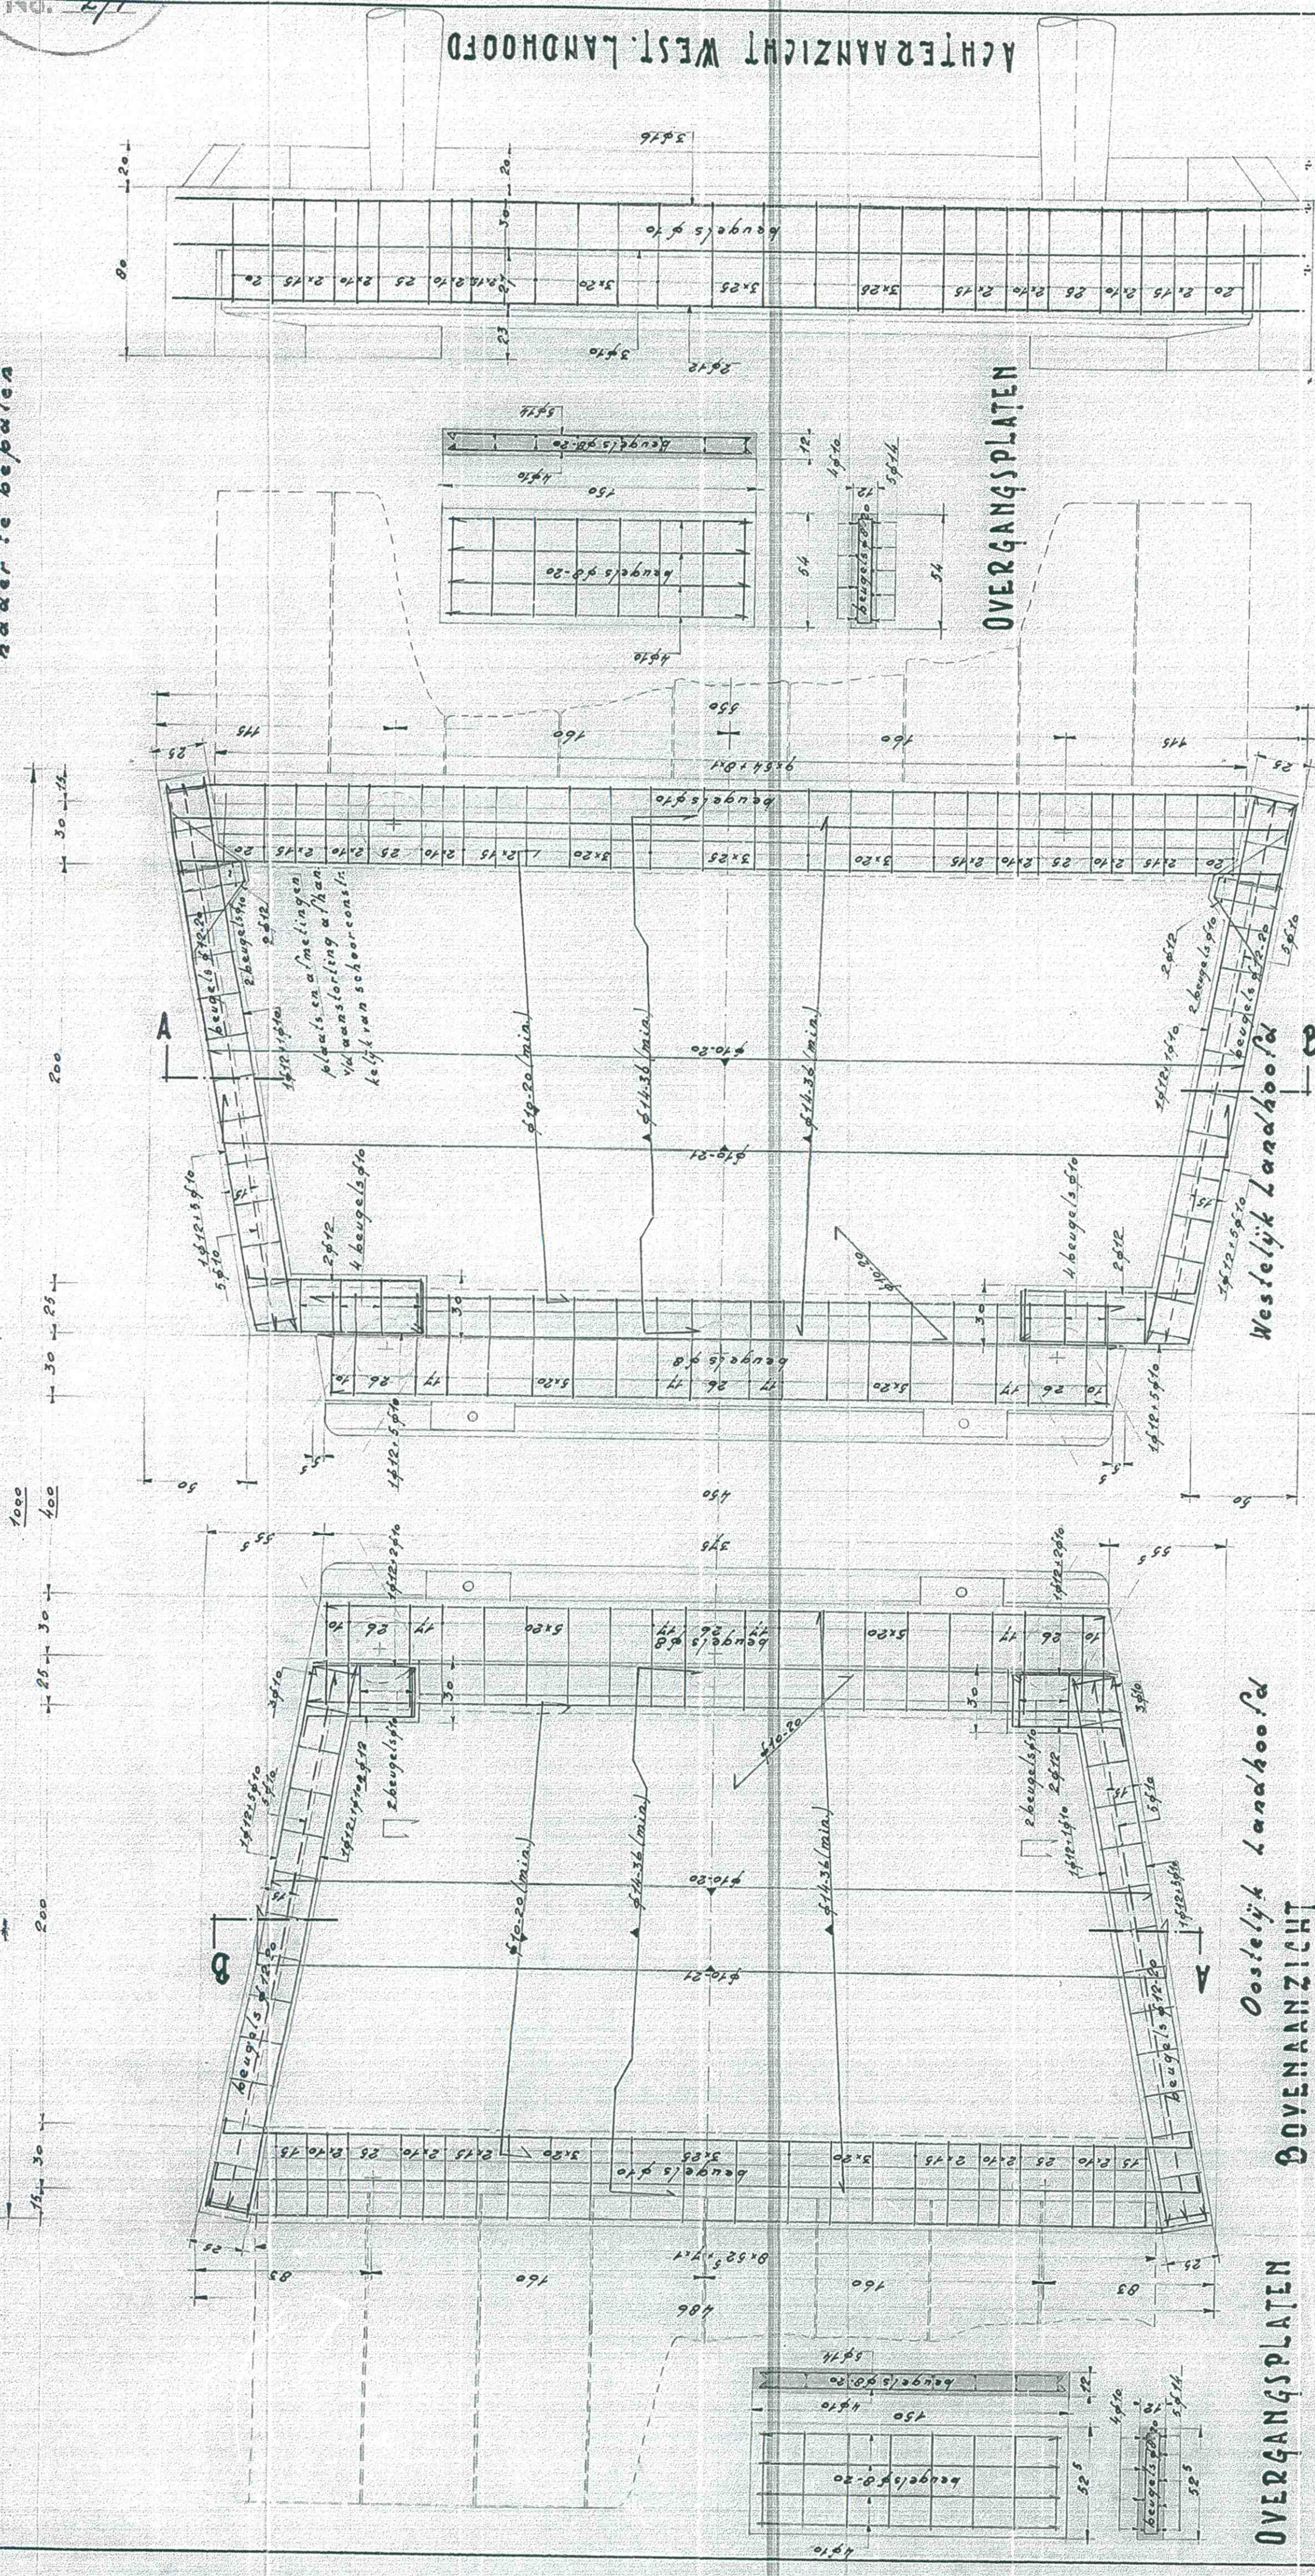


OVERGANGSPLATEN
DOVENAANZICHT
Oostelijk Landhoofd

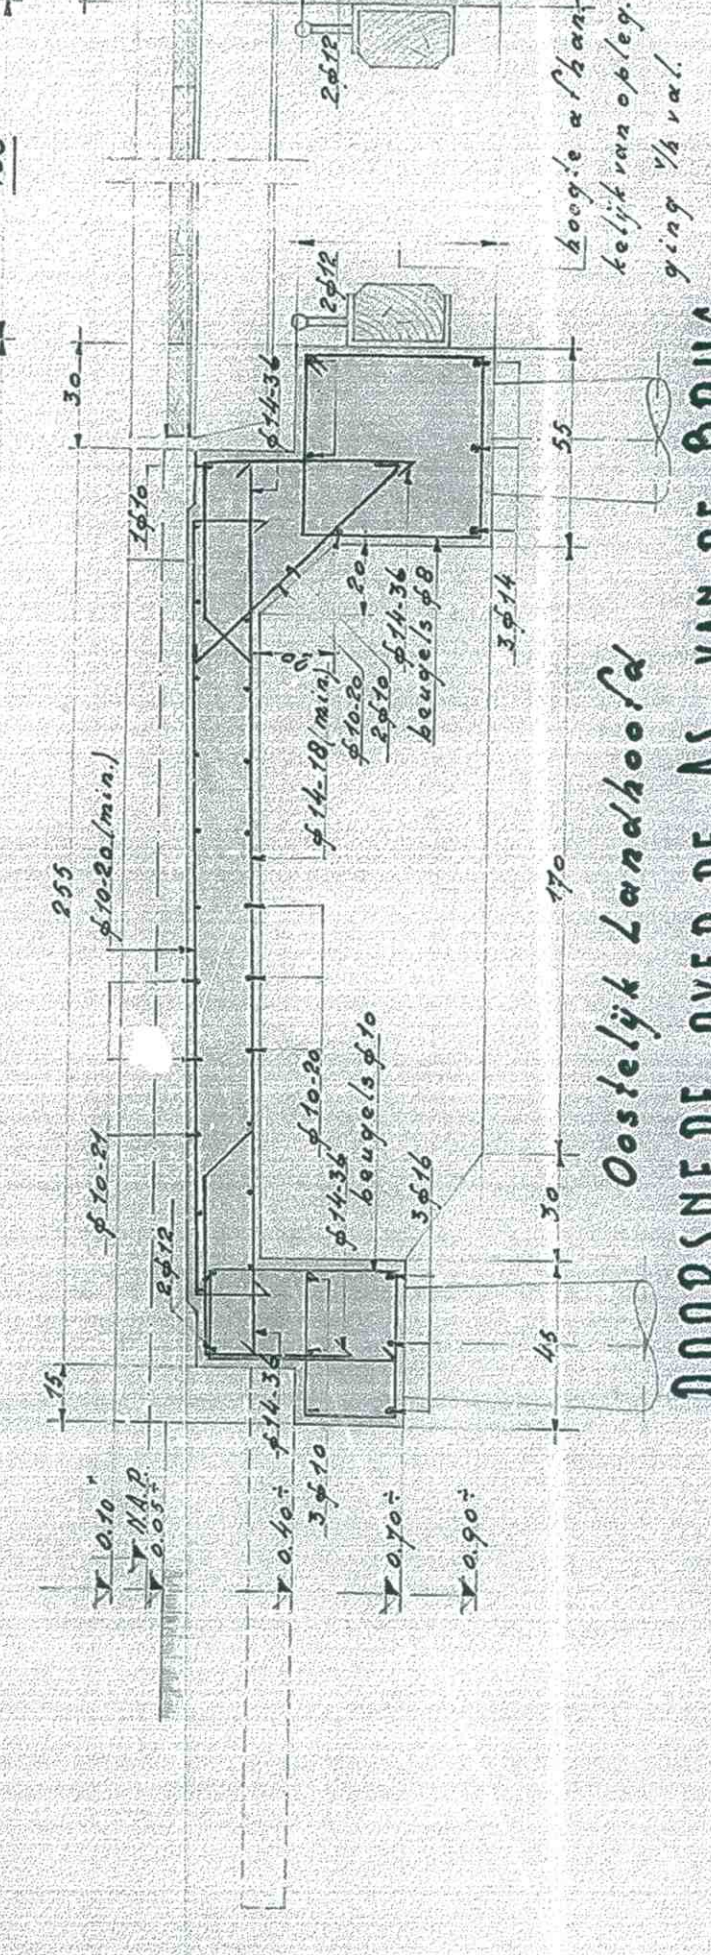


DOORSNEDE OVER DE AS VAN DE BRUG
Oostelijk Landhoofd

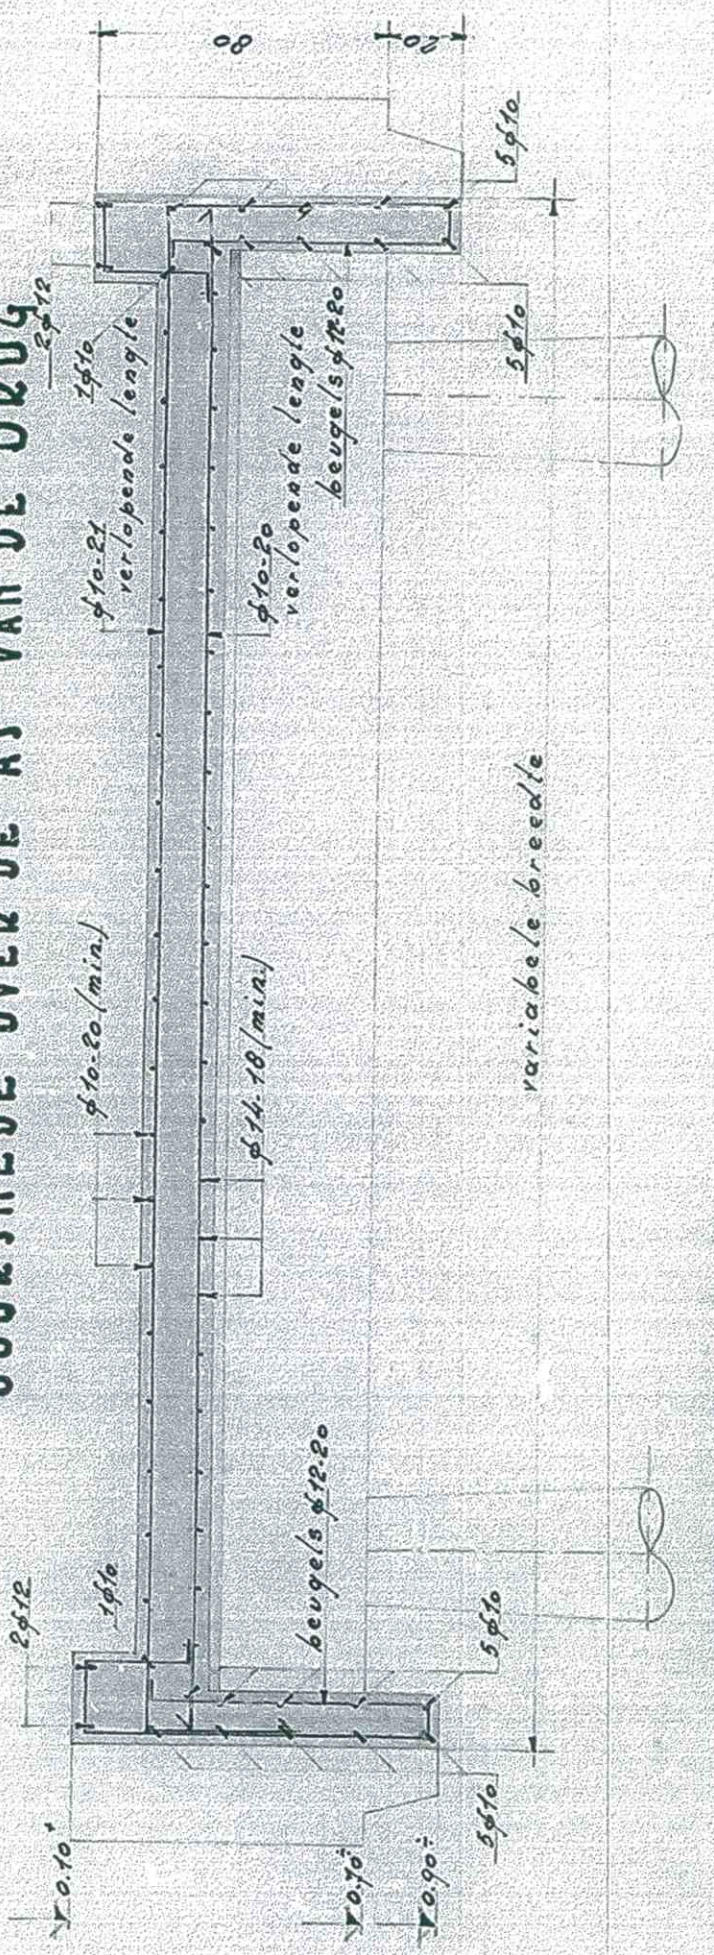

DOORSNEDE A-B
getekend voor Oost. Landh.

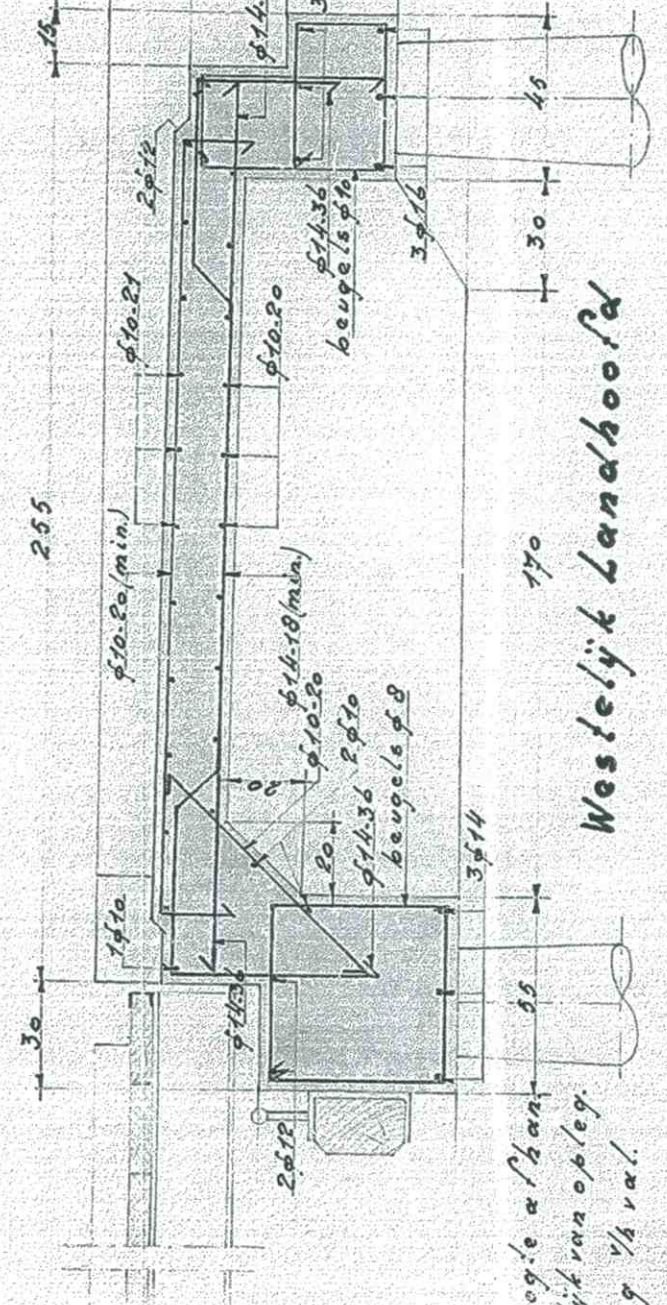

Westelijk Landhoofd
getekend voor West. Landh.

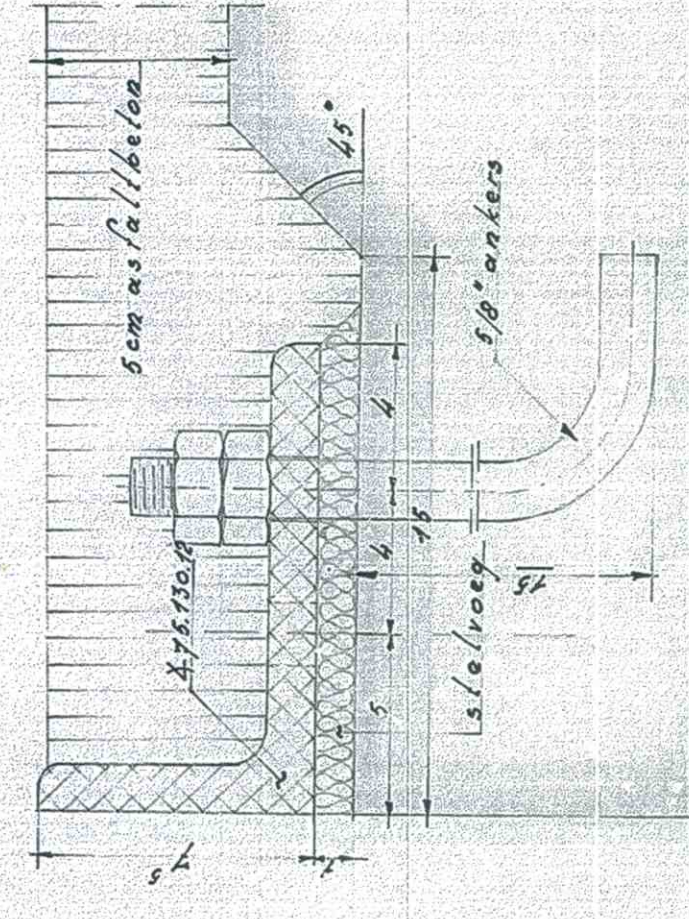

DETAIL HARCONSTRUCTIE
getekend voor Oost. Landh.

AANZICHT VLEUGELWAND
getekend voor West. Landh.

Belondekking: in 't zicht blijvende vlakken:
25 cm - overigens 3 cm
Belonsummensiclling: Constructie 1:2:3 (325 kg/m³)
σ_{k28} = 200 kg/cm² Vertvloeren 1:3:5 (225 kg/m³)

GEMEENTEWERKEN ROTTERDAM
5. AFD. SPEC. WERKEN ONDERAFD. WATERBOUW
BRUG BIJ BERG EN BROEKSE SLUIS

DETONTTEKENING 1/10 LANDHOOFDEN

GET. NO.	1/10
GEK.	
GEW.	
CHT.	
H.R.	
AFDCH.	
CODE	BLAD N°
1956	BESTEK N°
DB	3