




LANGSDOORSNEDE.

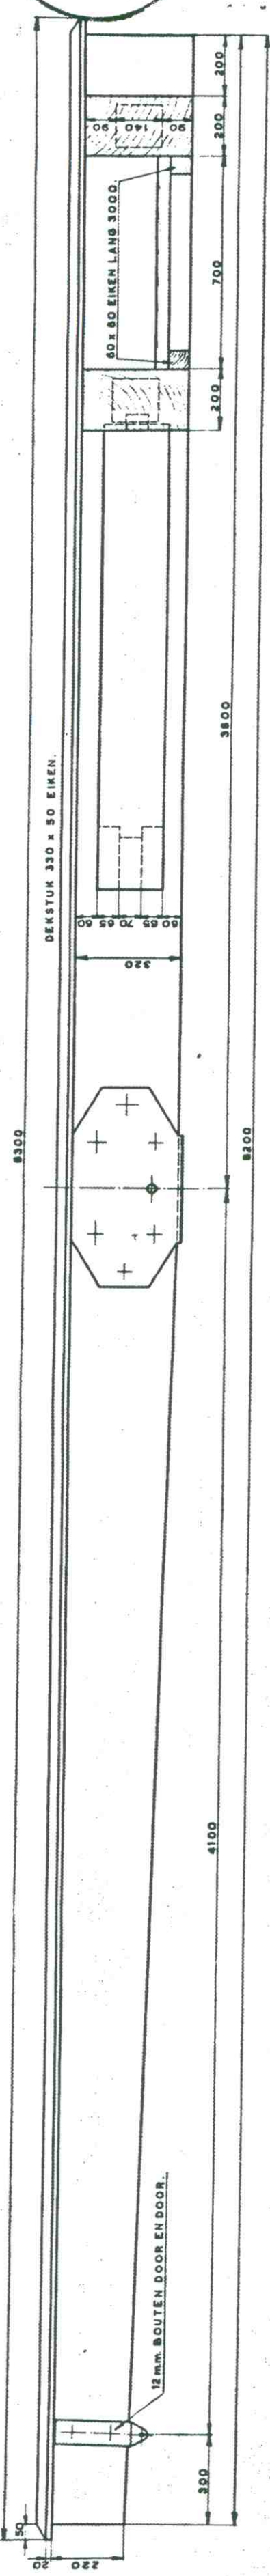

BOVENAANZICHT.

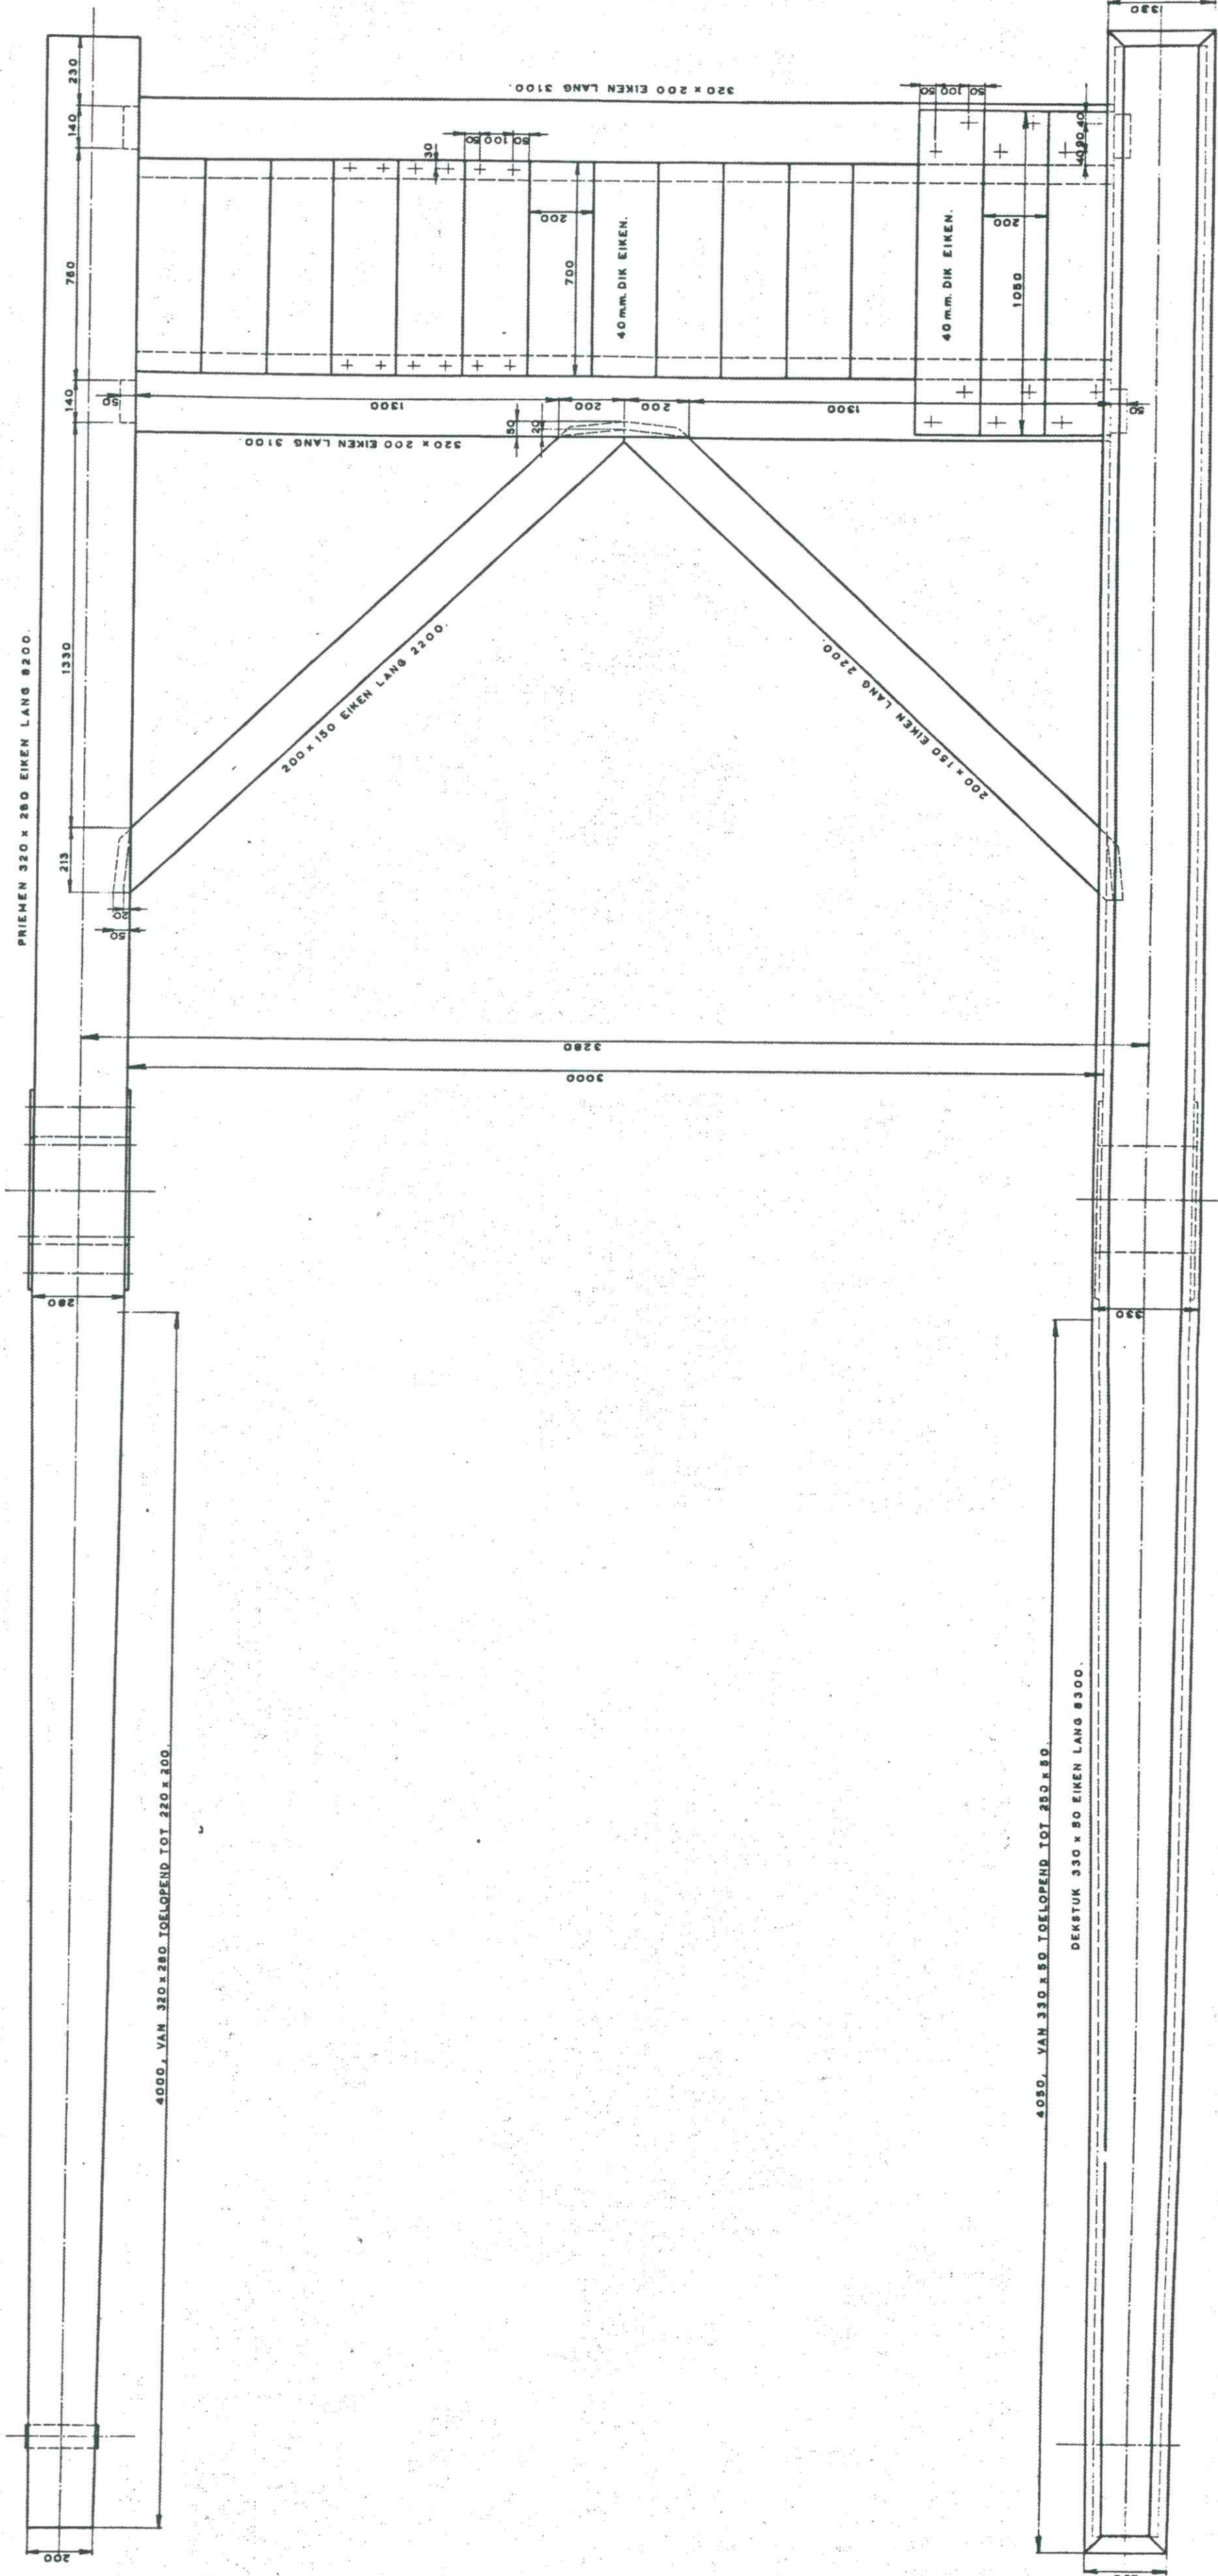

DETAILS.

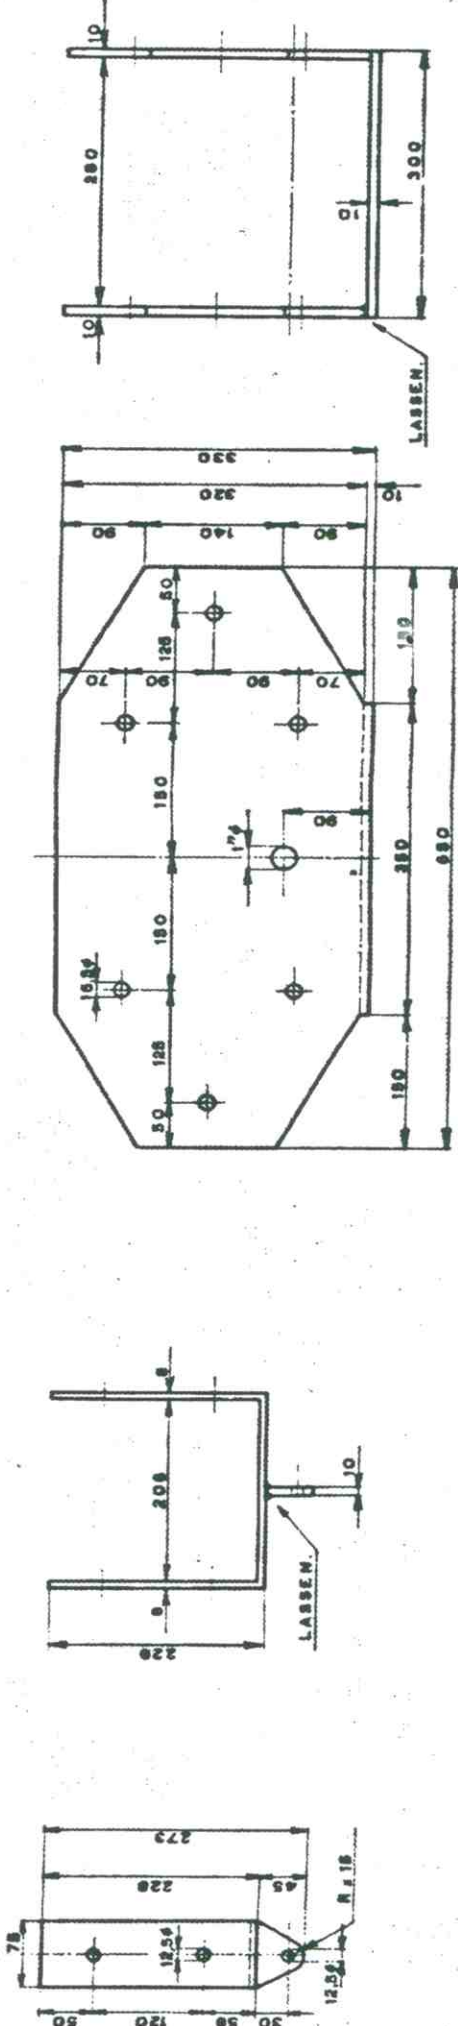

GEMEENTEWERKEN - ROTTERDAM -			
5 ^{de} AFD. SPECIALE WERKEN, ONDERHOUD BRUGGEN.			
BRUG BIJ BERGEN BROEKSE SLUIS.			
DE BALANS.		GET. 1:10 EN 1:5.	CODE BLAD NR.
MET DETAILS.		1956	4
SCHAAL 1:10 EN 1:5.		BESTEK NR.	

MICROBOX

TEKENING TER INFO
BEHOORT BIJ BESTEK 1-??-12
VERVANGEN BRUG BERG EN BROEKSE VERLAAT