





WRIJFGORDING MET BEVESTIGINGEN.

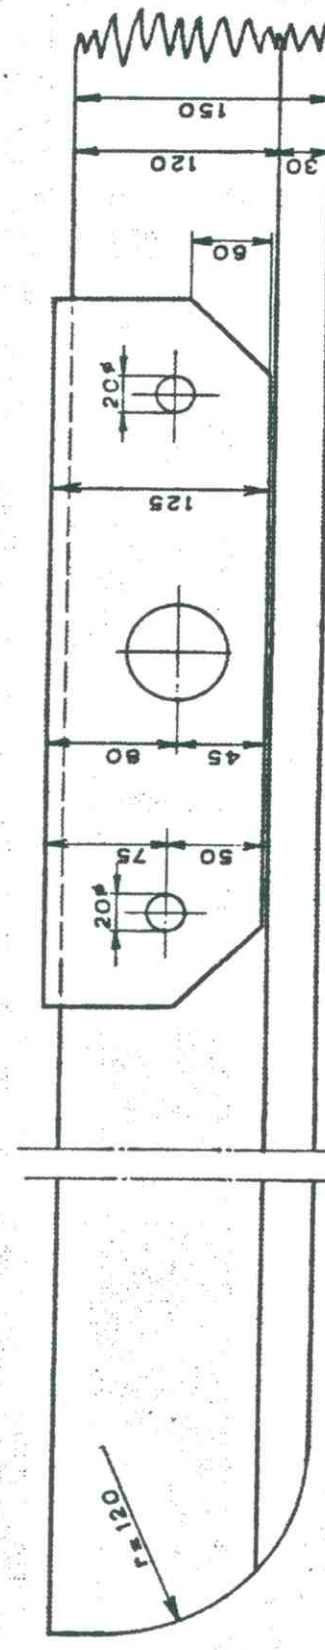

GRENDEL.

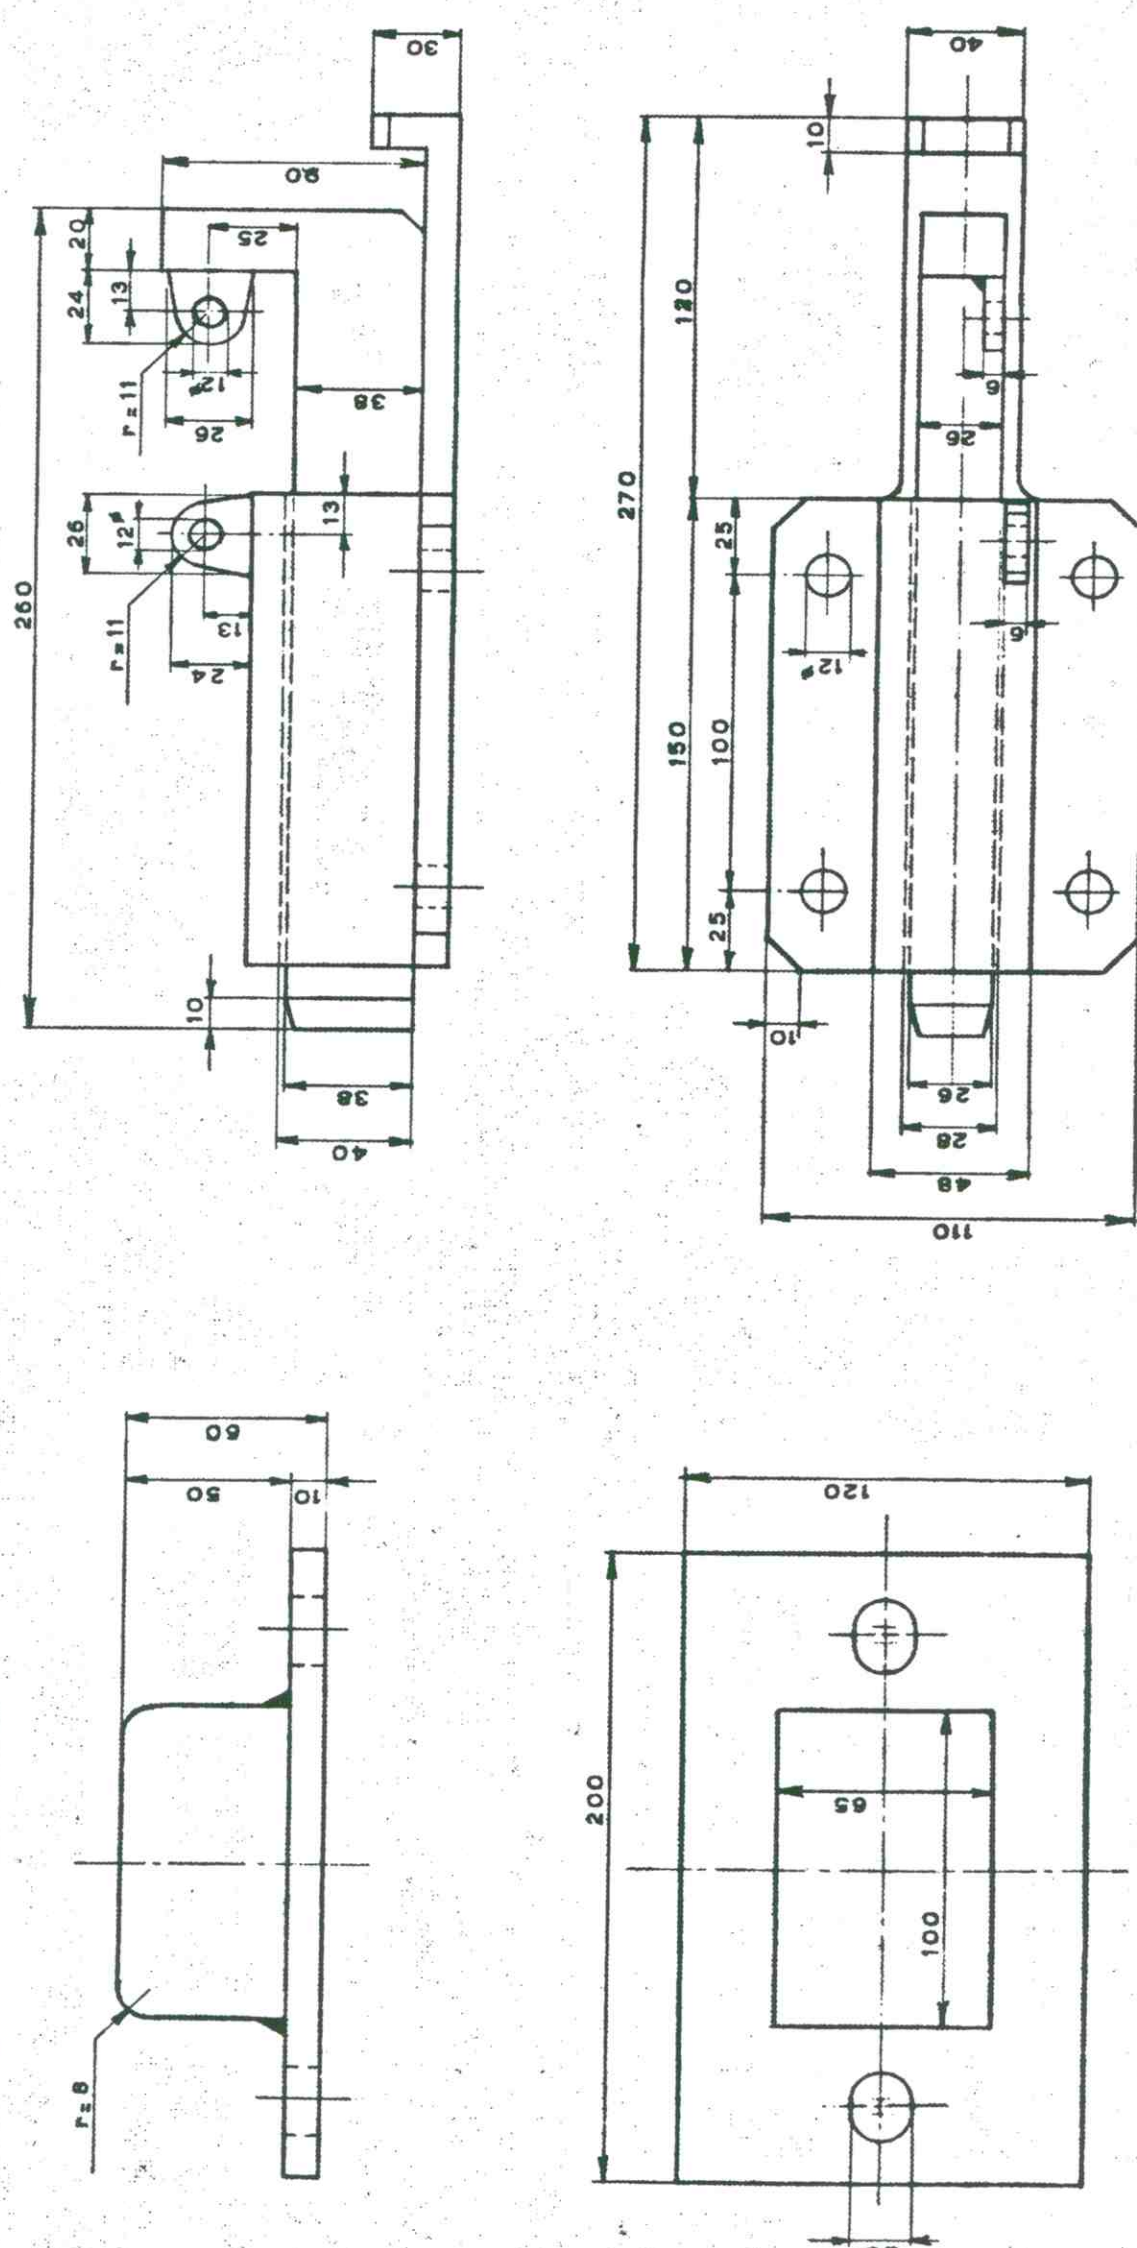

OPLEGSTUK.

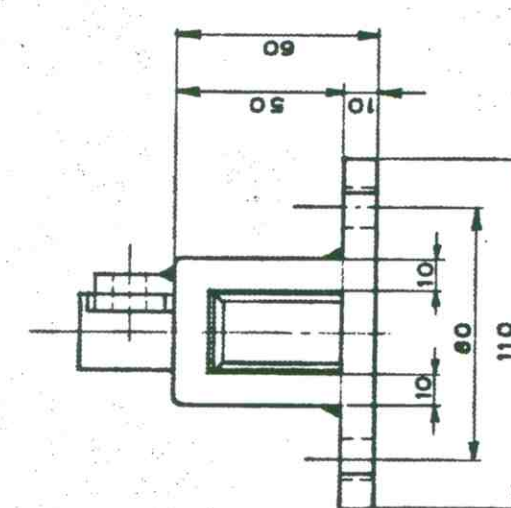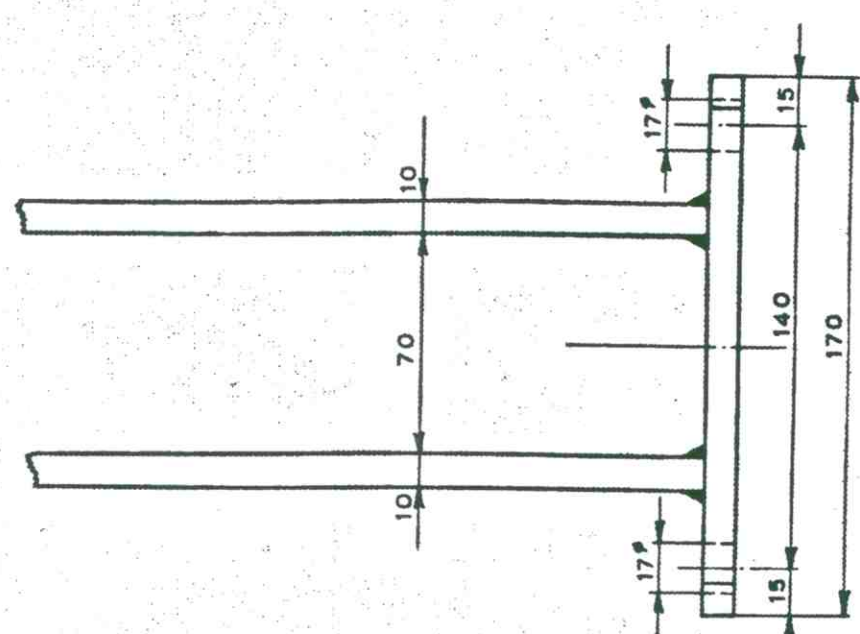

GEMEENTEWERKEN - ROTTERDAM -
5^{de} AFD. SPECIALE WERKEN, ONDERHOUD BRUGGEN.
BRUG BIJ BERG EN BROEKSE SLUIS

BRUG BIJ BERG EN BROEKSE SLUIS.	DETAILS.	SCHAAL 1:4 EN 1:2.		CODE BLAD N ^o	6
		1957	BESTEK N ^o		
		GET. 27.10.57	REC.	CH.TK.	H.IR.
			REC.		AFD.CH.

TEKENING TER INFO
BEHOORT BIJ BESTEK 1-??-12
VERVANGEN BRUG BERG EN BROEKSE VERLAAT