



LANGSDOORSNEDE


LET OP BETONTEKENING DIE 4600 AANGEeft.

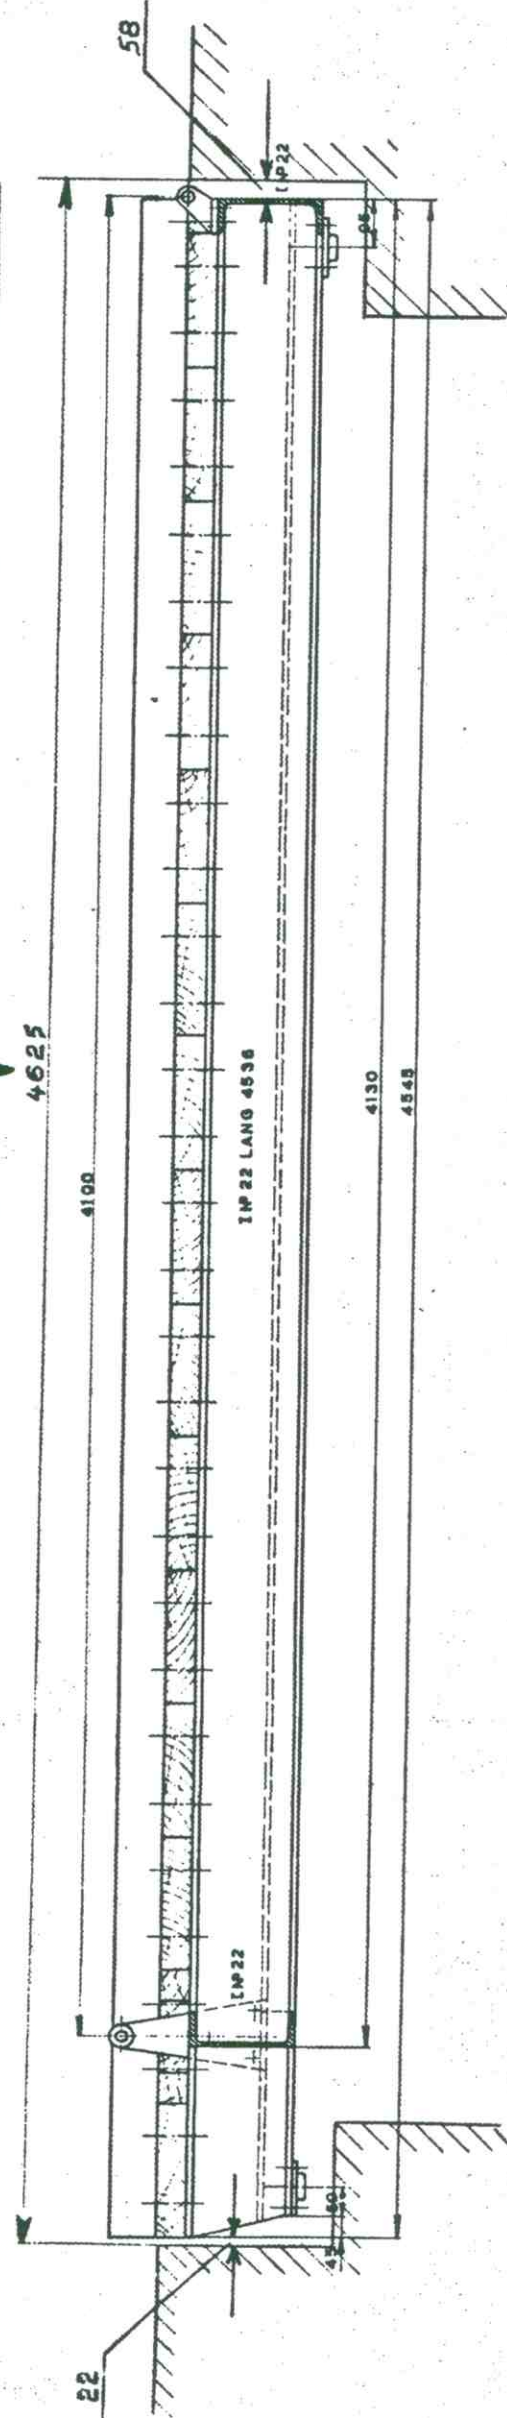

BOVENAANZICHT

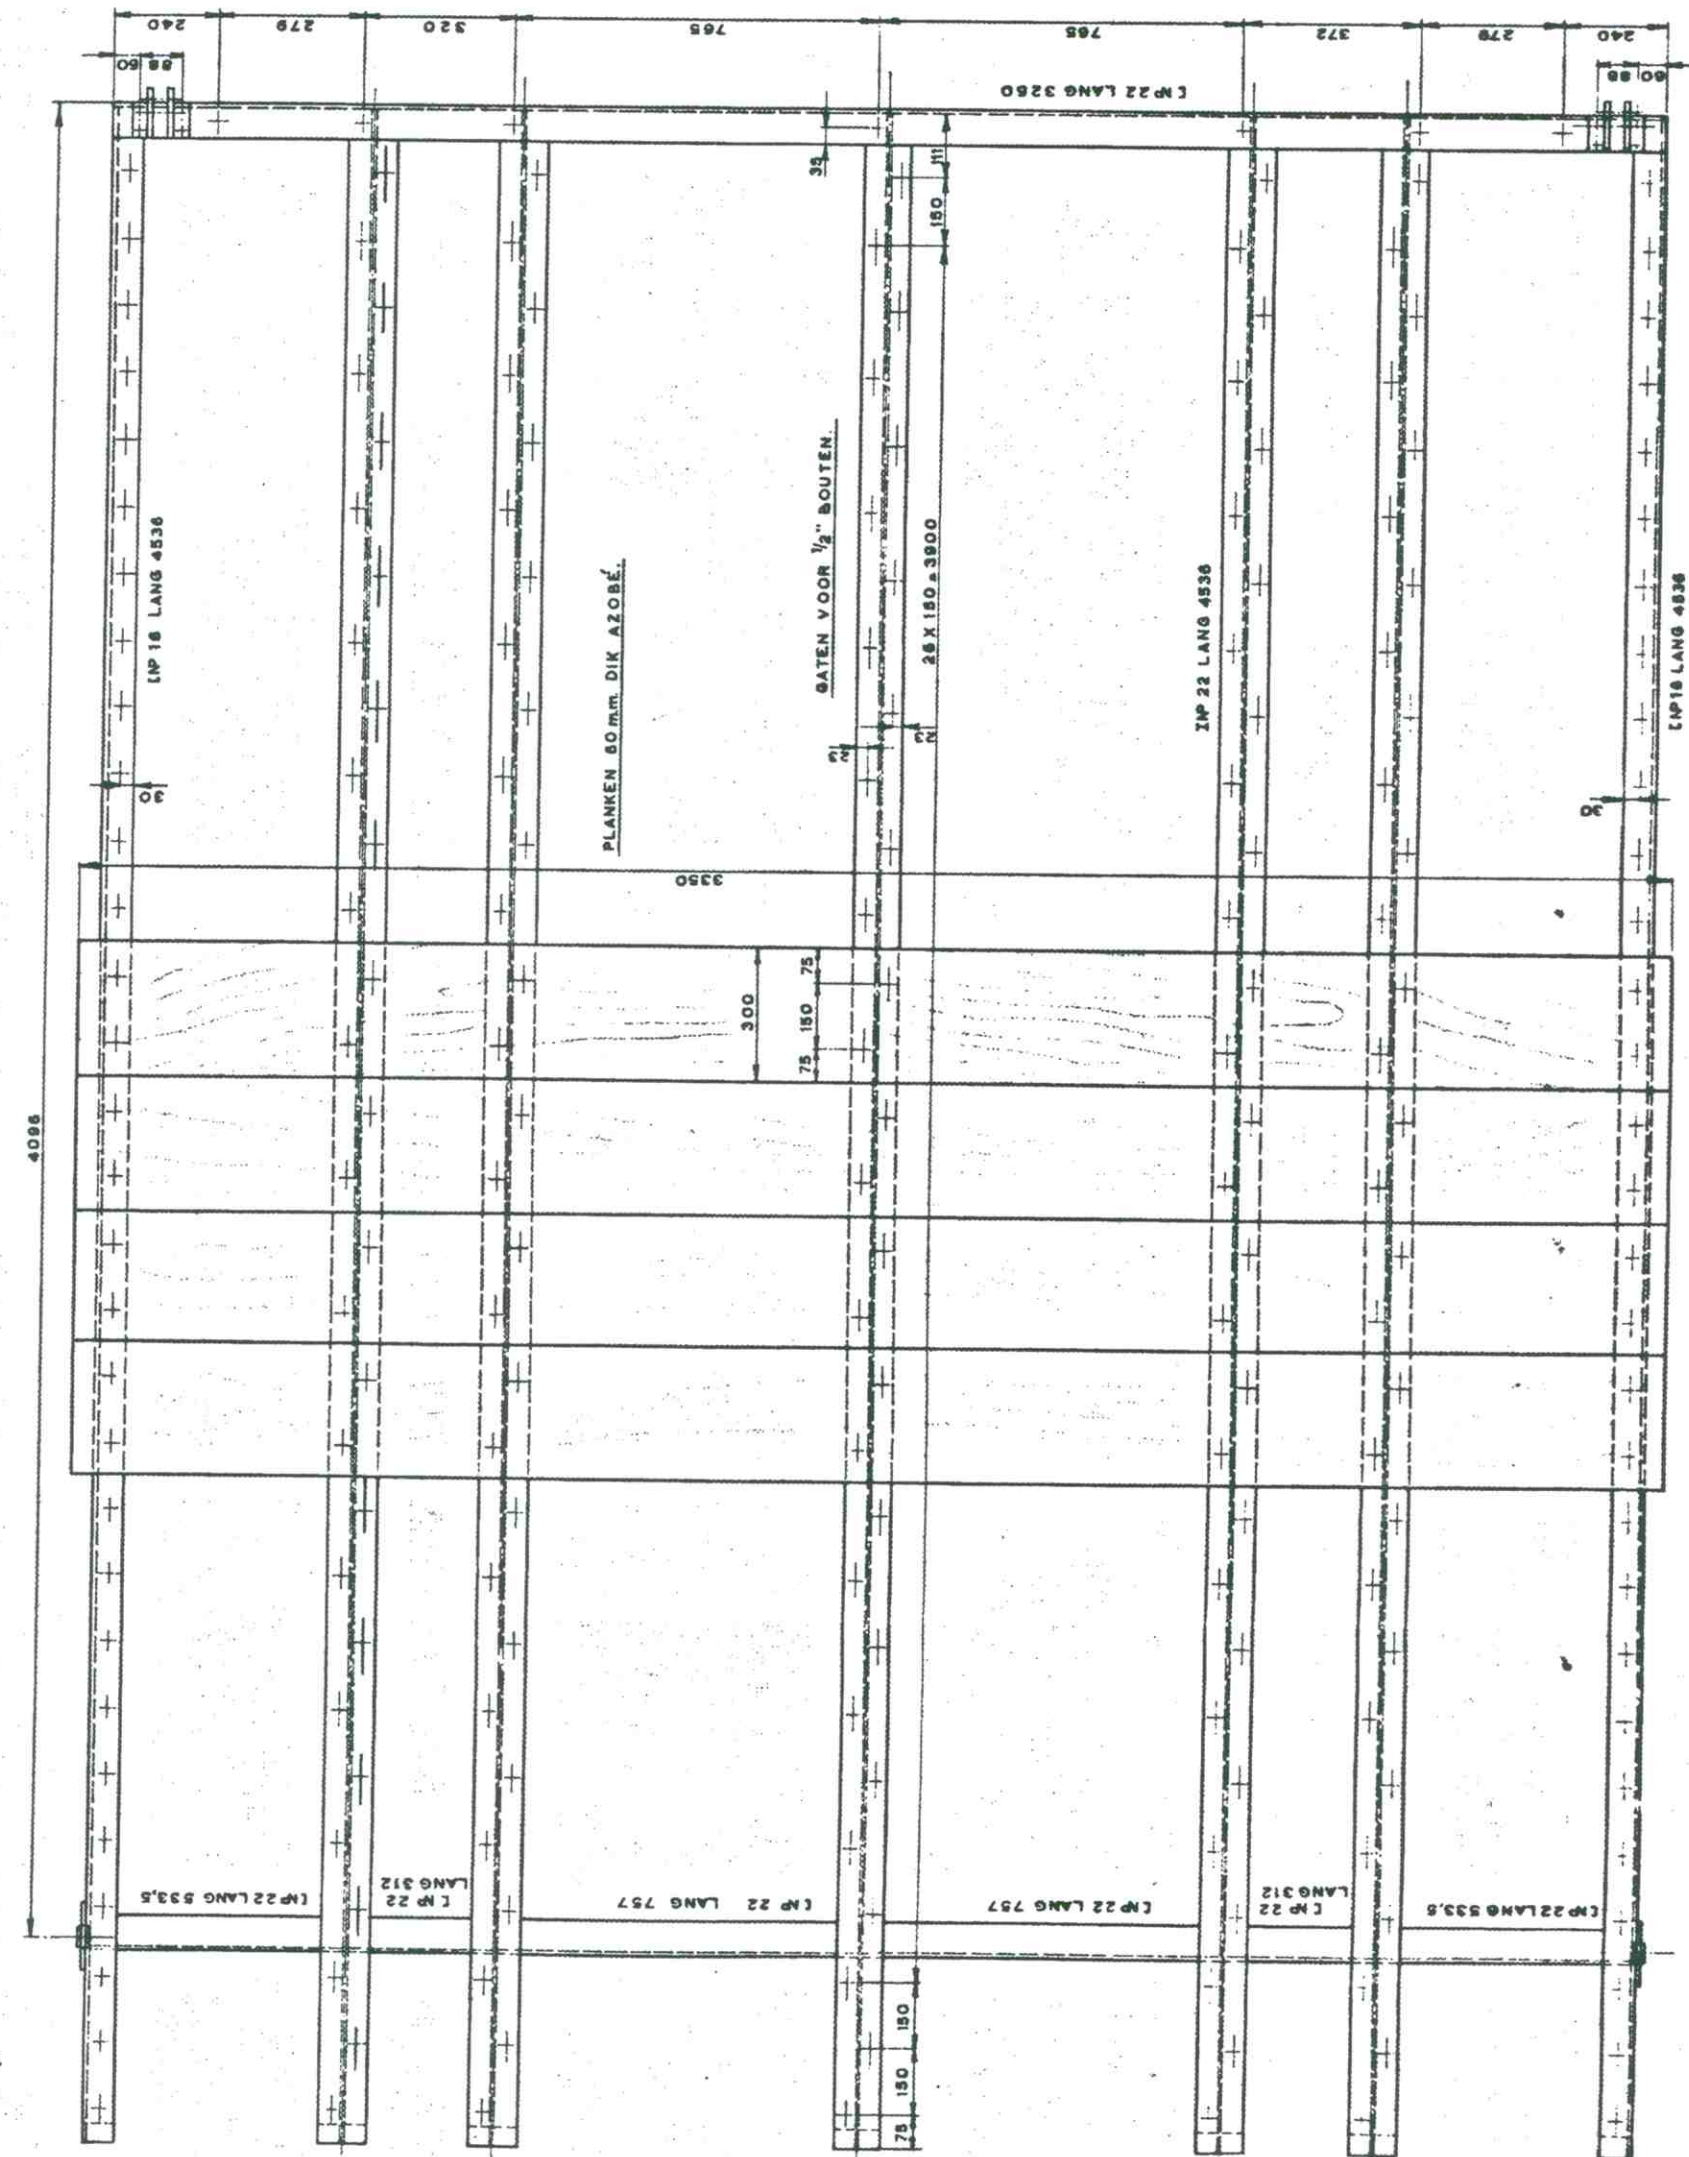

DETAILS

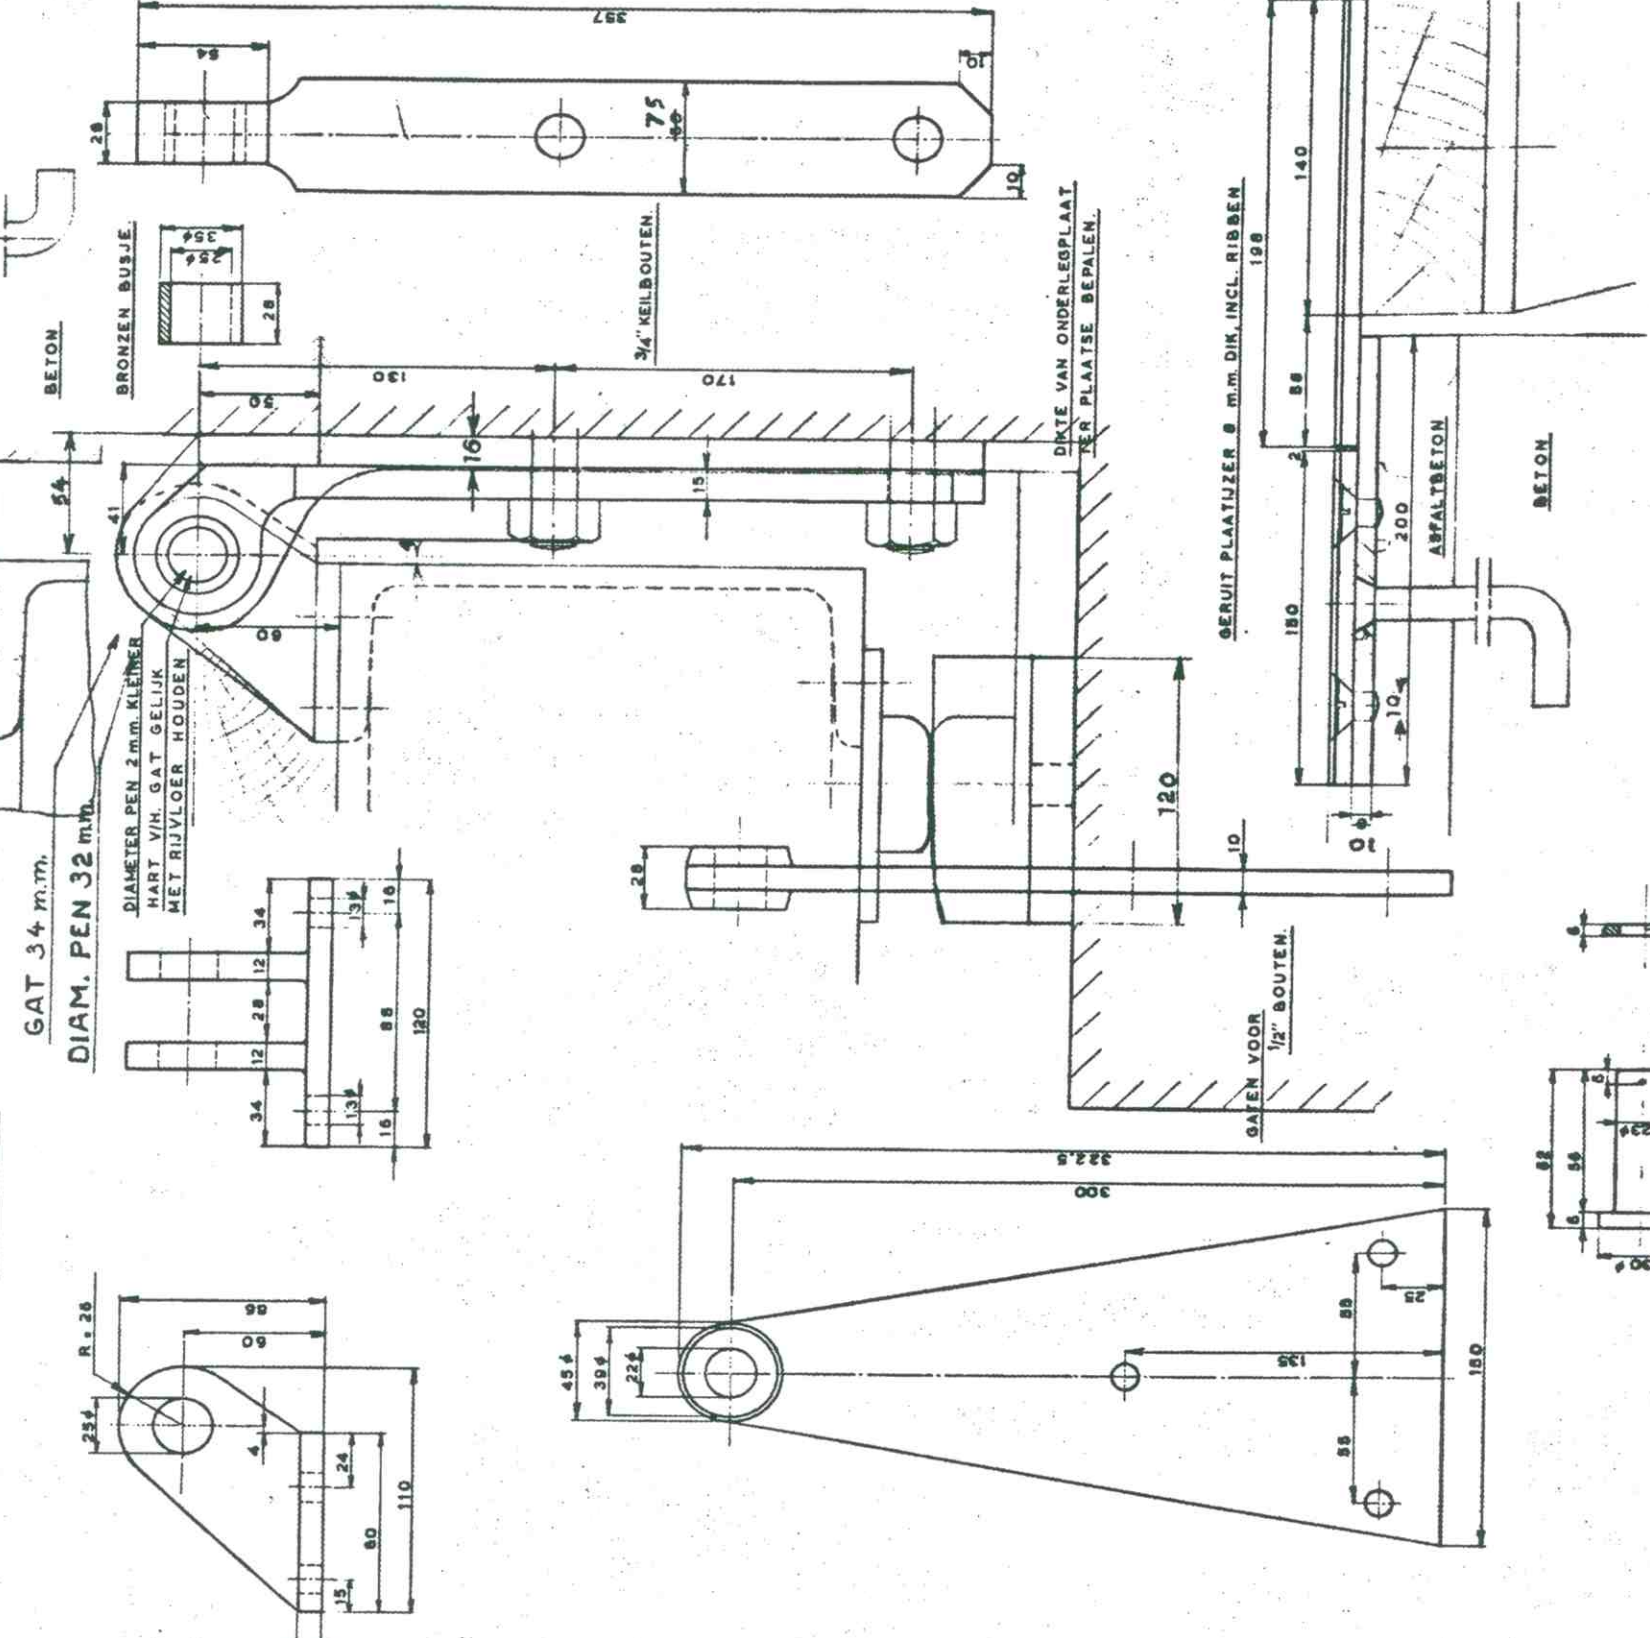

GEMEENTEWERKEN - ROTTERDAM -
5^{de} AFD. SPEC. WERKEN. ONDERHOUD BRUGGEN.

BRUG BIJ BERG EN BROEKSE SLUIS.

HET VAL MET DETAILS.

SCHAAAL 1:10 en 1:2.

1956 BESTEK N^o

CODE BLAD N^o

2

TEKENING TER INFO

BEHOORT BIJ BESTEK 1-??-12

VERVANGEN BRUG BERG EN BROEKSE VERLAAT