




TEK. ARCHIEF
GEM. WERKEN ROTTERDAM
PORT 523
No. 280

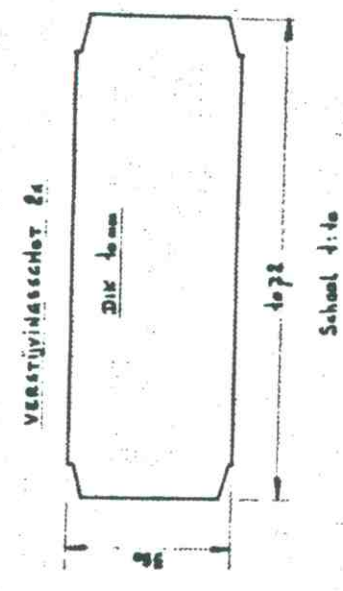

DOORSNEDEN A-A

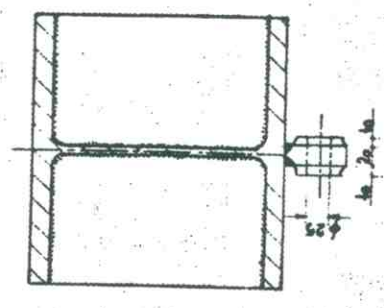


DOORSNEDEN B-B

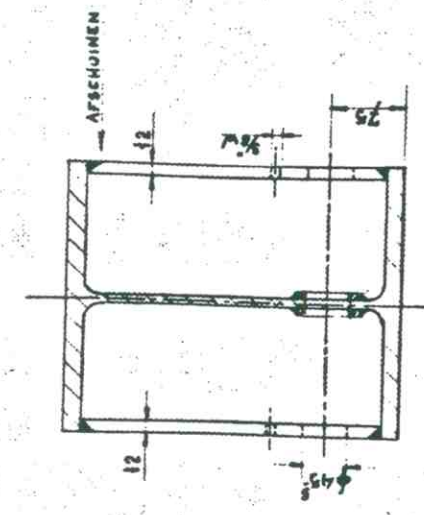


LASSEN 0.4
NA LASSEN: STEALEN EN SCHOEFEN.
OMLONDE MATEN OP WERK CONTROLEEREN.


GEMEENTEWERKEN - ROTTERDAM	
AFD. B. STAALBOUW ONDERHOUD OEVERVERBINDINGEN	
BRUG BIJ BERG EN BROEKSE SLUIS	
VERNIEUWING BALANS EN BALLASTKIST	
1968	BESTEK N°
	SCHAAAL 1:25

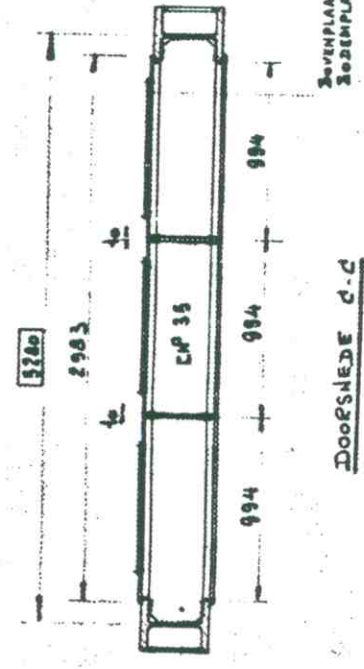


DETAIL A

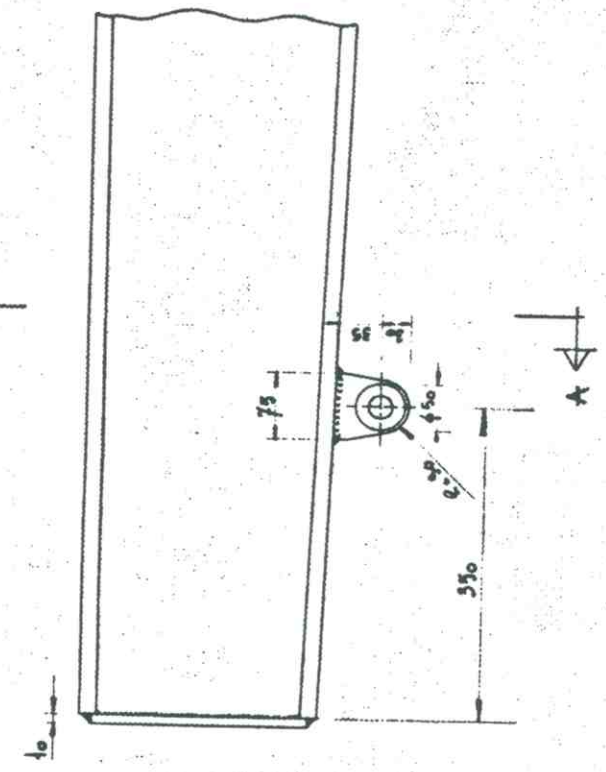


DETAIL B

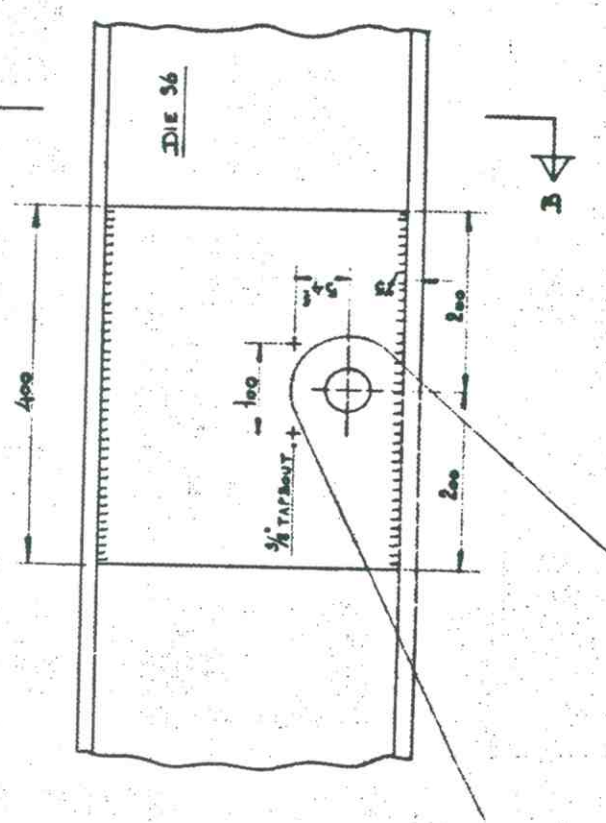

BESTAANDE KETTINGEN EN BUFFERS EVENTUEEL HANDBAAR
BESTAANDE STOLEN OP HANDELIJZEN HANDBAAR
VAN BESTAANDE BOEGPLATEN (1000) VAN STOLEN
INDIEN NOODIG BEIDE STOLEN REVISIEEREN

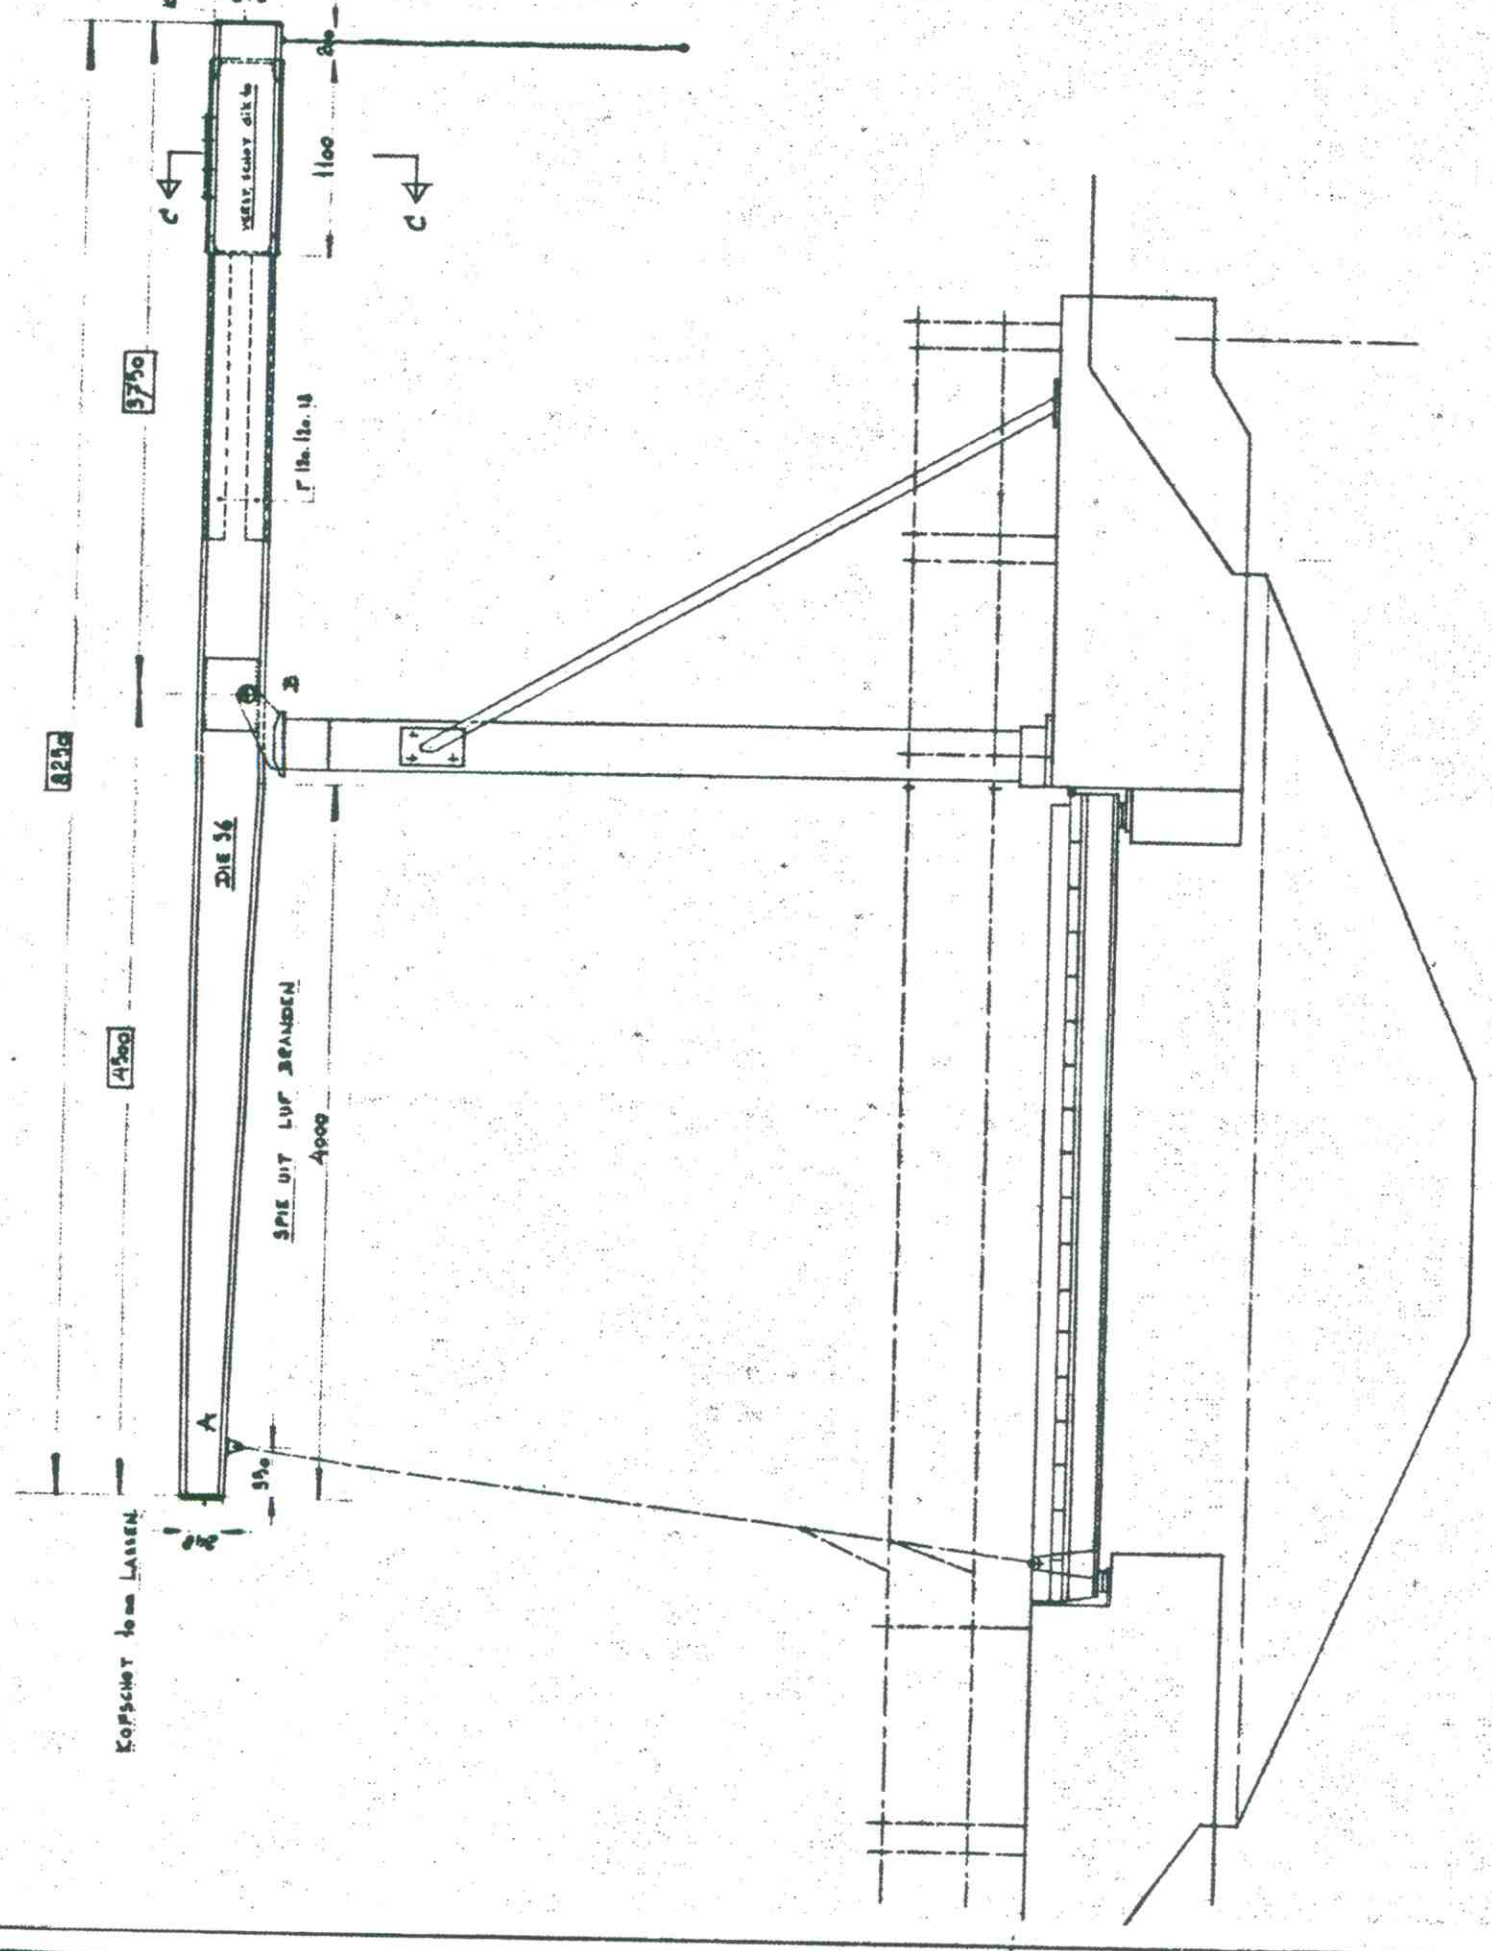

BOVENAANZICHT BALANS

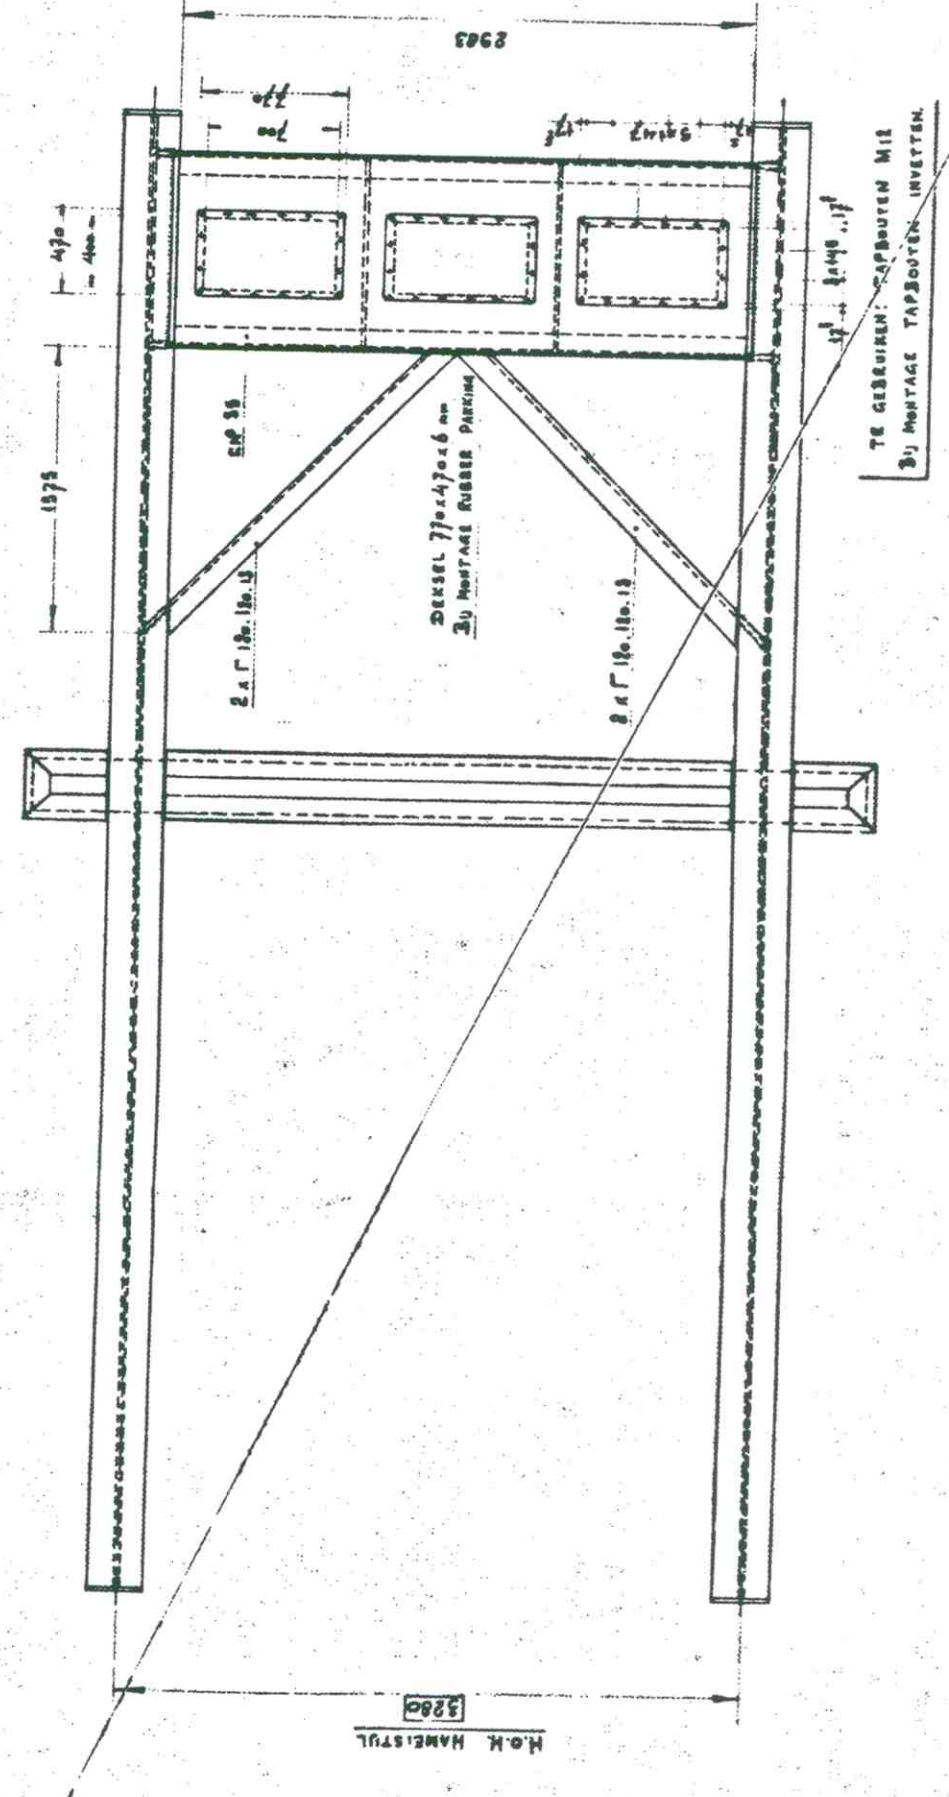

MICROBOX

TEKENING TER INFO
BEHOORT BIJ BESTEK 1-??-12
VERVANGEN BRUG BERG EN BROEKSE VERLAAT