


OPMERKINGEN						
PALENRENNVOOI						
SYMB.	AANT.	PAALMAAT: (IN MM.)	INHEINVEAU: (T.O.V. N.A.P.)	AFHAKNIVEAU: (T.O.V. N.A.P.)	PAALLENTE: (IN M.)	BIJZONDERHEDEN
	12	Ø 406 ±12.5	22.000-	0.917 -	21.083	→ TUBEX SCHOORPAAL 7:1, S235
TOTAAL	12					

LEGENDA

	PREFAB BETON		WERKVLOER
	METSELWERK		SLOOPLUIN
	TE STORTEN BETON		STORTNAAD

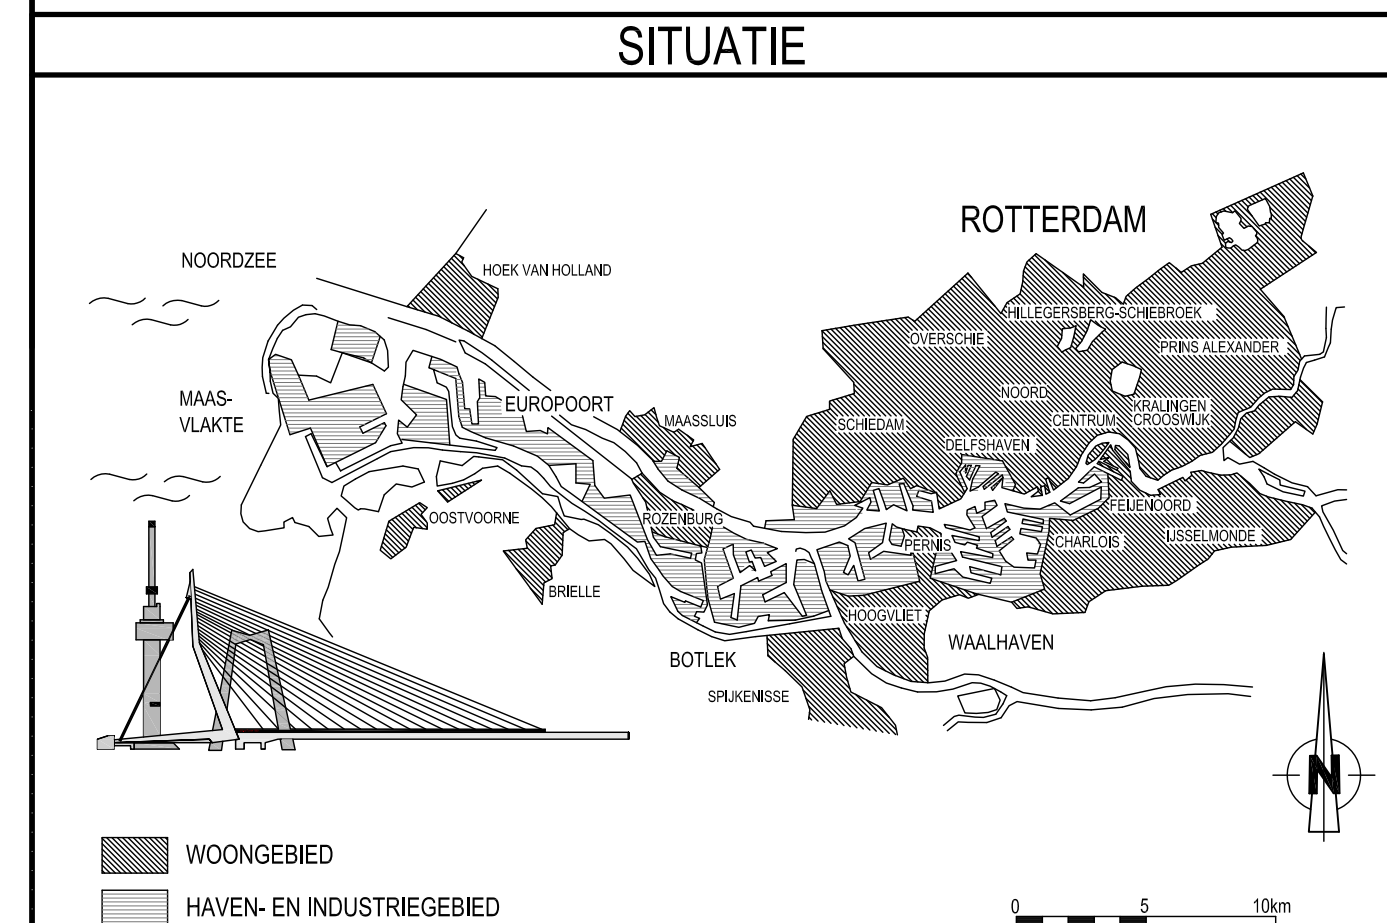

VERSIE			
f			
e			
d			
c			
b			
a	T.B.V. BESTEK	C.H. Koolen	09-05-2012
Versie	Omschrijving	Tekenaar	Datum
Bestandsnaam : B-ST-201.DWG		Projectcode :	Verwijzing :

	Gemeente Rotterdam Gemeentewerken Ingenieursbureau	Galvanistraat 15 Postbus 6633 3002 AP ROTTERDAM Telefoon : 010 469 Telefax : 010 469				
	BRUG BERG EN BROEKSE VERLAAT					
NIUW TE MAKEN FUNDERING PALENPLAN EN LANDHOOFDEN BOVENAANZICHT EN DOORSNEDEN BESTAANDE EN NIEUWE SITUATIE BESTEKTEKENING		Behoort bij : Nummer : Geografische code : <table border="1"> <tr> <td>Formaat : A1</td> <td>Blaad van</td> </tr> <tr> <td>Schaal : 1:50</td> <td>bladen</td> </tr> </table>	Formaat : A1	Blaad van	Schaal : 1:50	bladen
Formaat : A1	Blaad van					
Schaal : 1:50	bladen					
Getekend : C.H. Koolen 25-04-2012	Gecontroleerd : - Paraaf	Geautoïreerd : - Paraaf/Datum				
		Tekeningnr. : LH12F504-B-BT-001 Wijk/project : ——— Soort ——— Volgr. ———				
		a ver.				