


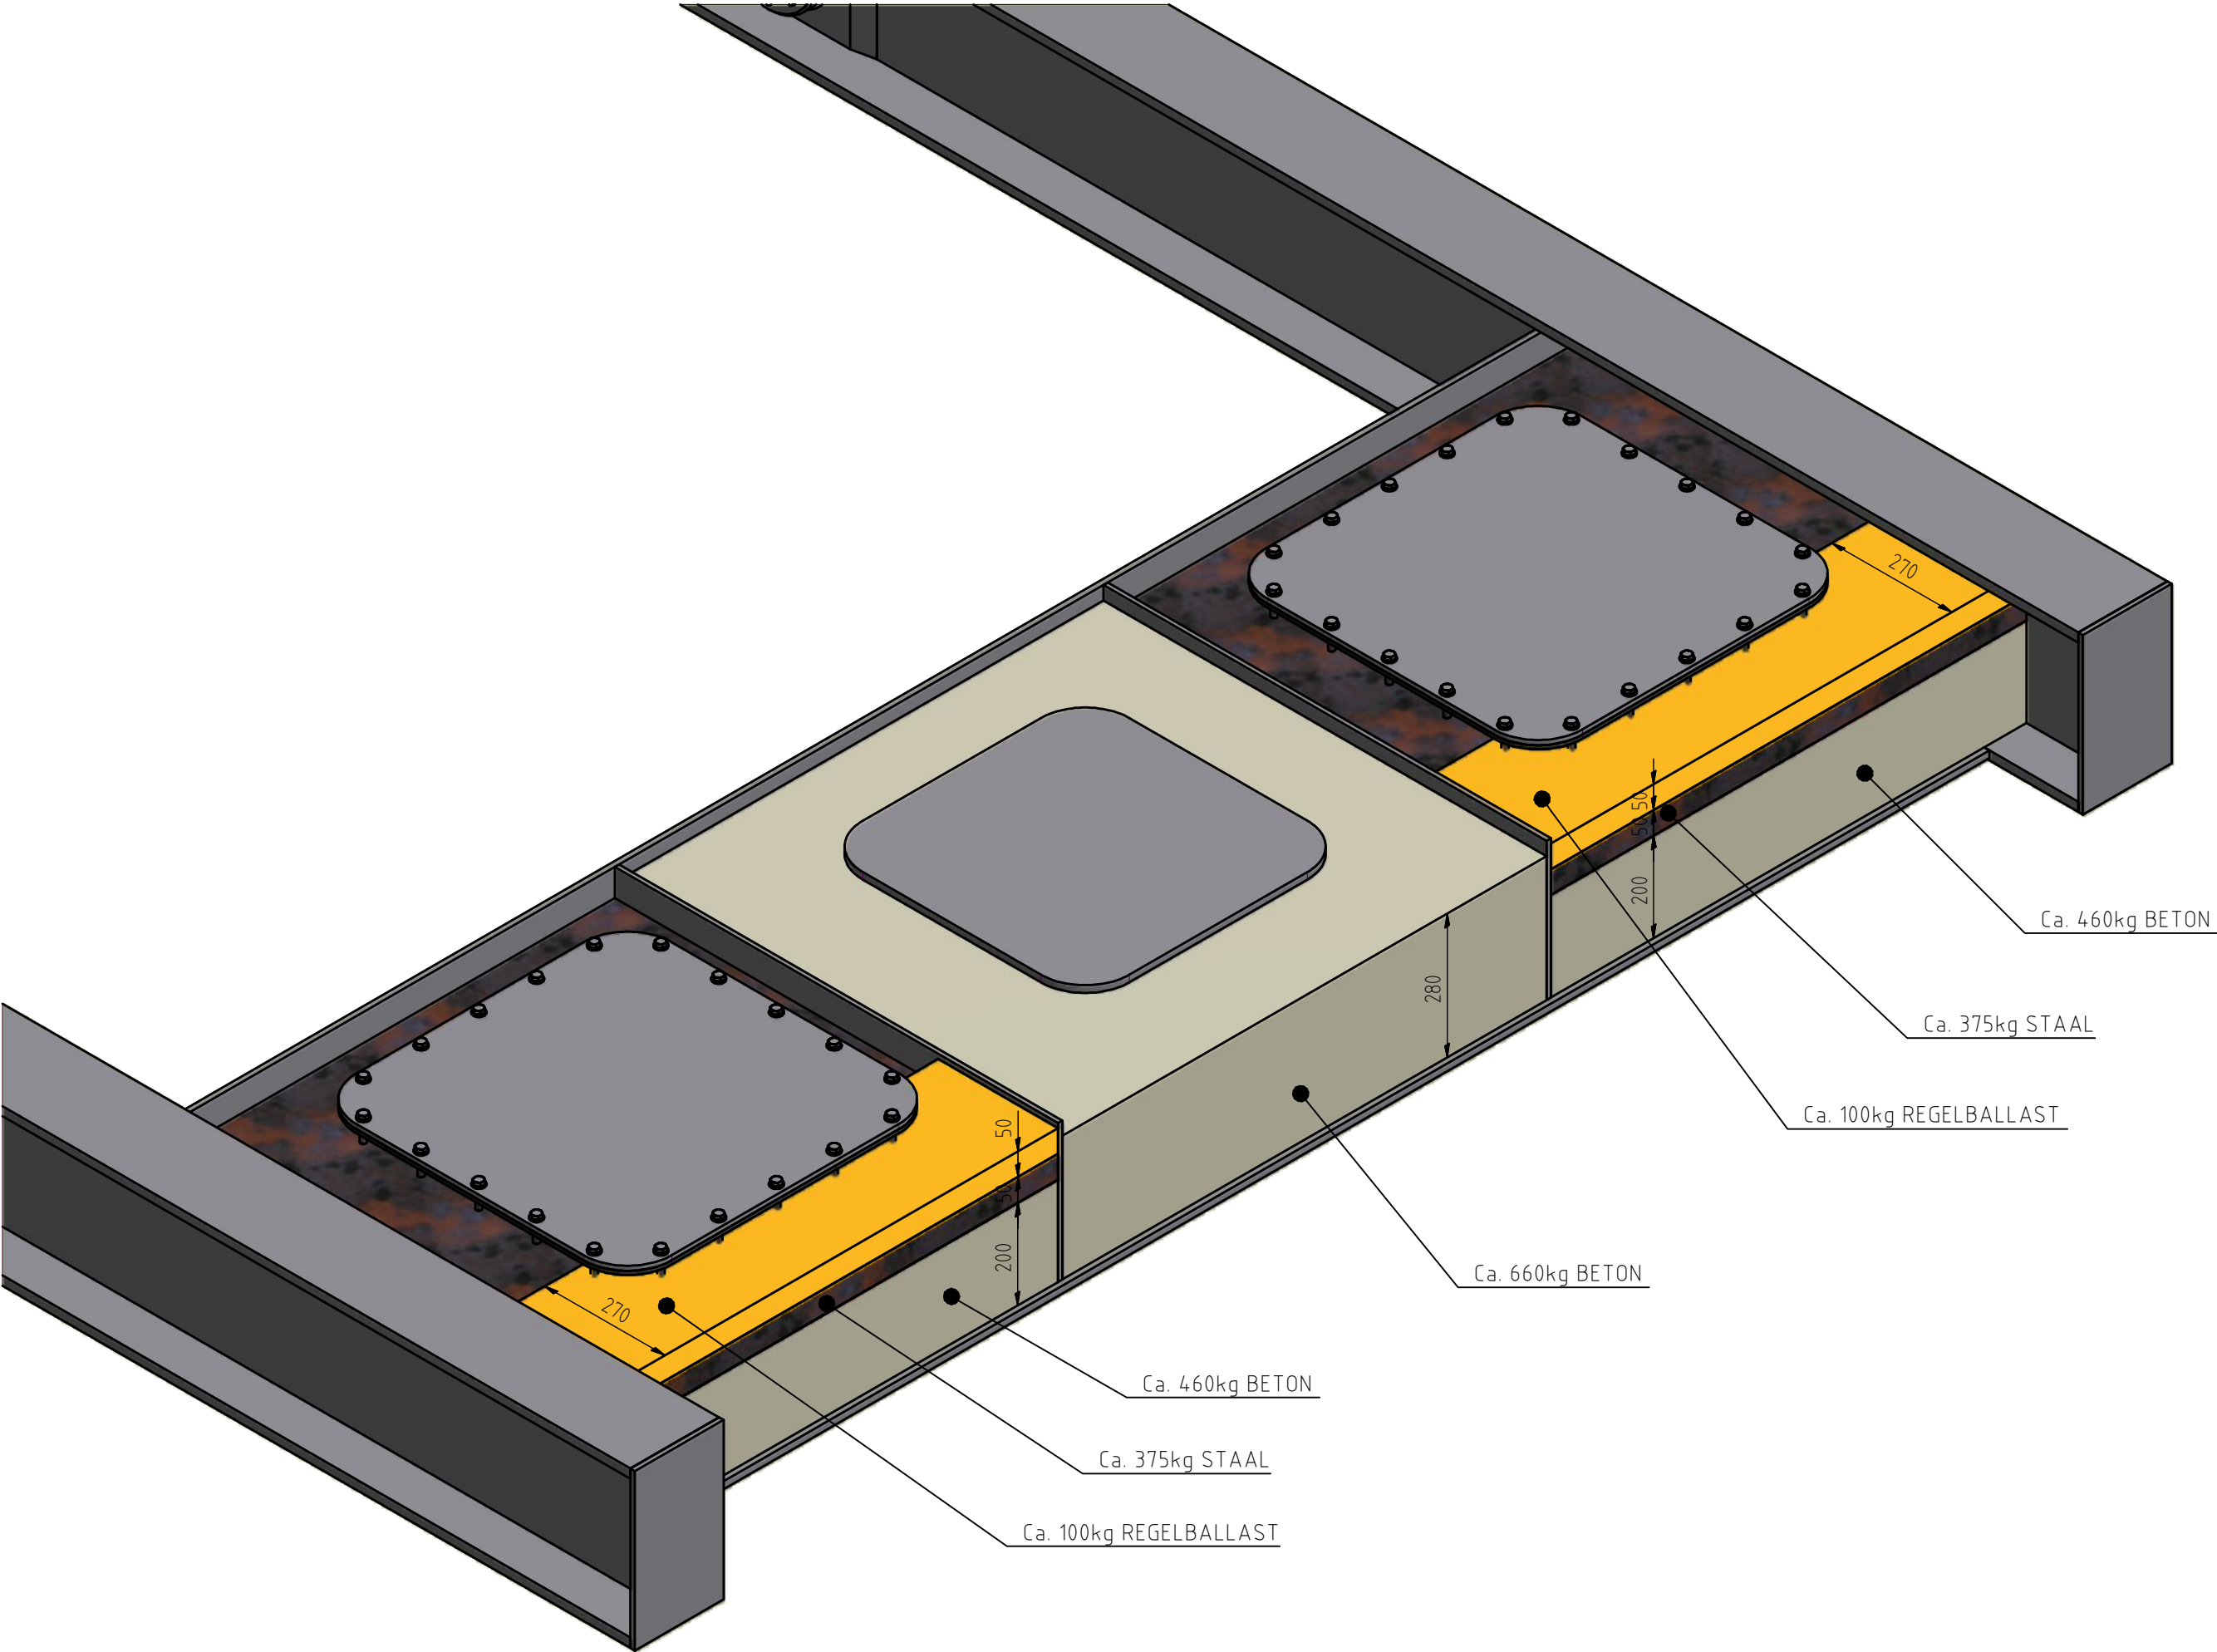

VERSIE			
f			
e			
d			
c			
b			
a	BESTEK	V. de Jong	09-05-2012
Versie	Omschrijving	Tekenaar	Datum
Bestandsnaam :		Projectcode :	Verwijzing :
 Gemeente Rotterdam Gemeentewerken Ingenieursbureau		Galvanistraat 15 Postbus 6633 3002 AP ROTTERDAM Telefoon : 010 489 4530 Email: gw@rotterdam.nl	
BRUG BERG EN BROEKSE VERLAAT			
VERVANGEN BRUG STAALCONSTRUCTIE, BALLAST INDELING BESTEK		Behoort bij : Nummer :	
		Geografische code :	
		Formaat : A2	Blad 1 van
		Schaal :	1 bladen
Getekend : V. de Jong	Gecontroleerd : A.M. van de Wijngaard	Geautoriseerd : P.J. van der Laarse	Tekeningnr. : LH12F504-S-BT-108
Paraaf	ParaafDatum	ParaafDatum	Wijk/projectcode — Soort — Volgnr. Ver.