




DOORSNEDE K-K  
SCHAAL 1 : 50

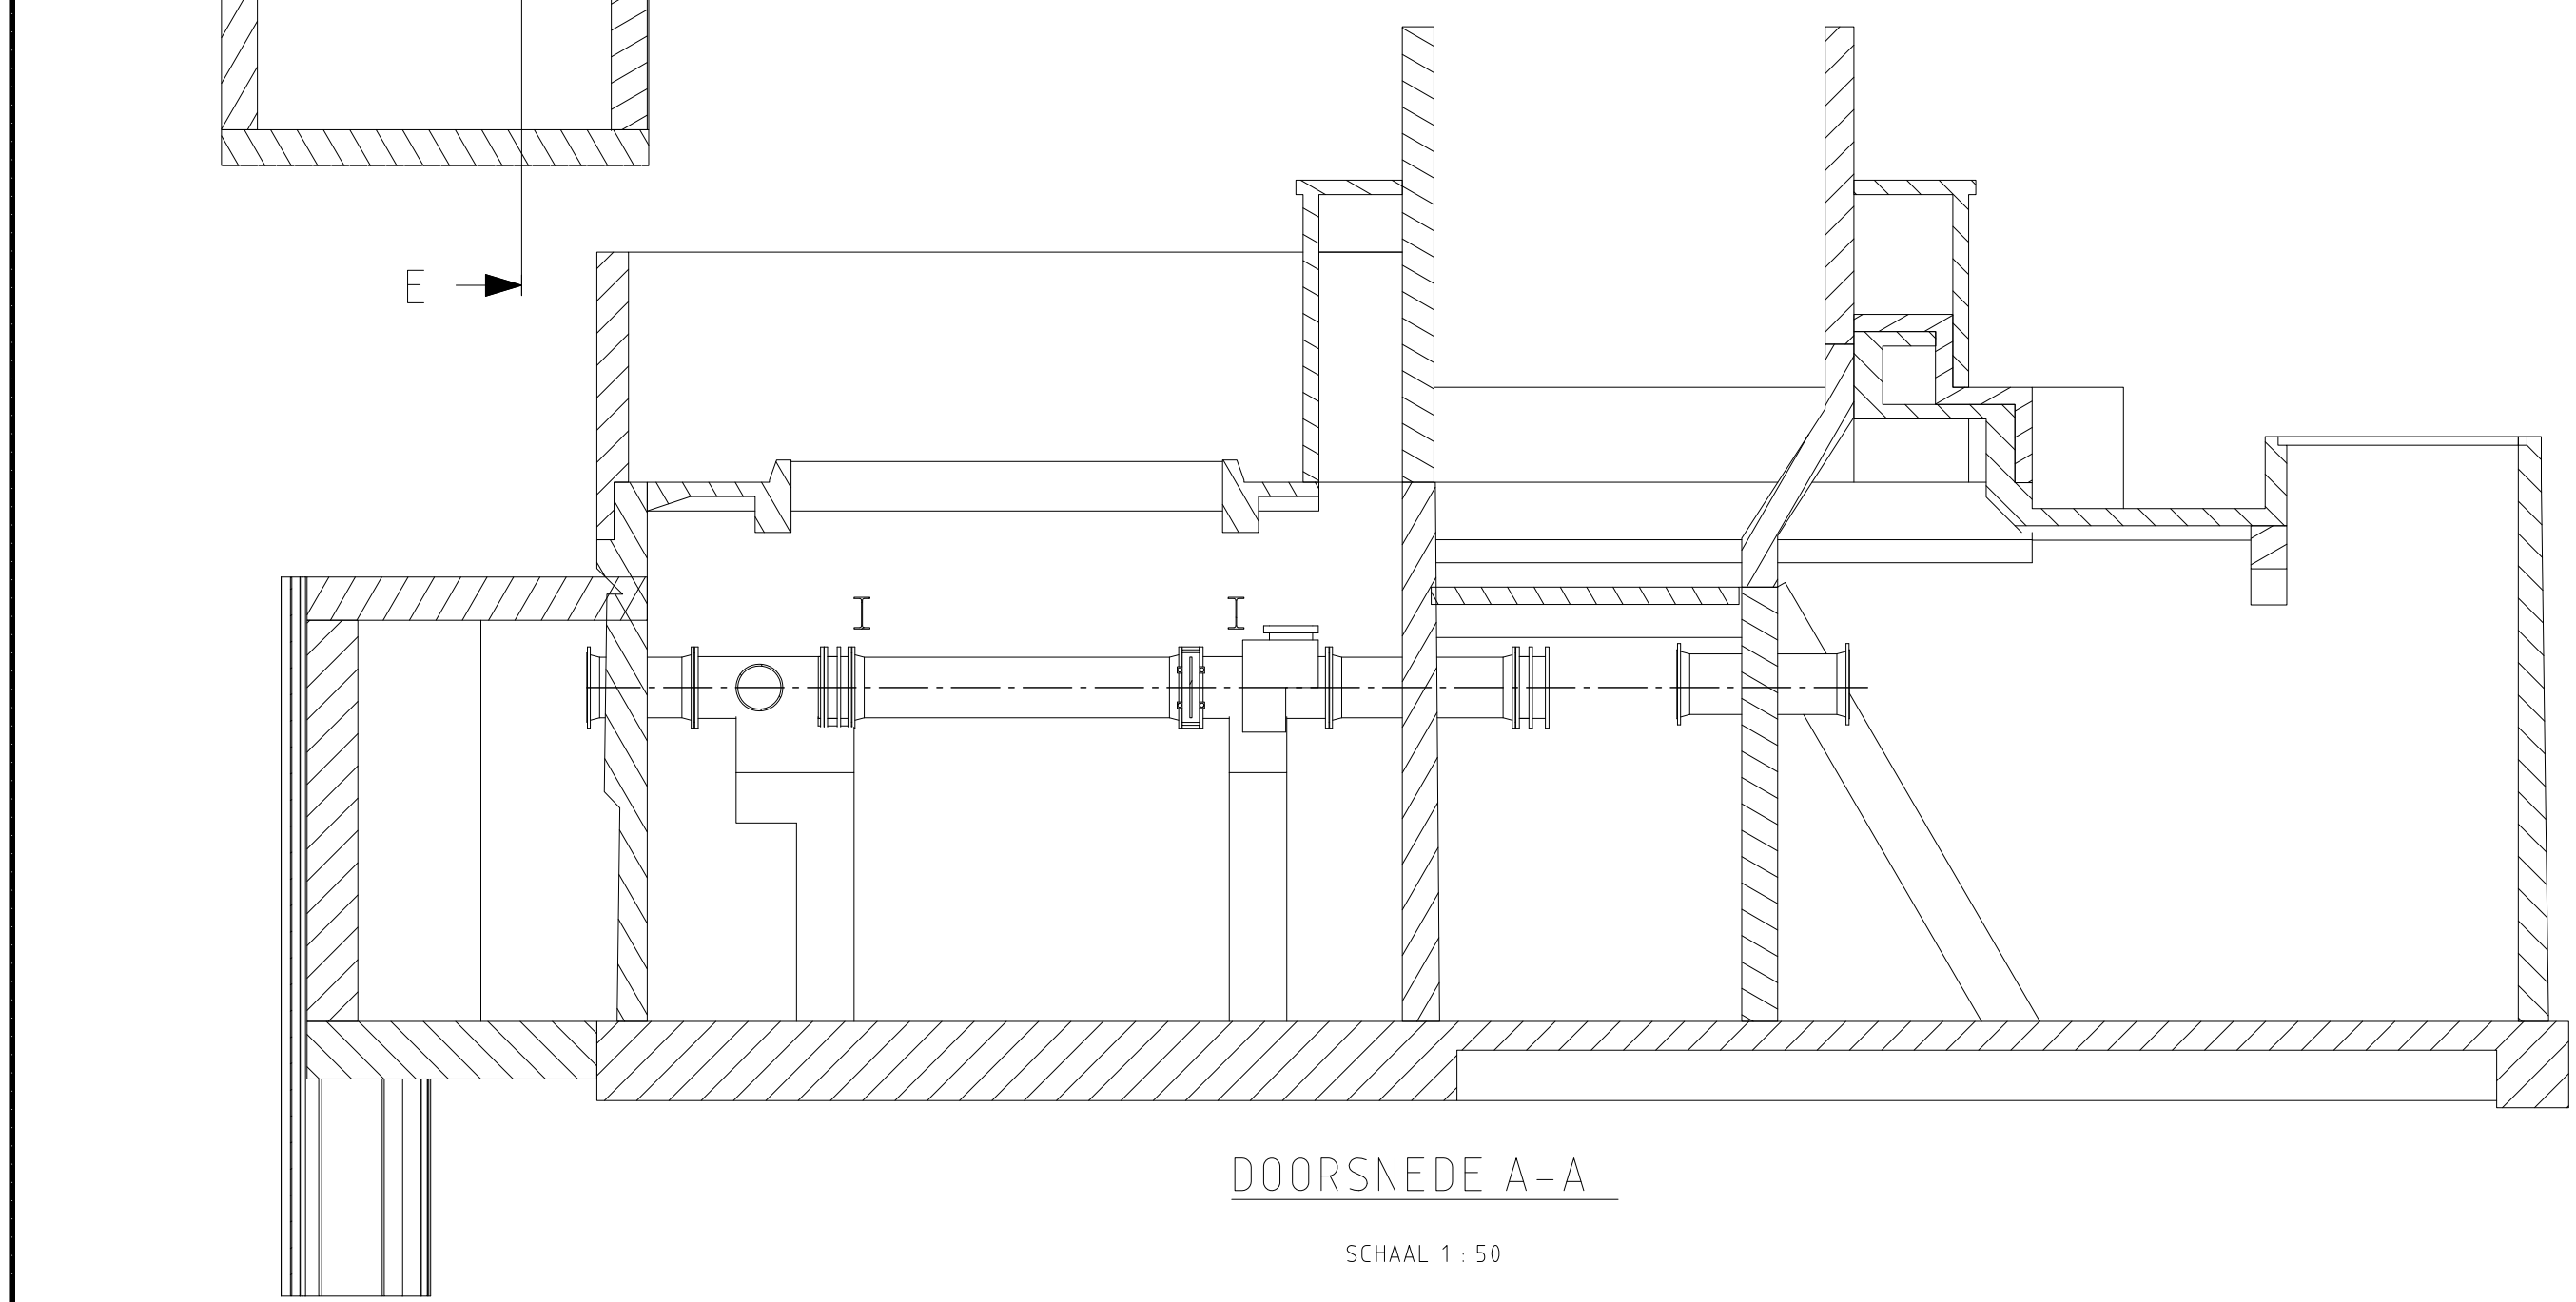


DOORSNEDE A-A  
SCHAAL 1 : 50

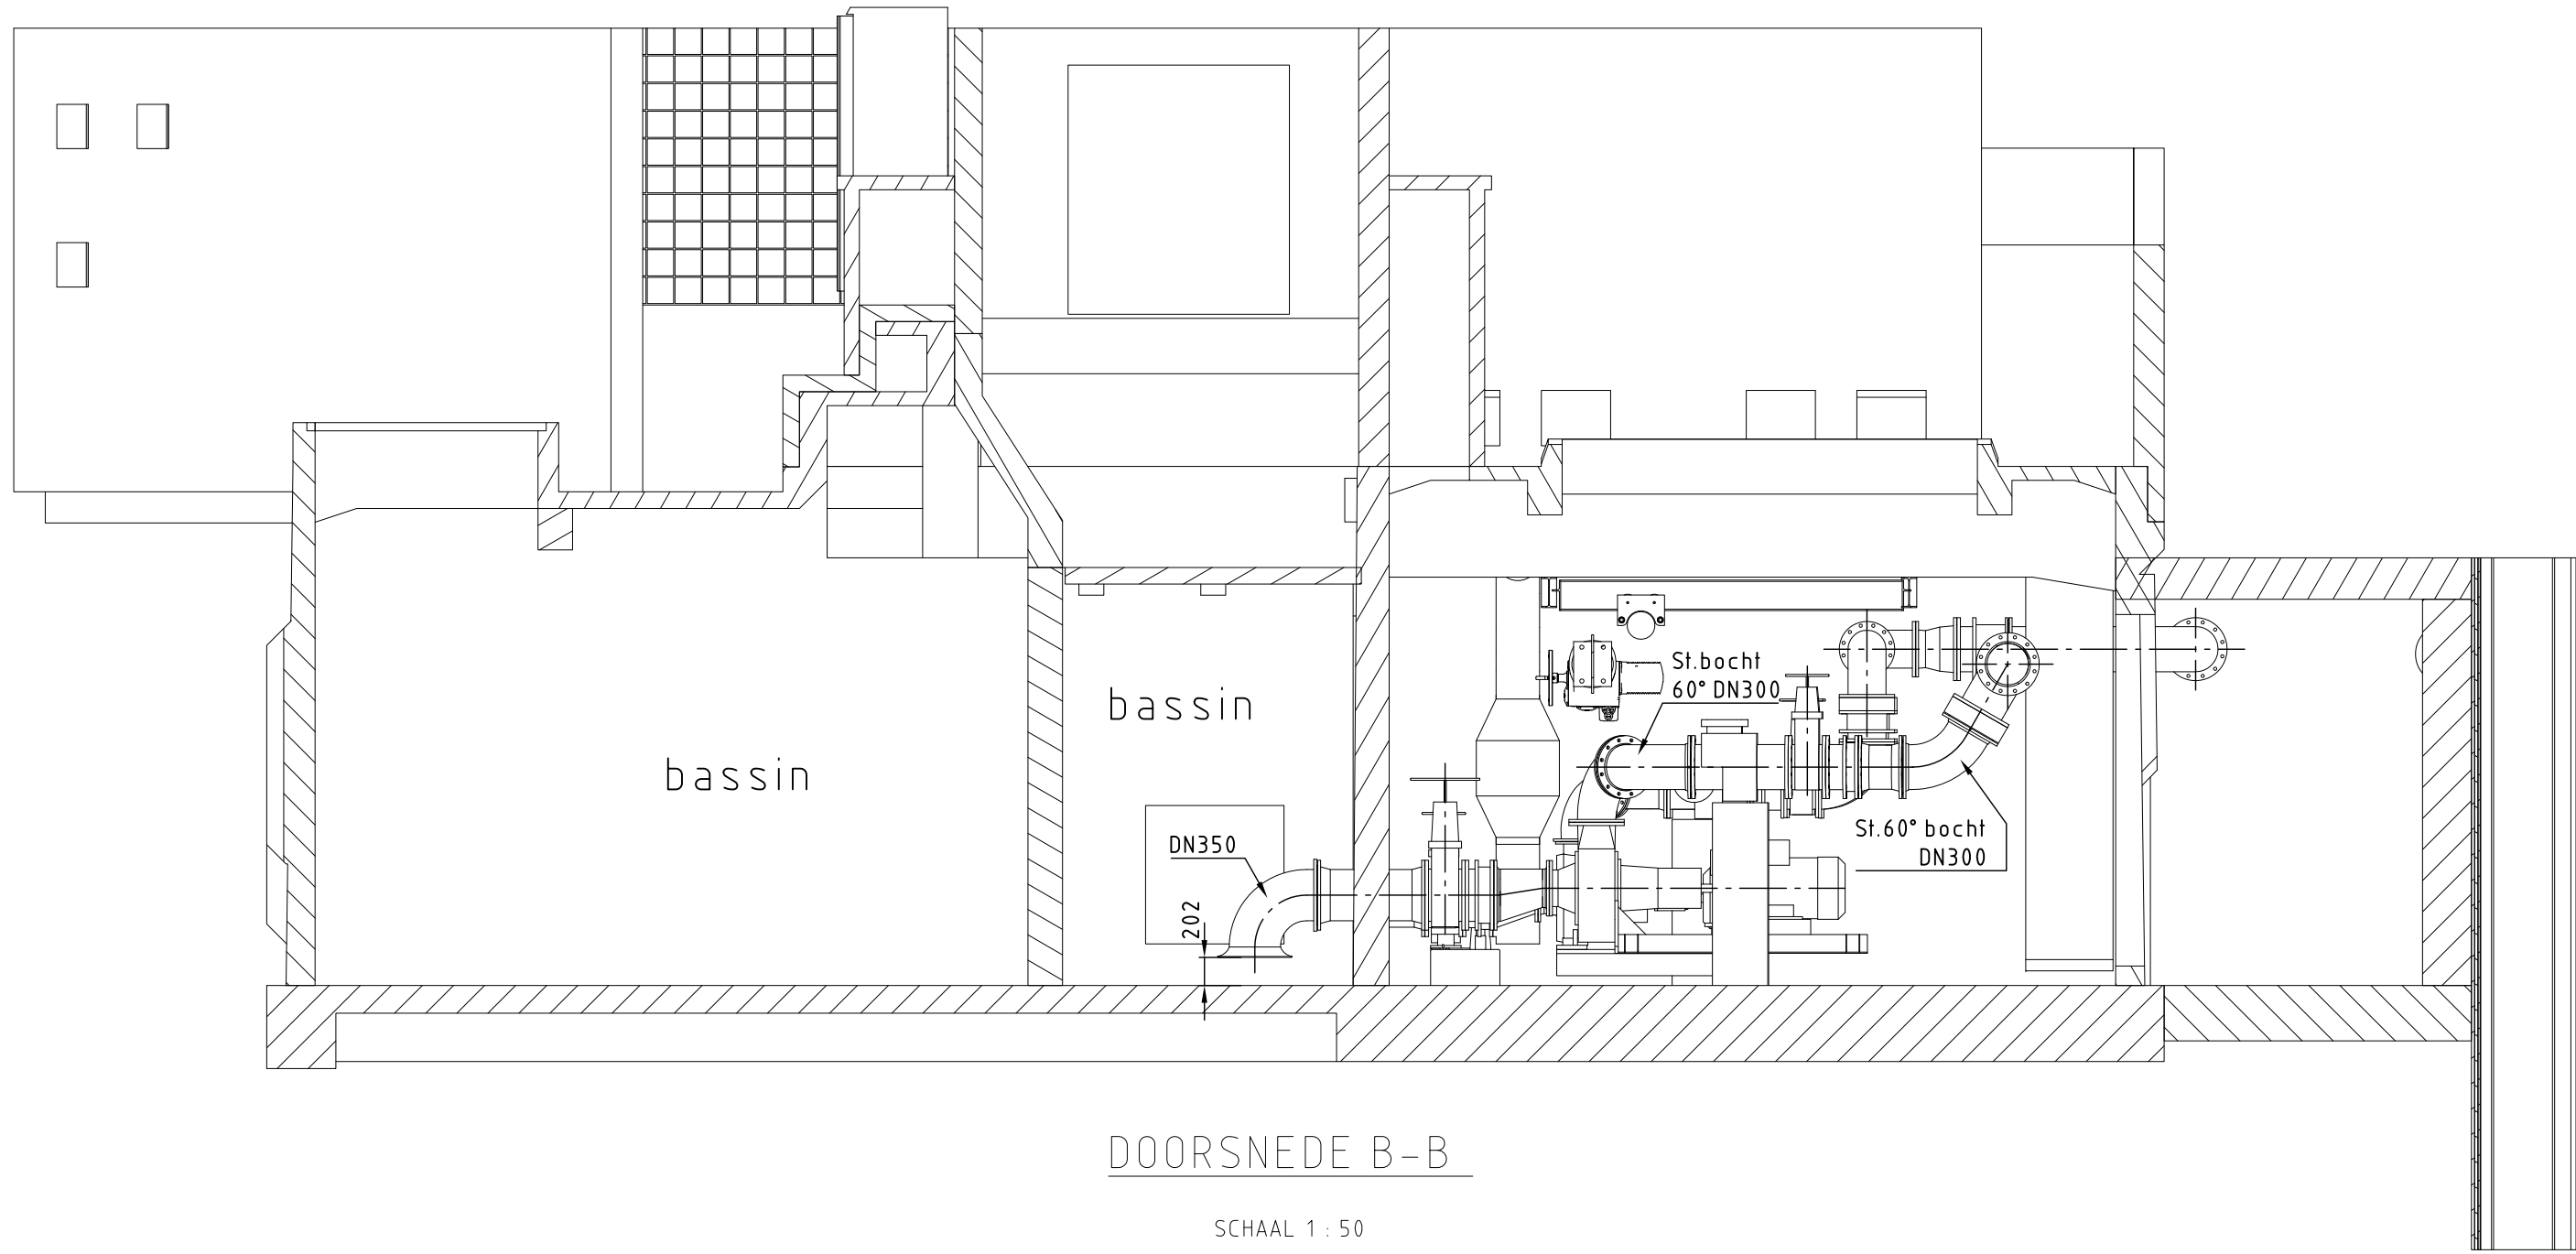


DOORSNEDE B-B  
SCHAAL 1 : 50

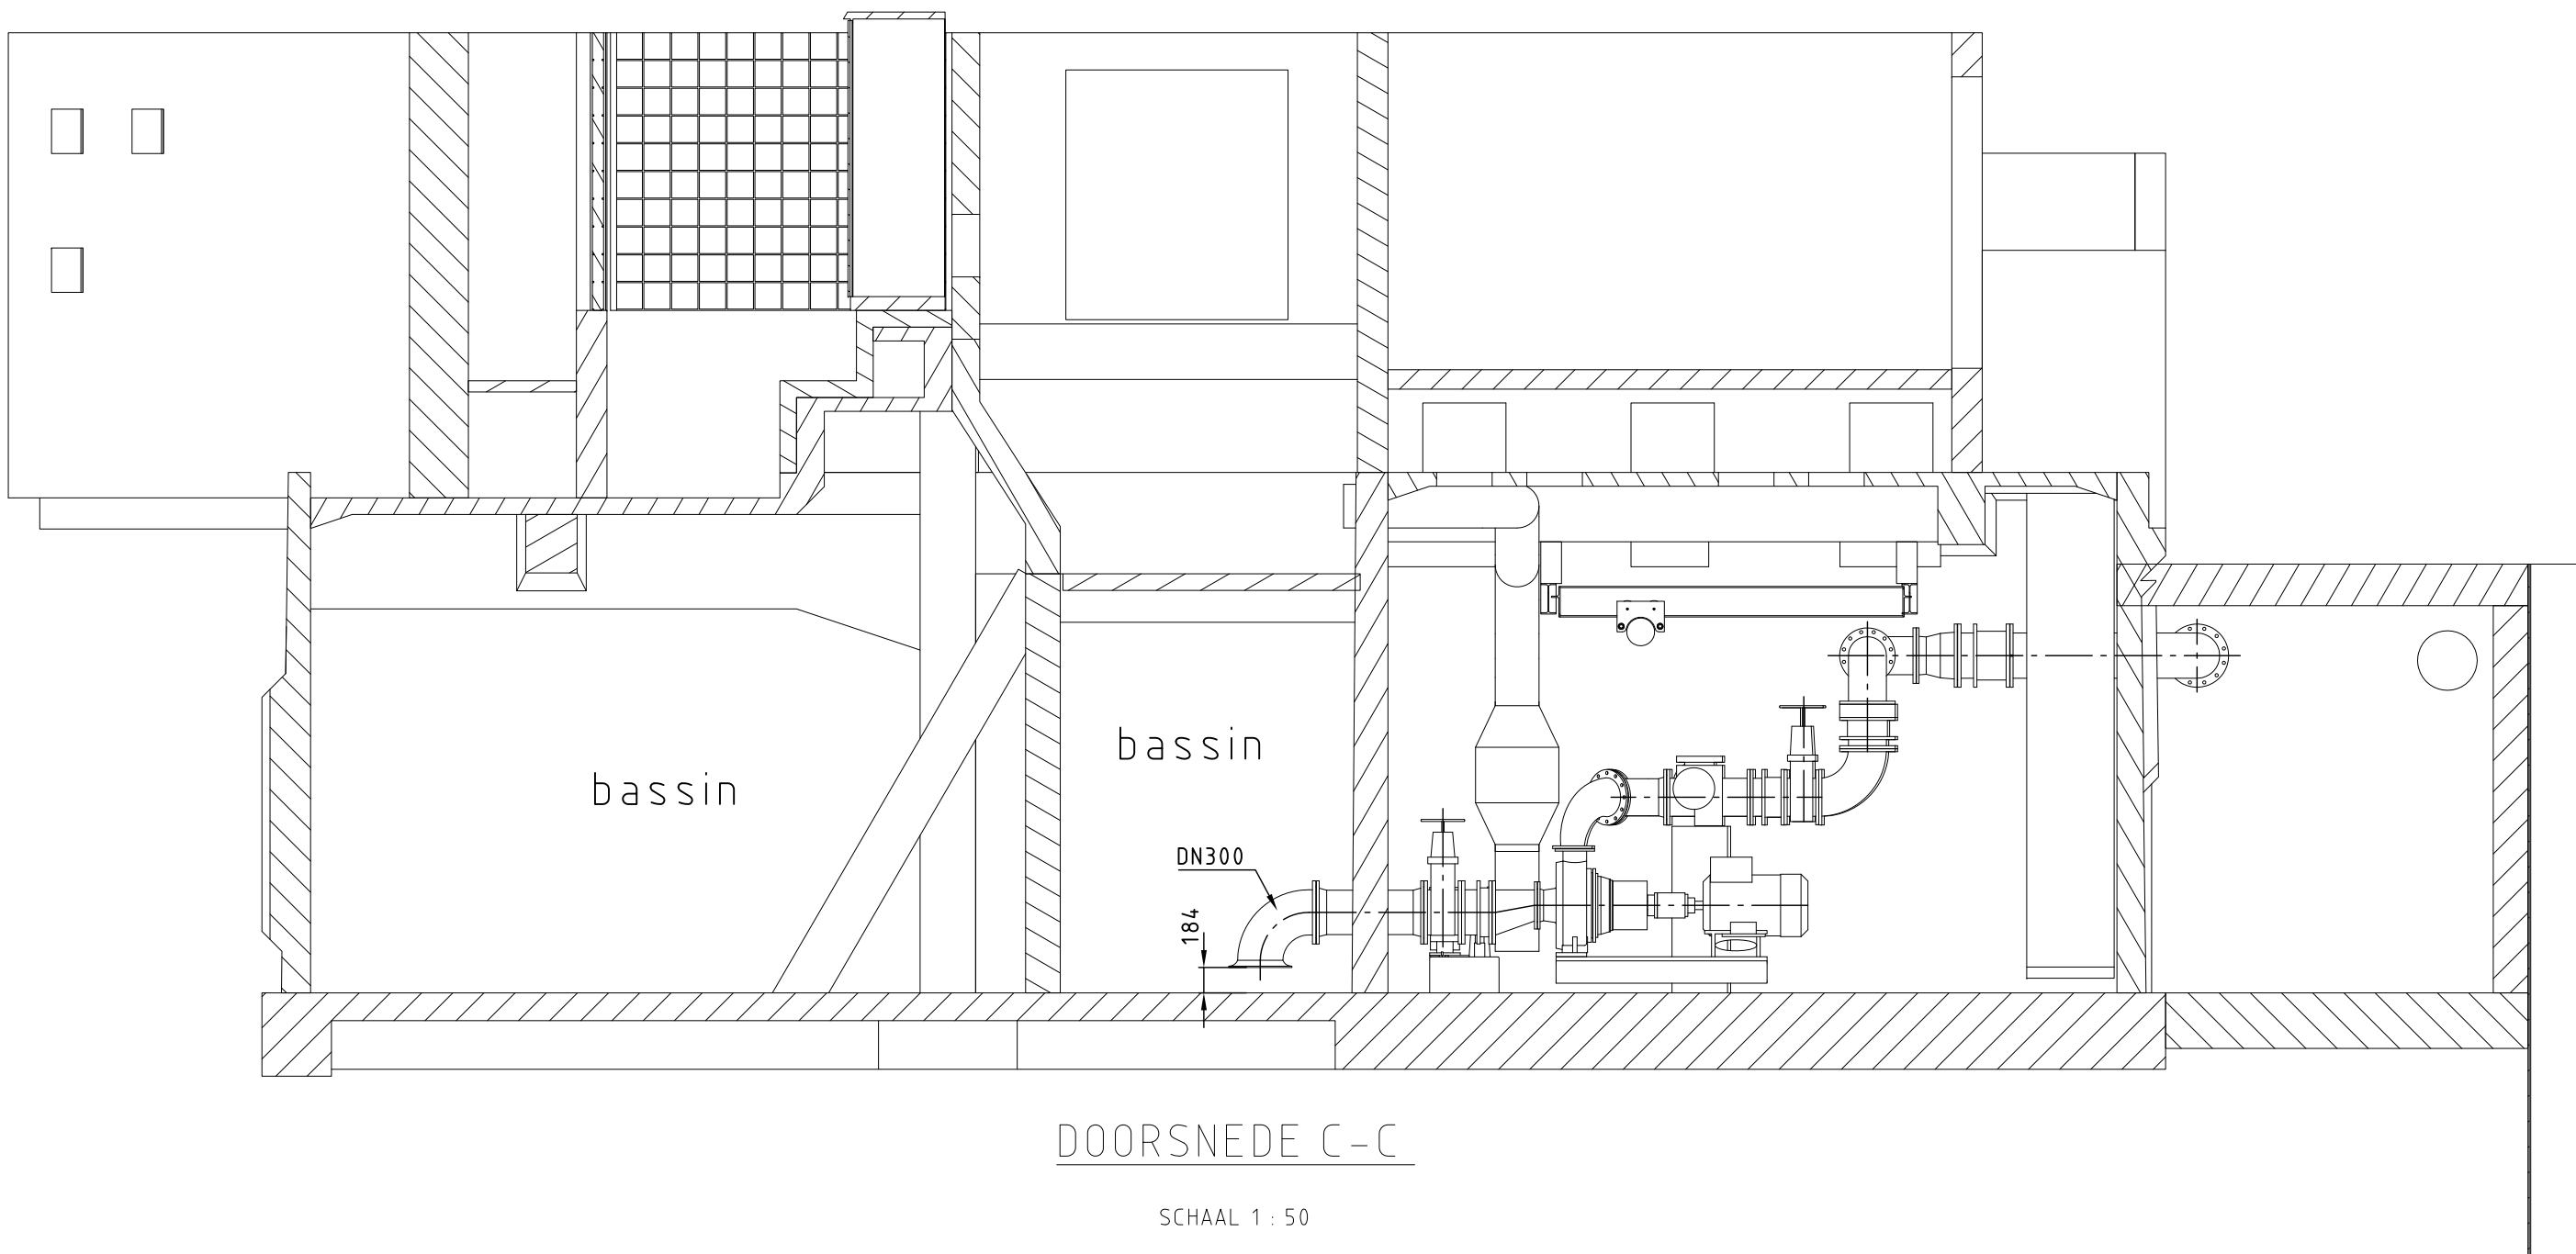


DOORSNEDE C-C  
SCHAAL 1 : 50

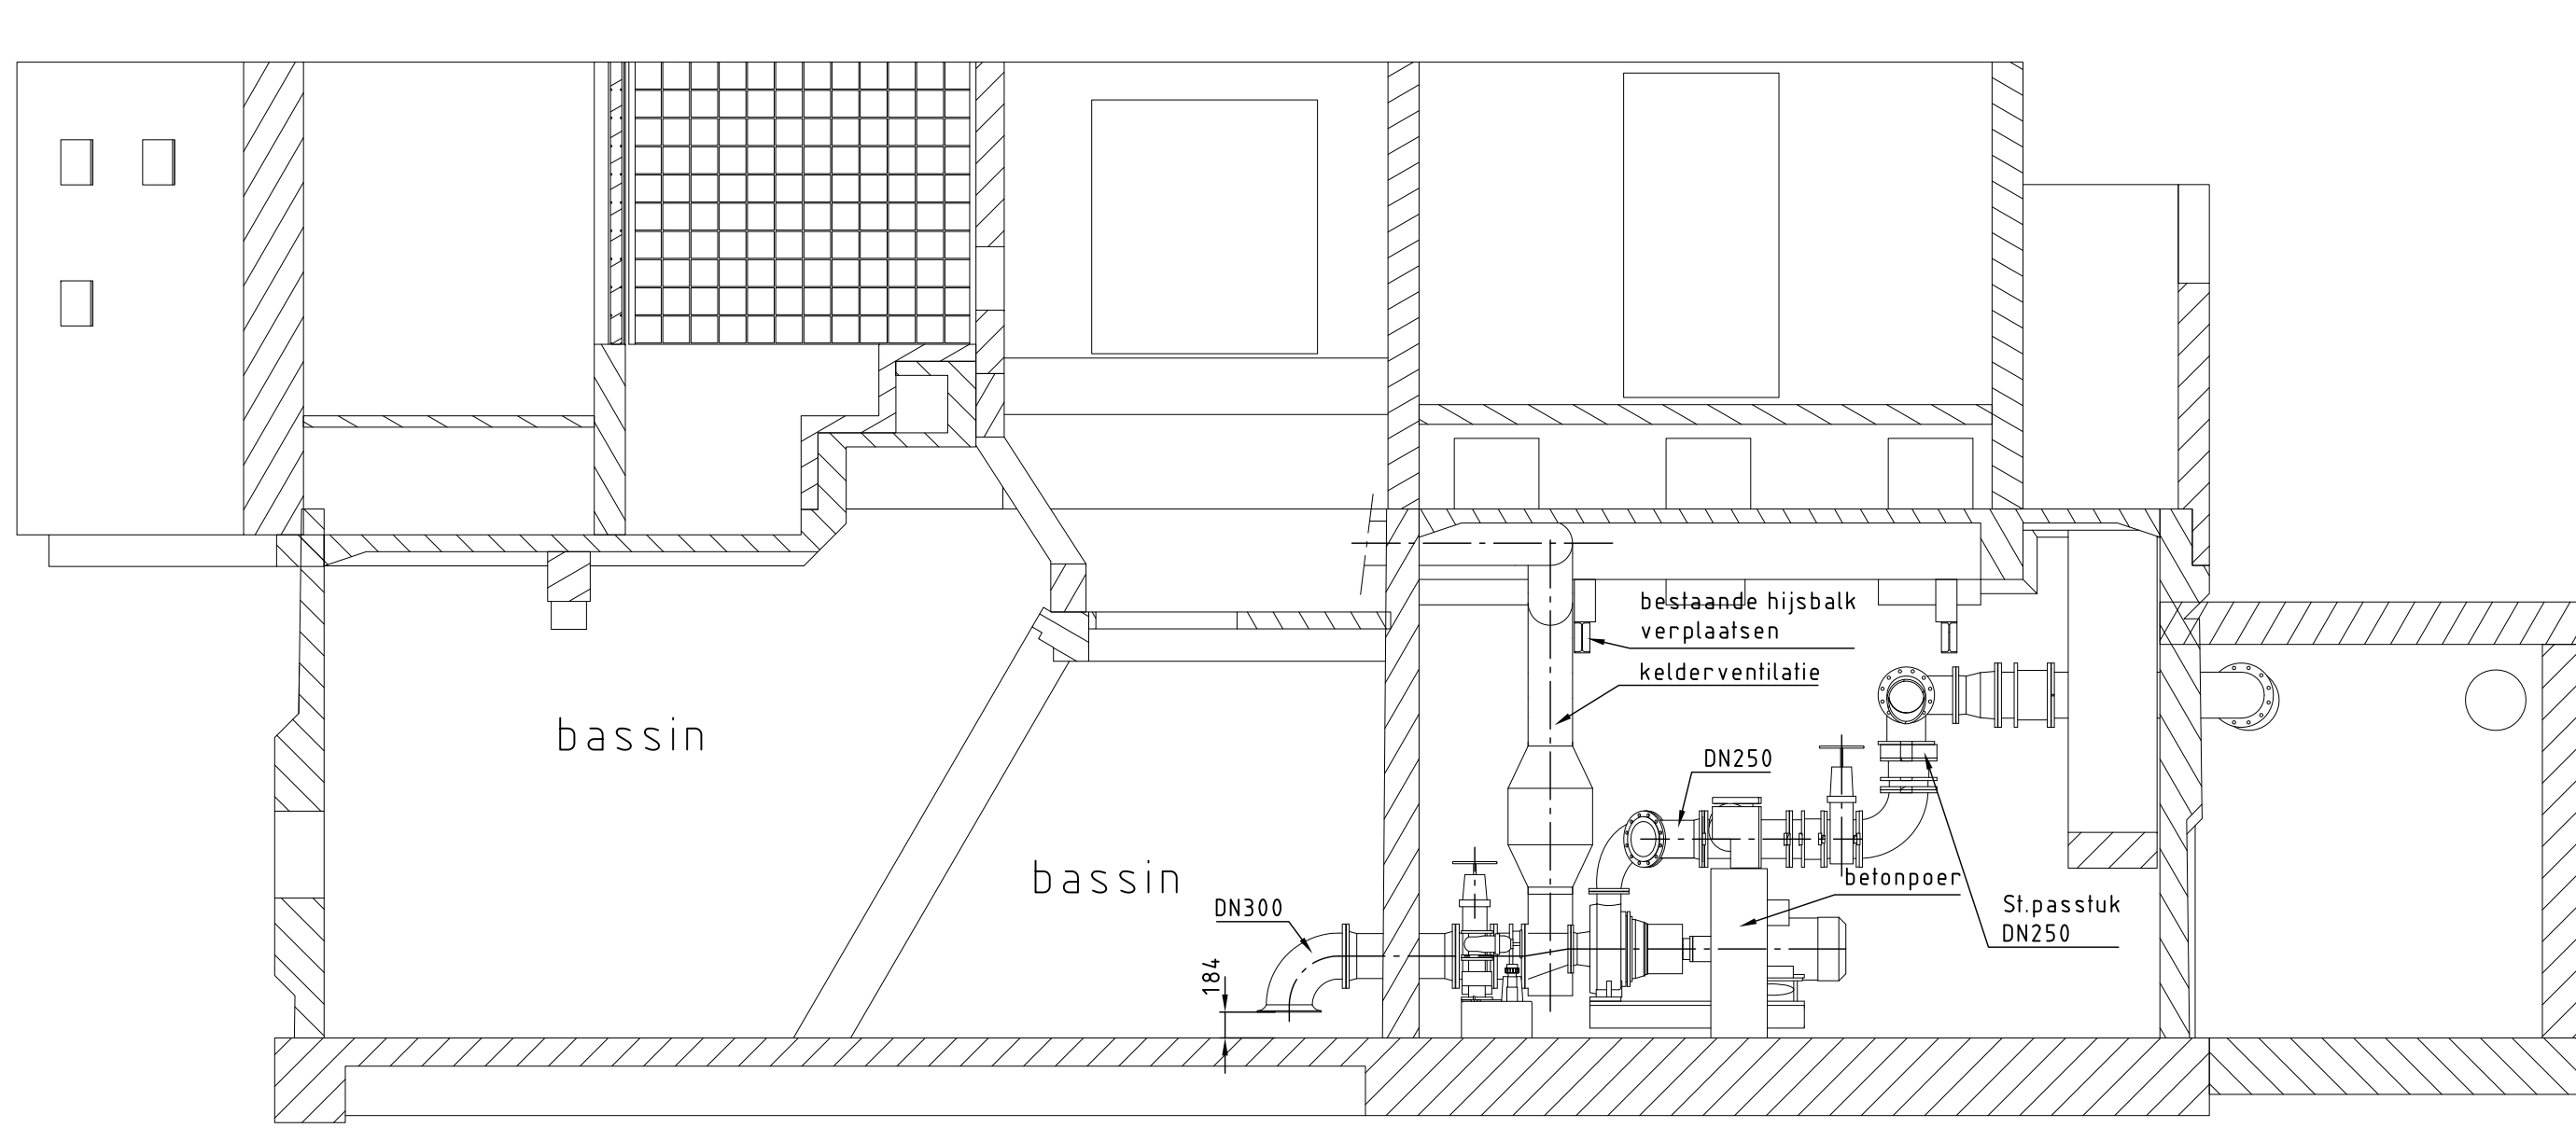


DOORSNEDE D-D  
SCHAAL 1 : 50

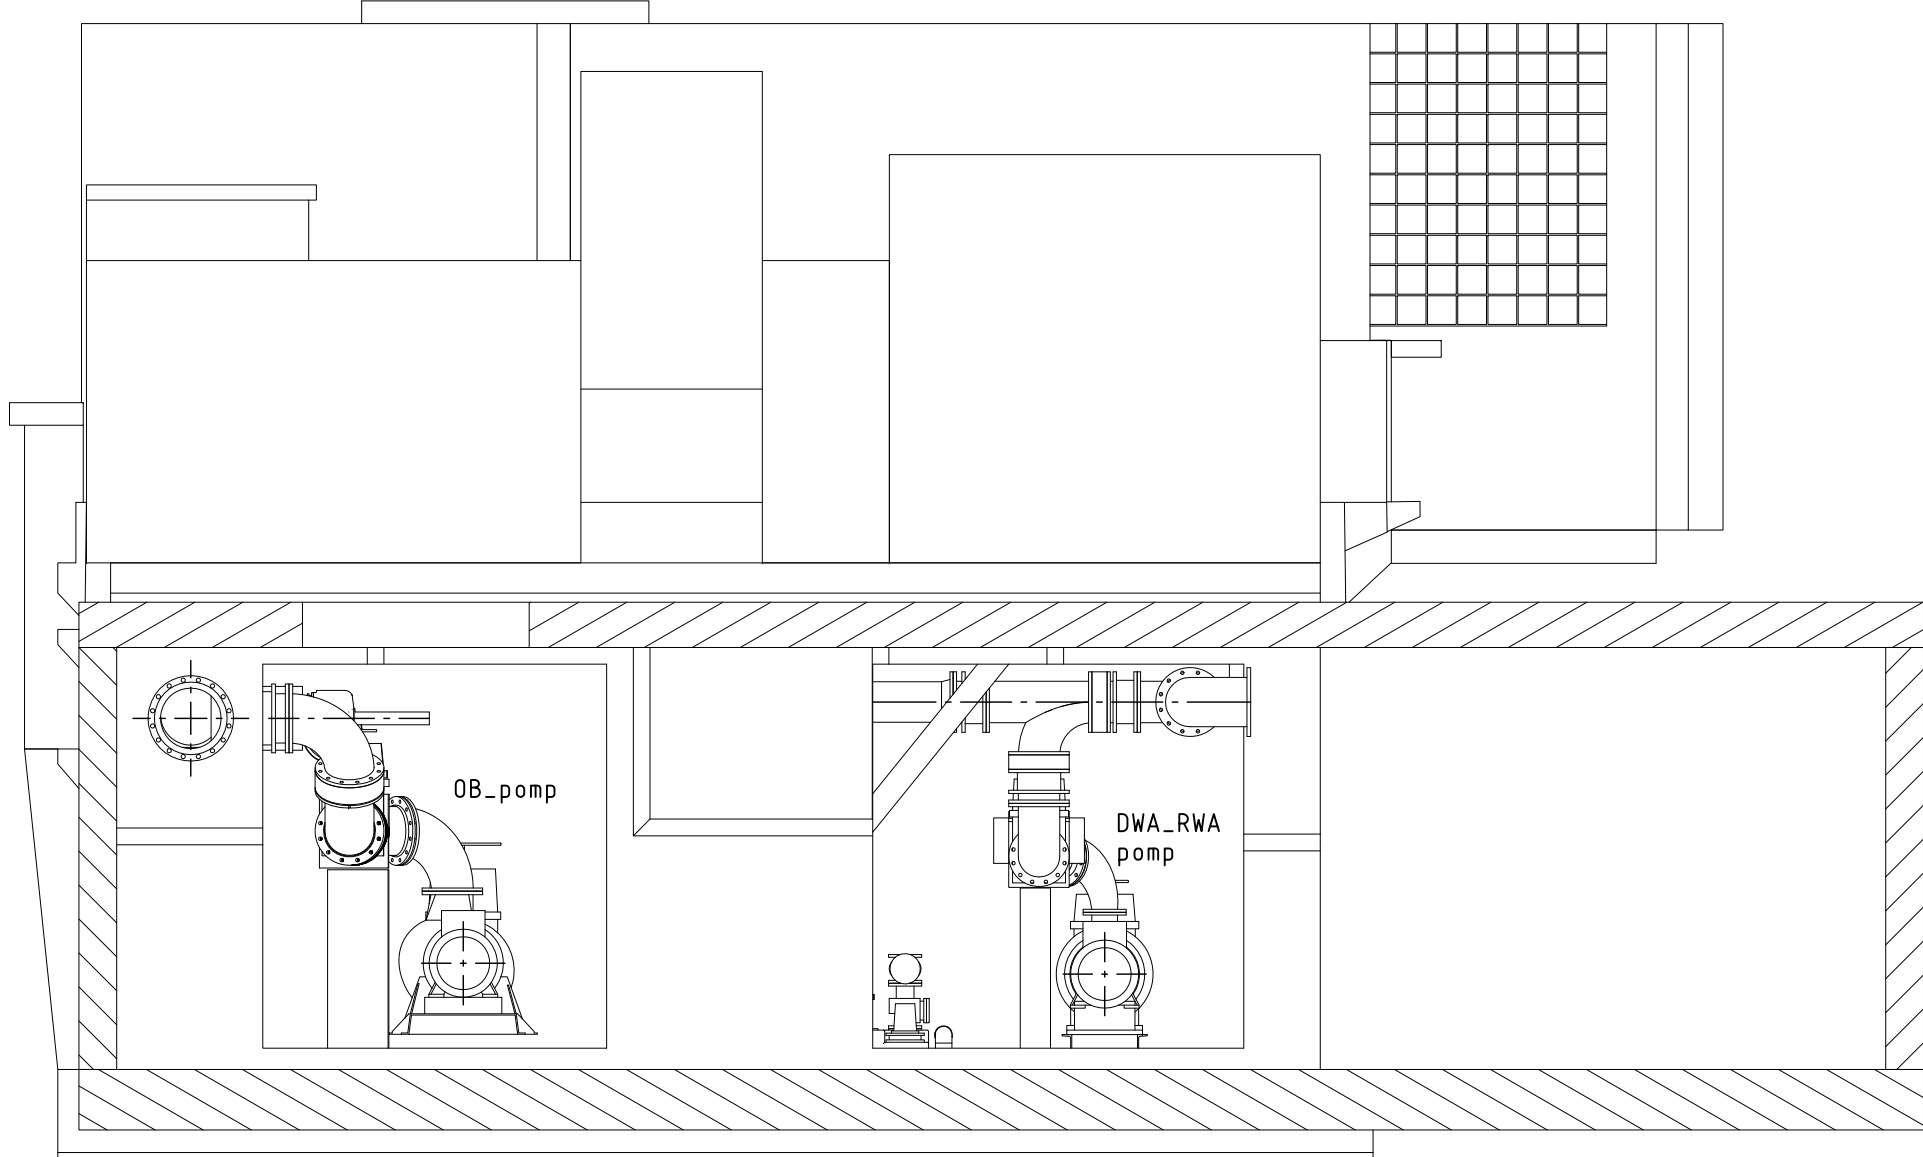


DOORSNEDE E-E  
SCHAAL 1 : 50

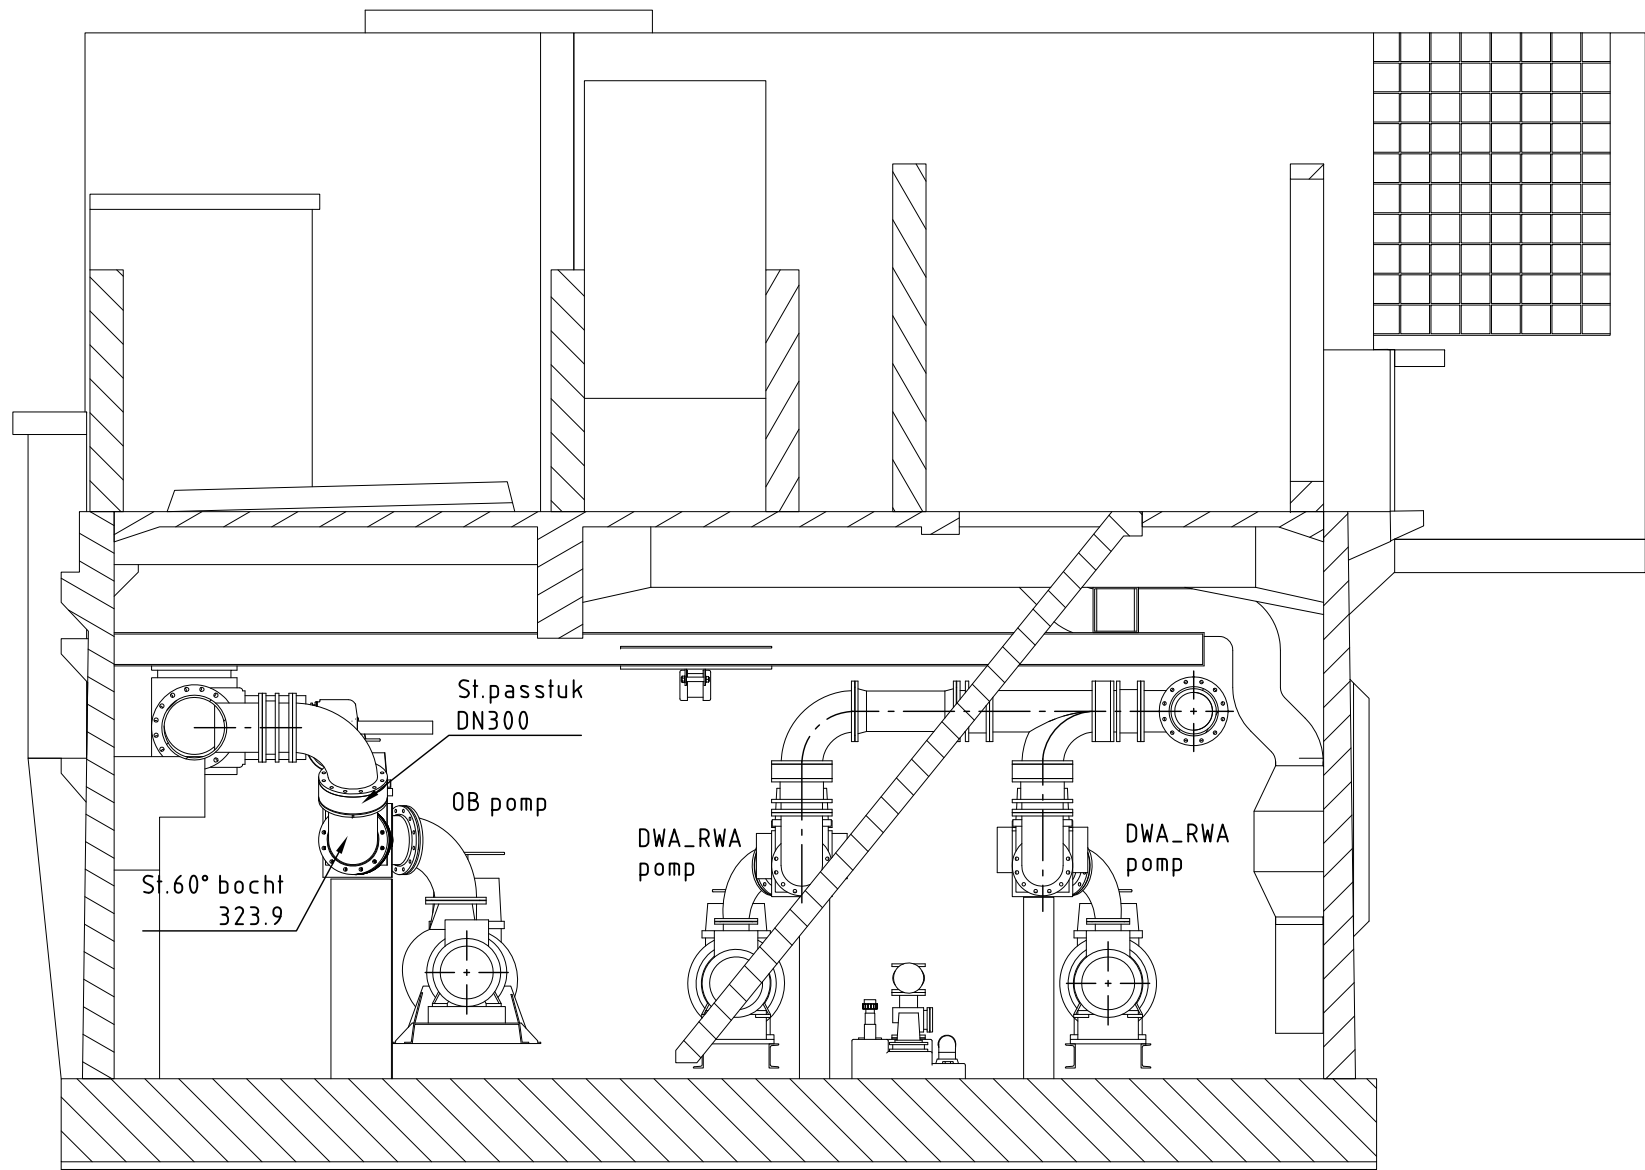


DOORSNEDE F-F  
SCHAAL 1 : 50

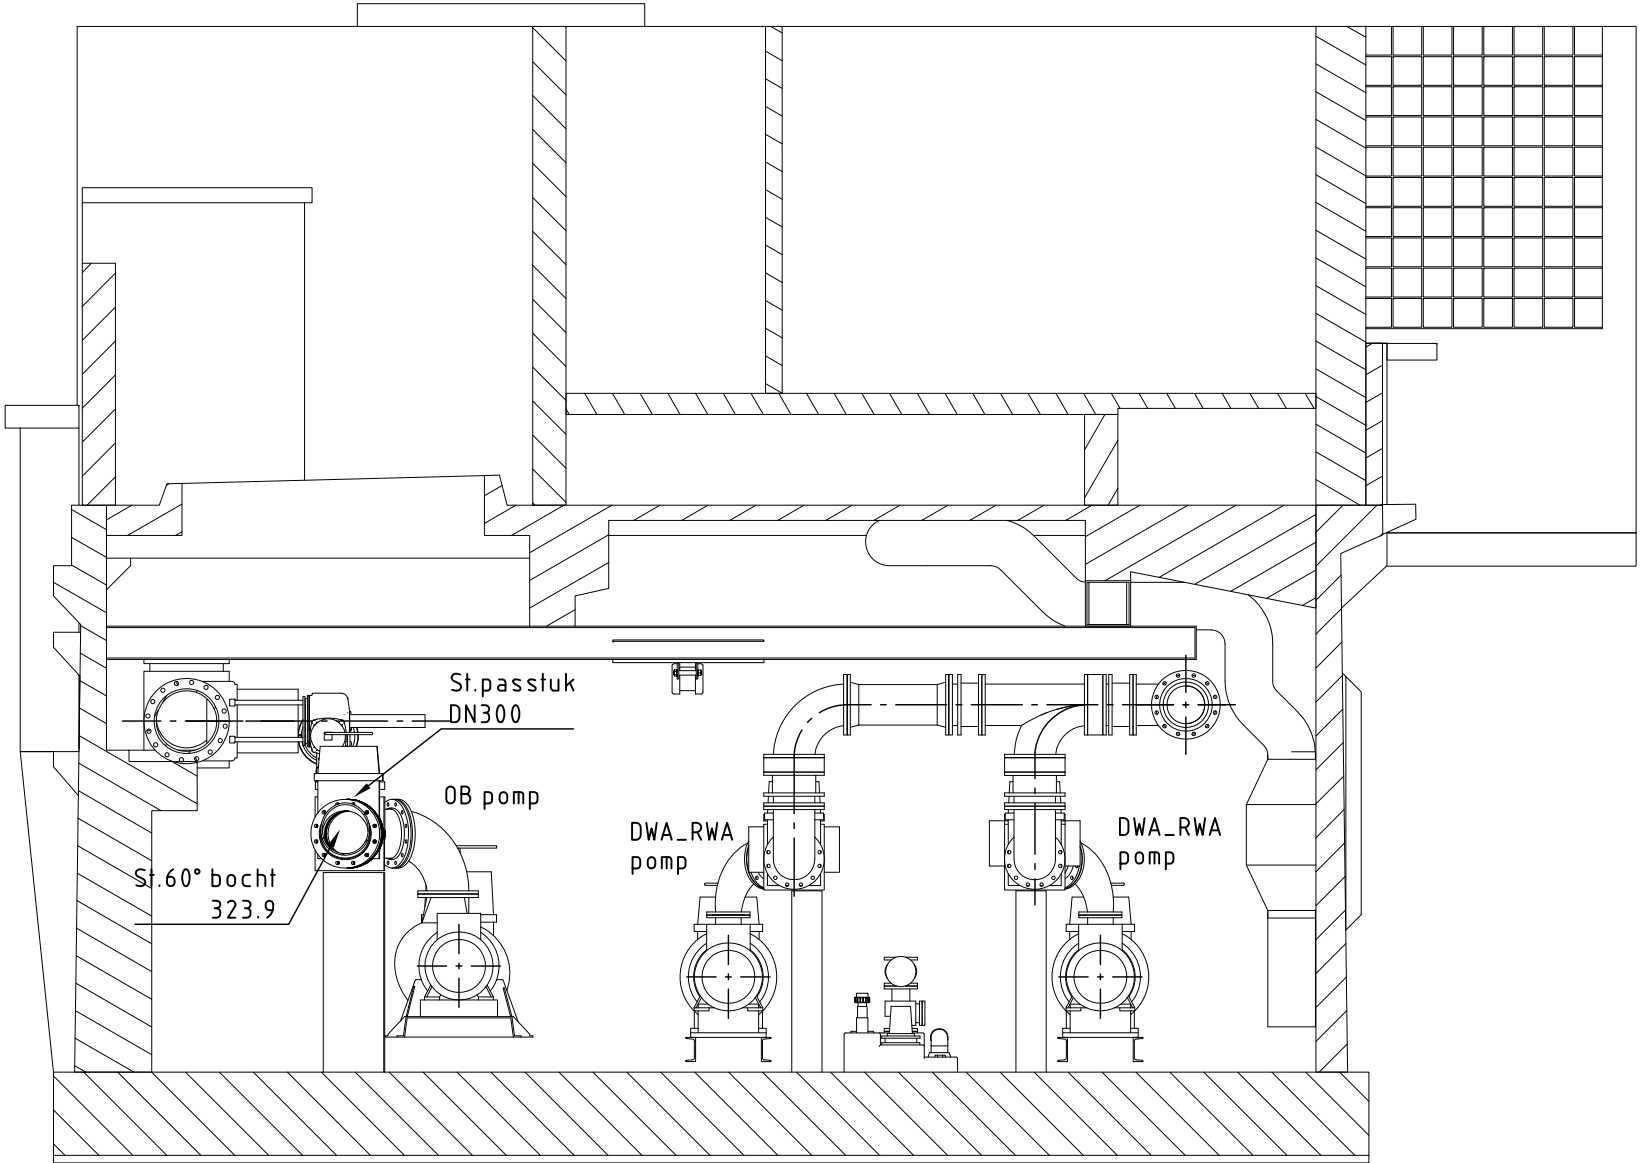

DOORSNEDE G-G  
SCHAAL 1 : 50

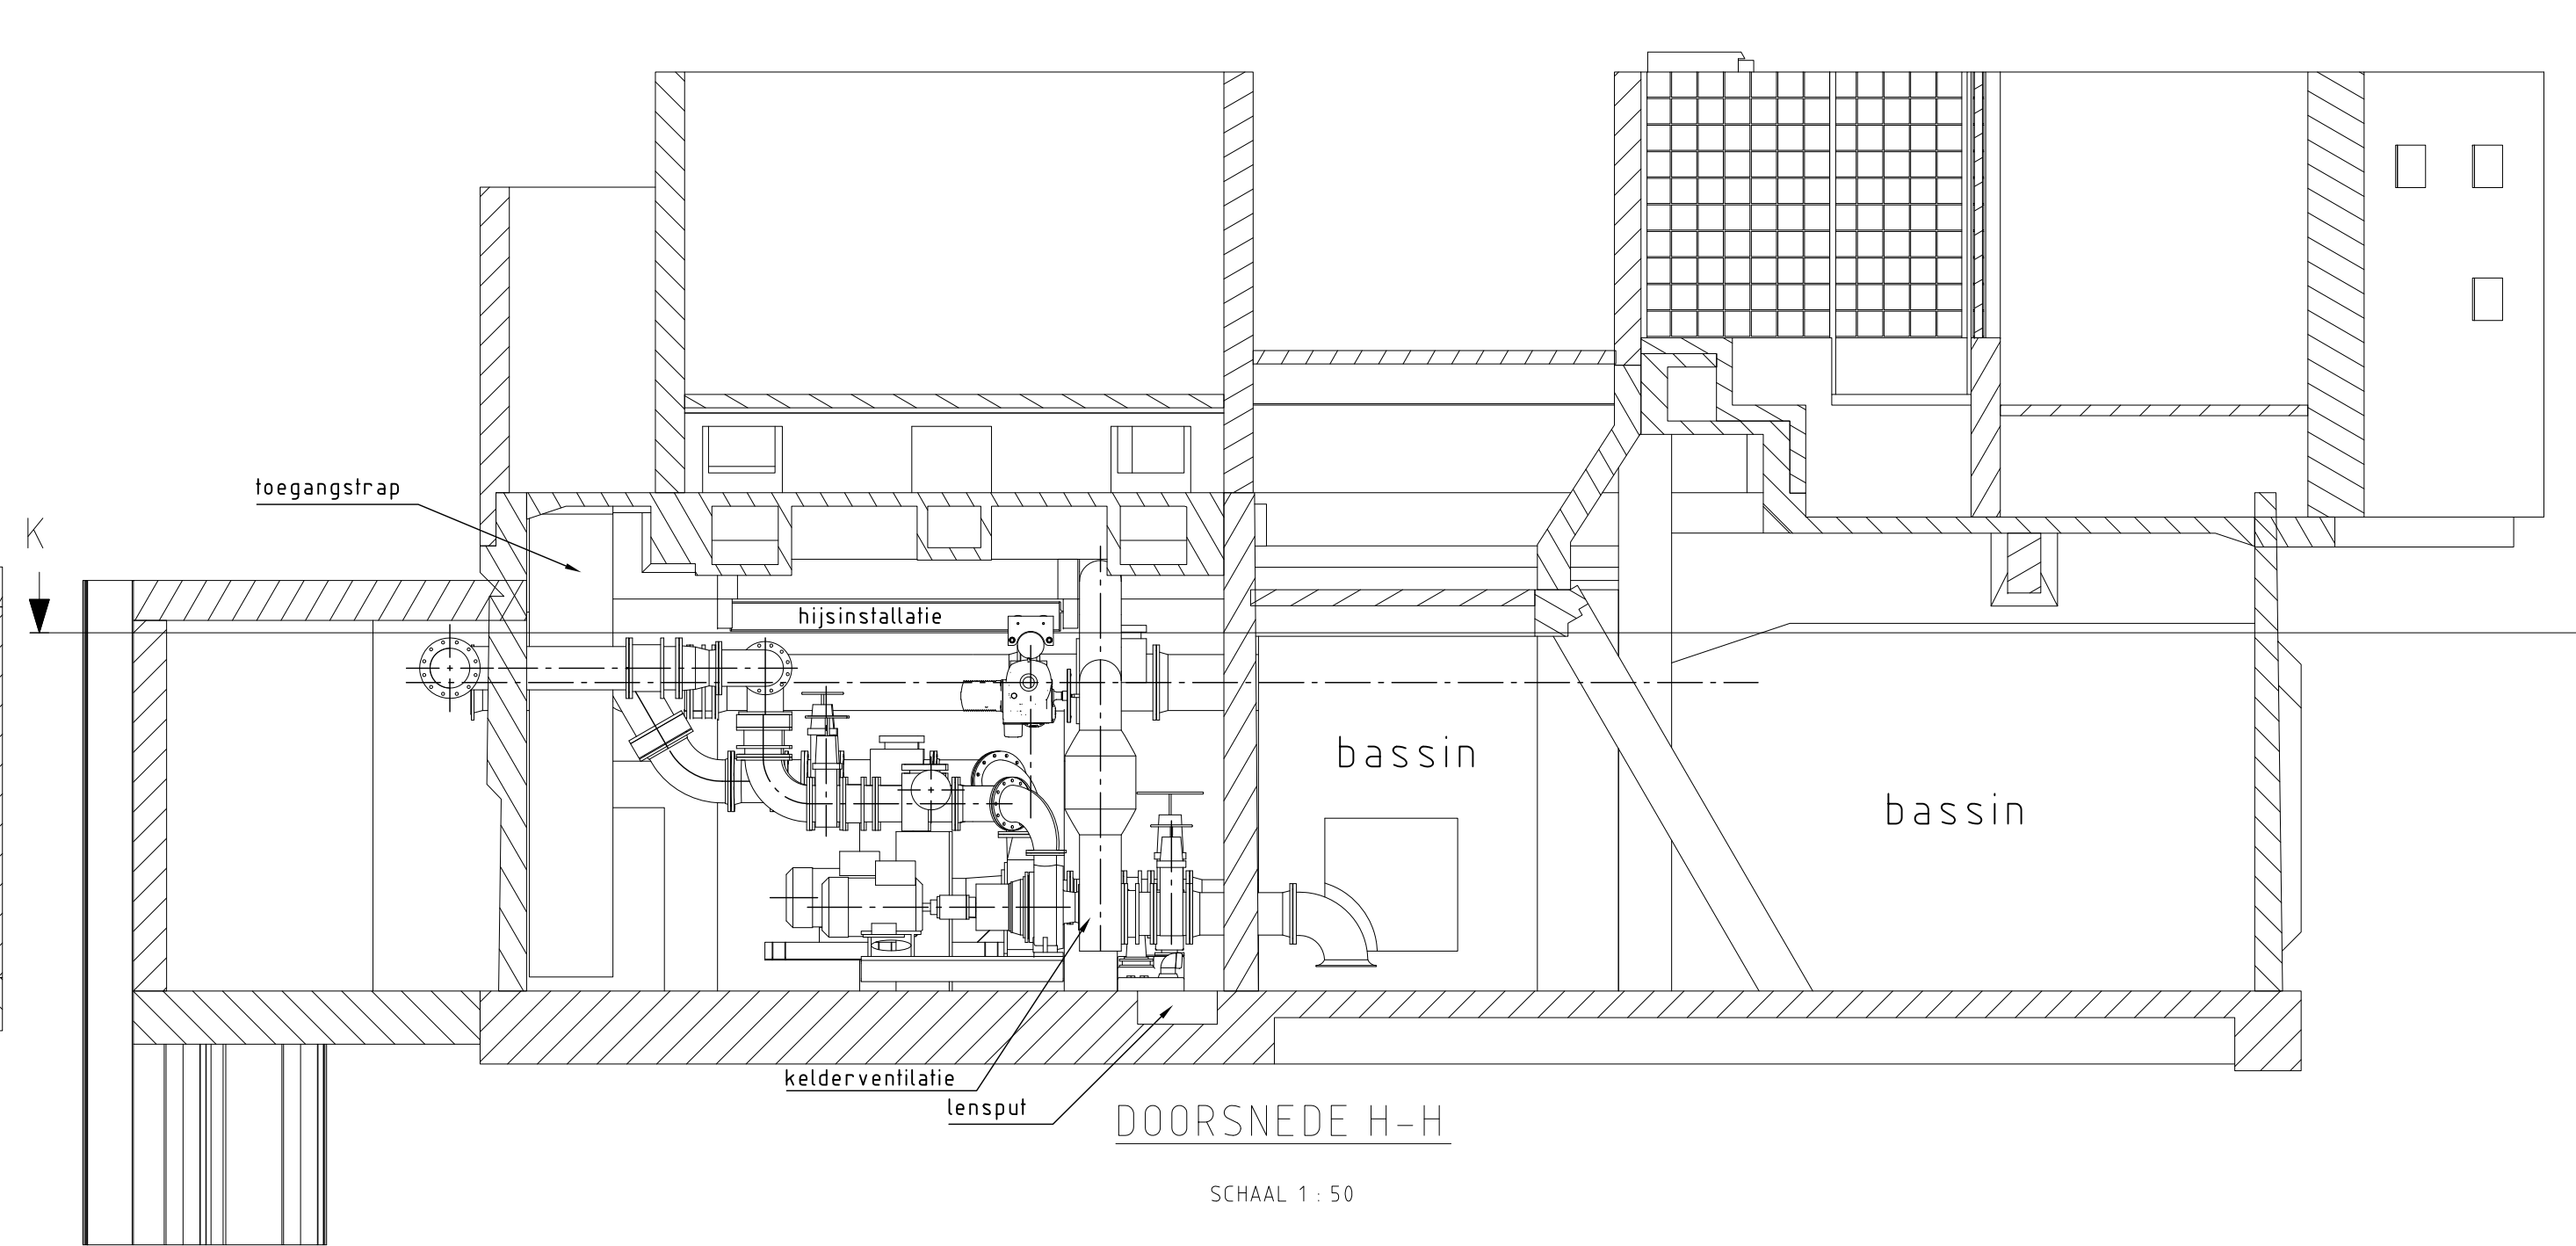

DOORSNEDE H-H  
SCHAAL 1 : 50

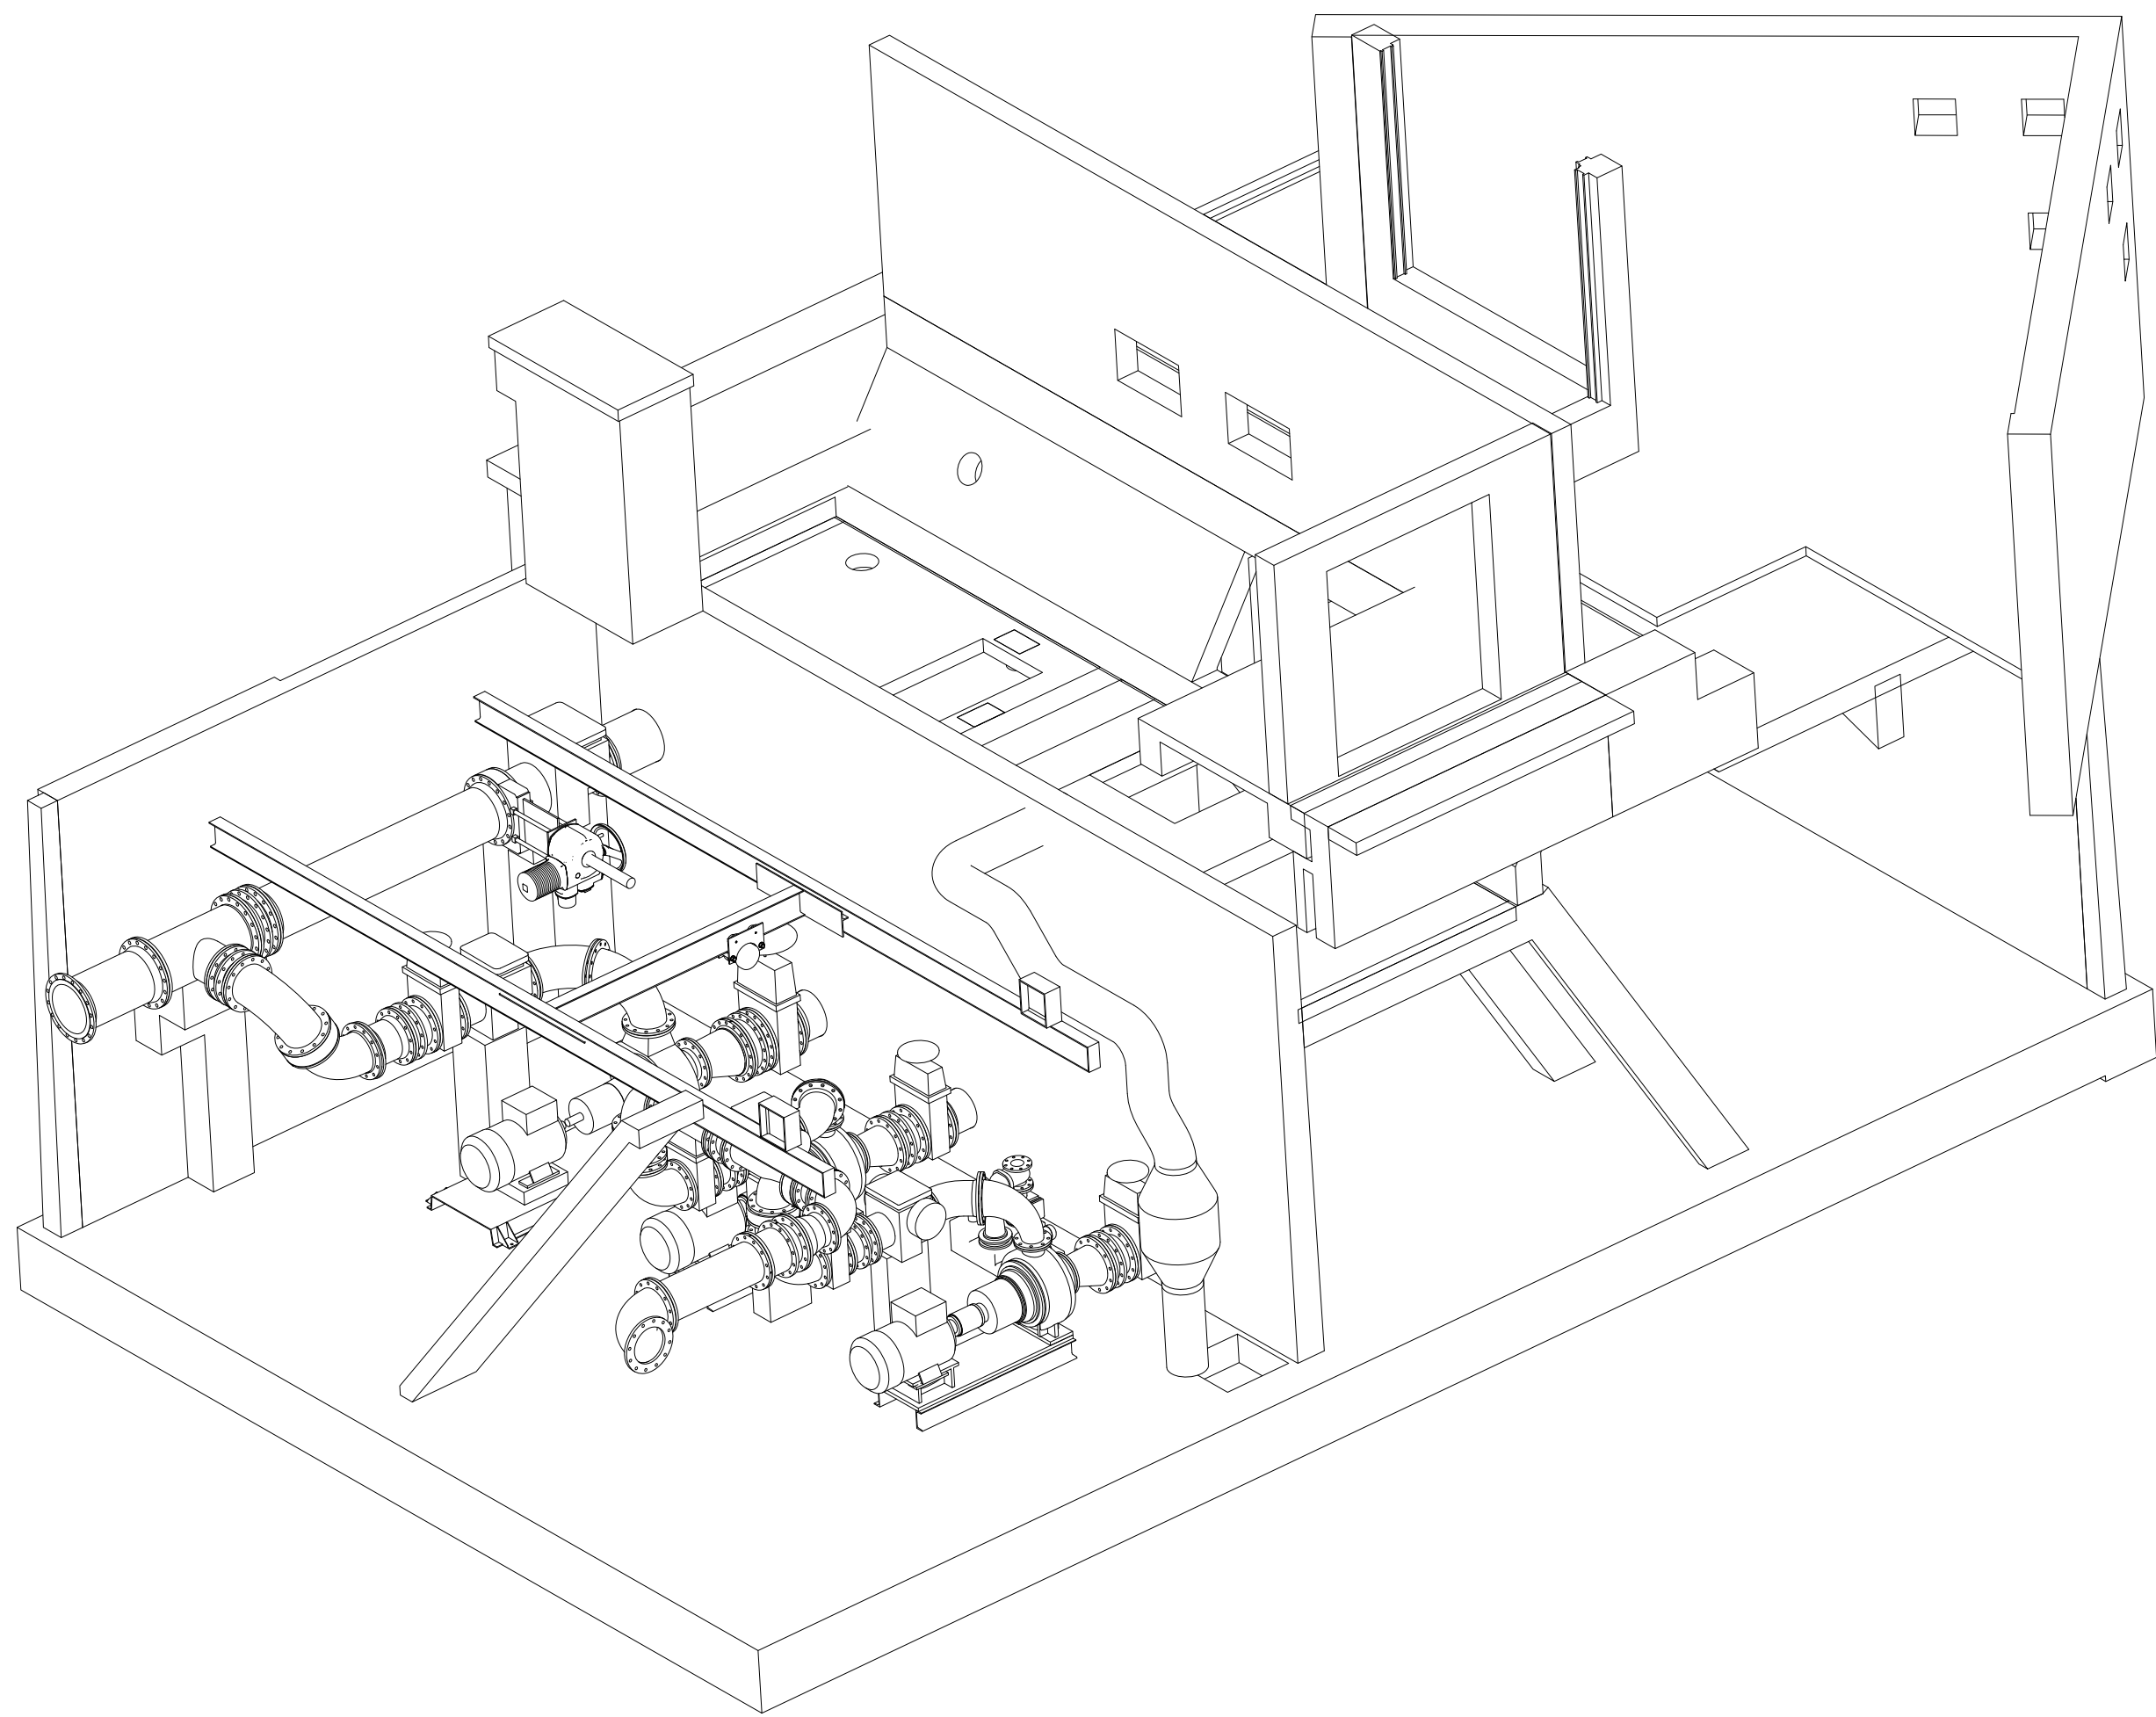

ISOmetrisch AANZICHT  
SCHAAL 1 : 50

VERSIE

f		
e		
d		
c		
b		
a	besteklevering	c.h.mollen
versie	Omschrijving	Tekenaar
Bestandsnaam : C:\NEN\20114\BT-001.DWG		Projectcode : EN2020114
		Verwijzing :

**Gemeente Rotterdam**  
Gemeentewerken  
Ingenieursbureau

Galvaniestraat 15  
Postbus 6633  
3002 AP ROTTERDAM  
Telefoon : 010 488 4585  
Telefax : 010 488 6158

**Kralingen - Crooswijk**  
Groenewetering  
gemaal Groenewetering WM0002  
opstellings-tekening  
t.b.v. renovatie pompinstallatie  
BESTEK

Bestand : 10-01-2012

Project : A.Schellens

Gegevens : c.h.mollen

Gegevens : F.Afrink

Gegevens : EN02D00114-BT-001

Gegevens : 10-01-2012

Gegevens : 1:50

Gegevens : a