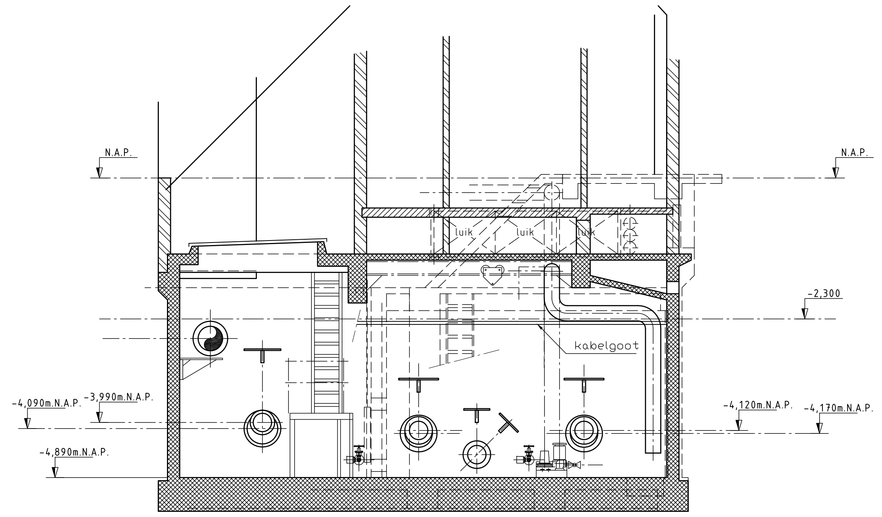

DOORSNEDE D-D

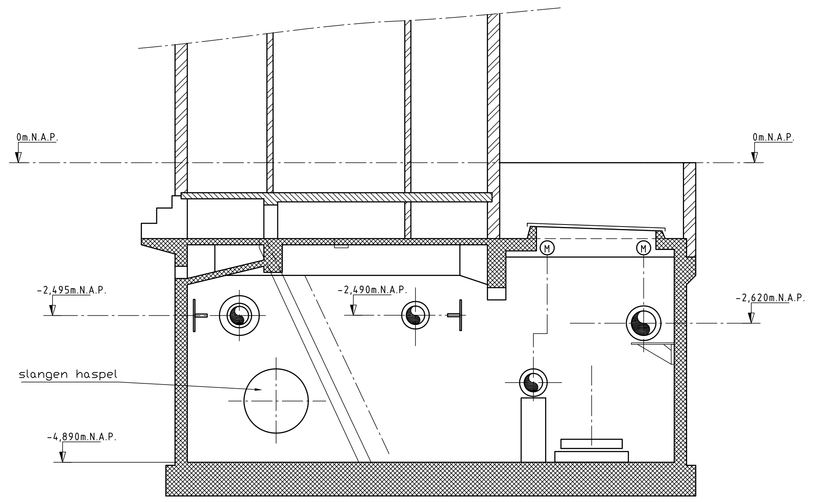

DOORSNEDE C-C

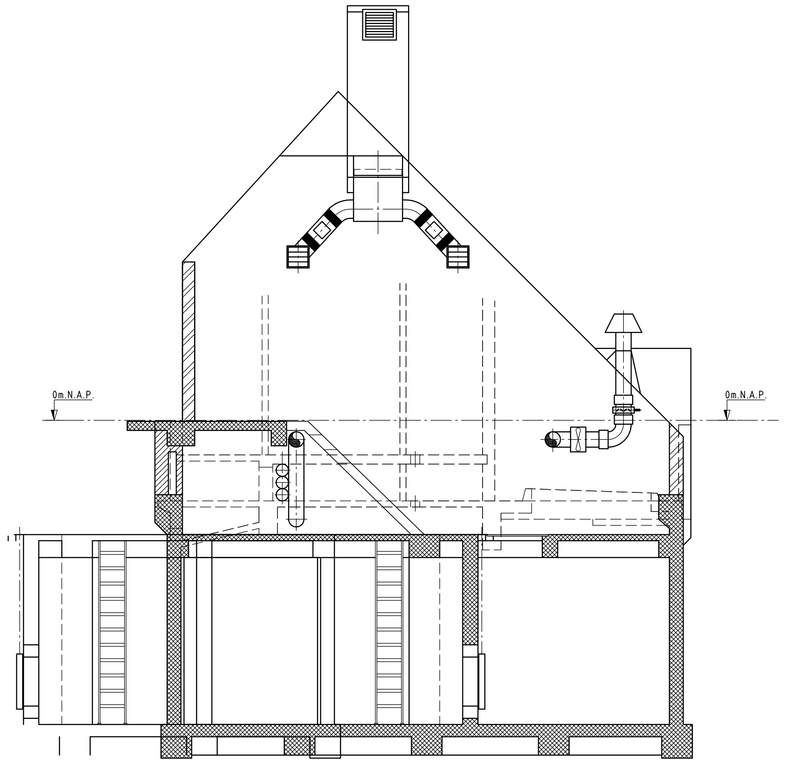

DOORSNEDE F-F

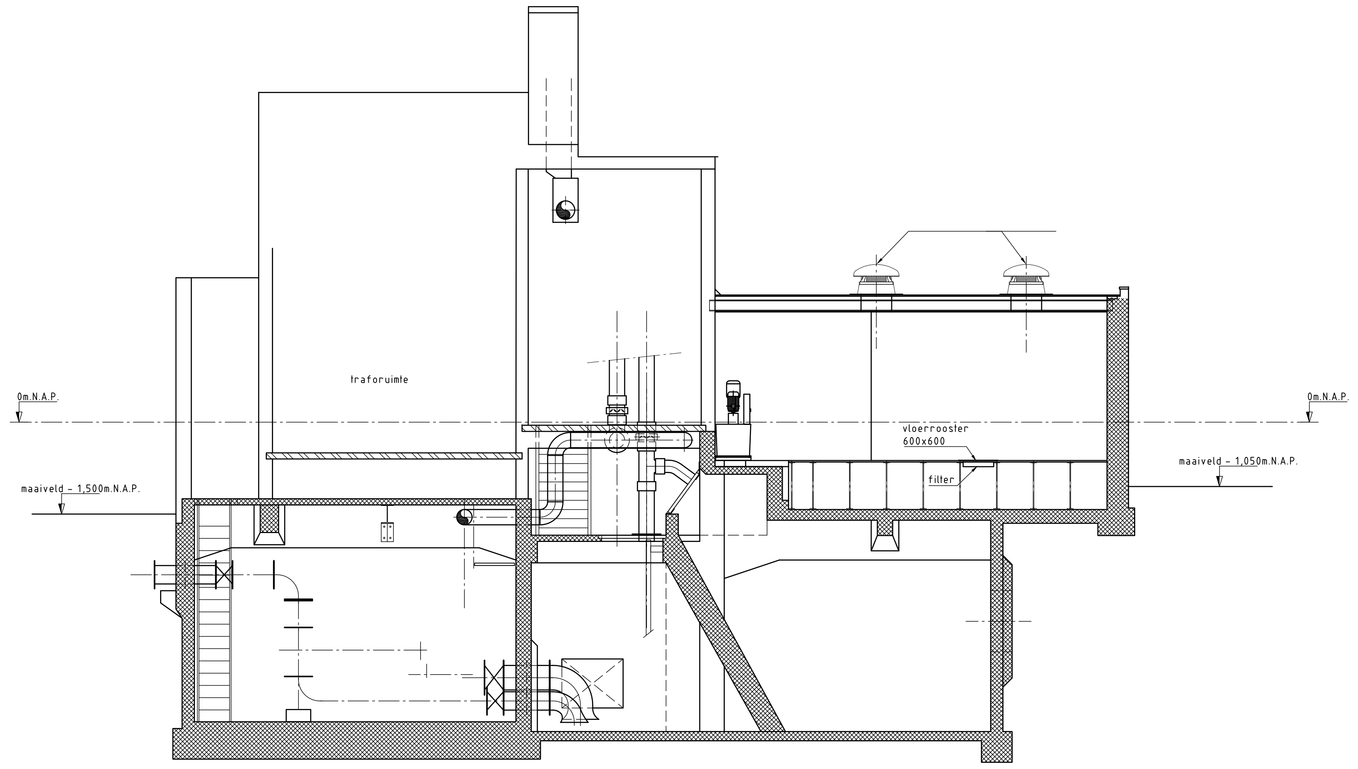

DOORSNEDE A-A

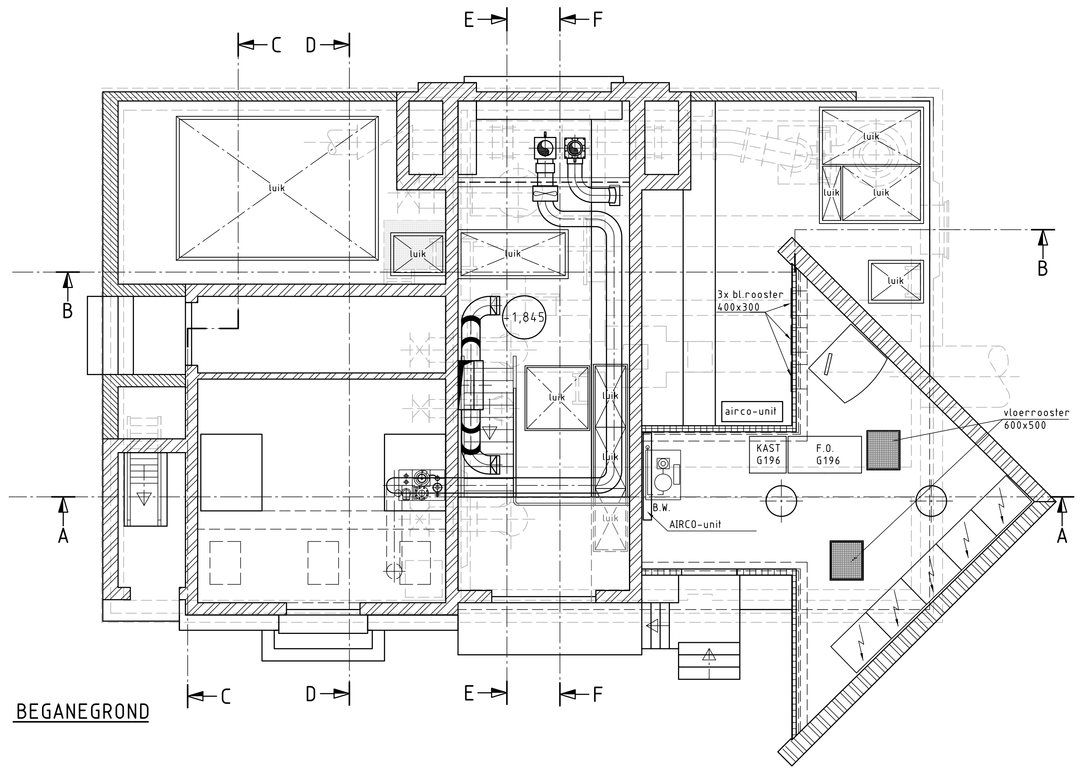

BEGANEGROND

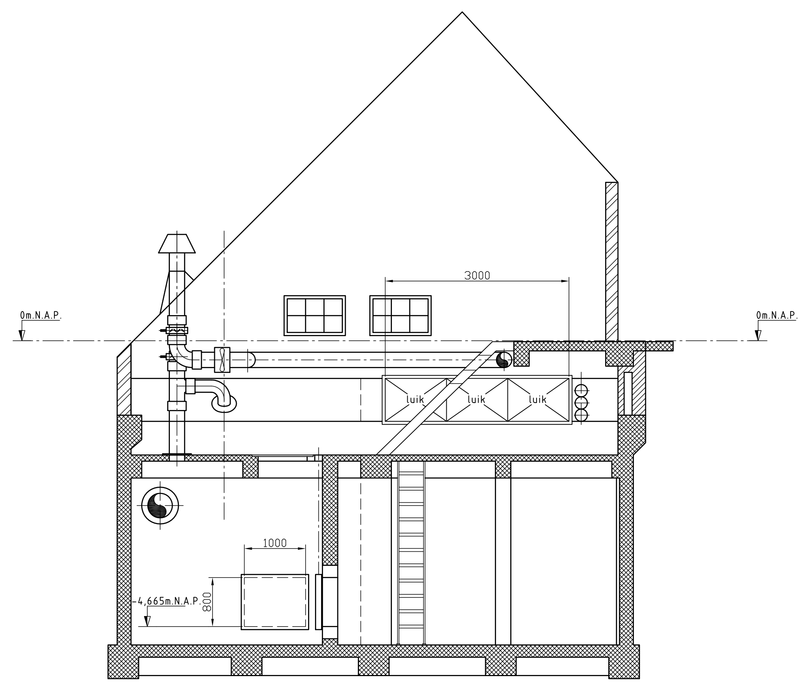

DOORSNEDE E-E

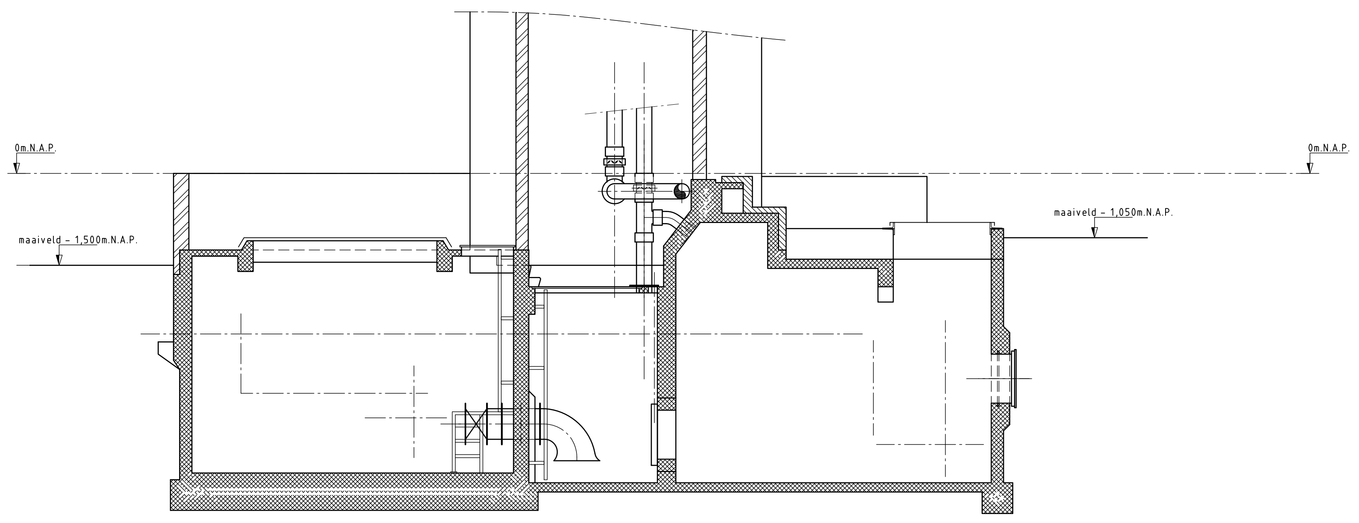

DOORSNEDE B-B

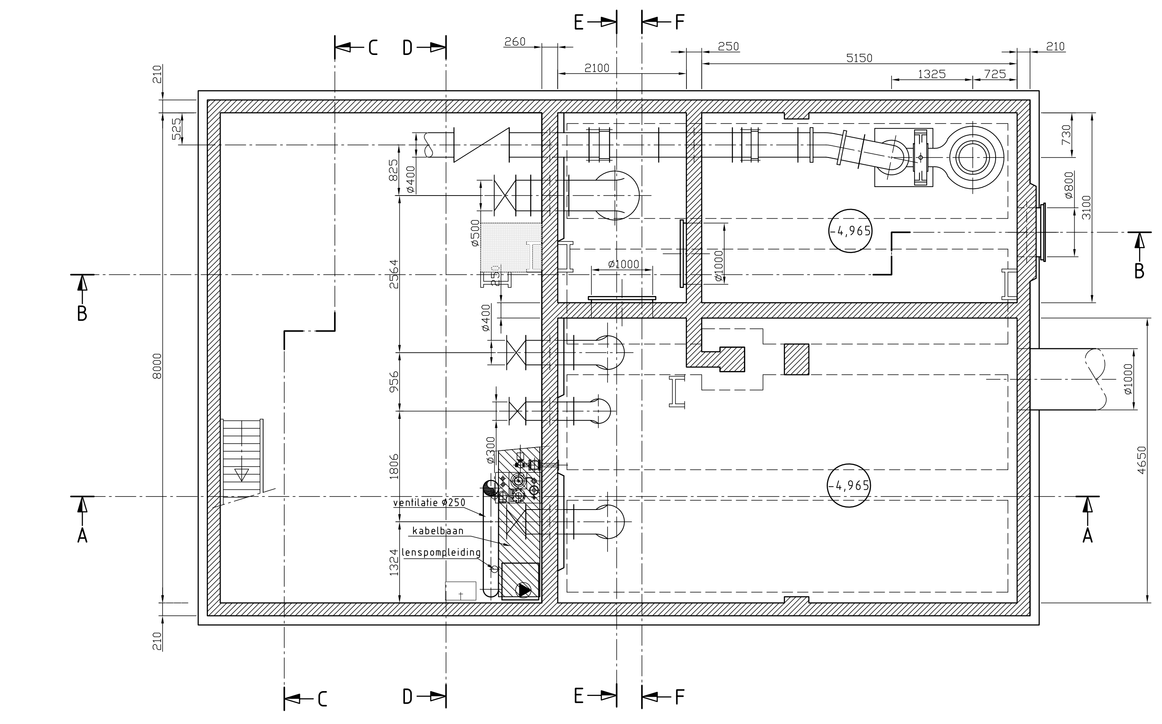

POMPENKELDER

BOUWKUNDIGE MATEN IN HET WERK CONTROLEREN

VERSIE		
f		
e		
d		
c		
b		
a	eerste uitgave	9-12-2003
Versie	Omschrijving	Datum

Bestandsnaam: G002_Groene Wetering.dwg | verwijzing:

Gemeentewerken
Gemeente Rotterdam
Ingenieursbureau

Galvanistraat 15
Postbus 6633
3002 AP Rotterdam
Telefoon 010 489 4485
Telefax 010 489 4262

Kralingen - Crooswijk

Groene Wetering
gemaal Groene Wetering WHnr.002
Overzichtstekening

Behoort bij: | Nummer:
Geografische code: H 42
Formaat: A0(1189x841) | In bladen
Schaal: 1:50 | blad nr.

Getekend: O. Aydeger 09-12-2003 Paraaf | Gecontroleerd: F.W. v/d Meer Paraaf/Datum | Geautoriseerd: B. Dijkstra Paraaf/Datum

Tekeningnr.: 42 - R - a
projectcode | soort | volgnr. | ver.

H:\JB1\STAD_SP\WERKTUIGBOUW\KP004 KLEINE ADVIEZEN WH 2003\2_VOORBEREIDING\3_PROJECTRESULTATEN\BOUWTEK_GEMALEN\G002_GROENE WETERING.DWG=250205