

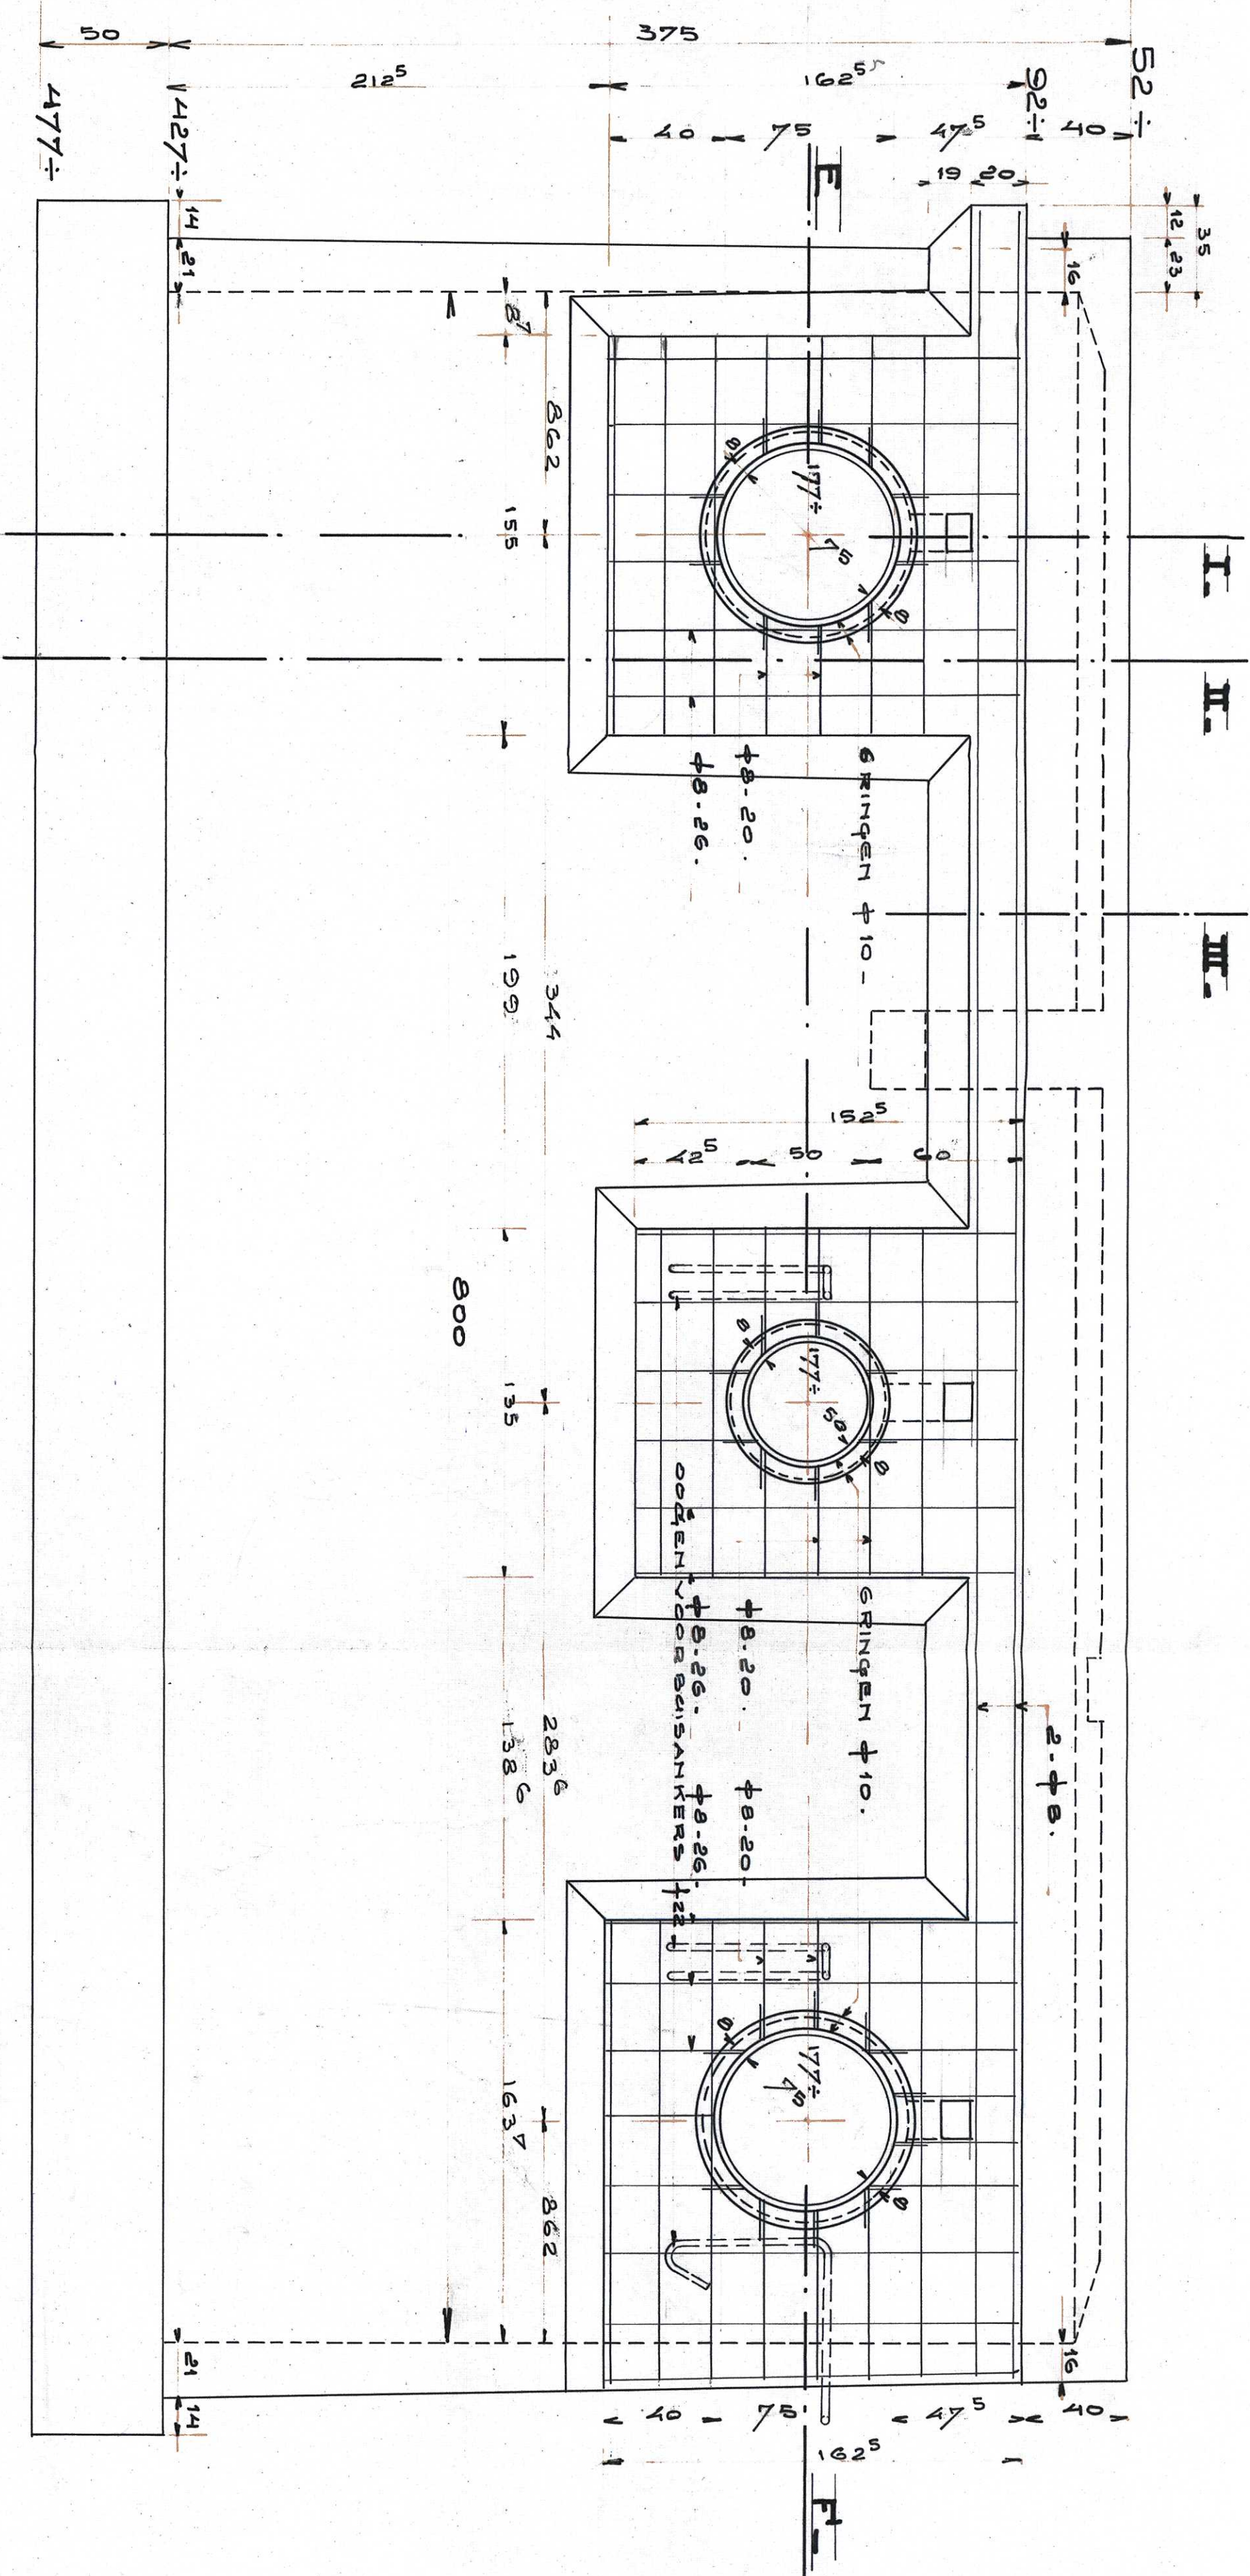



WAND A.

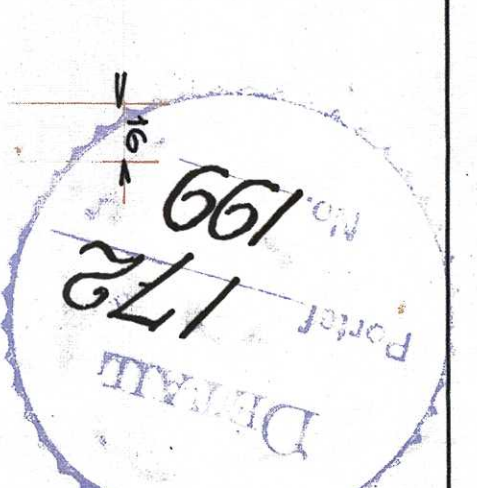


WAND B.

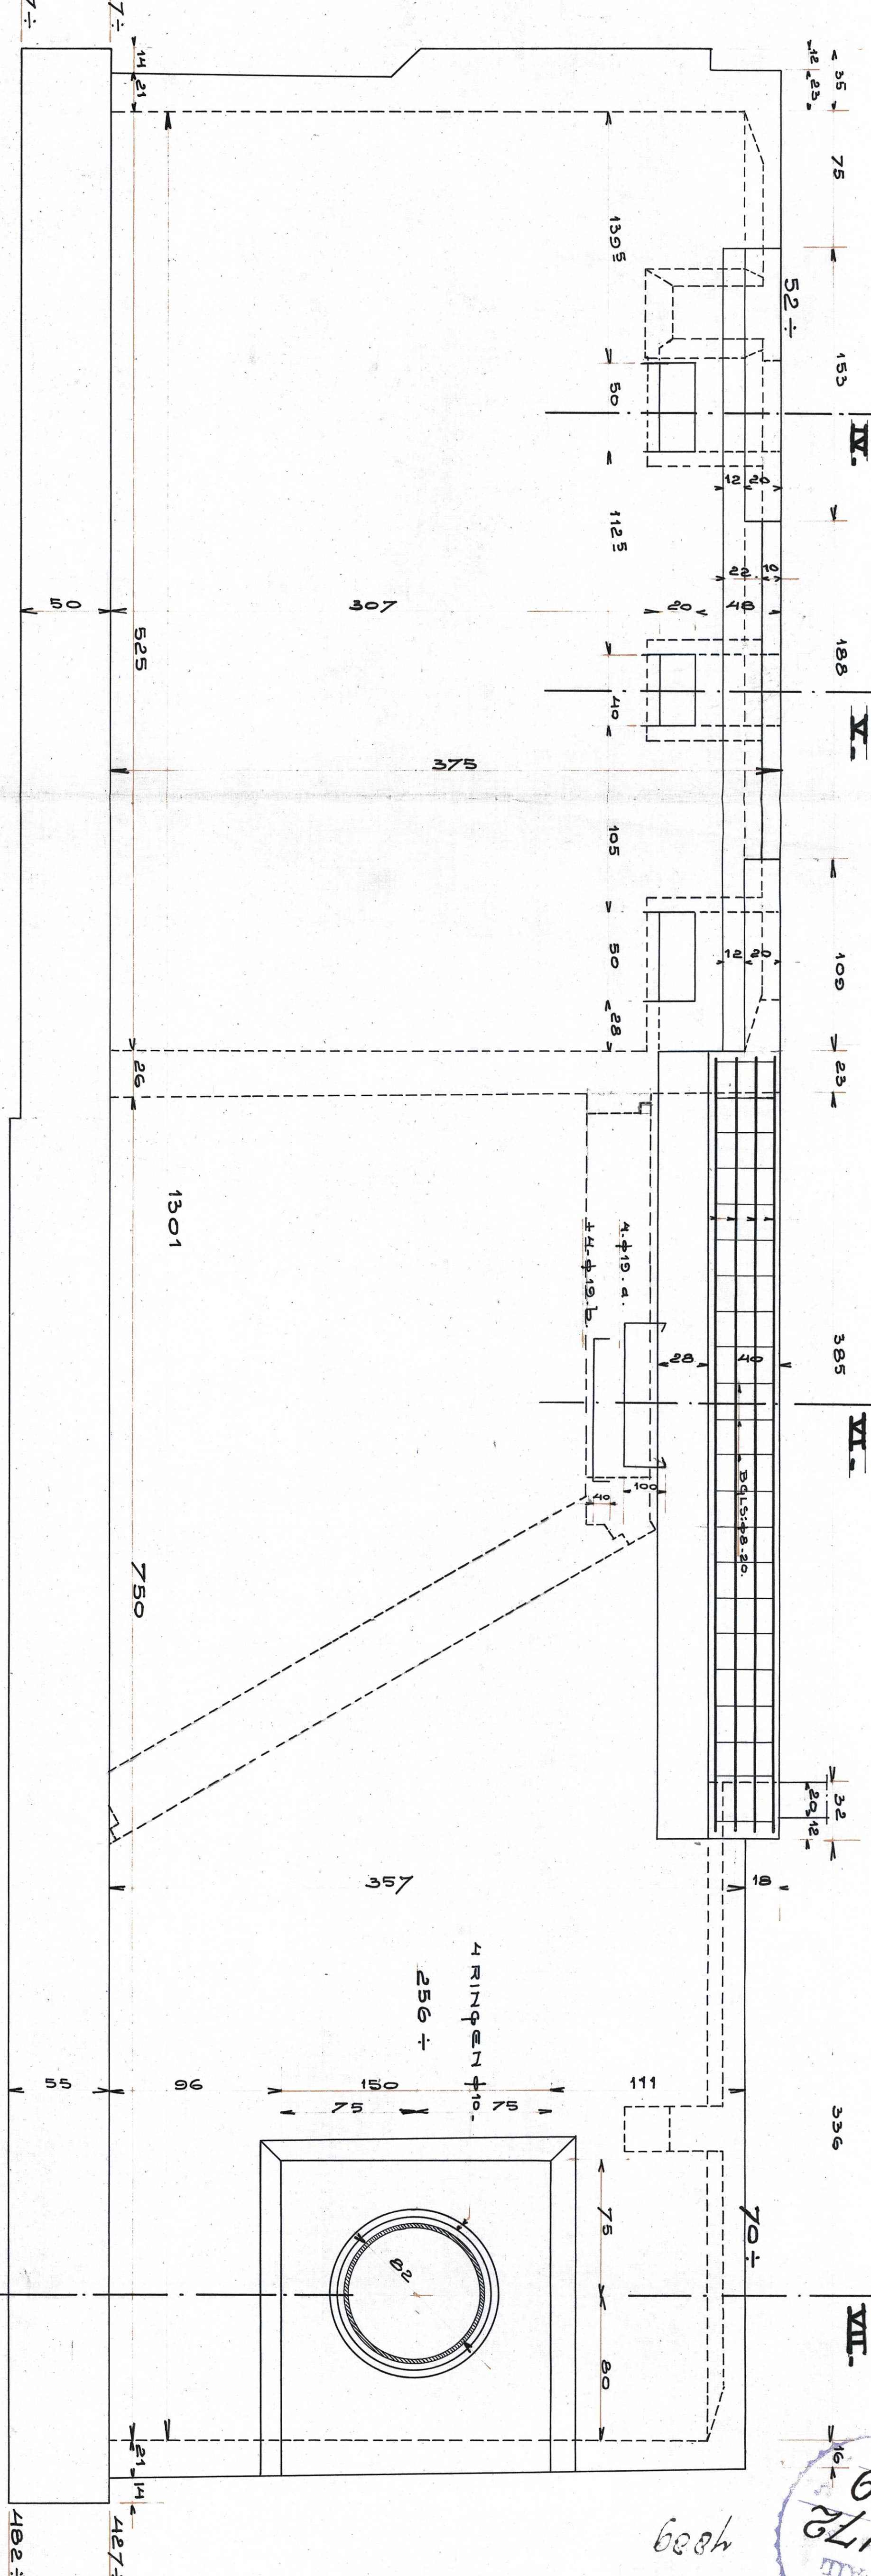

WAND C.

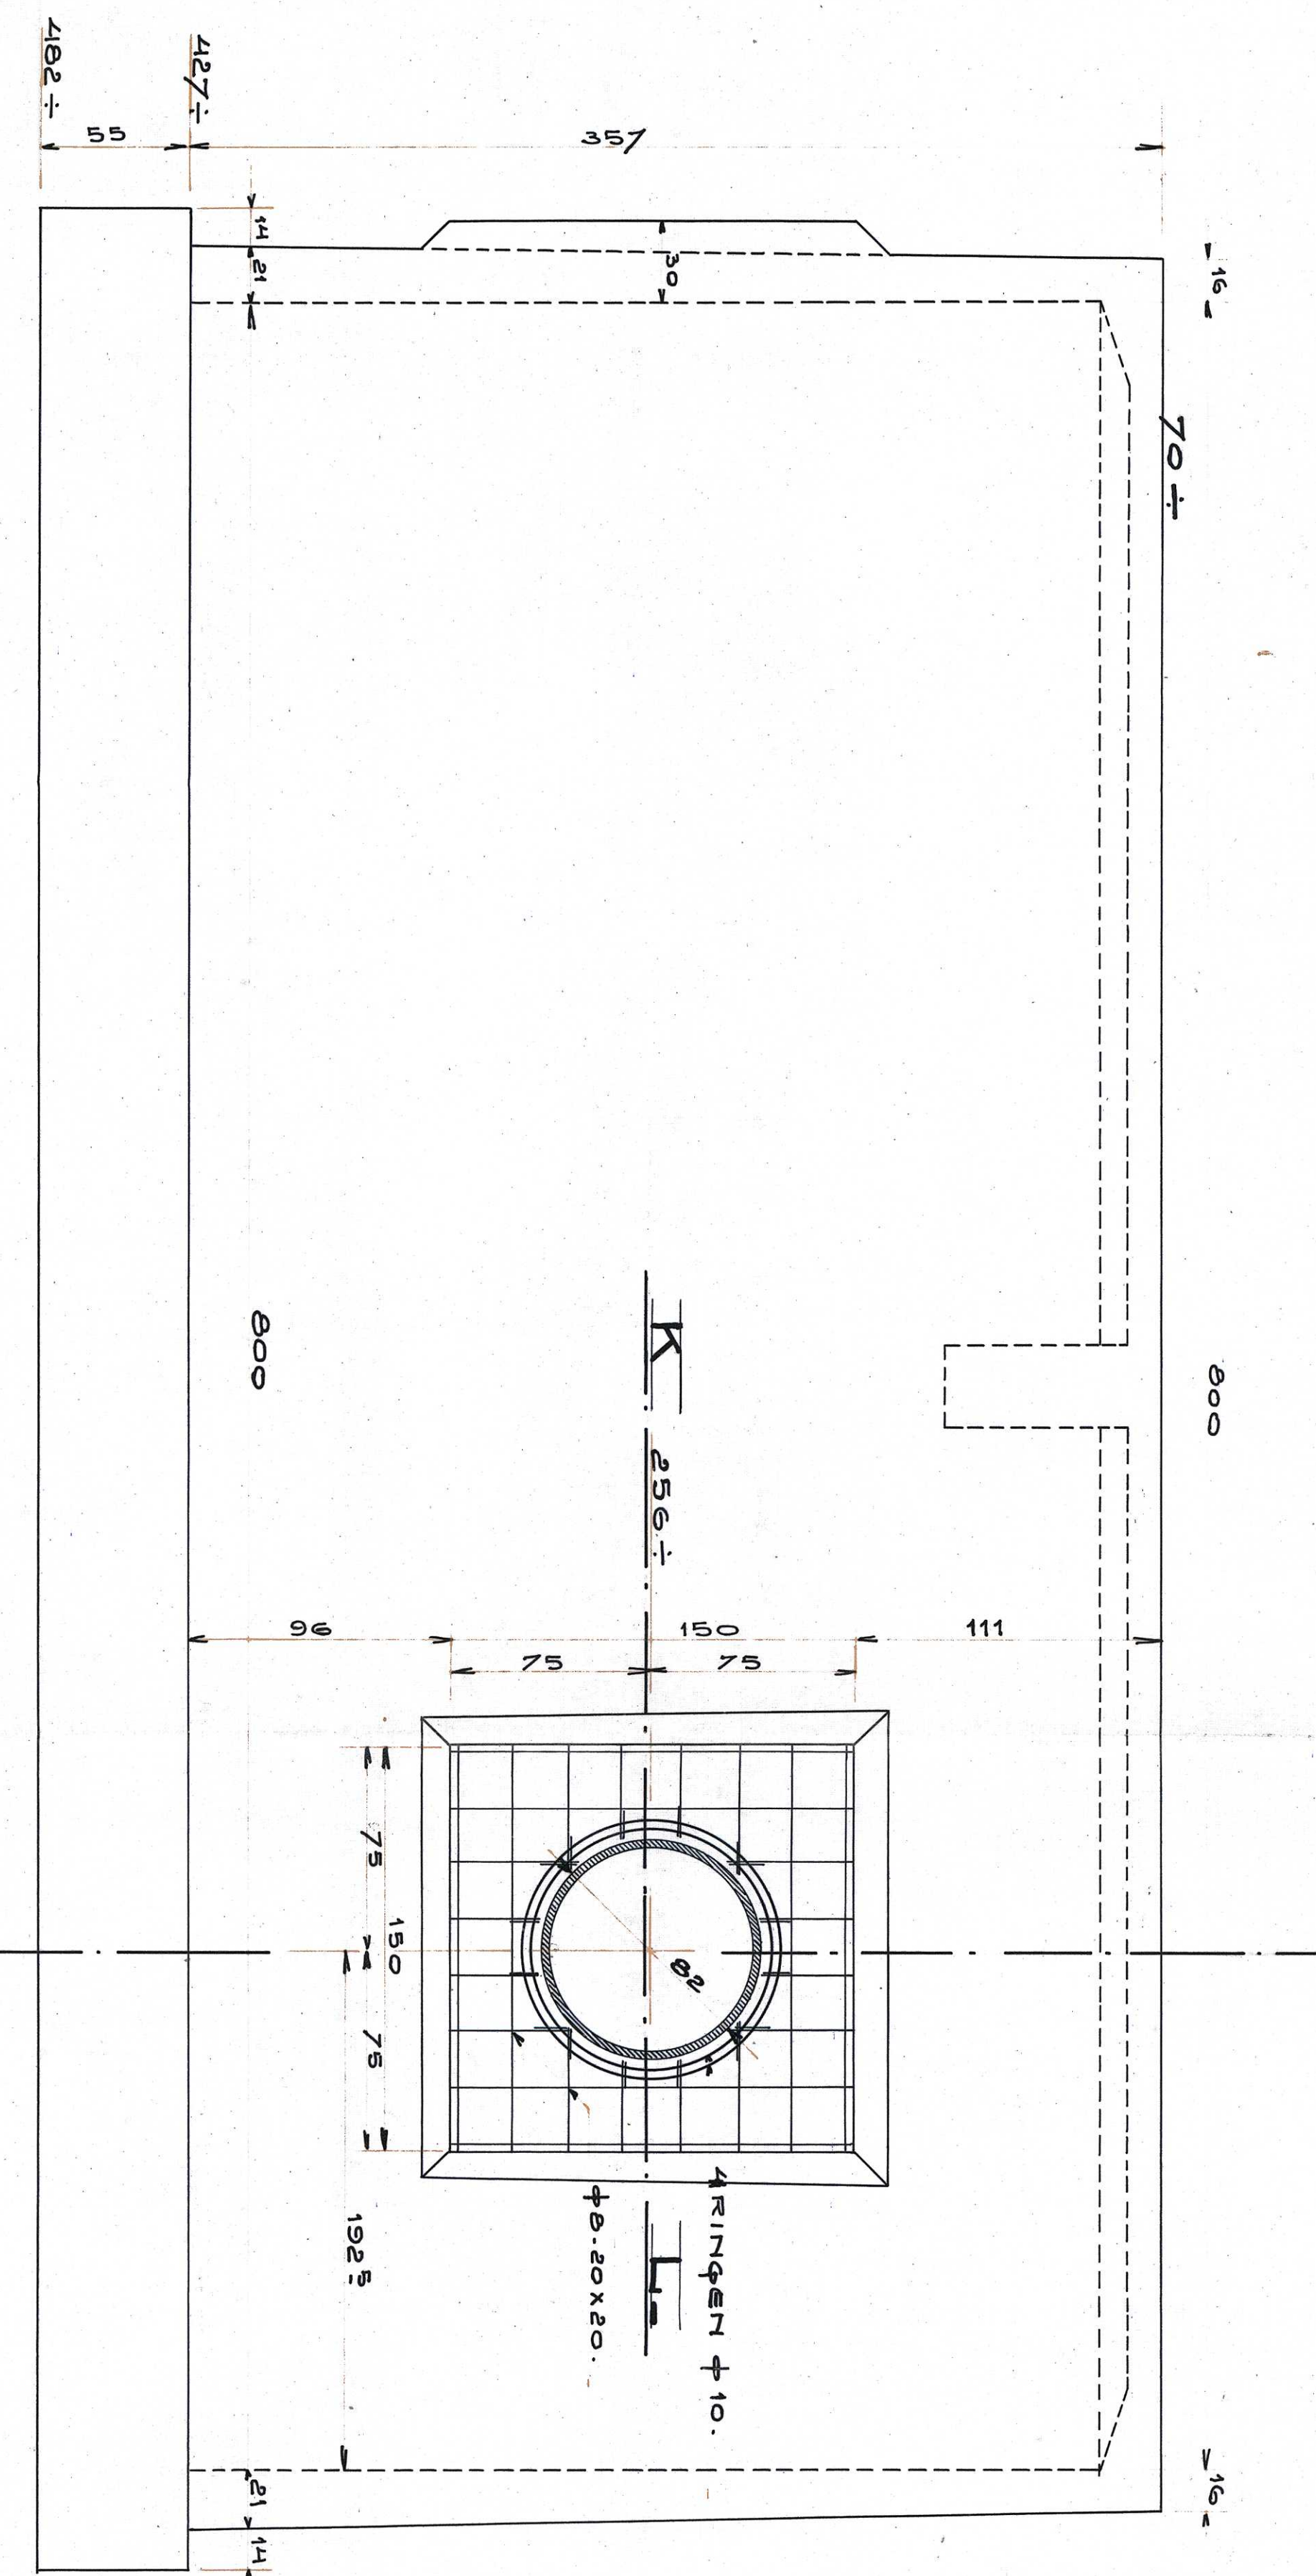

WAND D.

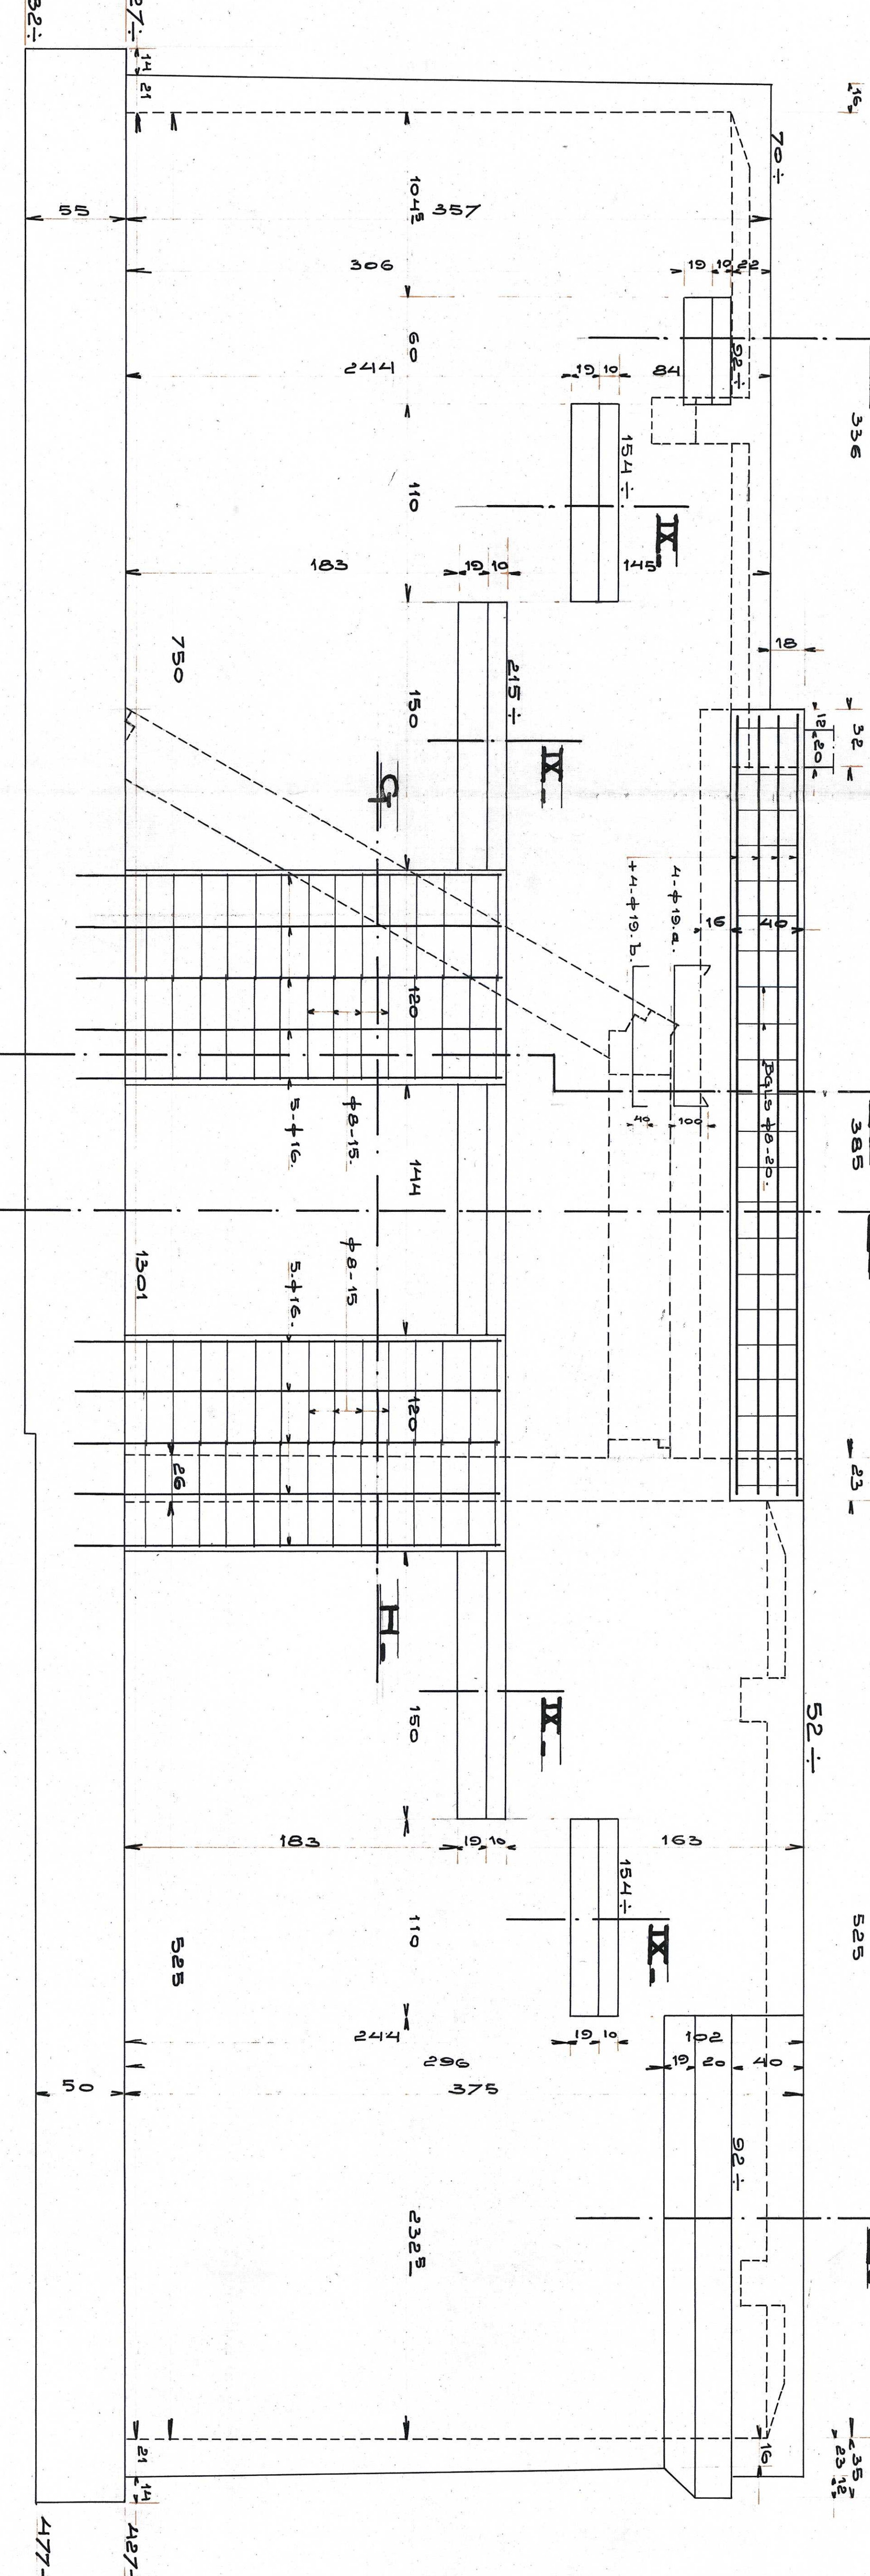






PLATTEGROND.

WAND C.

DOORSN. E.F.

DOORSN. G.H.

DOORSN. K.L.

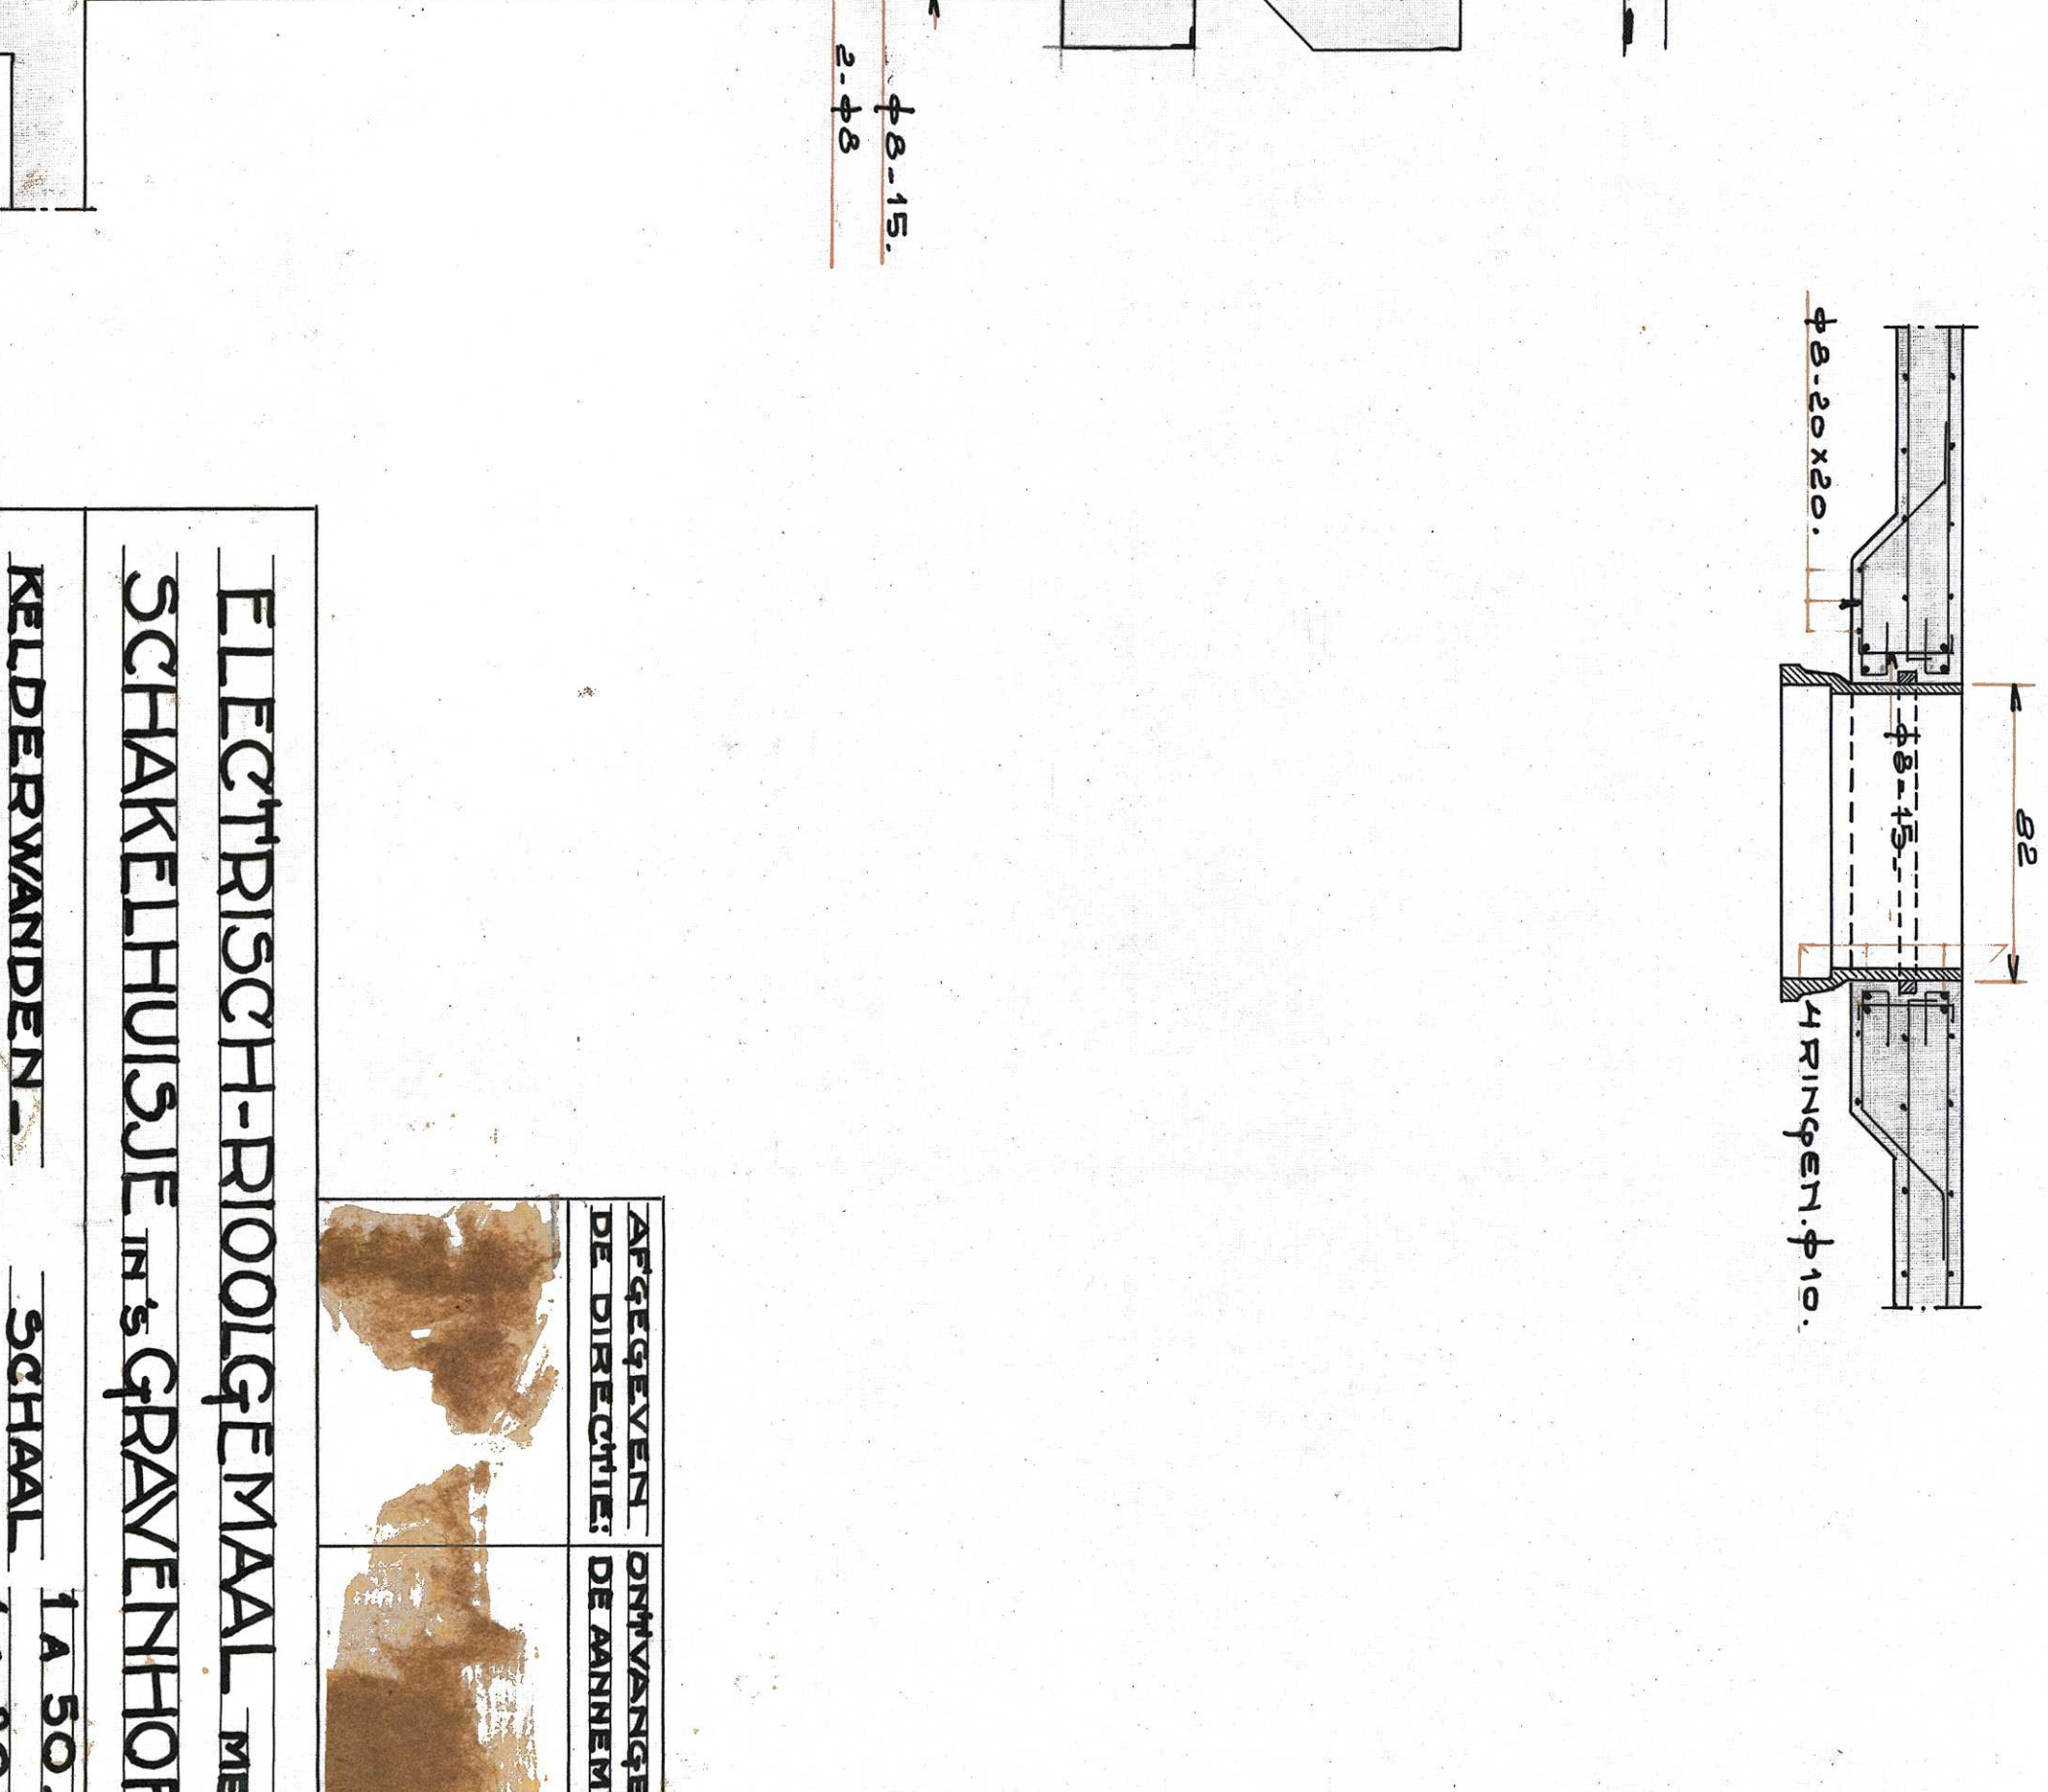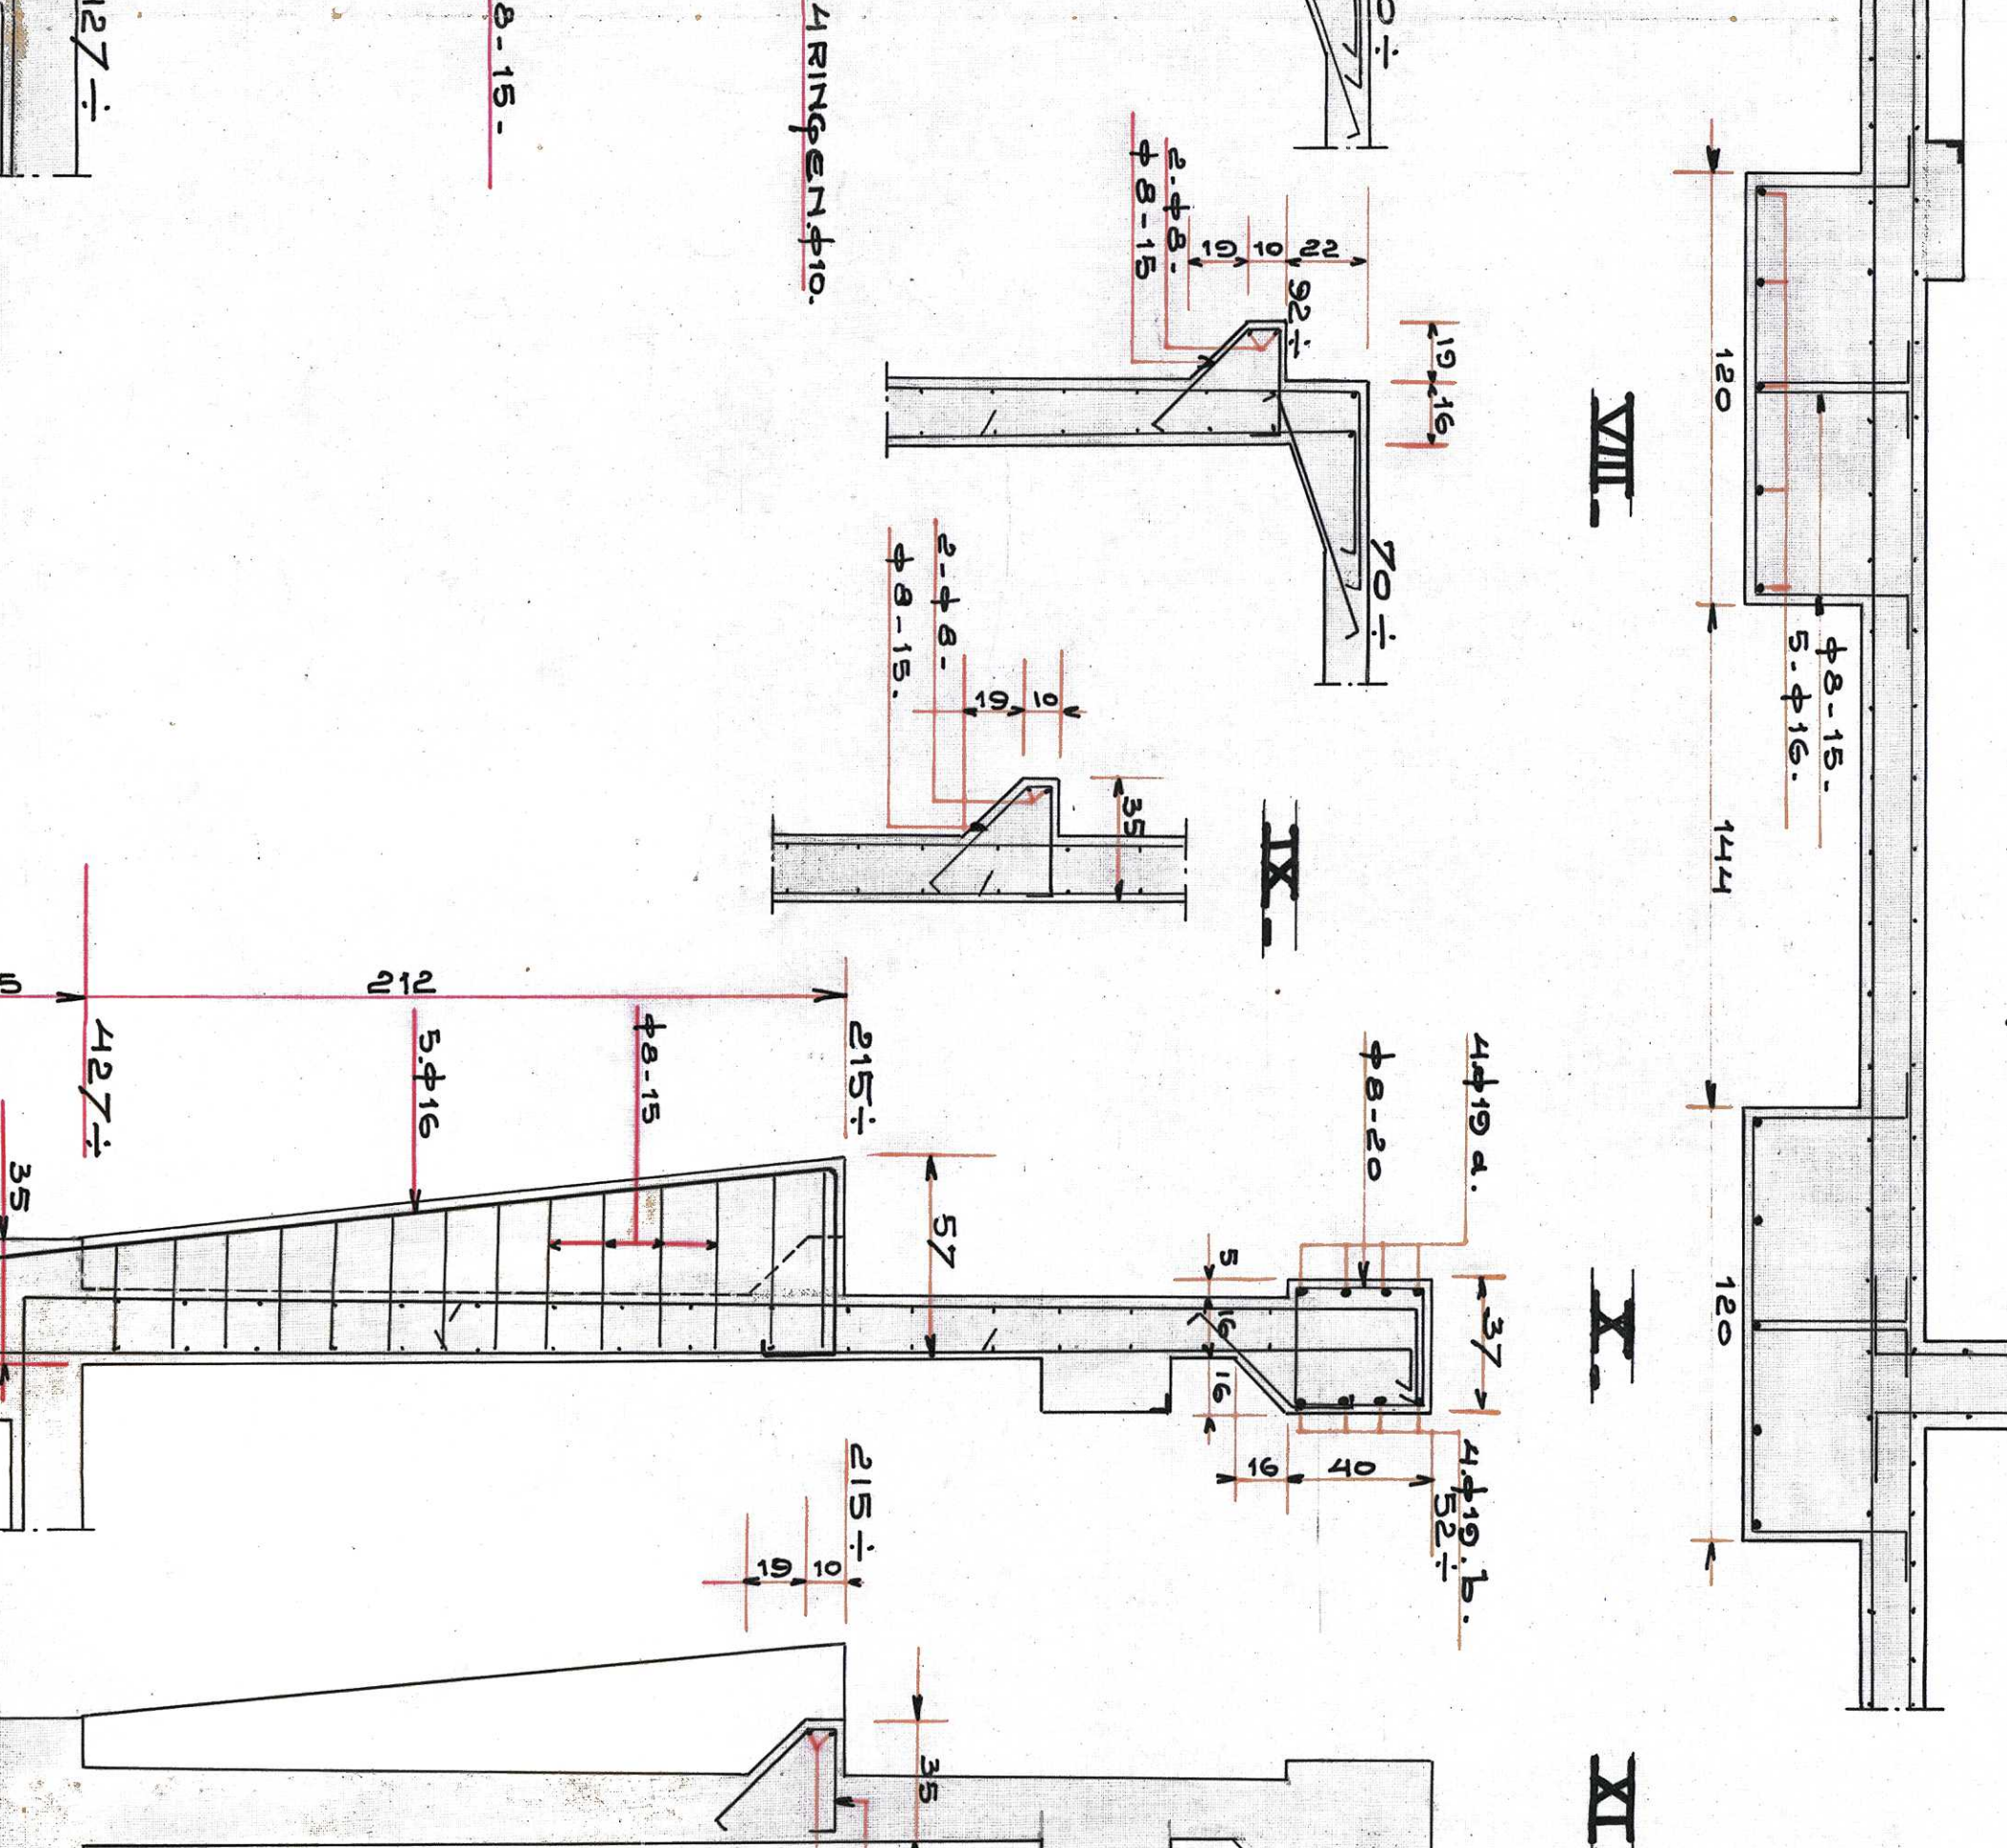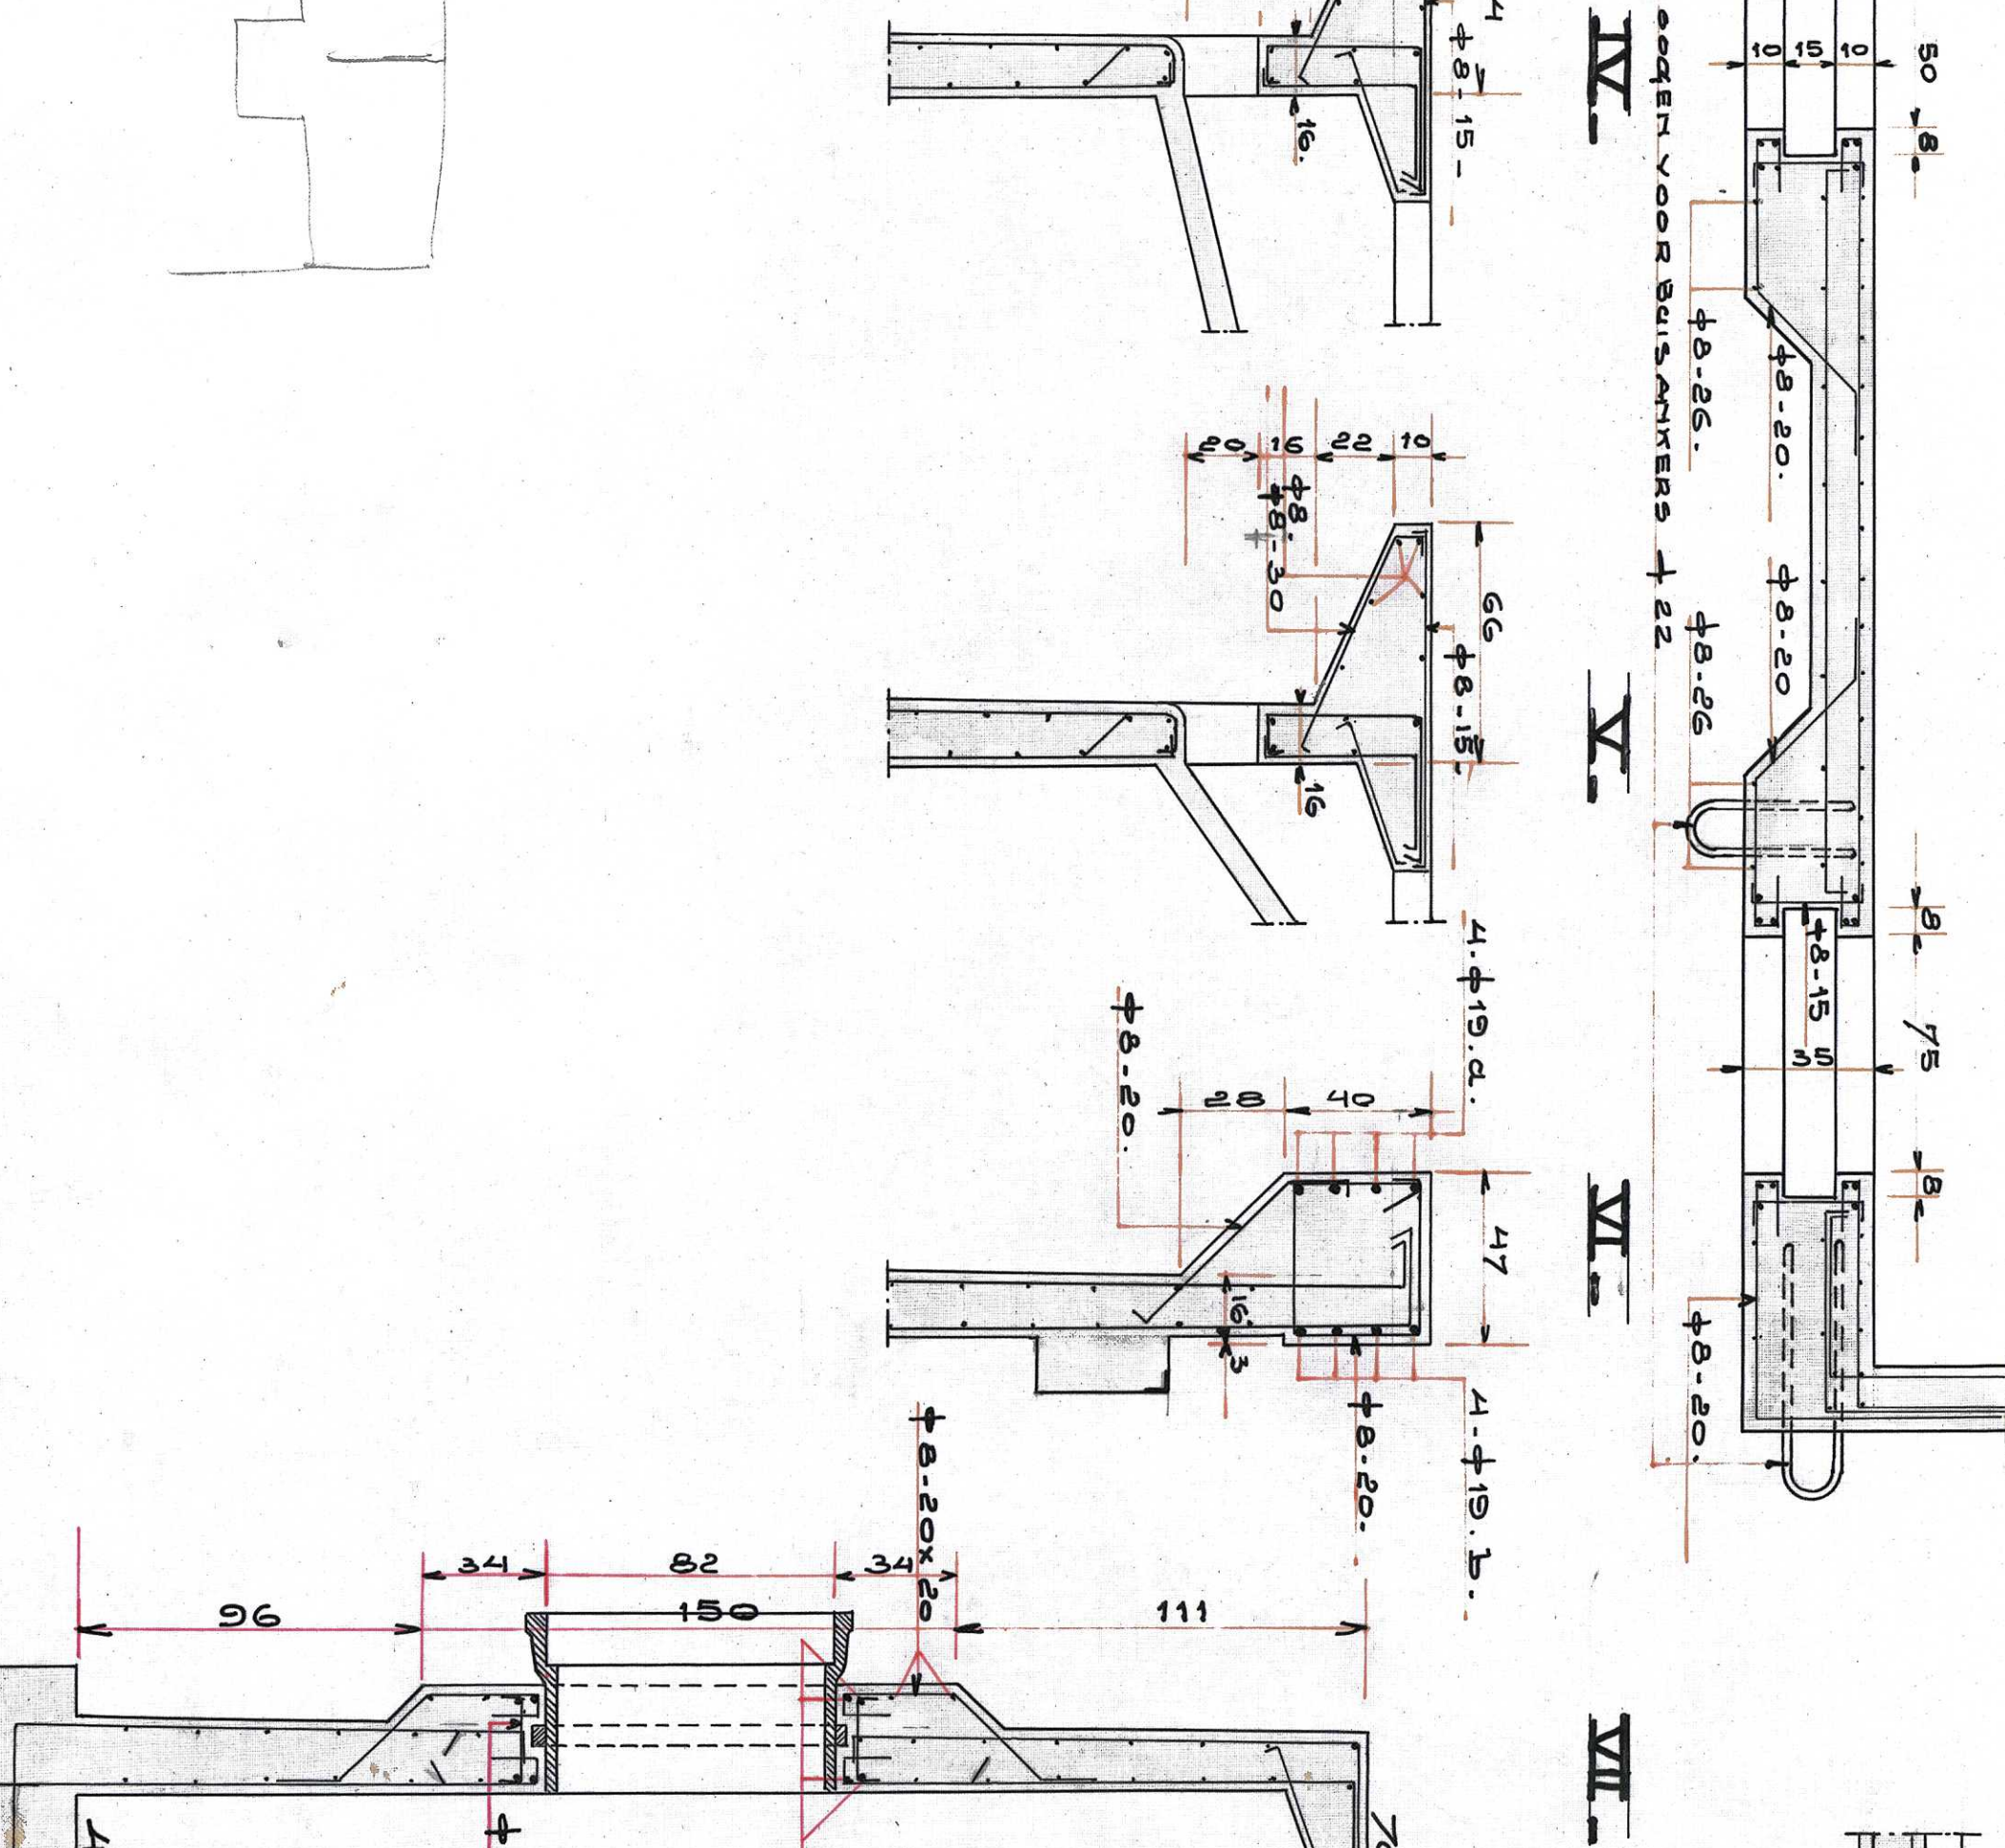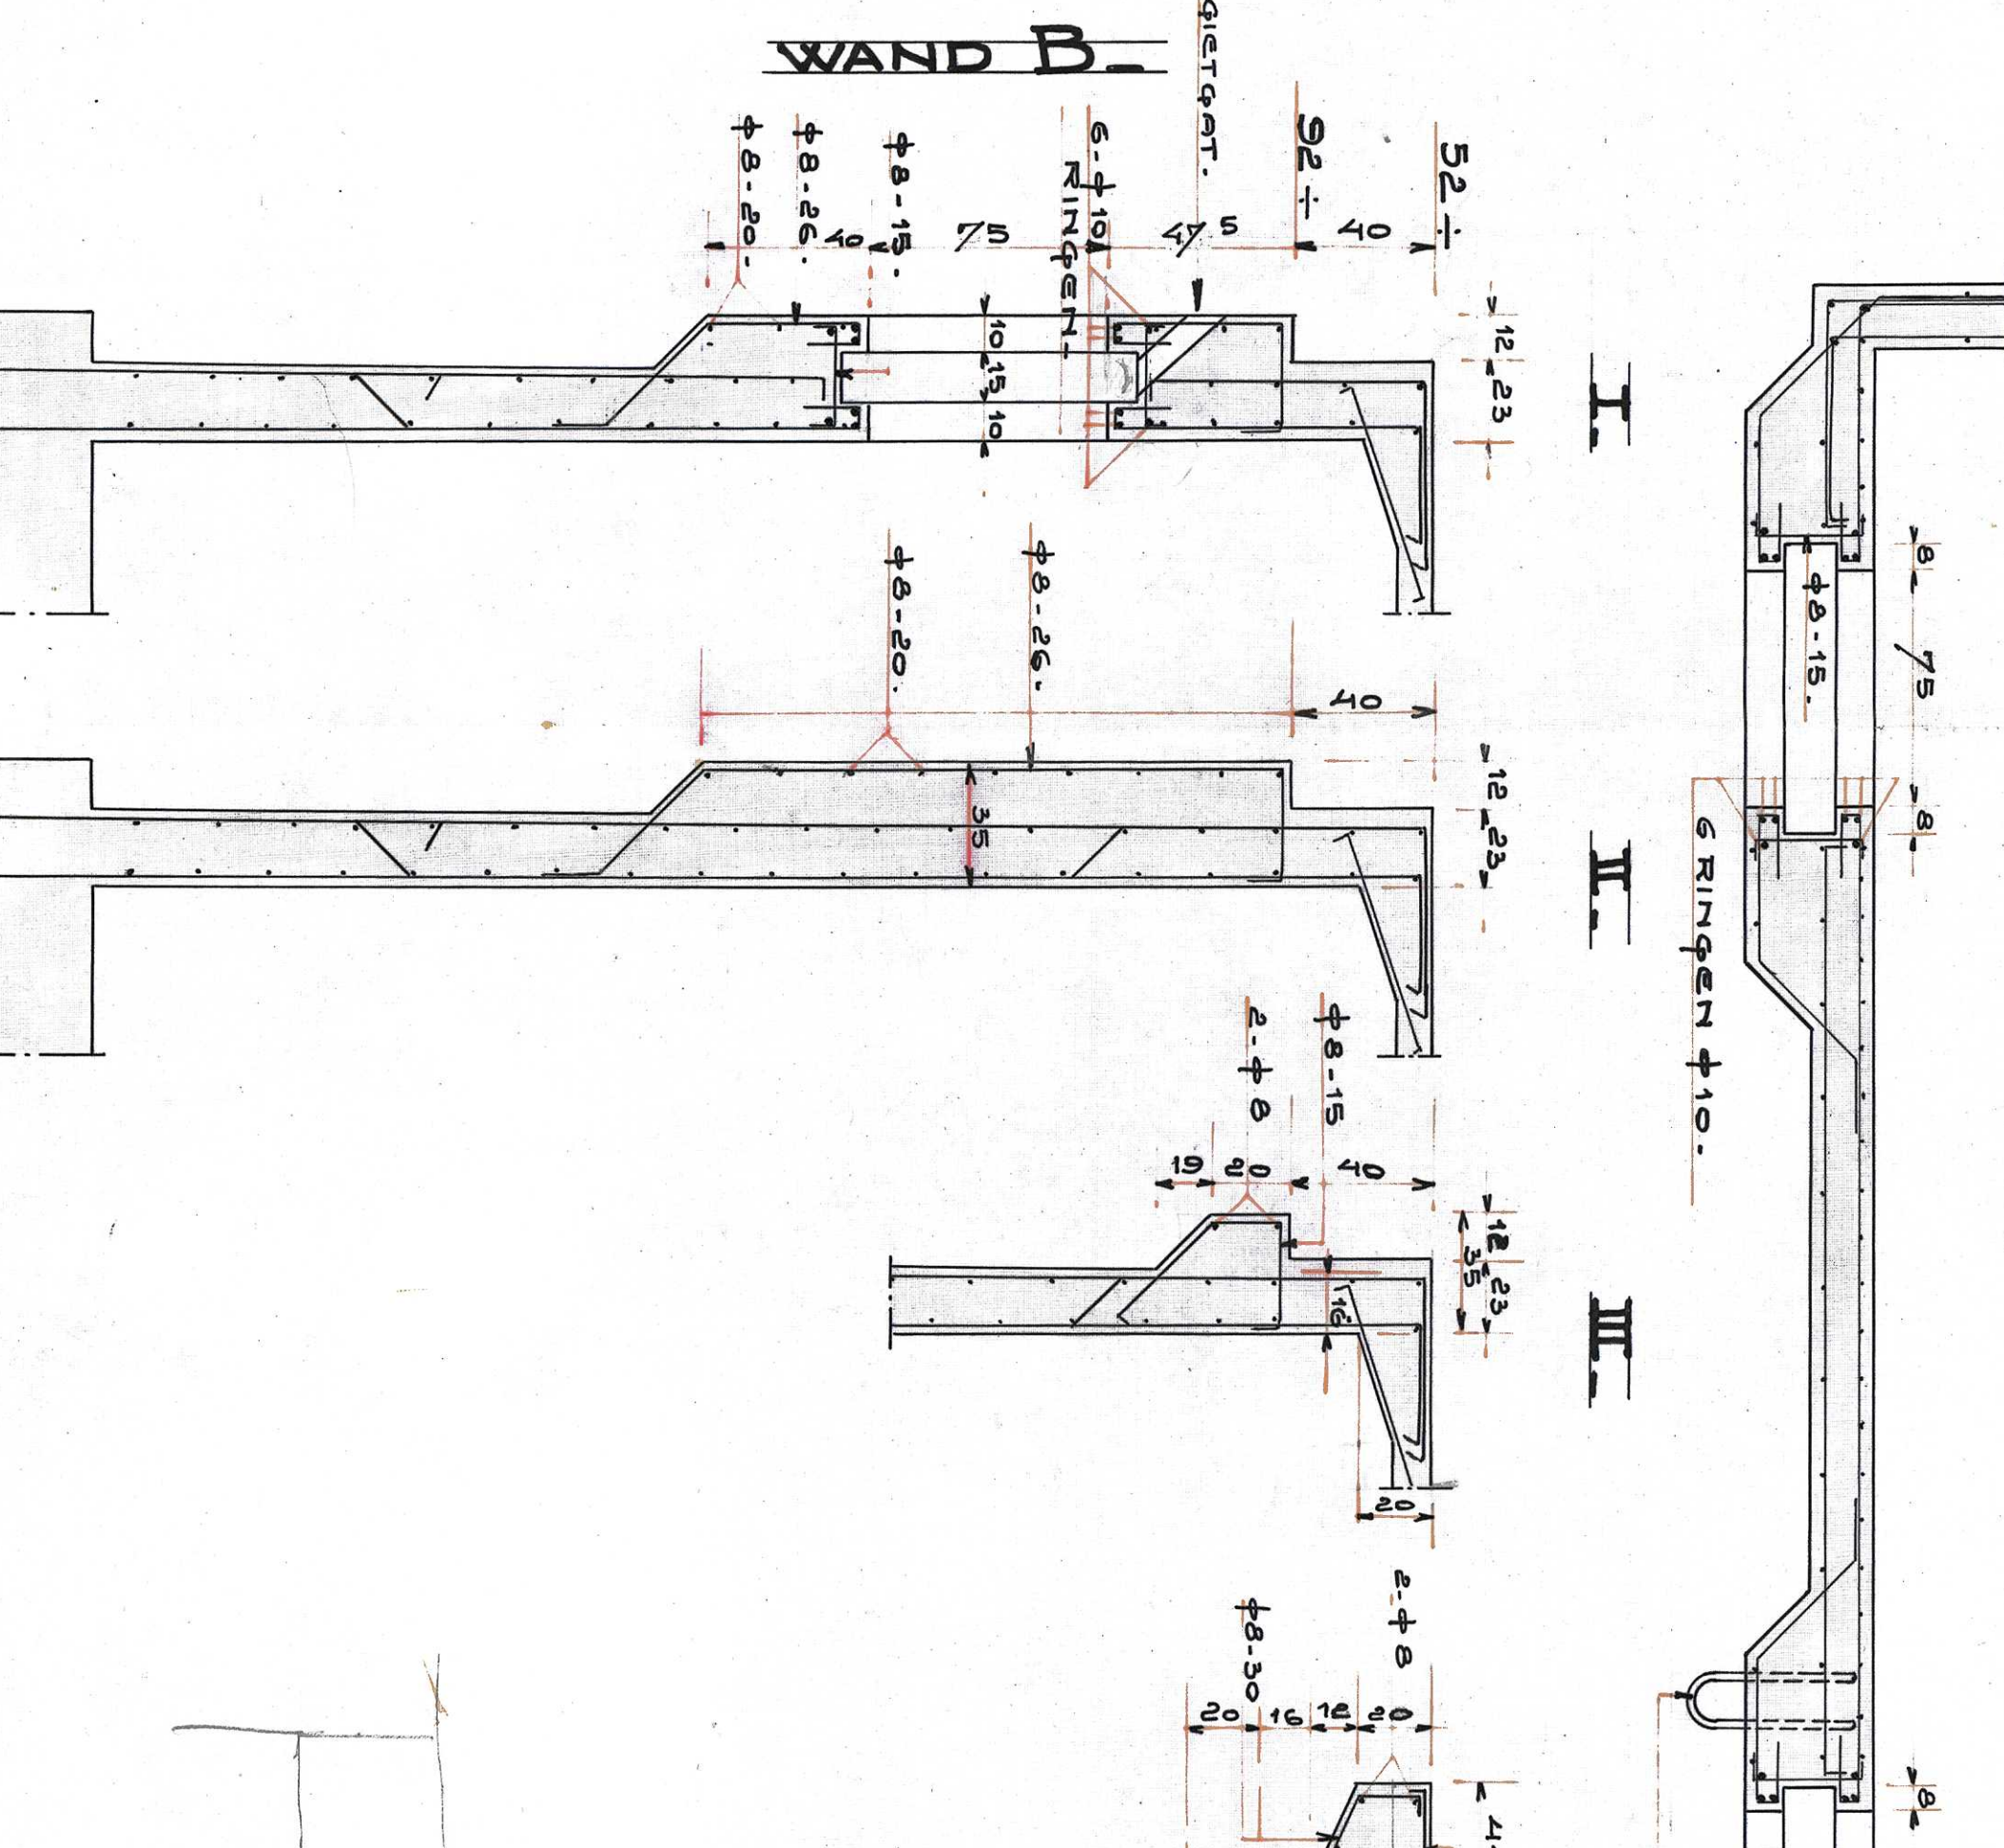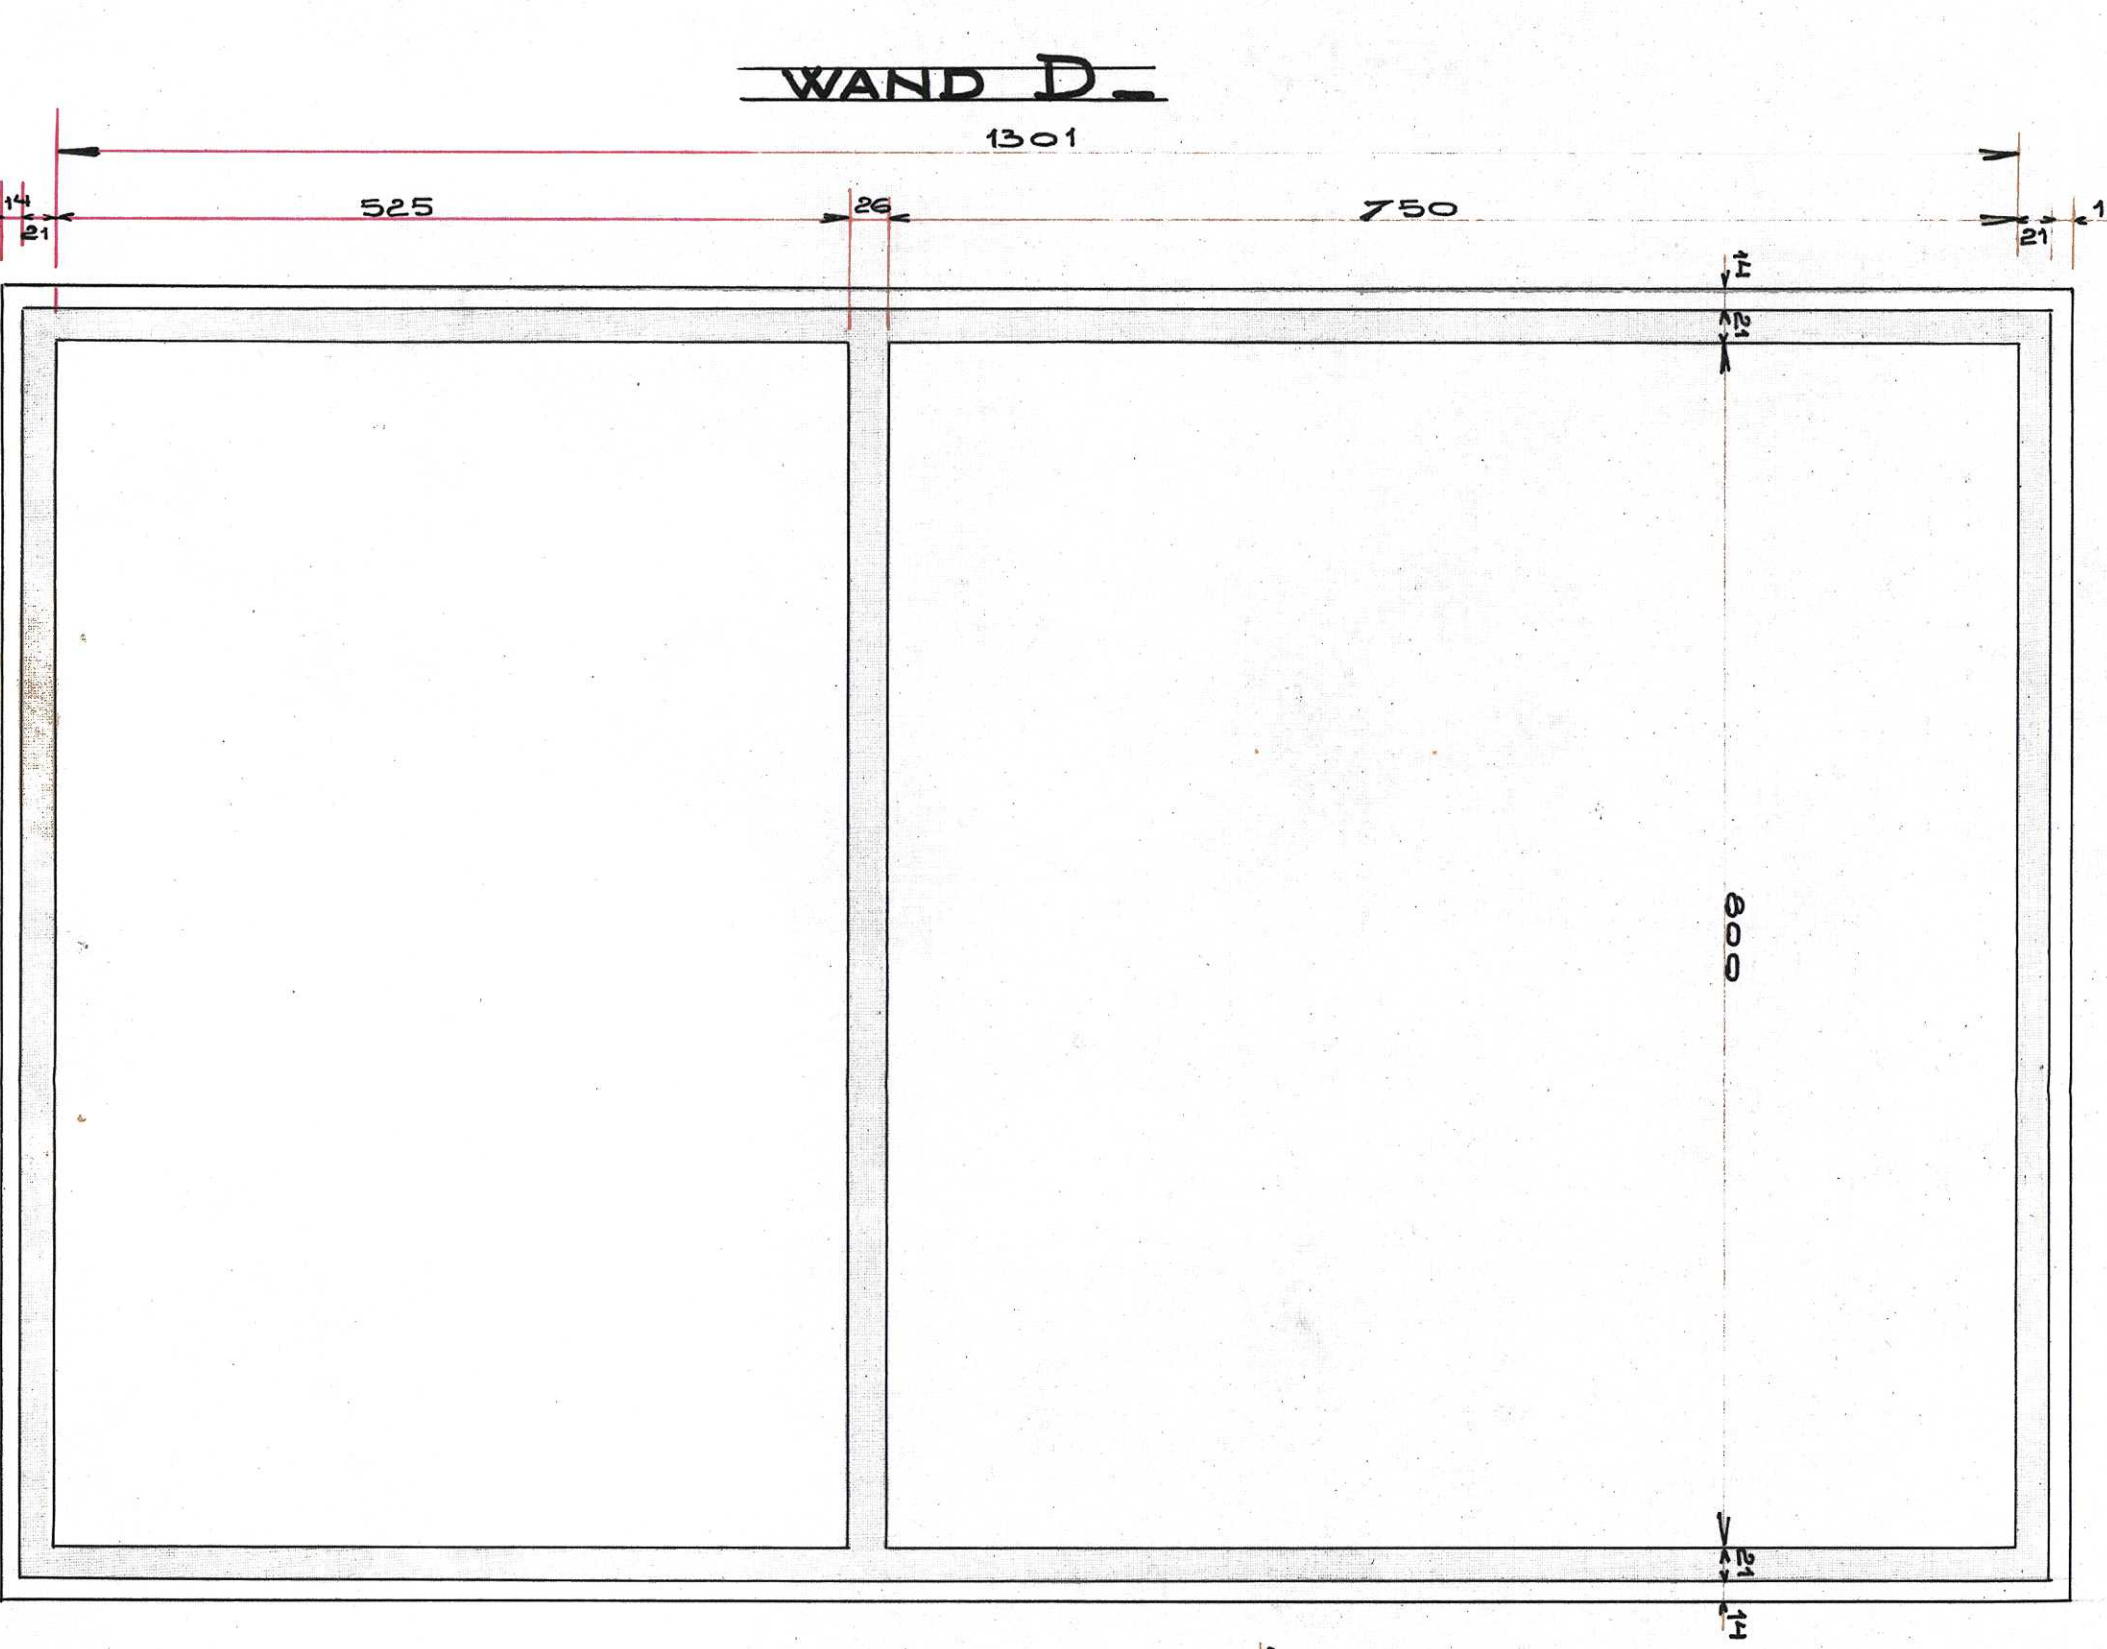

ELECTRISCH-BLOOTGEMAL MET
SCHAKELHUISJE MET GRAVENHOF.
KILDERWANDEN. SCHAL 1A 50.
GEMEINTE ROTTERDAM. BLAD N° 5 B.
BEWERK N° 667-1927.

