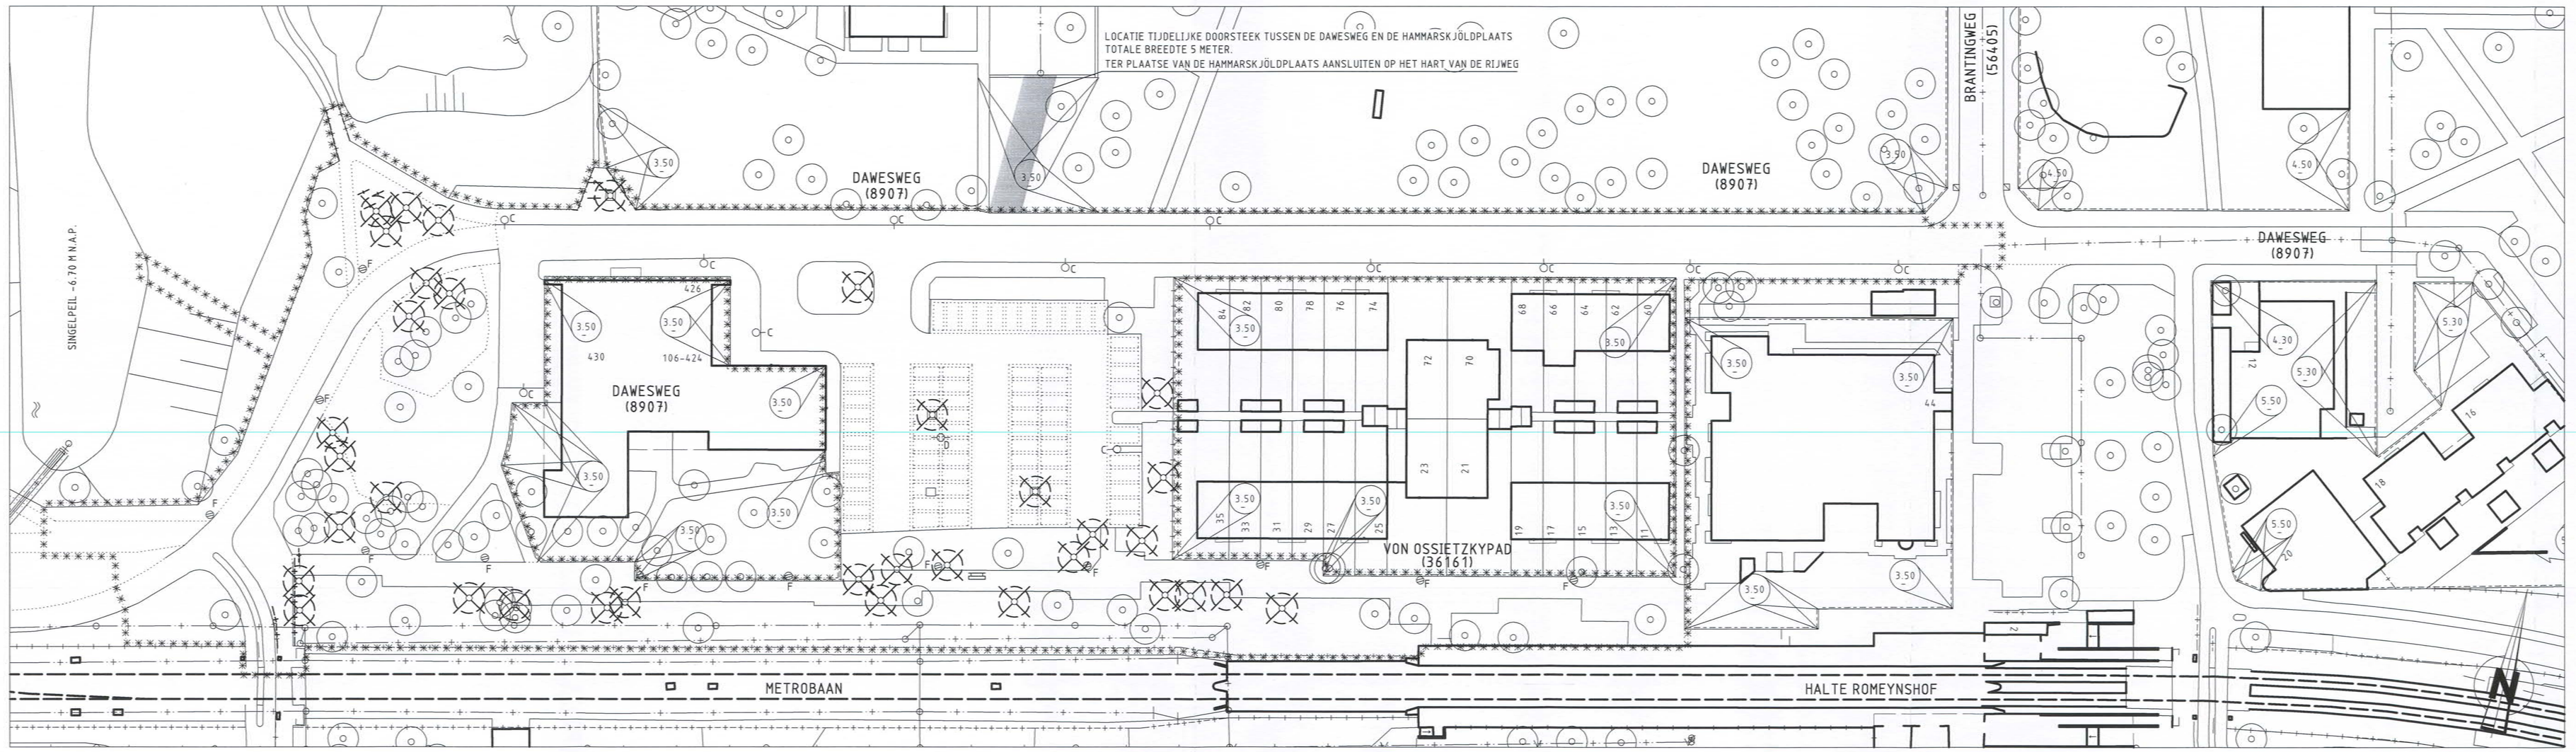

BESTAANDE SITUATIE

SCHAAL 1:500

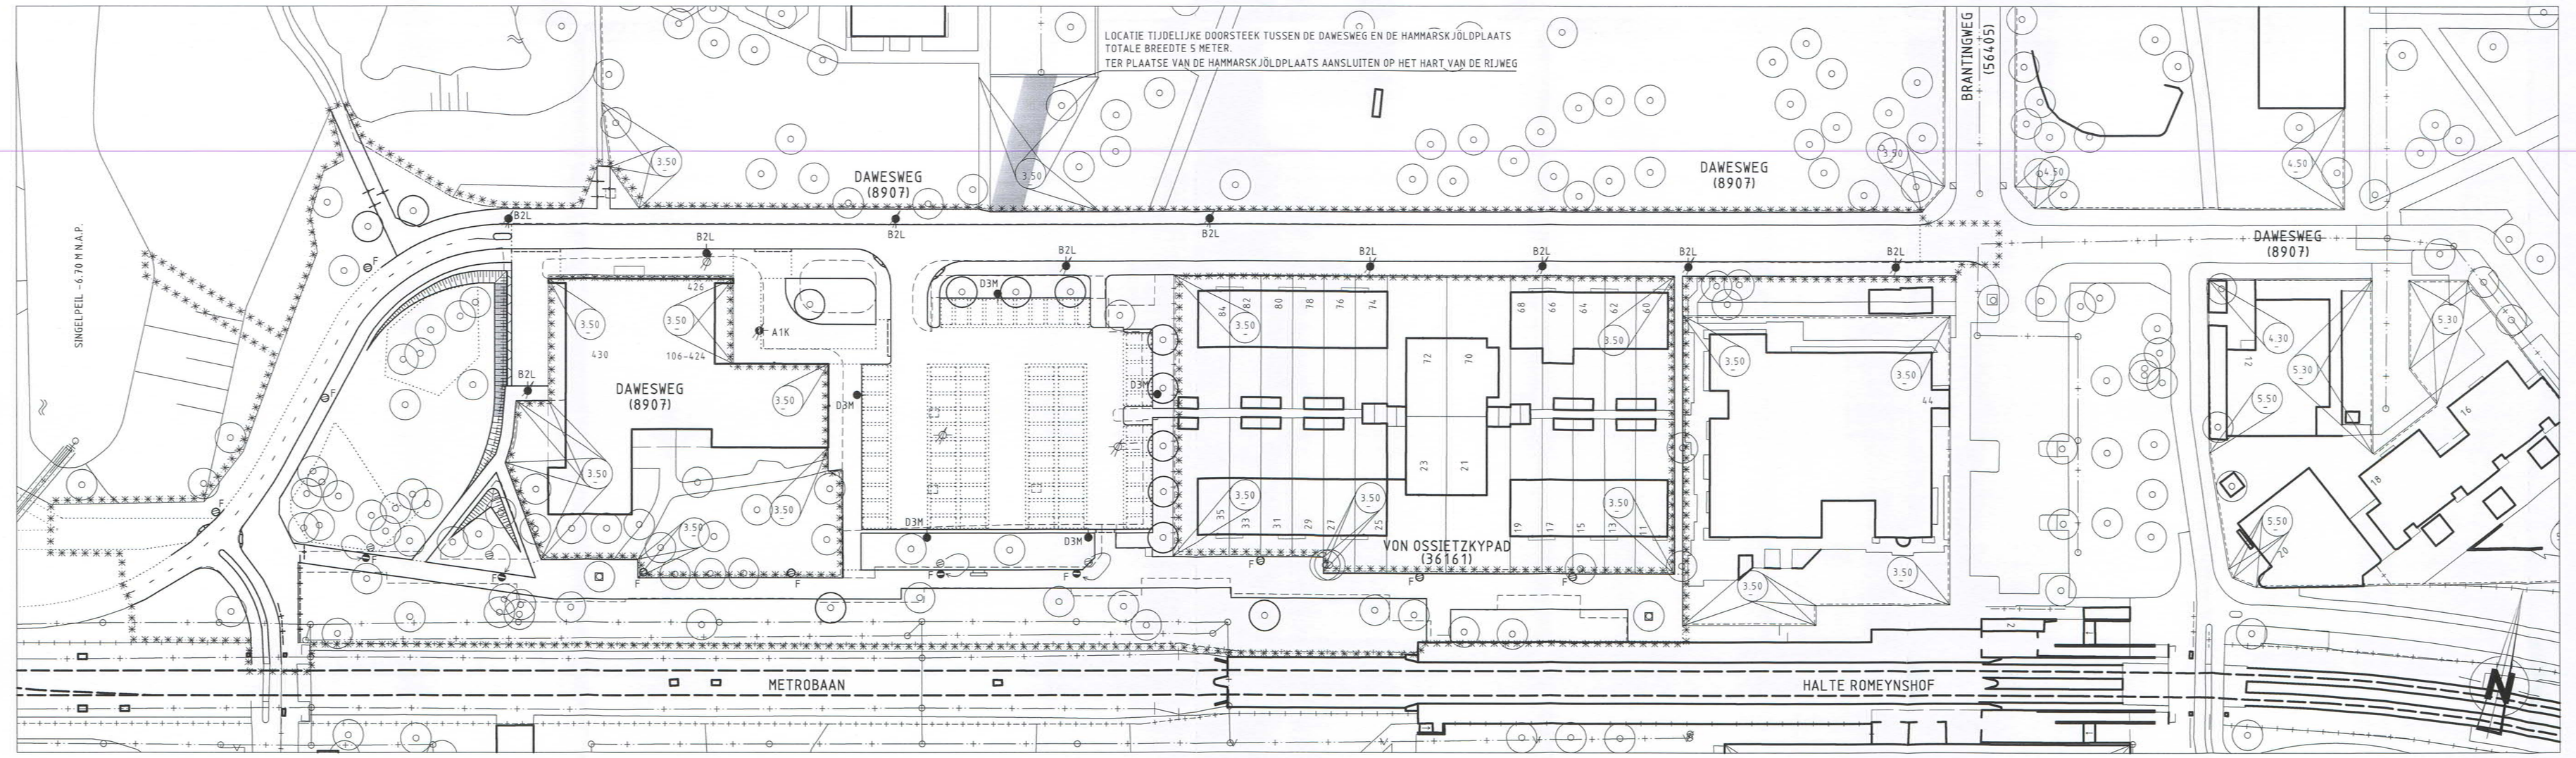

NIEUWE SITUATIE

SCHAAL 1:500

TEKENINGLIJST

TEKENINGNUMMER	OMSCHRIJVING
63 - W - 0778	WEGENBOUW – BESTAANDE - EN NIEUWE SITUATIE
63 - W - 0779	WEGENBOUW – DOORSNEDES EN DETAILS
63 - R - 0780	RIOLERING – TE VERWIJDEREN EN AAN TE BRENGEN RIOOL
63 - R - 0781	RIOLERING – BUIZEN – EN PUTTENSTAAT EN DETAILS
63 - OV - 0783	OPENBARE VERLICHTING – BESTAANDE – EN NIEUWE SITUATIE

VERKLARING

bestaande toestand
best. toestand, dat vervalt
te maken toestand
bestaand gebouw
best. gebouw dat vervalt
overbouwing
nieuw gebouw (gepland)
as, of meetlijn met meetpunt
hekwerk/haag
vlagthegrens
vastgestelde hoogte
tijdelijke hoogte
gemeentegrens
verkeersgrens
kostdelgrens
water
gras
beplanting
bestaande boom
toekomstige boom
te verwijderen boom
talud
bestaande beschoeiing
nieuwe beschoeiing
bestaande waterkering
best. waterkering,die vervalt
nieuwe waterkering
tijdelijke waterkering
leidingstrook
spanmast RET/spanmast RET met ov
paal voor signalisatie
verkeersbord bestaand/nieuw
geleiderail
keerwand/damwand
peilbuis
bouwrijp te maken terrein

lichtmast paaltop, bestaand/nieuw
lichtmast enkele uithouder, bestaand/nieuw
lichtmast dubbele uithouder, bestaand/nieuw
lichtmast dubbele uithouder hoog/laag, bestaand/nieuw
wandarmatuur, bestaand/nieuw
grondpost, bestaand/nieuw
lichtmast paaltop rijzen / lichtmast enkele uithouder rijzen
overspanning, bestaand
overspanning, nieuw
te verwijderen
te verplaatsen
99 lichtmastnummer

Lichtpunthoogte (Lph):
A: Lph 4 meter
B: Lph 8 meter
C: Lph 8 meter
D: Lph 10 meter
E: Lph 12 meter
F: Lph 3,2 meter

Armatuur:
1: fabrikaat industria 2060
2: fabrikaat Schreder type Altra -2
3: fabrikaat Artravia2

Lamp:
K: type PL-L XTRA POLAR 24 W
L: type PL-L XTRA POLAR 36 W
M: type CPO- TW 60 W

N.B.
Masten zijn conisch, thermisch verzinkt en in de volgende kleur:
RAL design 50% 260.5005 + 50% 260.5000 + GL 30% Rotterdamsgrijs
Locatie lichtmasten op 0.50 meter vanaf voorzijde trottoirband.
Armatuur haaks op de weg.
Poortdeksel tegen de rijrichting in.
Onderzijde poortdeksel 0.60m vanaf het maaiveld.

SITUATIE

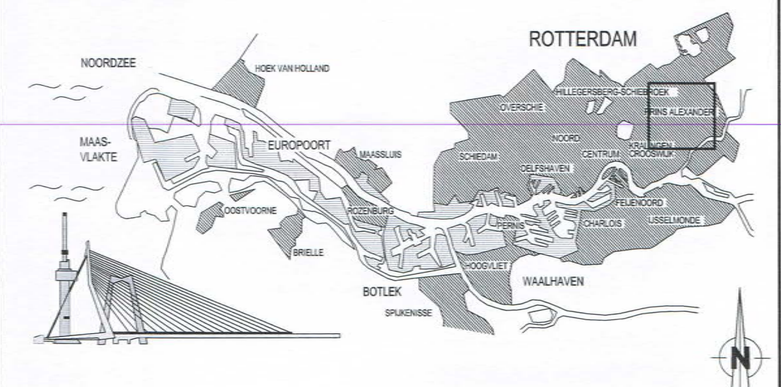

VERSIE

f			
e	*BESTEKTEKENING*		
d			
c			
b			
a	EERSTE UITGAVE	M.C.J. BEIJ	
Versie	Omschrijving	Tekenaar	Datum

Bestandsnaam : DAWESWEG V5.DWG | Projectcode : J63O408011 | Verwijzing : TE - 11/ 00162

Gemeente Rotterdam
Gemeentewerken
Ingenieursbureau

Galvanistraat 15
Postbus 6633
3002 AP ROTTERDAM
Telefoon : 010 489 5461
Telefax : 010 489 7931

PRINS ALEXANDER

OMMOORD

DAWESWEG EN OMGEVING

OPENBARE VERLICHTING
BESTAANDE- EN NIEUWE SITUATIE

Behoort bij : BESTEK 1-@@@-12 | Nummer : 14-63-32
Geografische code :
Formaat : A1+ | Blad | van
Schaal : 1:500 | bladen

Getekend:	Gecontroleerd:	Geautoriseerd:	Tekeningnr.:	
M.C.J. BEIJ 15/05/2012	W.N.G. TOOMSSEN 15/05/2012	P. LOKERMAN 17/05/2012	63 - OV - 0783	a
Paraaf	Paraaf/Datum	Paraaf/Datum	Wijk/projectcode — Soort — Volgnr.	Ver.

M:\GIVAR-STAD\OORD\PRINS_ALEXANDER\JES_OMMOORD\JES DAWESWEG\2_VOORBEREIDING\3_PROJECTRESULTATEN\TEKENINGEN\BESTEKTEKENINGEN\VERSIE B