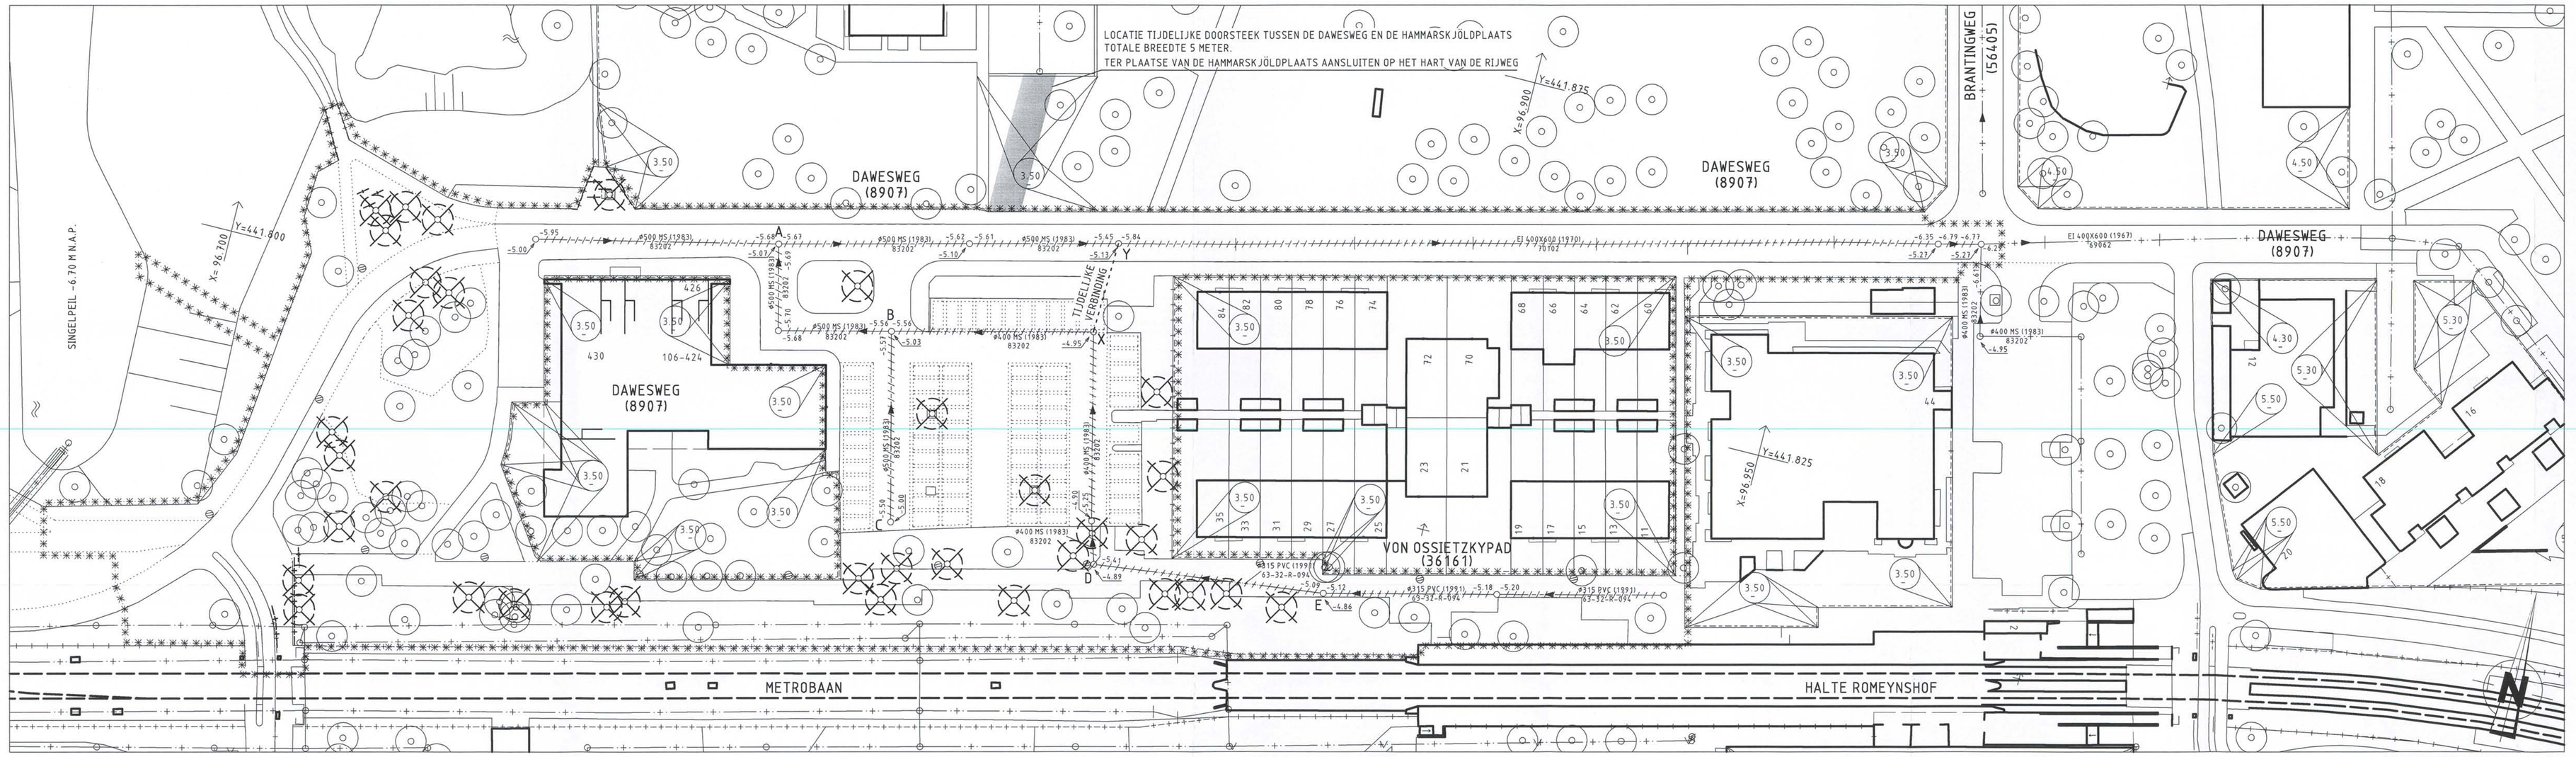

TE VERWIJDEREN RIOLERING

SCHAAL 1:500

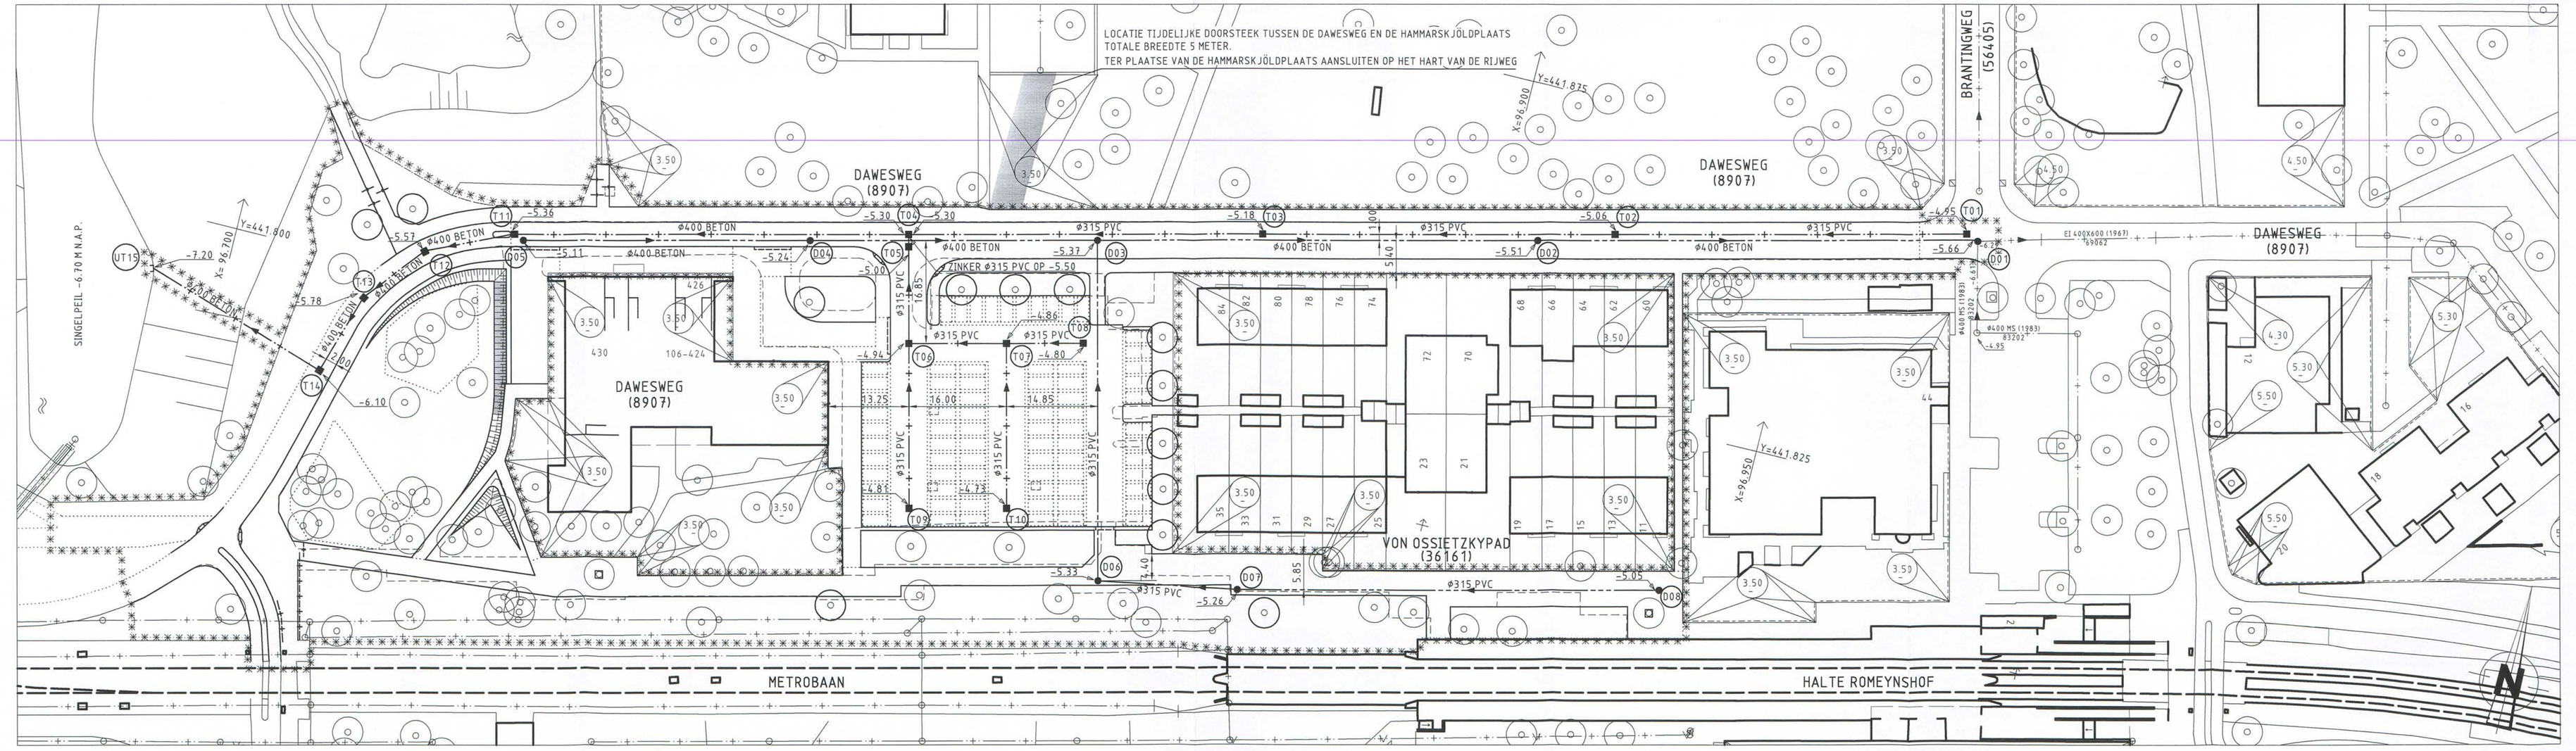

AAN TE BRENGEN RIOLERING

SCHAAL 1:500

TEKENINGLIJST

TEKENINGNUMMER	OMSCHRIJVING
63 – W – 0778	WEGENBOUW – BESTAANDE – EN NIEUWE SITUATIE
63 – W – 0779	WEGENBOUW – DOORSNEDES EN DETAILS
63 – R – 0780	**RIOLERING – TE VERWIJDEREN EN AAN TE BRENGEN RIOOL**
63 – R – 0781	RIOLERING – BUIZEN – EN PUTTENSTAAT EN DETAILS
63 – OV – 0783	OPENBARE VERLICHTING – BESTAANDE – EN NIEUWE SITUATIE

VERKLARING

- bestaande toestand
- best. toestand, die vervalt
- te maken toestand
- bestaand gebouw
- best. gebouw dat vervalt
- overbouwing
- nieuw gebouw (gepland)
- as, of meetlijn met meetpunt
- hekwerk/haag
- uitgiftegrens
- vastgestelde hoogte
- tijdelijke hoogte
- gemeentegrens
- werkgrens
- kadastgrens
- water
- gras
- beplanting
- bestaande boom
- toekomstige boom
- te verwijderen boom
- talud
- bestaande beschoeiing
- nieuwe beschoeiing
- bestaande waterkering
- best. waterkering,die vervalt
- nieuwe waterkering
- tijdelijke waterkering
- leidingstrook
- spanmast RET/spanmast RET met ov
- paal voor signalisatie/lichtmast
- verheersbord bestaand/nieuw
- geleiderail
- keerwand/damwand
- pelbuis
- bouwtijp te maken tarreln
- bestaand DWA / gemengd riool
- niet put en berte
- te leggen DWA / gemengd riool met put
- bestaand RWA rioolmet put
- te leggen RWA rioolmet put
- te verwijderen riool
- te vervallen riool
- stroomrichting
- putnummer
- Ø 400 MS
- diameter en type buis
- 74-10-R-045 (1985)
- tekeningnummer en jaar van aanleg bestaand rool
- -1.00 -1.10 schouwpeil en projectpeil b.o.b.
- -0.90
- aanlegpeil b.o.b.
- -0.90
- -3.00
- bestaande maaiveldhoogte
- -3.00
- te maken maaiveldhoogte
- 1:00 ZA80ZA45BA
- huisaansluitleiding met hoogte onderkant buis en wijze van aansluiting: -zijaansluiting 90° -zijaansluiting 45° -bovenaansluiting
- overstort
- talutbak
- drainagebuis
- collectieriool
- persleiding
- gemaal
- afsluiter
- S.P. -1.00 singelpeil
- te maken afstopping

REVISIE

20.25

gelegd riool met gemeten afstand

Rioolkaart : B33
Bemalingsdistrict: 17

SITUATIE

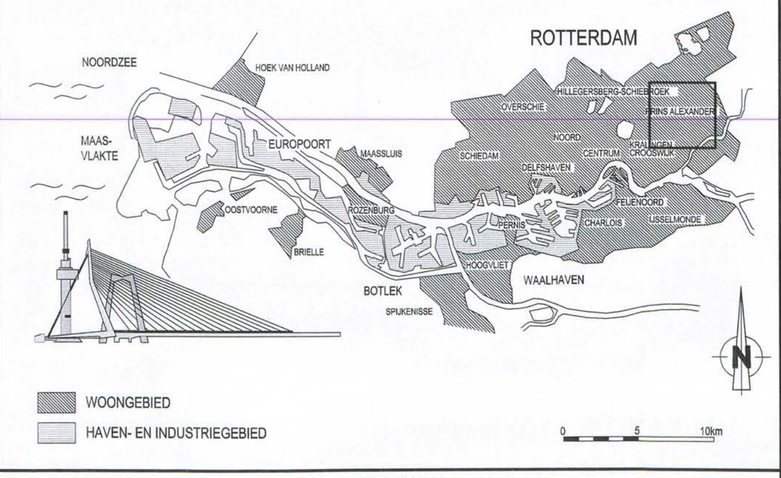

WOONGEBIED

HAVEN- EN INDUSTRIEGEBIED

0 5 10km

VERSIE

f			
e	*BESTEKTEKENING*		
d			
c			
b	TWEEDE UITGAVE	M.C.J. BEIJ	
a	EERSTE UITGAVE	M.C.J. BEIJ	27-02-2012
Versie	Omschrijving	Tekenaar	Datum

Bestandsnaam : DAWESWEG VS.DWG | Projectcode : JR3O408011 | Verwijzing : TE - 11/ 00162

Gemeente Rotterdam
Gemeentewerken
Ingenieursbureau

Galvanistraat 15
Postbus 6633
3002 AP ROTTERDAM
Telefoon : 010 489 5461
Telefax : 010 489 7931

PRINS ALEXANDER

OMMOORD

DAWESWEG EN OMGEVING

RIOLERING
TE VERWIJDEREN EN AAN TE BRENGEN RIOLERING

Behoort bij : Nummer :

Geografische code : 14-03-32

Formaat : A1 Blad van

Schaal : 1:500 bladen

Getekend : 27-07-2012 M.C.J. BEIJ Paraaf

Gecontroleerd : W.N.G. TOONSEN Paraaf/Datum

Gevalideerd : P. LOKERMAN Paraaf/Datum 15-08-2012

Tekeningnr. : 63 - R - 0780 B

Wijk/projectcode — Soort — Volgnr. Ver.

M:\GVR-STADNOORD\PRINS_ALEXANDER\JR3_OMMOORD\63 DAWESWEG - VOORBEREIDING\3_PROJECTRESULTATEN\TEKENINGEN\BESTEKTEKENINGEN\VERSIE B