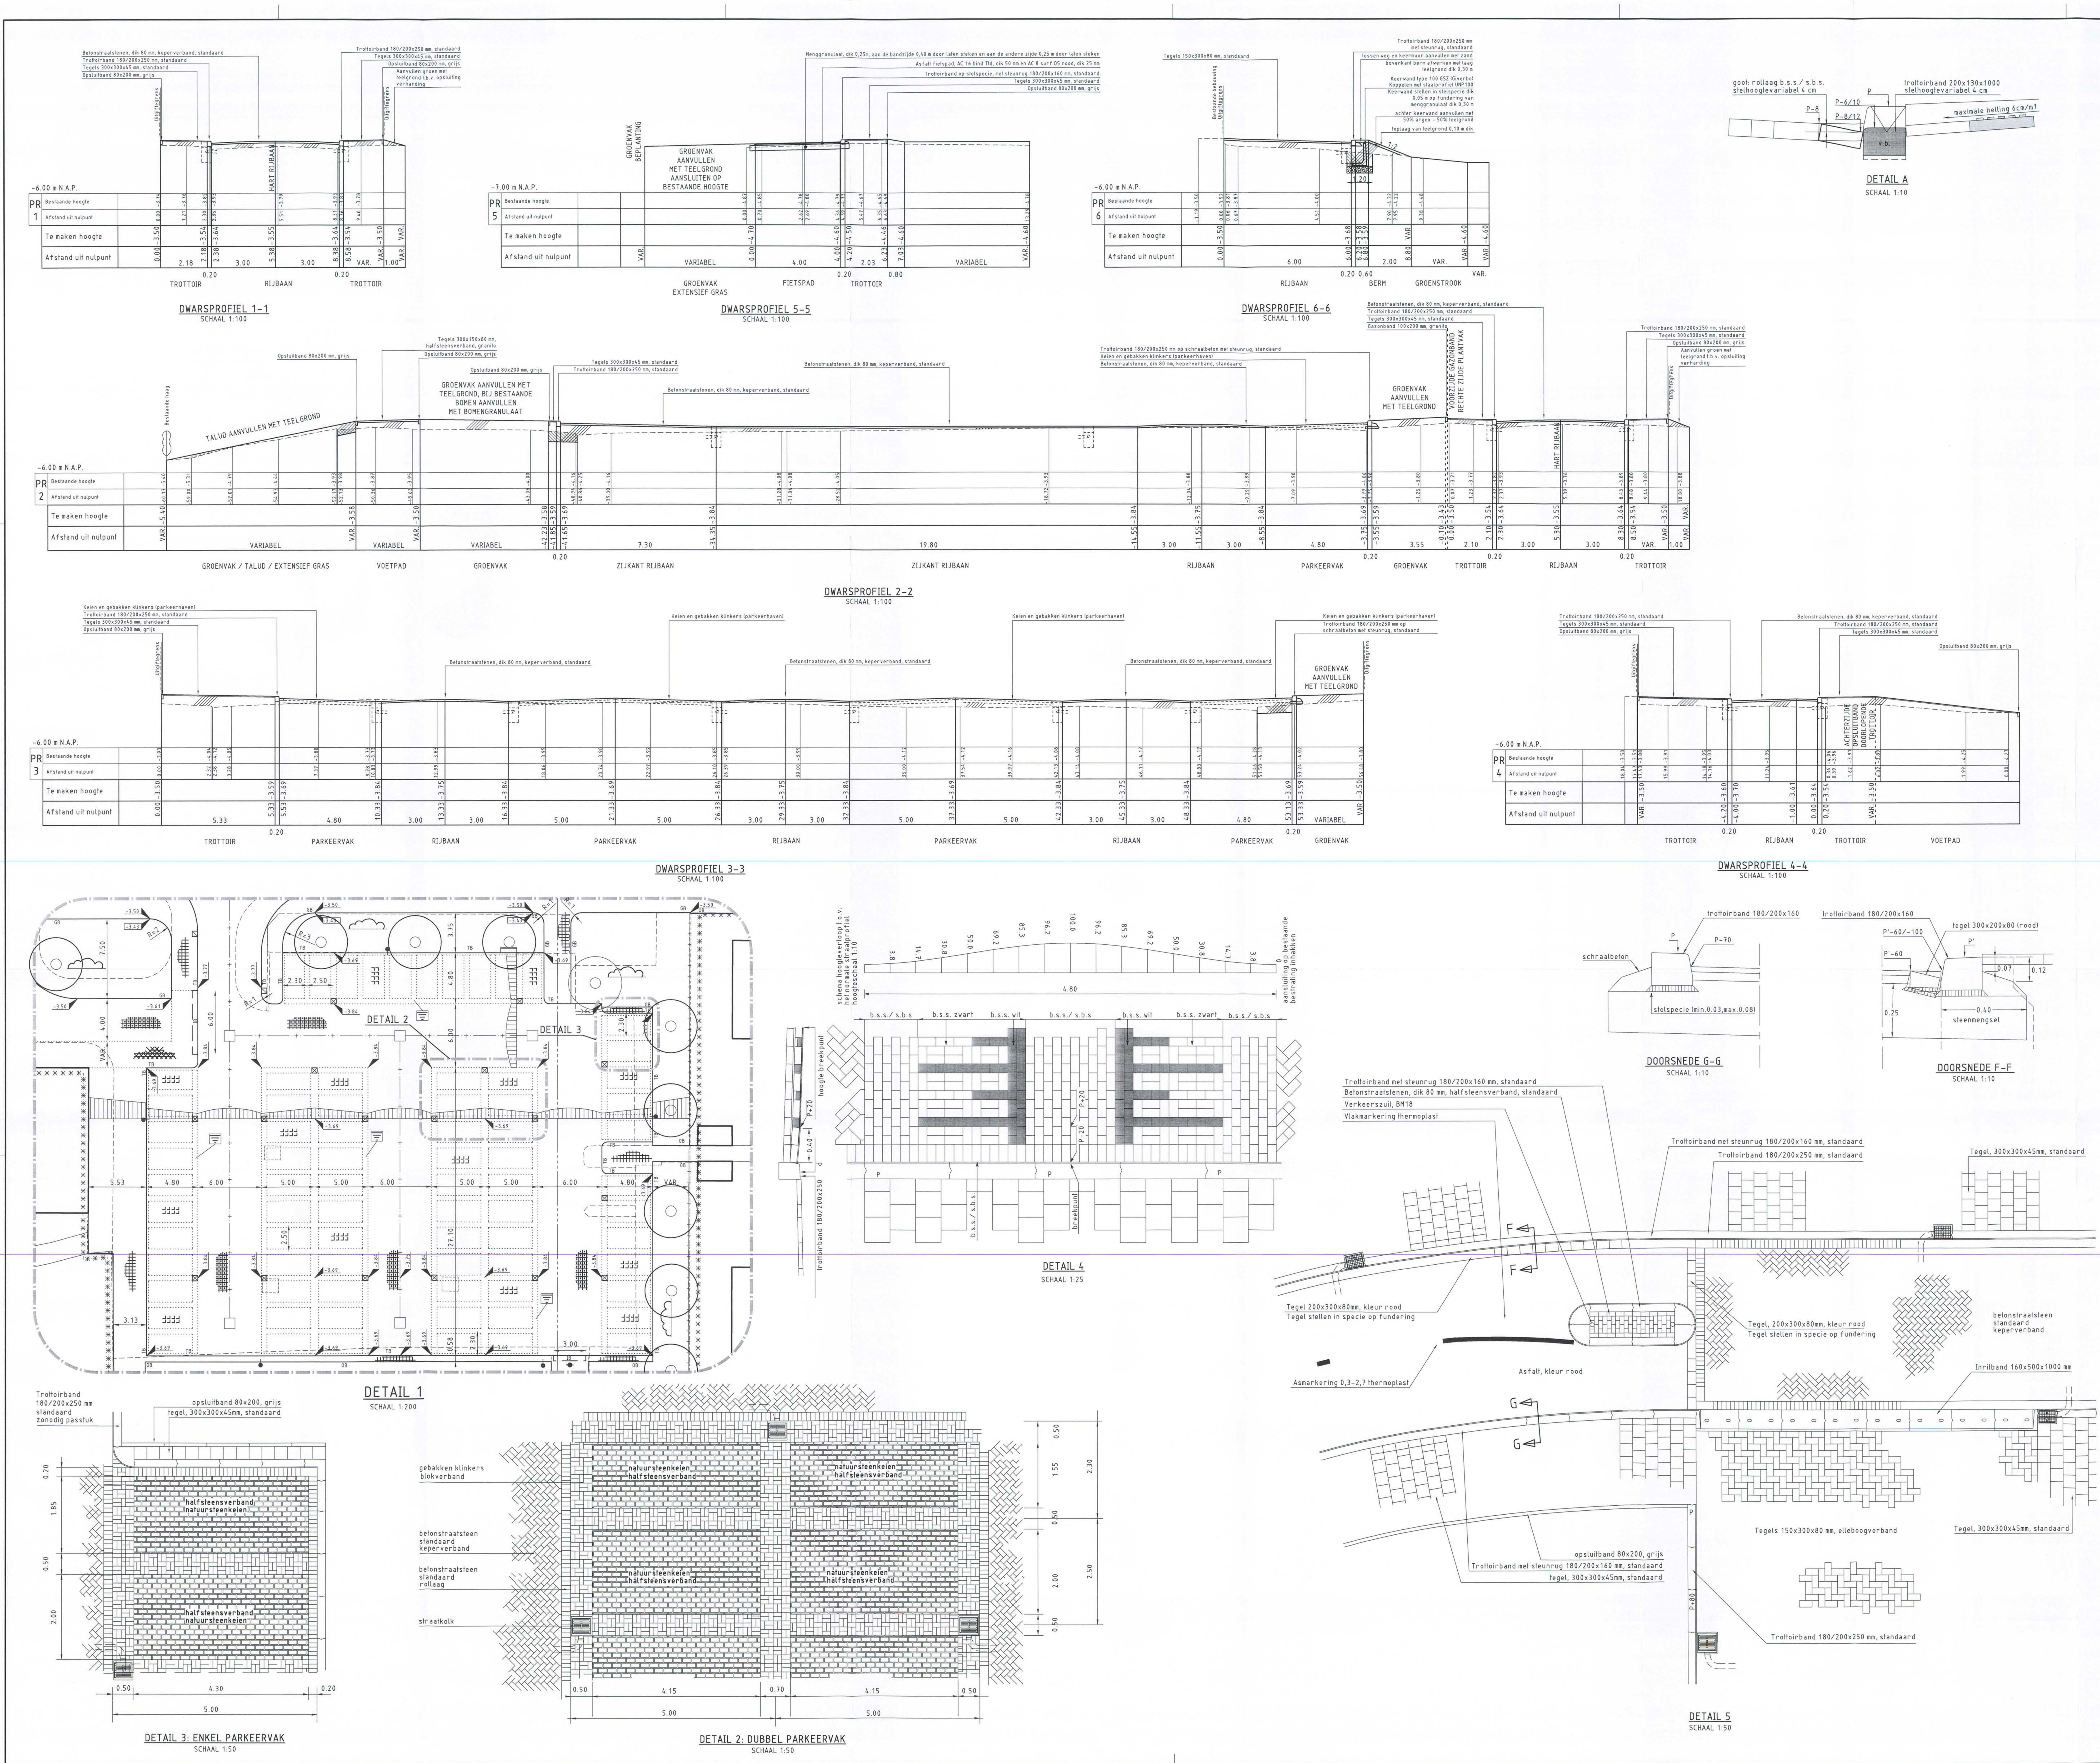

TEKENINGLIJST

TEKENINGNUMMER	OMSCHRIJVING
63 - W - 0778	WEGENBOUW - BESTAANDE - EN NIEUWE SITUATIE
63 - W - 0779	**WEGENBOUW - DOORSNEDES EN DETAILS**
63 - R - 0780	RIOLERING - TE VERWIJDEREN EN AAN TE BRENGEN RIOOL
63 - R - 0781	RIOLERING - BUIZEN - EN PUTTENSTAAT EN DETAILS
63 - OV - 0783	OPENBARE VERLICHTING - BESTAANDE - EN NIEUWE SITUATIE

VERKLARING

SITUATIE

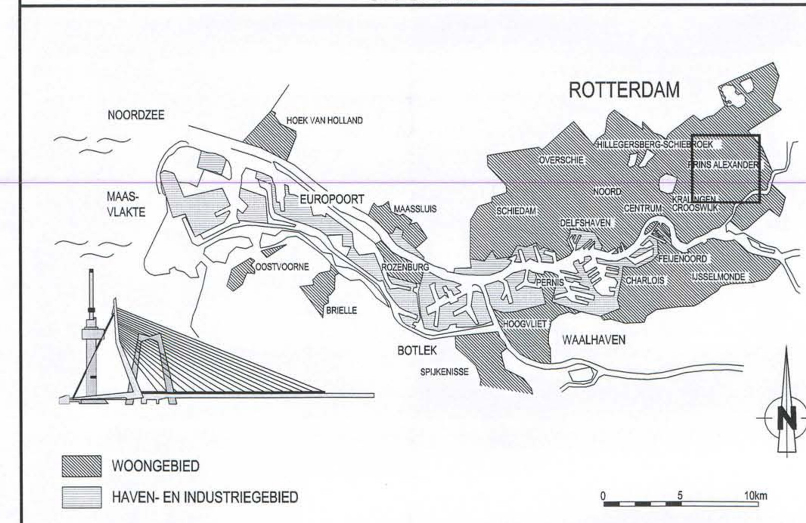

VERSIE

f			
e	*BESTEKTEKENING*		
d			
c			
b	TWEEDE UITGAVE	M.C.J. BEIJ	
a	EERSTE UITGAVE	M.C.J. BEIJ	27-02-2012
Versie	Omschrijving	Tekenaar	Datum

Bestandsnaam : DAWESWEG V5.DWG | Projectcode : J6OQ408011 | Verwijzing : TE - 11/00162

Gemeente Rotterdam
Gemeentewerken
Ingenieursbureau

Galvanistraat 15
Postbus 6633
3002 AP ROTTERDAM
Telefoon : 010 489 5461
Telefax : 010 489 7931

PRINS ALEXANDER

OMMOORD
DAWESWEG EN OMGEVING

WEGENBOUW
DOORSNEDES EN DETAILS

Getekend : M.C.J. BEIJ 15/05/2012 — Gecontroleerd : W.N.G. TOONSSEN 15/05/2012 — Geautoriseerd : P. LOKERMAN 15-05-2012

Geografische code : 14-63-32
Format : A0
Schaal : ZIE TEKENING
Tekeningnr. : 63 - W - 0779
Ver. B