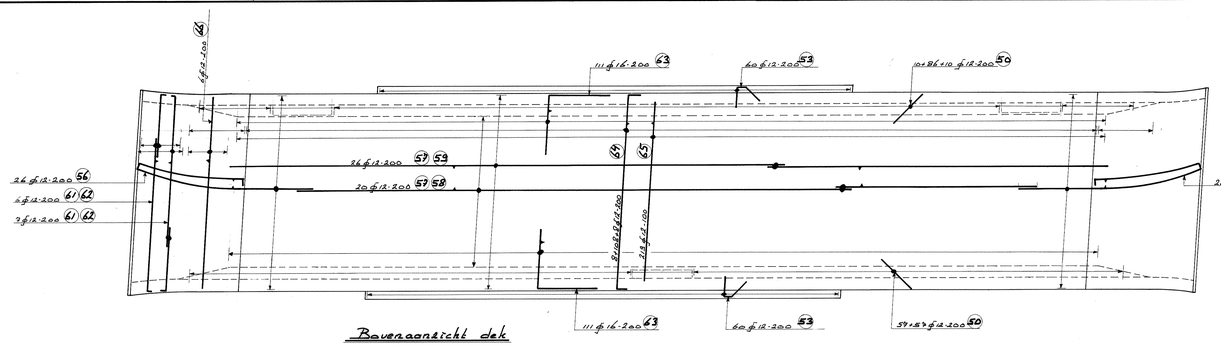

Bovenaanzicht dek
schaal 1:50

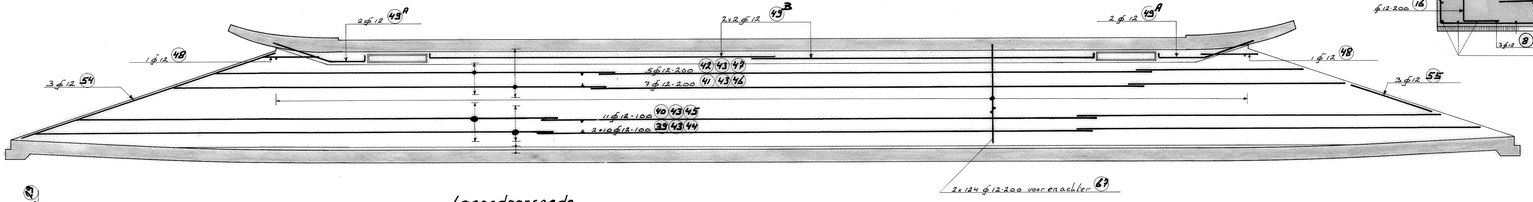

Langsdoorsnede
schaal 1:50

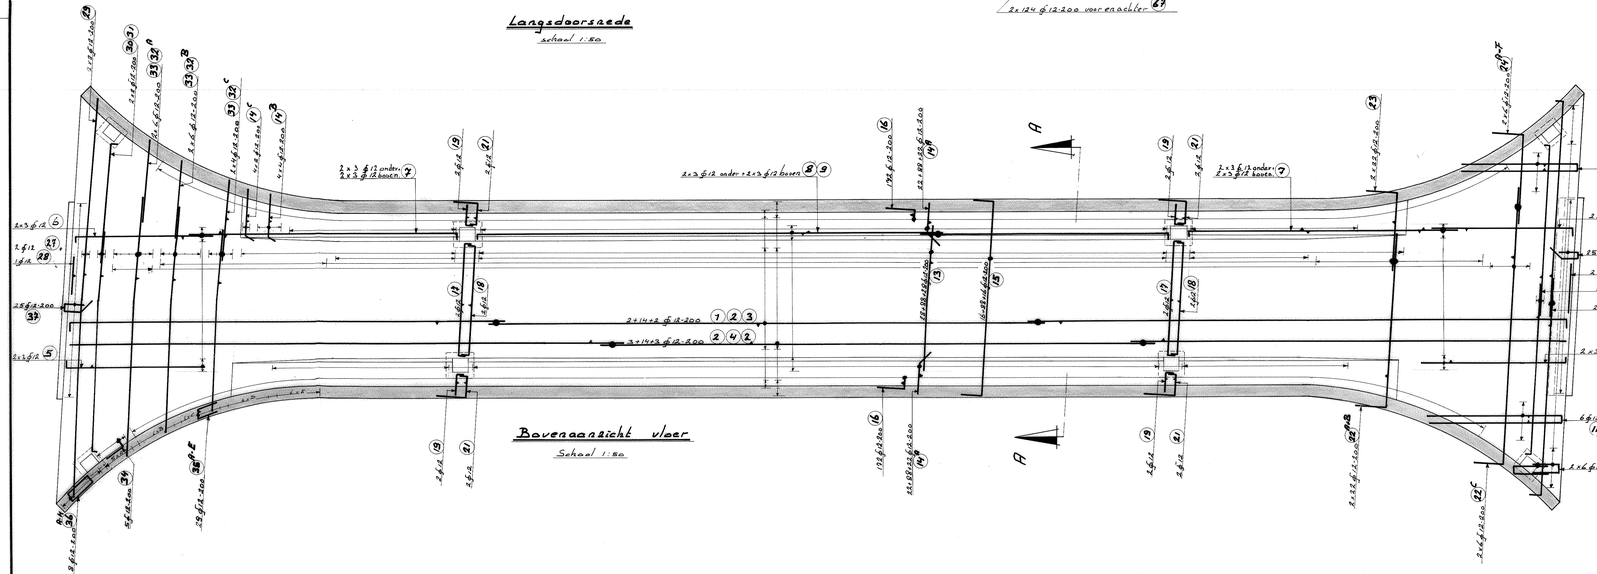

Bovenaanzicht vloer
Schaal 1:50

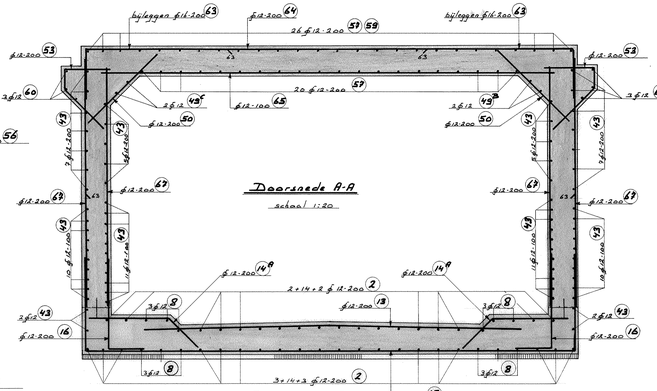

Doorsnede A-A
schaal 1:20

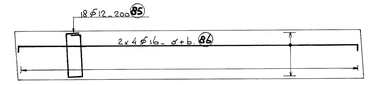

Wapening stootplaten (44 x uitvoeren)
Schaal 1:20

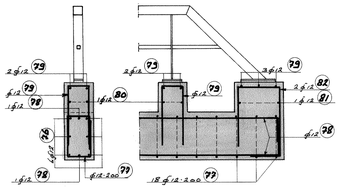

Details leveringbalk
schaal 1:20

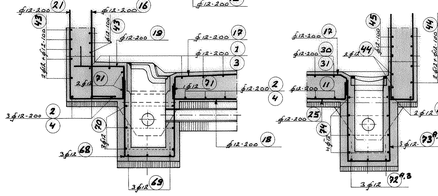

Details afvoerputten
schaal 1:20

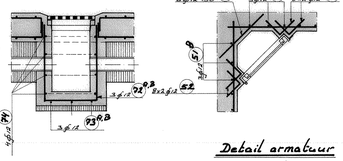

Detail armatuur
schaal 1:10

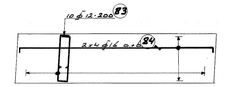

Wapening Stootplaten (18 x uitvoeren)
Schaal 1:20

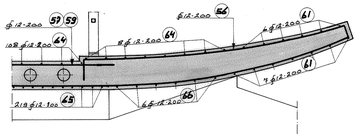

Details beeindiging vloer en dek
schaal 1:20

Toelichting

Betonklasse III
Betonkwaliteit B30 met superplasticeerder
Staalkwaliteit FeB 400
Betondekking 30 mm
Lassen zoveel mogelijk laten verspringen
Voor buigstaten zie tek 6.4.18 13 3/m 6.4.18.15

PROVINCIALE WATERSTAAT VAN FRIESLAND											
TUNNELS											
TUNNEL HAULEWEI (MIDLUM)											
WAPENING TEKENING											
BLAD	AANTAL BLADEN	SCHAAL	OPG.	GET.	GECAL.	GEC.	GEZ.	GEW.	GEW.	GEW.	HET SECTORHOOFD:
1	4	DIV.		K.S.	A.G.		P.LVEM.				
					feb '85	6.3.85	6.3.85				
BESTEK 84-18		KAART	6	4	18	12	A			FORM B 6	REG.: