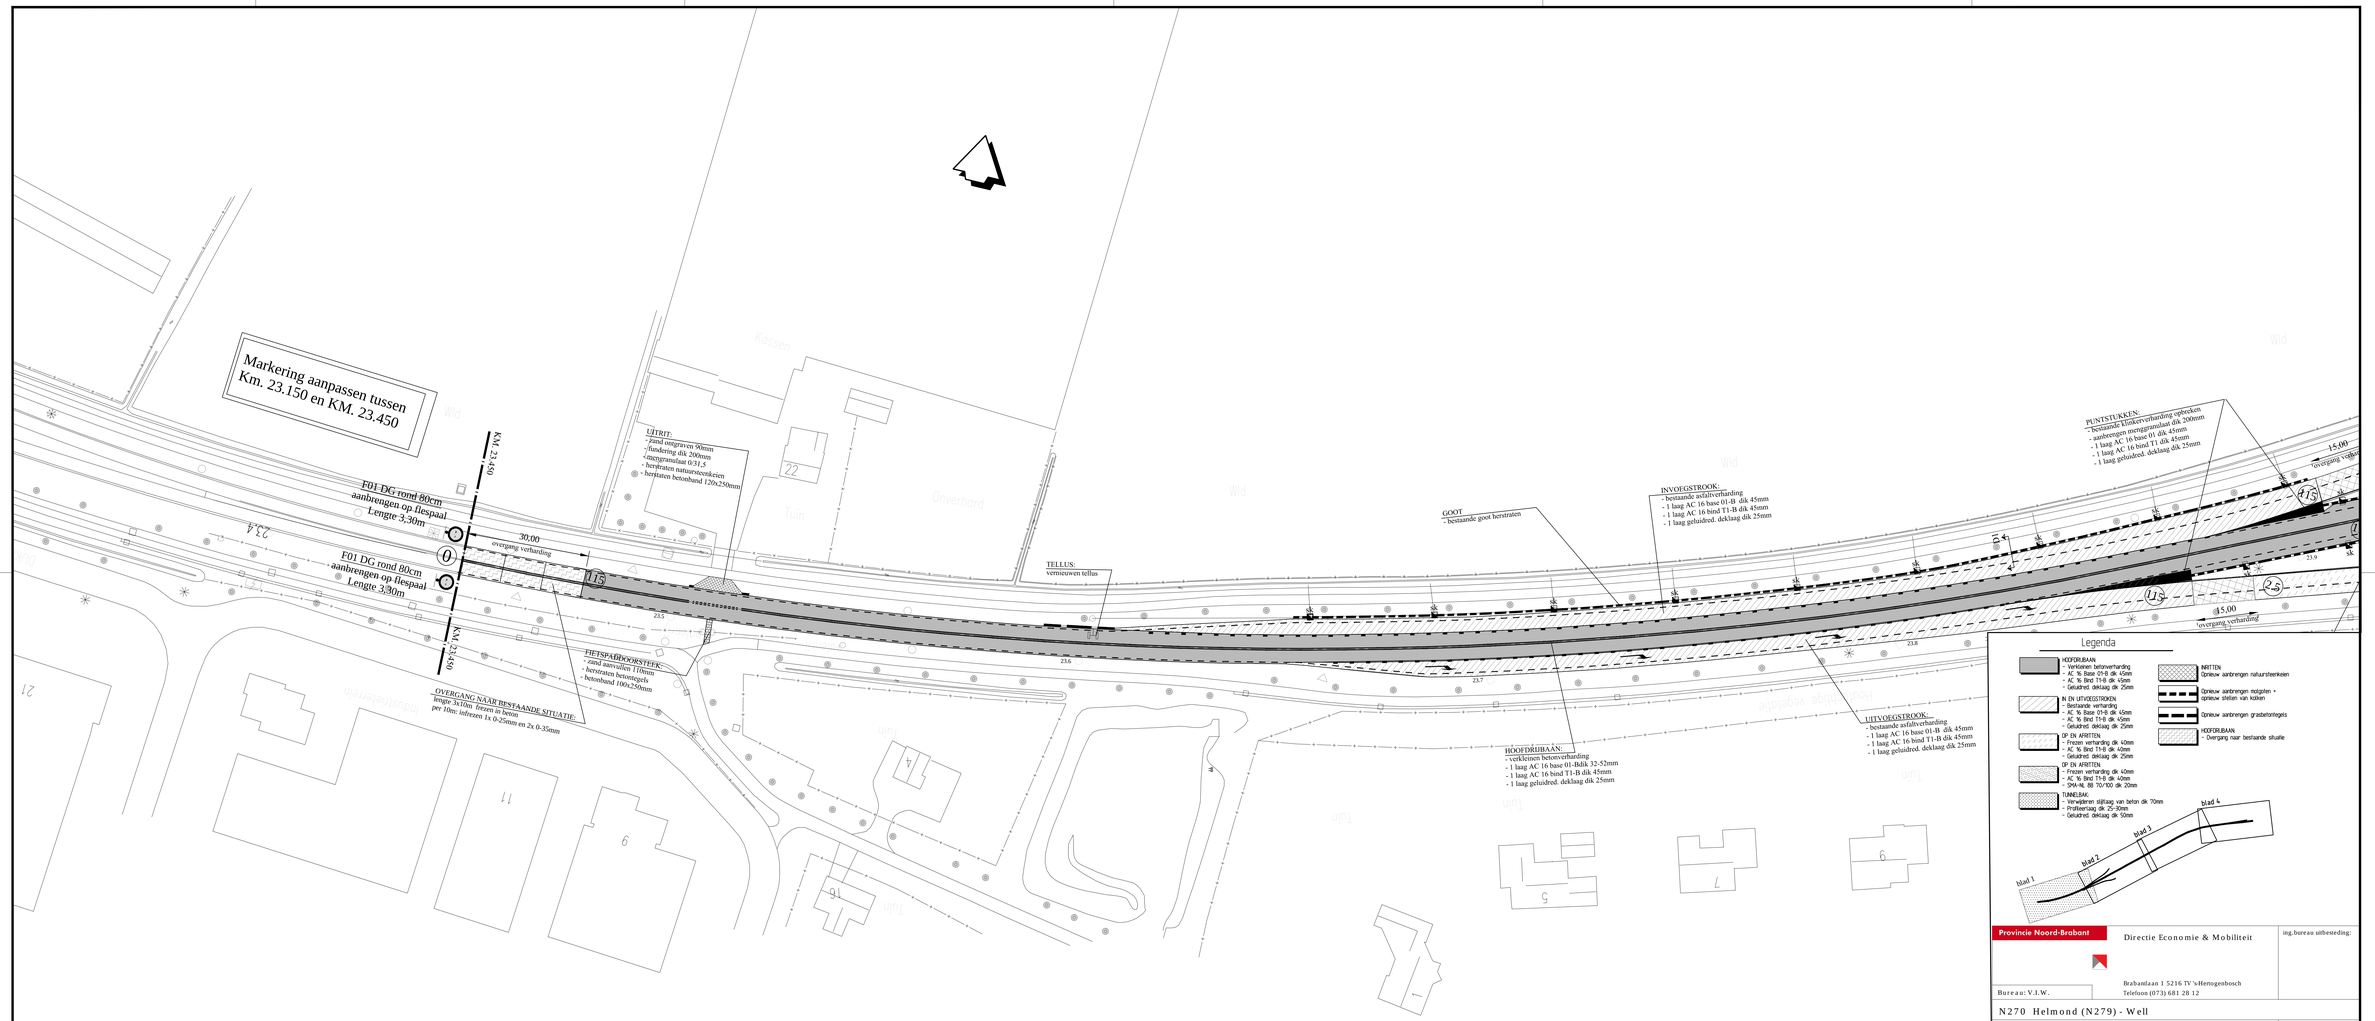
Markering aanpassen tussen
Km. 23.150 en KM. 23.450
KM 23.450
F01 DG rond 80cm
aanbrengen op flespaal
Lengte 3,30m
30.00
overgang verharding
F01 DG rond 90cm
aanbrengen op flespaal
Lengte 3,30m
KM 23.450
UITRIT:
- zand ongraven 90mm
- funderring dik 200mm
- energranulaat 0/31,5
- herstraten natuursteenkeien
- herstraten betonband 120x250mm
TELLUS:
vernieuwen tellus
GOOT
- bestaande goot herstraten
INVOEGSTROOK:
- bestaande asfaltverharding
- 1 laag AC 16 base 01-B dik 45mm
- 1 laag AC 16 bind T1-B dik 45mm
- 1 laag geluidred. deklaag dik 25mm
PUNTSTUKKEN:
- bestaande klinkerverharding opbreken
- aanbrengen onregelmatigslaat dik 200mm
- 1 laag AC 16 base 01 dik 45mm
- 1 laag AC 16 bind T1 dik 45mm
- 1 laag geluidred. deklaag dik 25mm
15.00
overgang verharding
Ø5.00
overgang verharding
HETSPABOORSTEEN:
- zand aanvullen 110mm
- herstraten betonvlagels
- betonband 100x250mm
OVERGANG NAAR BESTAANDE SITUATIE:
lengte 3x10m: frezen in beton
per 10m: infrezen 1x 0-25mm en 2x 0-35mm
HOOFDRIJBAAN:
- verkleinen betonverharding
- 1 laag AC 16 base 01-BtkK 32-52mm
- 1 laag AC 16 bind T1-B dik 45mm
- 1 laag geluidred. deklaag dik 25mm
UITVOEGSTROOK:
- bestaande asfaltverharding
- 1 laag AC 16 base 01-B dik 45mm
- 1 laag AC 16 bind T1-B dik 45mm
- 1 laag geluidred. deklaag dik 25mm
Legenda
HOOFDRIJBAAN
- Verkleinen betonverharding
- AC ⅝ Base 01-B dik 45mm
- AC ⅝ Bind T1-B dik 45mm
- Geluidred deklaag dik 25mm
IN EN UITVOEGSTROKEN
- Bestaande verharding
- AC ⅝ Base 01-B dik 45mm
- AC ⅝ Bind T1-B dik 45mm
- Geluidred deklaag dik 25mm
OP EN AFRITTEN
- Frezen verharding dik 40mm
- AC ⅝ Bind T1-B dik 40mm
- Geluidred deklaag dik 25mm
OP EN AFRITTEN
- Frezen verharding dik 40mm
- AC ⅝ Bind T1-B dik 40mm
- SMA-NL 8B 70/100 dik 20mm
TUNNELBAK
- Vorwalkeren stijltag van beton dik 70mm
- Profileerlaag dik 25-30mm
- Geluidred deklaag dik 50mm
AFRITTEN
Opnieuw aanbrengen natuursteenkeien
Opnieuw aanbrengen motgoten +
opnieuw stellen van kolken
Opnieuw aanbrengen grasbetontegels
HOOFDRIJBAAN
- Overgang naar bestaande situatie
blad 1
blad 2
blad 3
blad 4
Provincie Noord-Brabant
Directie Economie & Mobiliteit
ing.bureau uitbesteding:
Bureau: V.I.W.
Brabantlaan 1 5216 TV 's-Hertogenbosch
Telefoon (073) 681 28 12
N270 Helmond (N279) - Well
Tunnel Houtenhoek te Deurne
Overlaging
Bestektekening
km: 23.450 - km: 25.313
Besteknummer
270.14.01.2012
schaal: 1:500
formaat: A0xA1
getekend | Msche | datum | 1405-2012 | in 4 bladen | blad nr. 1
gecontroleerd | W. Gijsbers | datum | 1405-2012 | projectnummer | 270.14
vrijgegeven | E. Wieme | datum | 1405-2012 | code |
status | Ontwerp en Bestek | versie | Definitief | registratienummer | 270.14-TEK-00001_1
270.14-TEK-00002.dwg