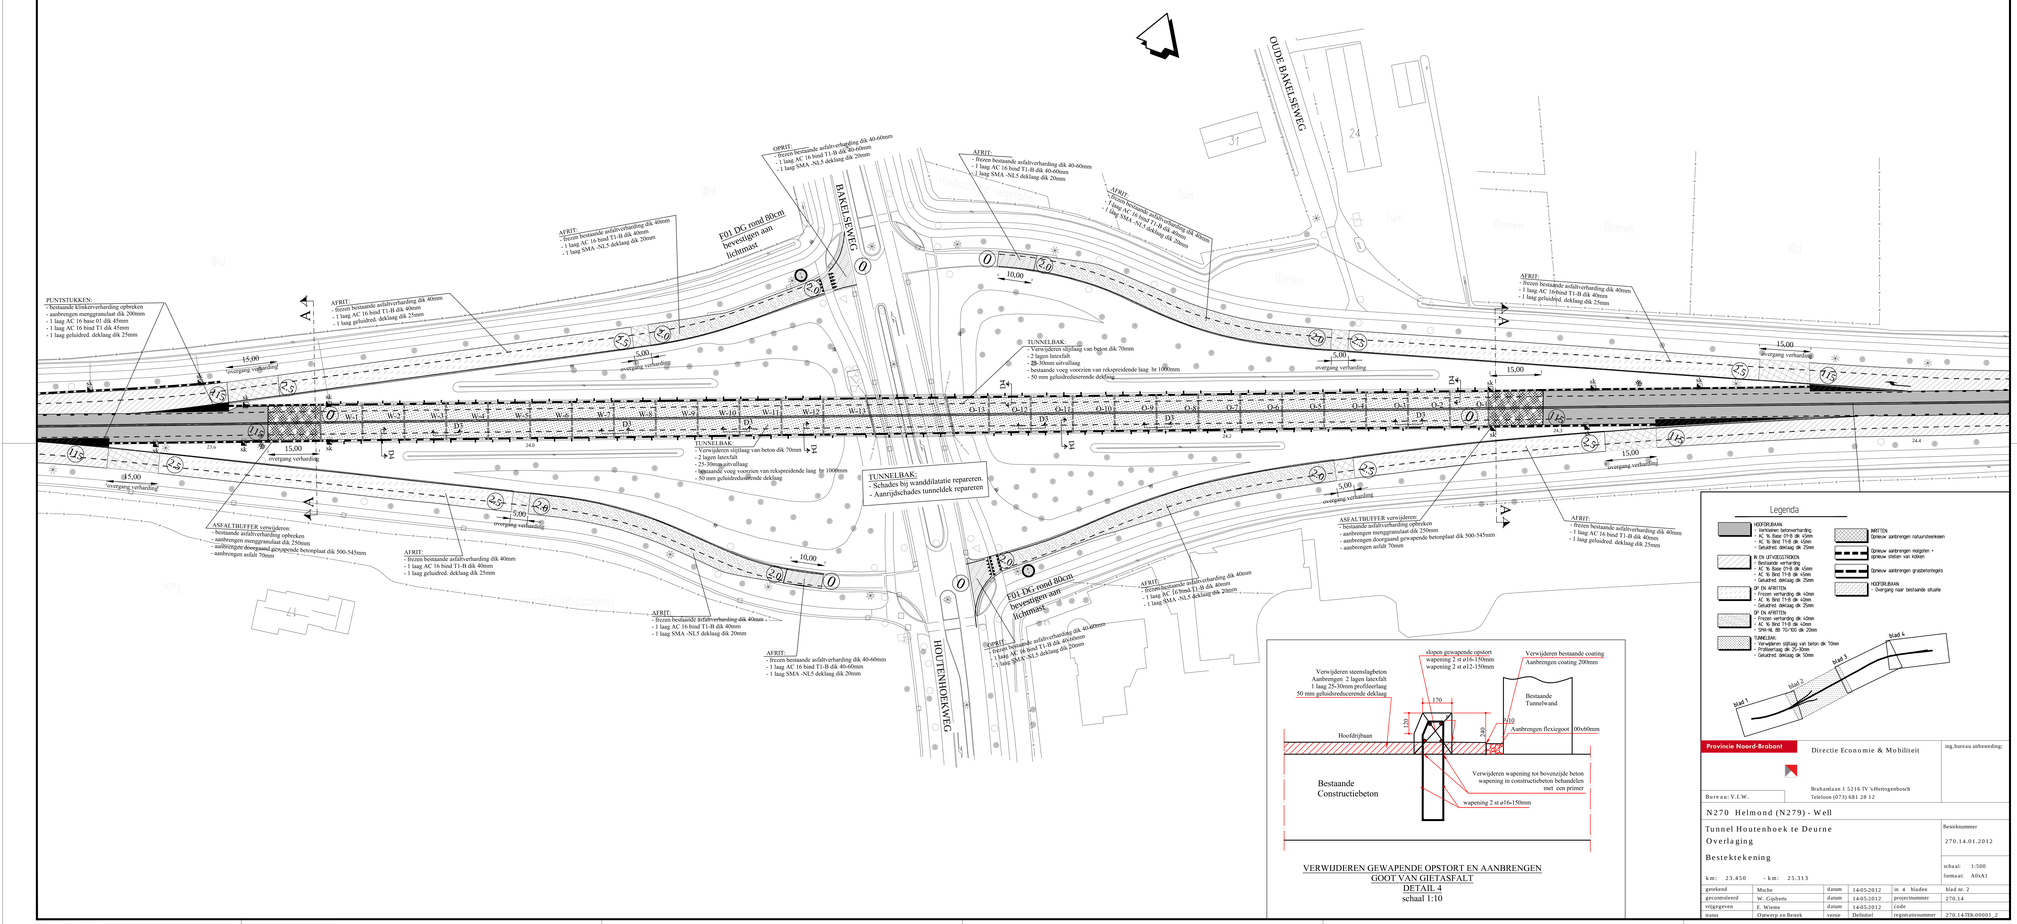

slopen gewapende opstort
wapening 2 st ø16-150mm
wapening 2 st ø12-150mm
Verwijderen bestaande coating
Aanbrengen coating 200mm
Verwijderen steenslagbeton
Aanbrengen 2 lagen latexfolt
1 laag 25-30mm profileerlaag
50 mm geluidreduserende deklaag
170
Bestaande Tunnelwand
Hoofdrijbaan
120
340
10
Aanbrengen flexiegoot 00x60mm
Verwijderen wapening tot bovenzijde beton
wapening in constructiebeton behandelen
met een primer
Bestaande Constructiebeton
wapening 2 st ø16-150mm

VERWIJDEREN GEWAPENDE OPSTORT EN AANBRENGEN GOOT VAN GIETASFALT
DETAIL 4
schaal 1:10