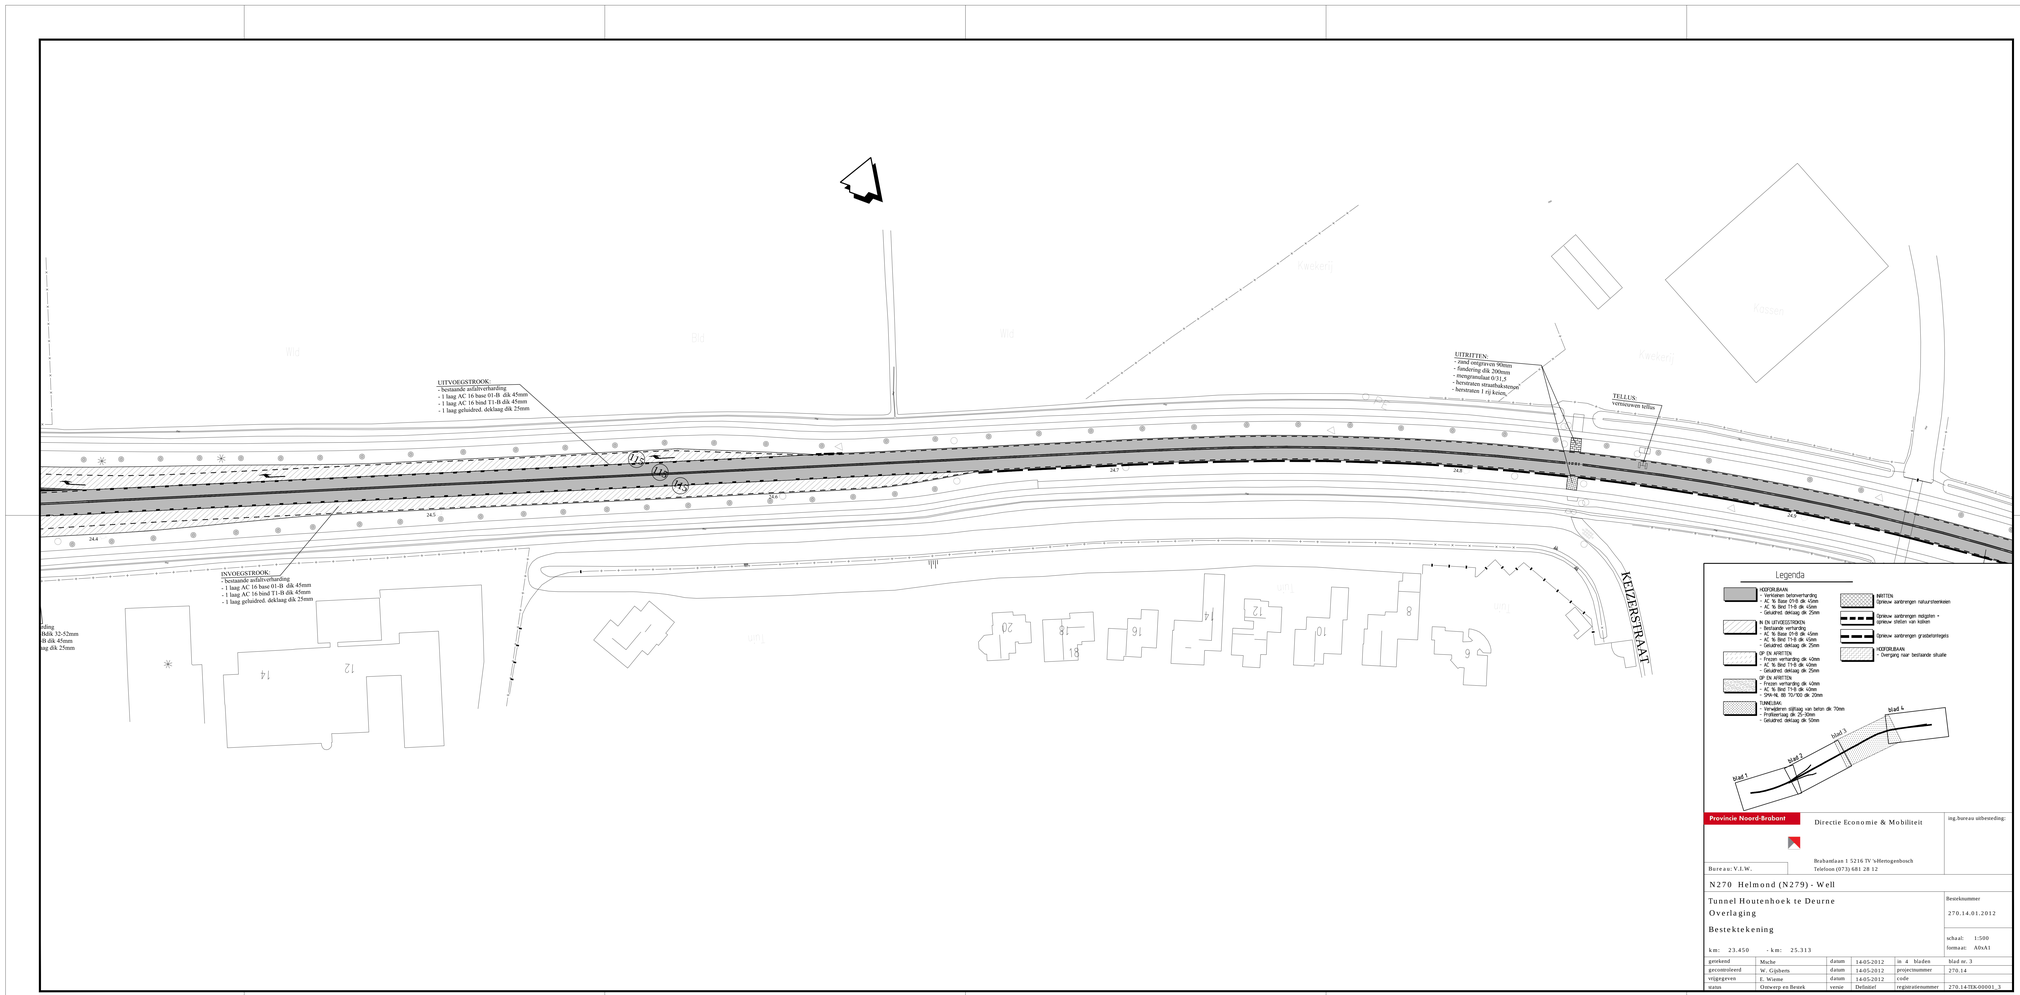

Legenda

- HOOFDBAAN
  - Verkleinen betonverharding
  - AC 16 Base 01-B dik 45mm
  - AC 16 Bind T1-B dik 45mm
  - Gebalsteerd dekl.laag dik 25mm
- IN DE UITVOEGSTROKEN
  - Bestaande verharding
  - AC 16 Bind T1-B dik 45mm
  - AC 16 Bind T1-B dik 45mm
  - Gebalsteerd dekl.laag dik 25mm
- IN DE UITRITTEN
  - Fracen verharding dik 400mm
  - AC 16 Bind T1-B dik 400mm
  - Gebalsteerd dekl.laag dik 25mm
- IN DE UITRITTEN
  - Fracen verharding dik 400mm
  - AC 16 Bind T1-B dik 400mm
  - 30x14, dik 70/100 dik 200mm
- TUNNELWAND
  - Verwijderen stijlrag van beton dik 700mm
  - Profielherlag dik 25/-50mm
  - Gebalsteerd dekl.laag dik 50mm
- BRITTEN
  - Opnieuw aanbrengen natuursteenkeien
- Opnieuw aanbrengen metgiten + Opnieuw stellen van kolken
- Opnieuw aanbrengen grasbetonregels
- HOOFDBAAN
  - Overgang naar bestaande situatie

Provincie Noord-Brabant

Directie Economie & Mobiliteit

ing.bureau uitbreeding:

Brabantlaan 1 5216 TV 'sHertogenbosch
Telefoon (073) 681 28 12

Bureau: V.I.W.

N270 Helmond (N279) - Well

Tunnel Houtenhoek te Deurne

Overlaging

Bestektekening

Bestecknummer 270.14.01.2012

schaal: 1:500
formaat: A0+A1

km: 23.450 - km: 25.313

gemaakt	Mache	datum	14-05-2012	in 4 bladen	blad nr. 3
gecontroleerd	W. Gijsberts	datum	14-05-2012	projectnummer	270.14
uitgegeven	E. Wieme	datum	14-05-2012	code	
status	Ontwerp en Bestek	versie	Definitief	registratienummer	270.14-TEK-00001_3

270.14-TEK-00002.dwg