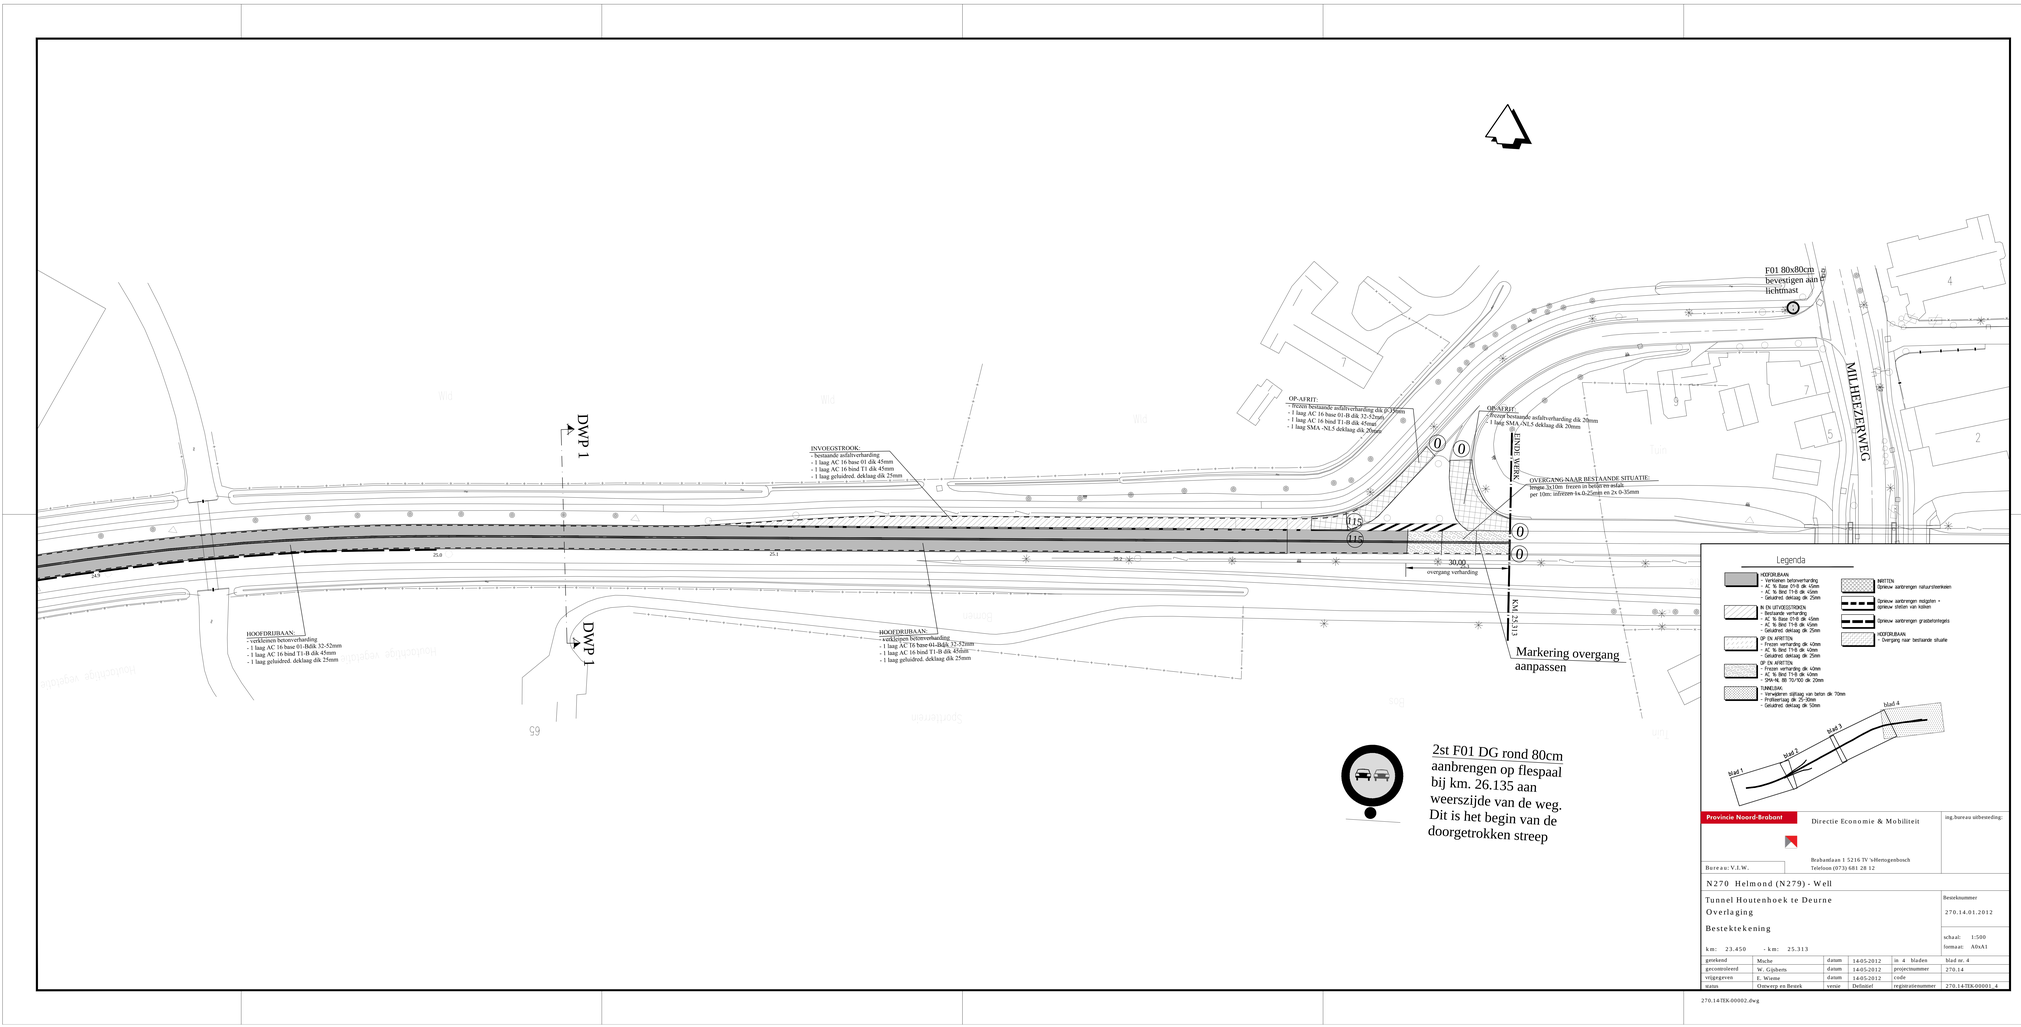

Provincie Noord-Brabant | Directie Economie & Mobiliteit | ing.bureau uitbesteding:

Brabantlaan 1 5216 TV 's-Hertogenbosch
Telefoon (073) 681 28 12

Bureau: V.I.W.

N270 Helmond (N279) - Well

Tunnel Houtenhoek te Deurne
Overlaging

Bestektekening

km: 23.450 - km: 25.313

Bestek nummer
270.14.01.2012

schaal: 1:500
formaat: A0xA1

getekend	Moche	datum	14-05-2012	in 4 bladen	blad nr. 4
gecontroleerd	W. Gijsbers	datum	14-05-2012	projectnummer	270.14
vrijgegeven	E. Wieme	datum	14-05-2012	code	
status	Ontwerp en Bestek	versie	Definief	registratienummer	270.14-TEK-00001_4

270.14TEK-00002.dwg