



Lengtdoorsnede moot 1, schaal 1:50

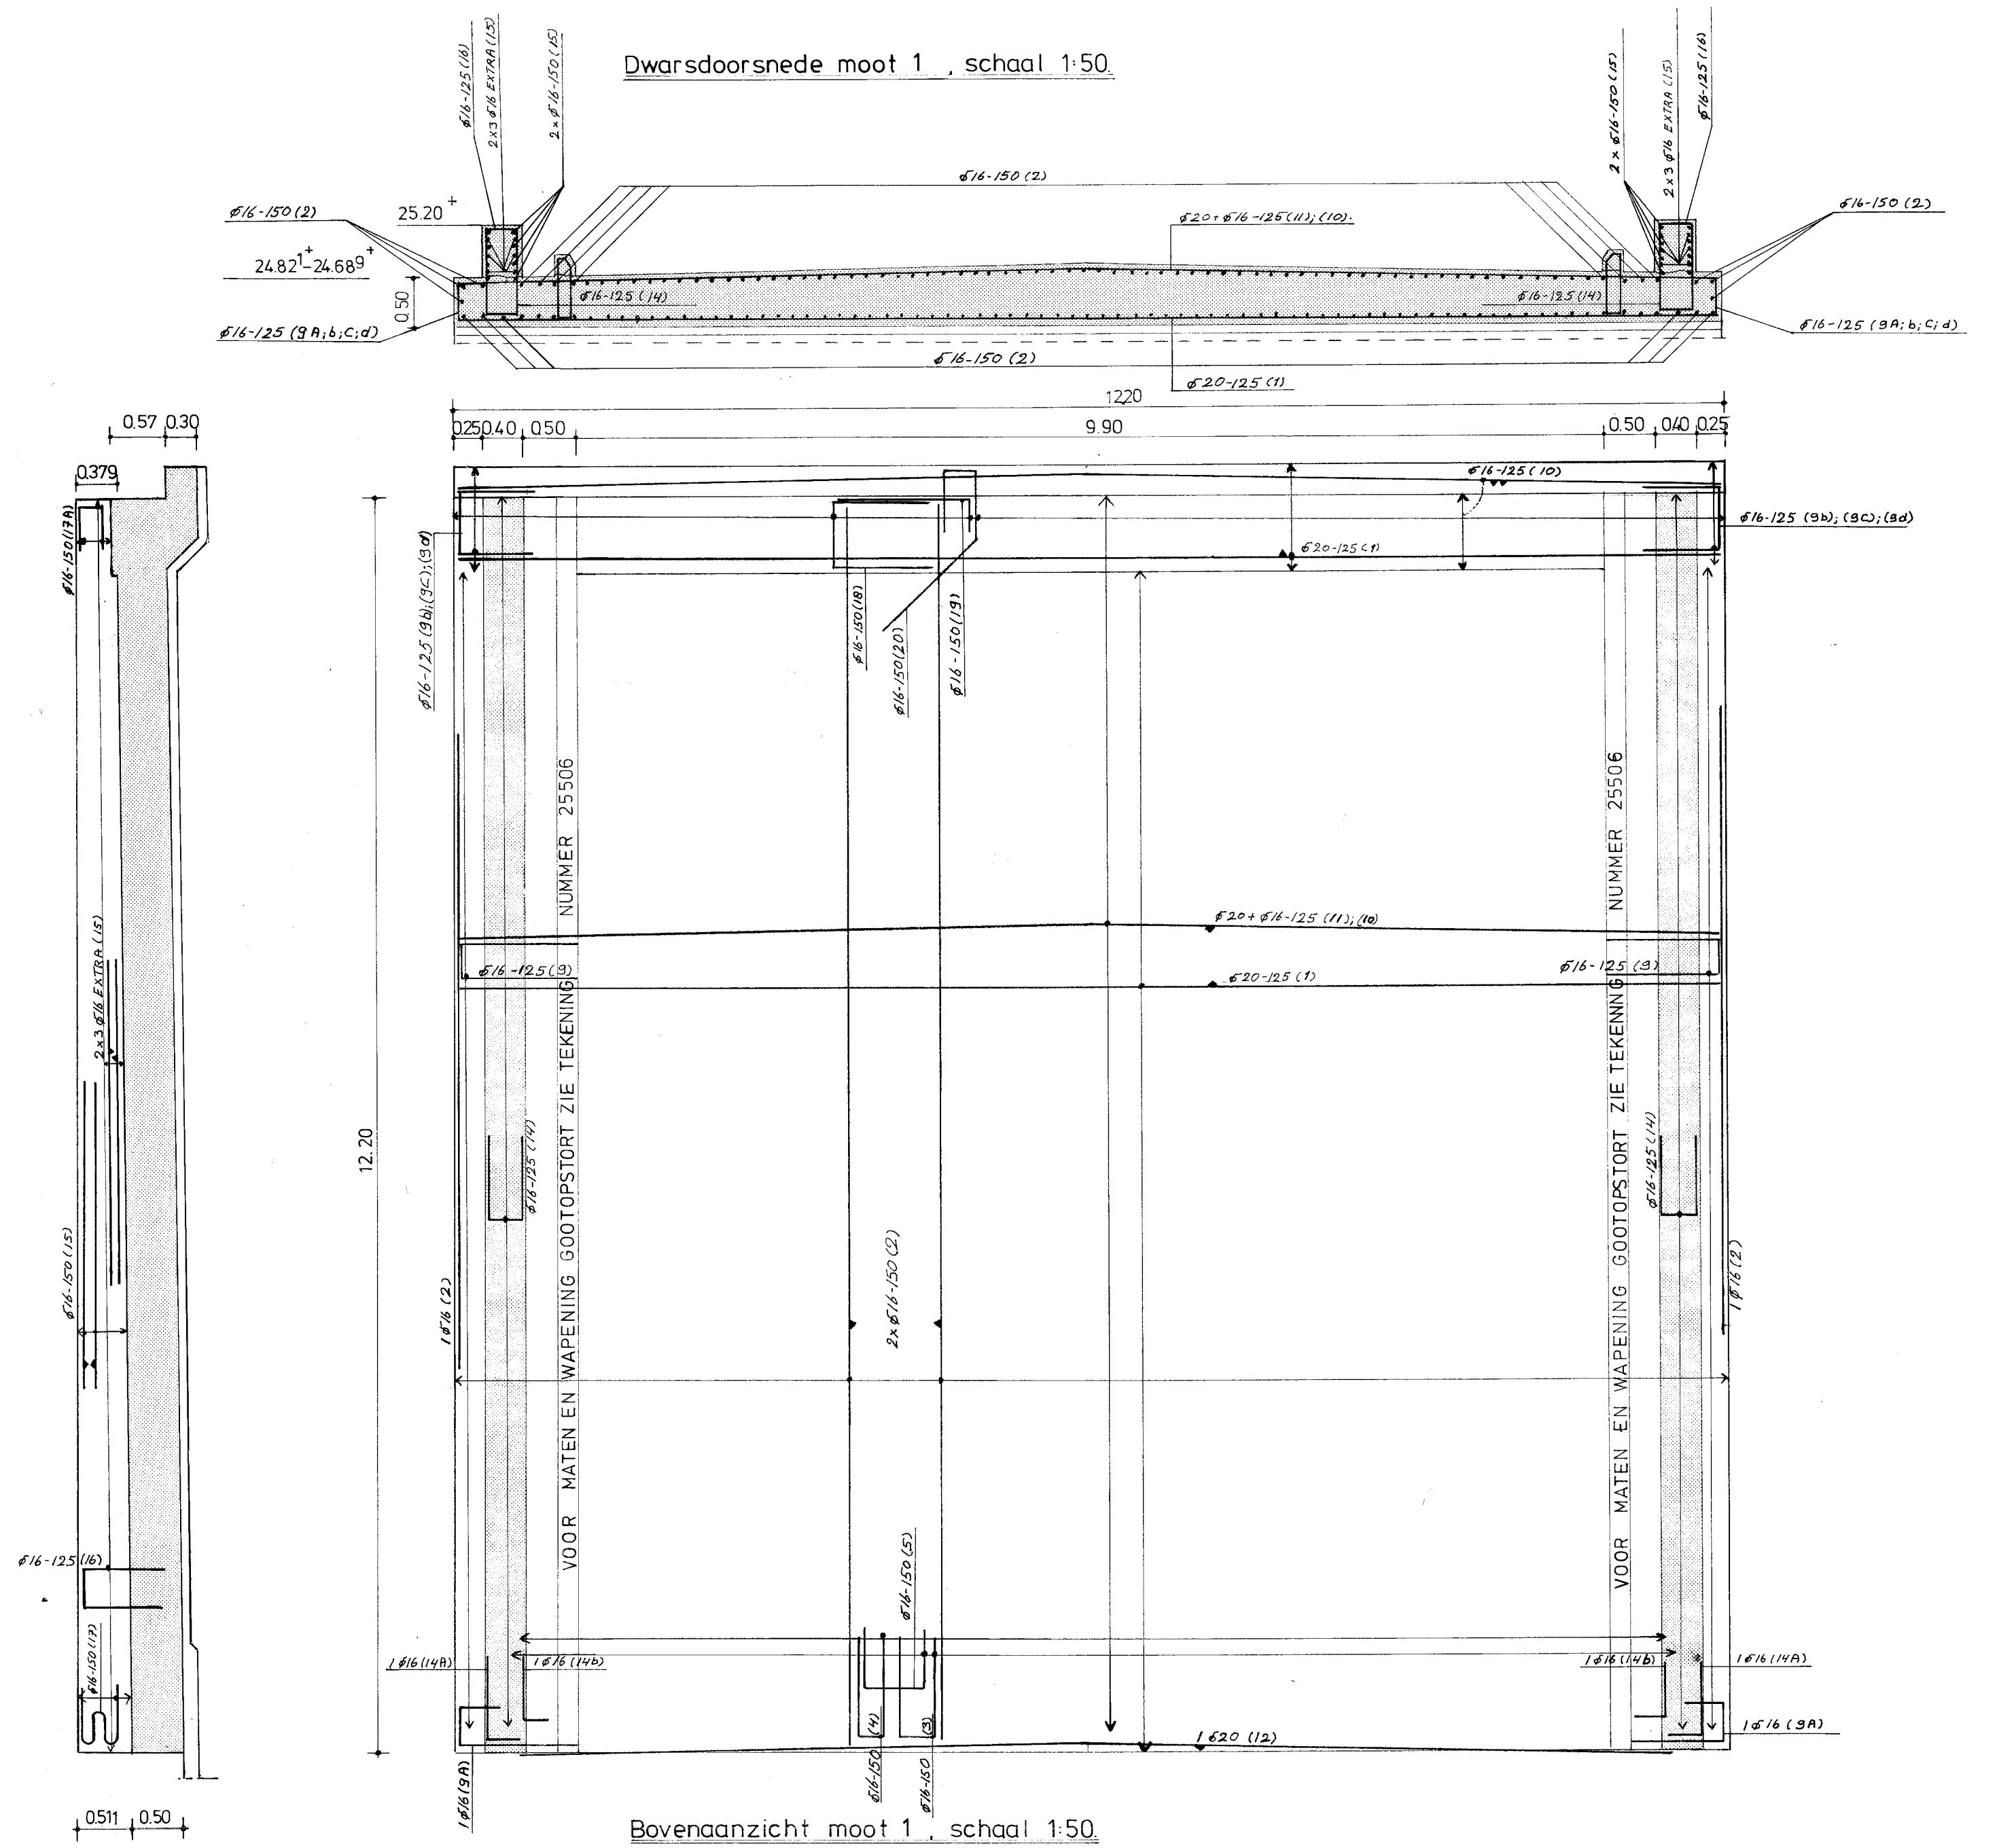


Bovenaanzicht moot 1, schaal 1:50

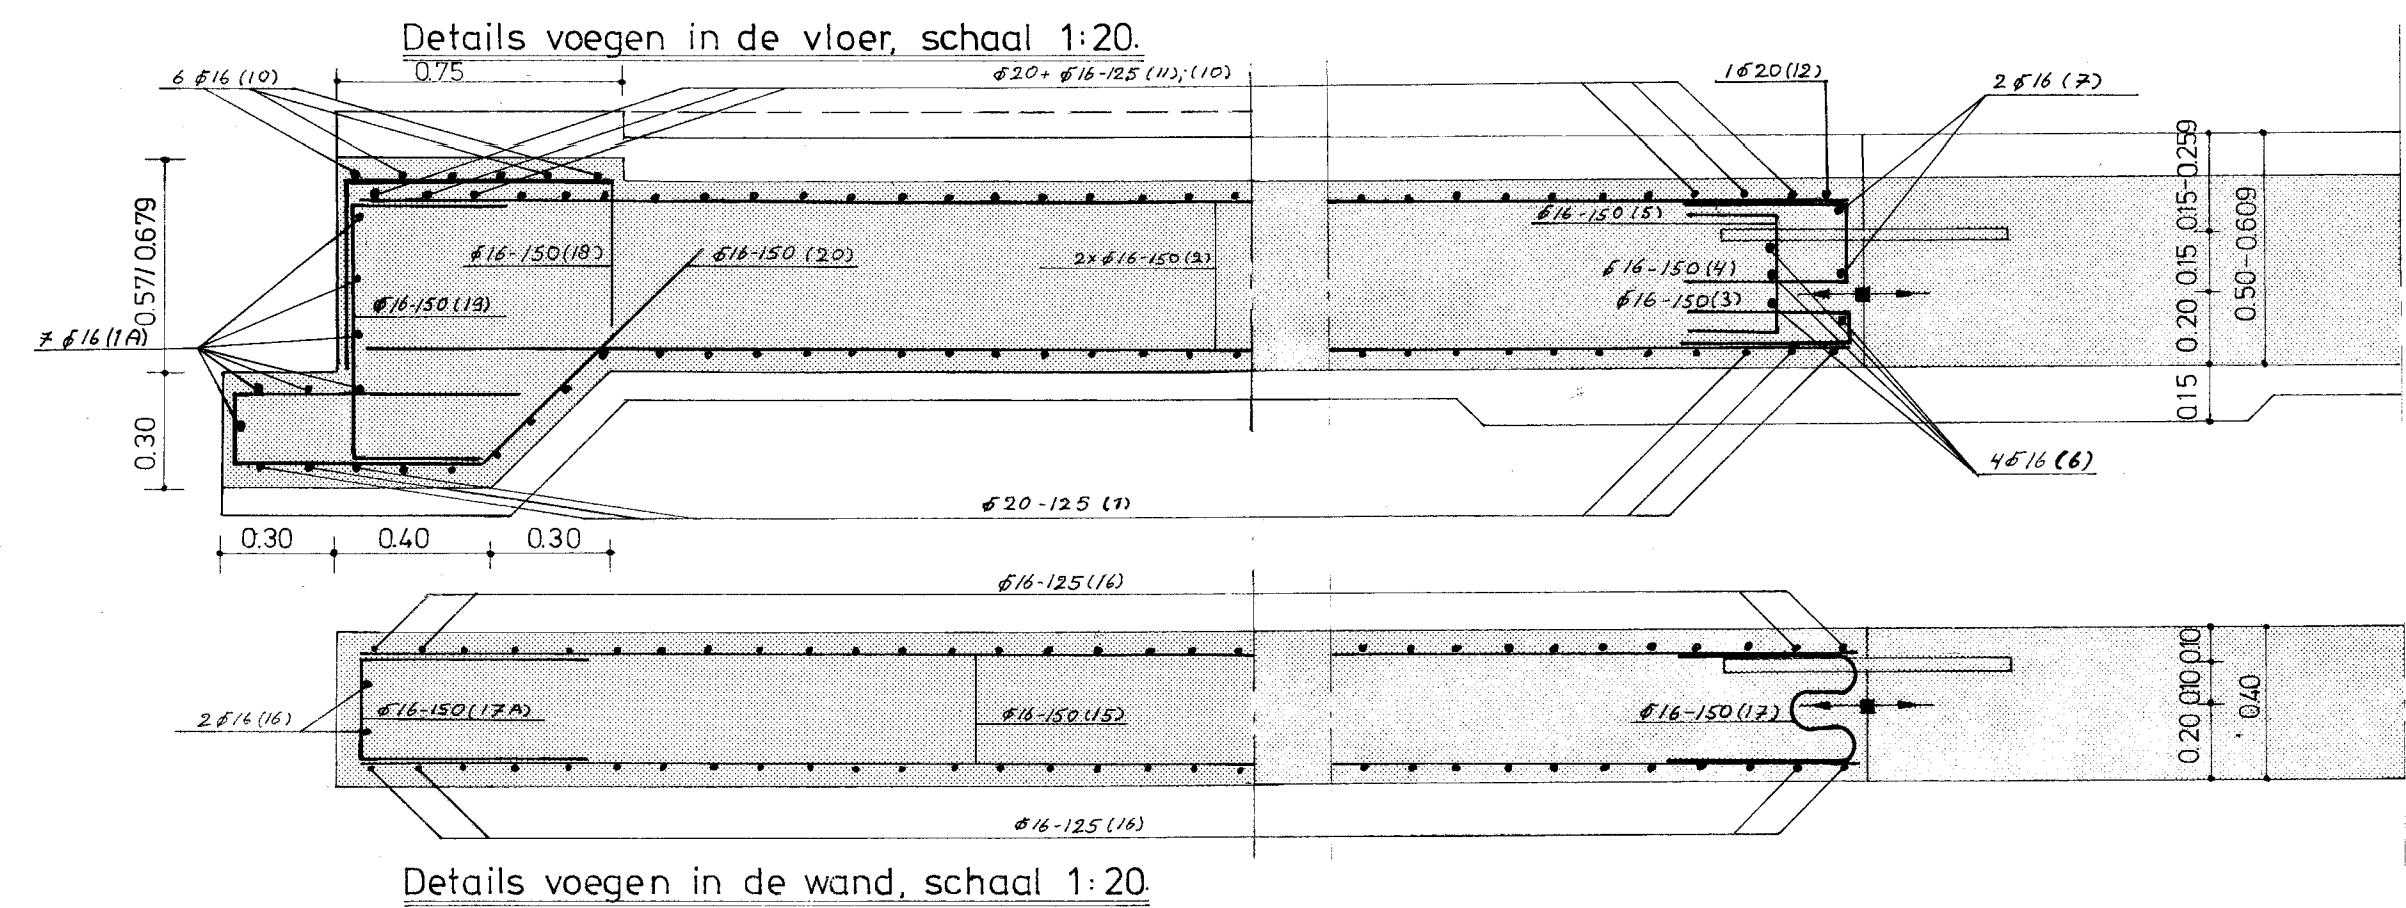



Details voegen in de wand, schaal 1:20

Details voegen in de vloer, schaal 1:20

Lengtdoorsnede moot 2, schaal 1:50

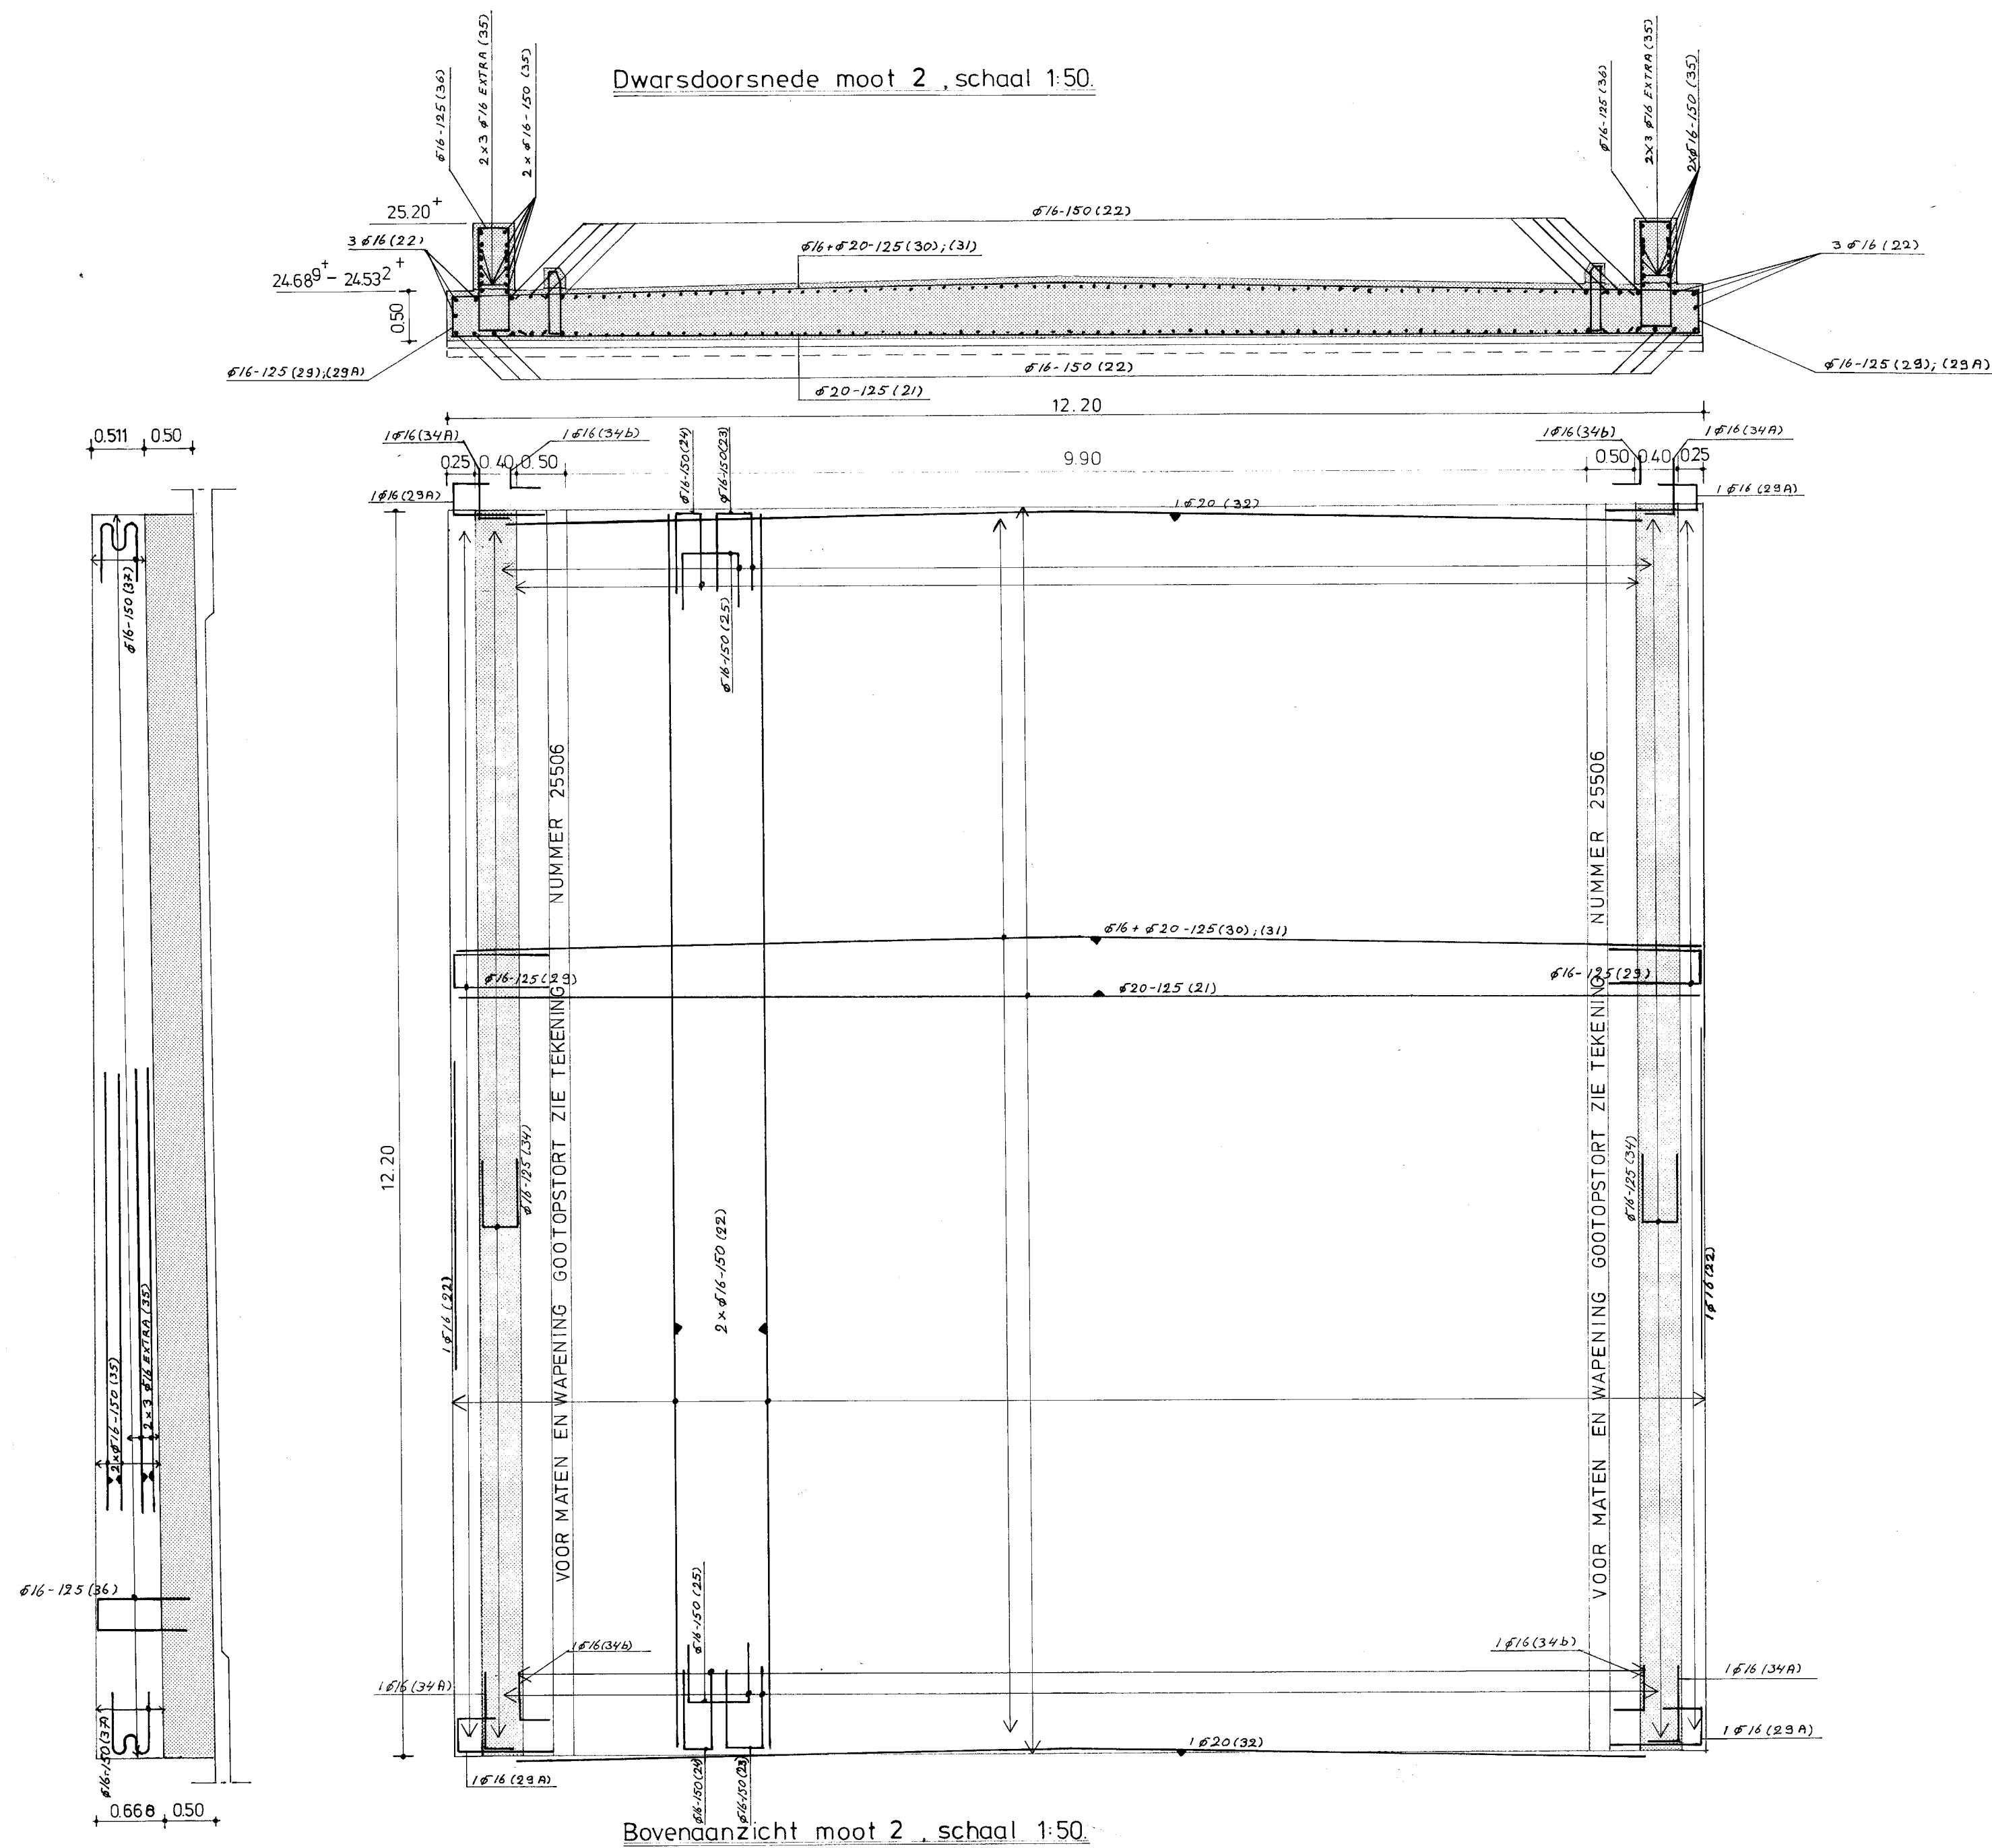

Bovenaanzicht moot 2, schaal 1:50

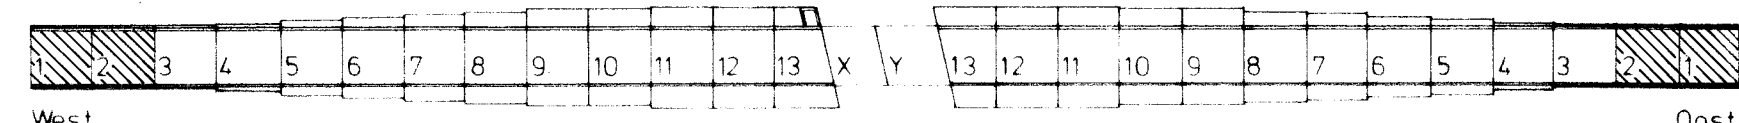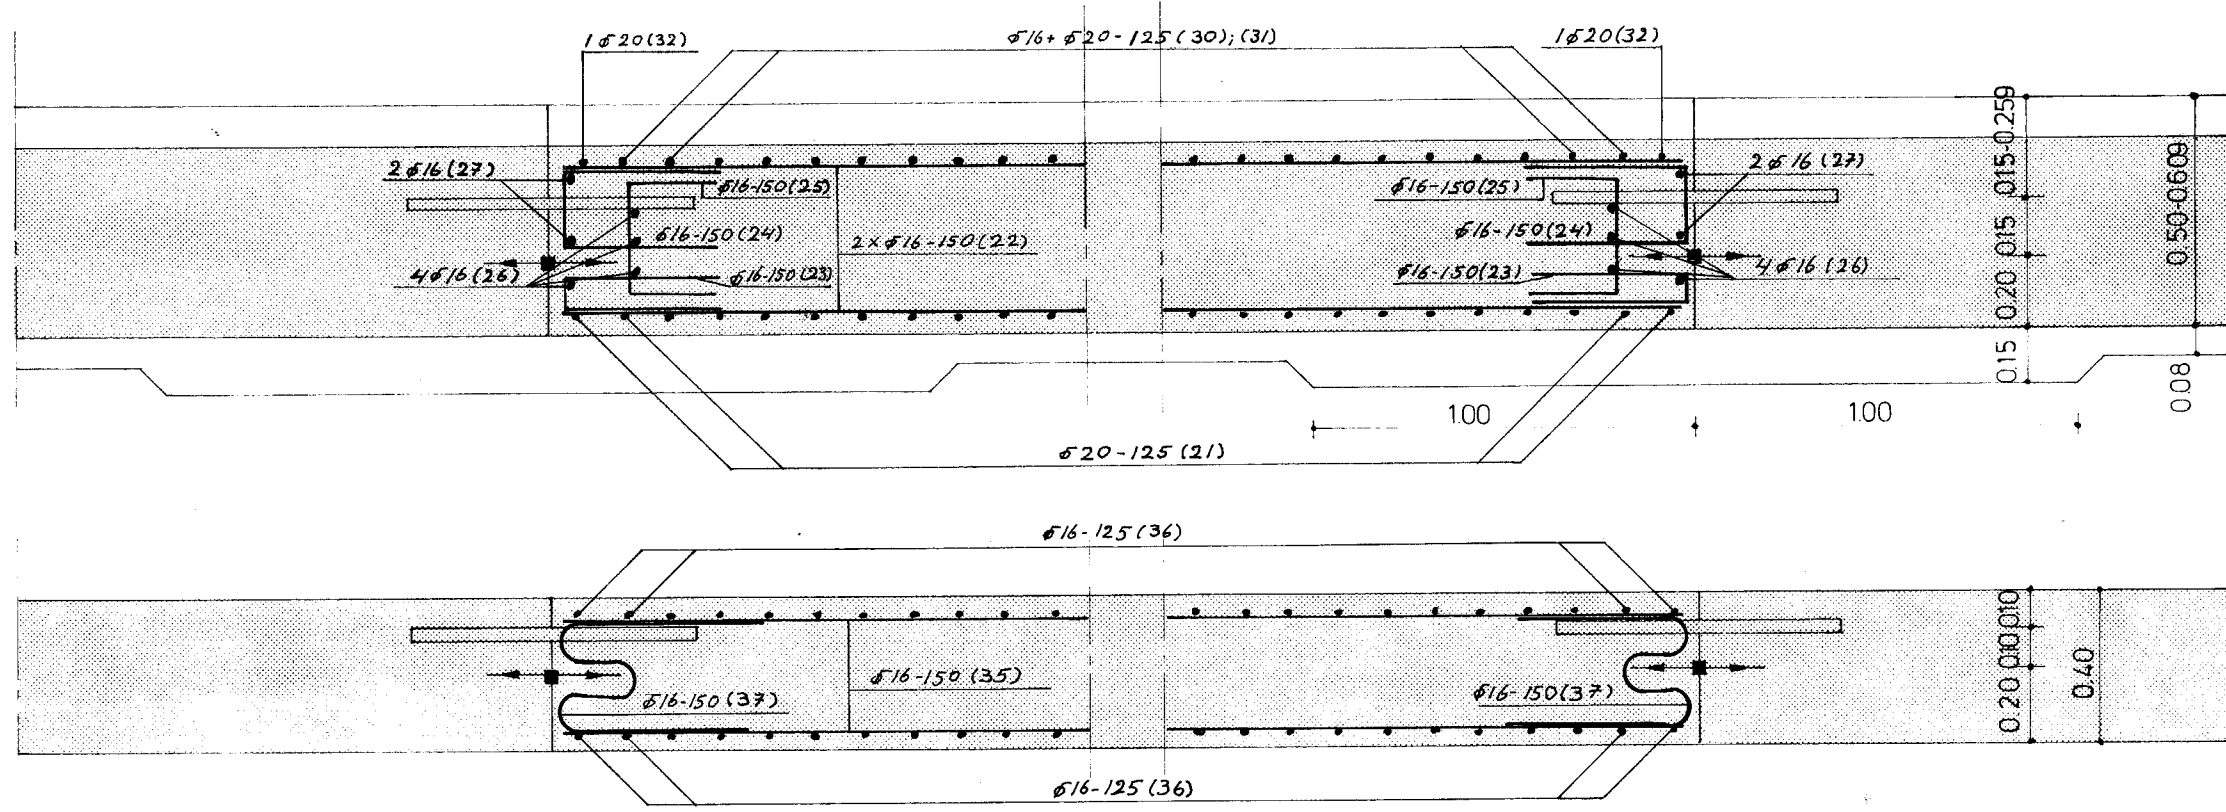

MOOT 1, 2, zie resp. buigstaat 1, 2.			
PROVINCIALE WATERSTAAT VAN NOORD-BRABANT			
WEG EINDHOVEN-LIMBURGSE GRENS (S 22)			
WEG BAKEL-DEURNE-LIMBURGSE GRENS (T 18)			
TUNNEL KRUISPUNT S 22-T 18 TE DEURNE			
MATEN EN WAPENING MOOT 1 en 2.			
drsn-aanzichten schaal 1:50, details schaal 1:20			
Gez. dd 27/10/81 Werktekening BLAD 10 IN 33 BLADEN			
Get. dd 27/10/81 BESTEK 25P KAART 8 2 6 4 5 10			
Gez. dd 27/10/81 DIENSTJ 1981 FORM B6 REG 25413			