



Lengtdoorsnede moot 11, schaal 1:50

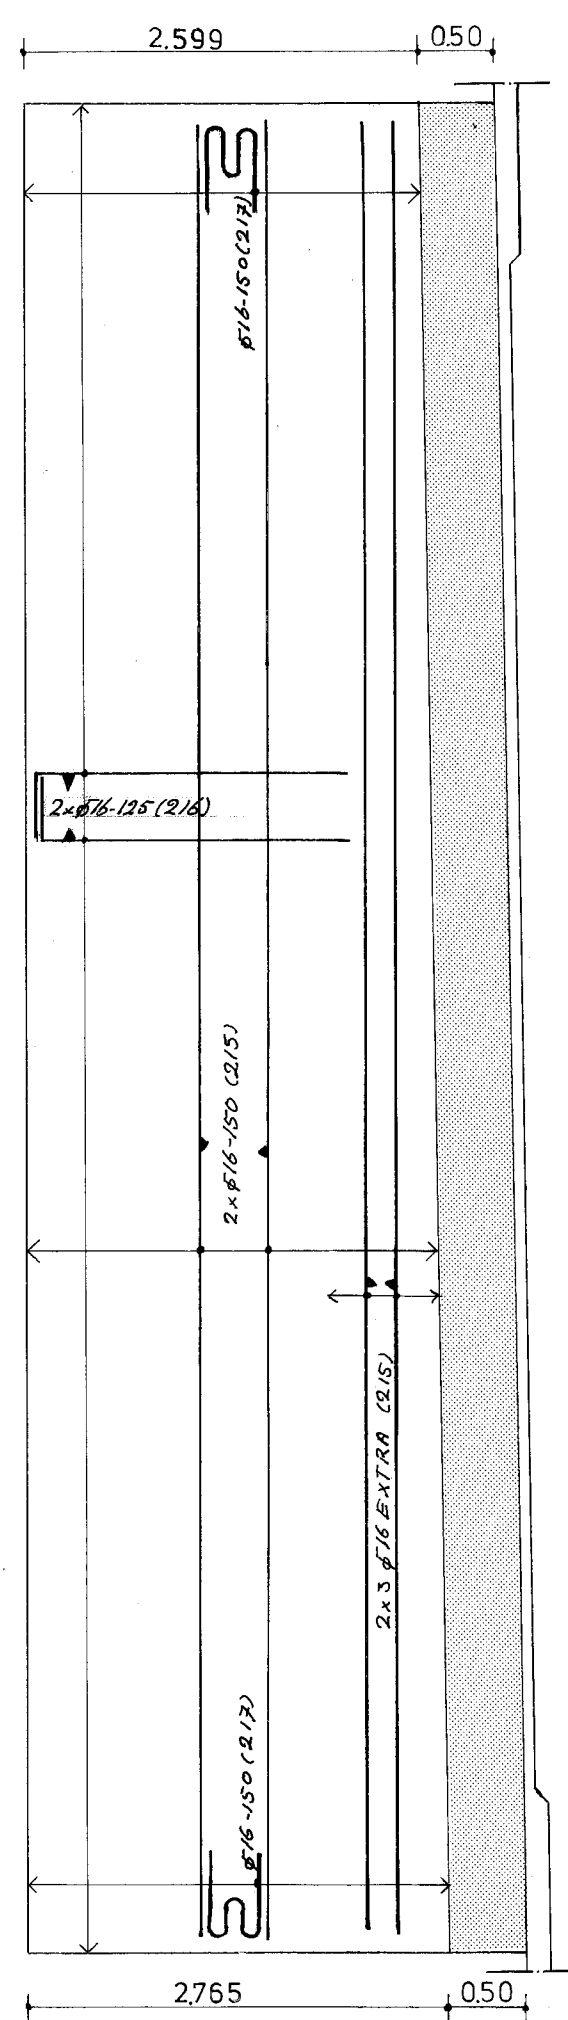


Dwarsdoorsnede moot 11, schaal 1:50

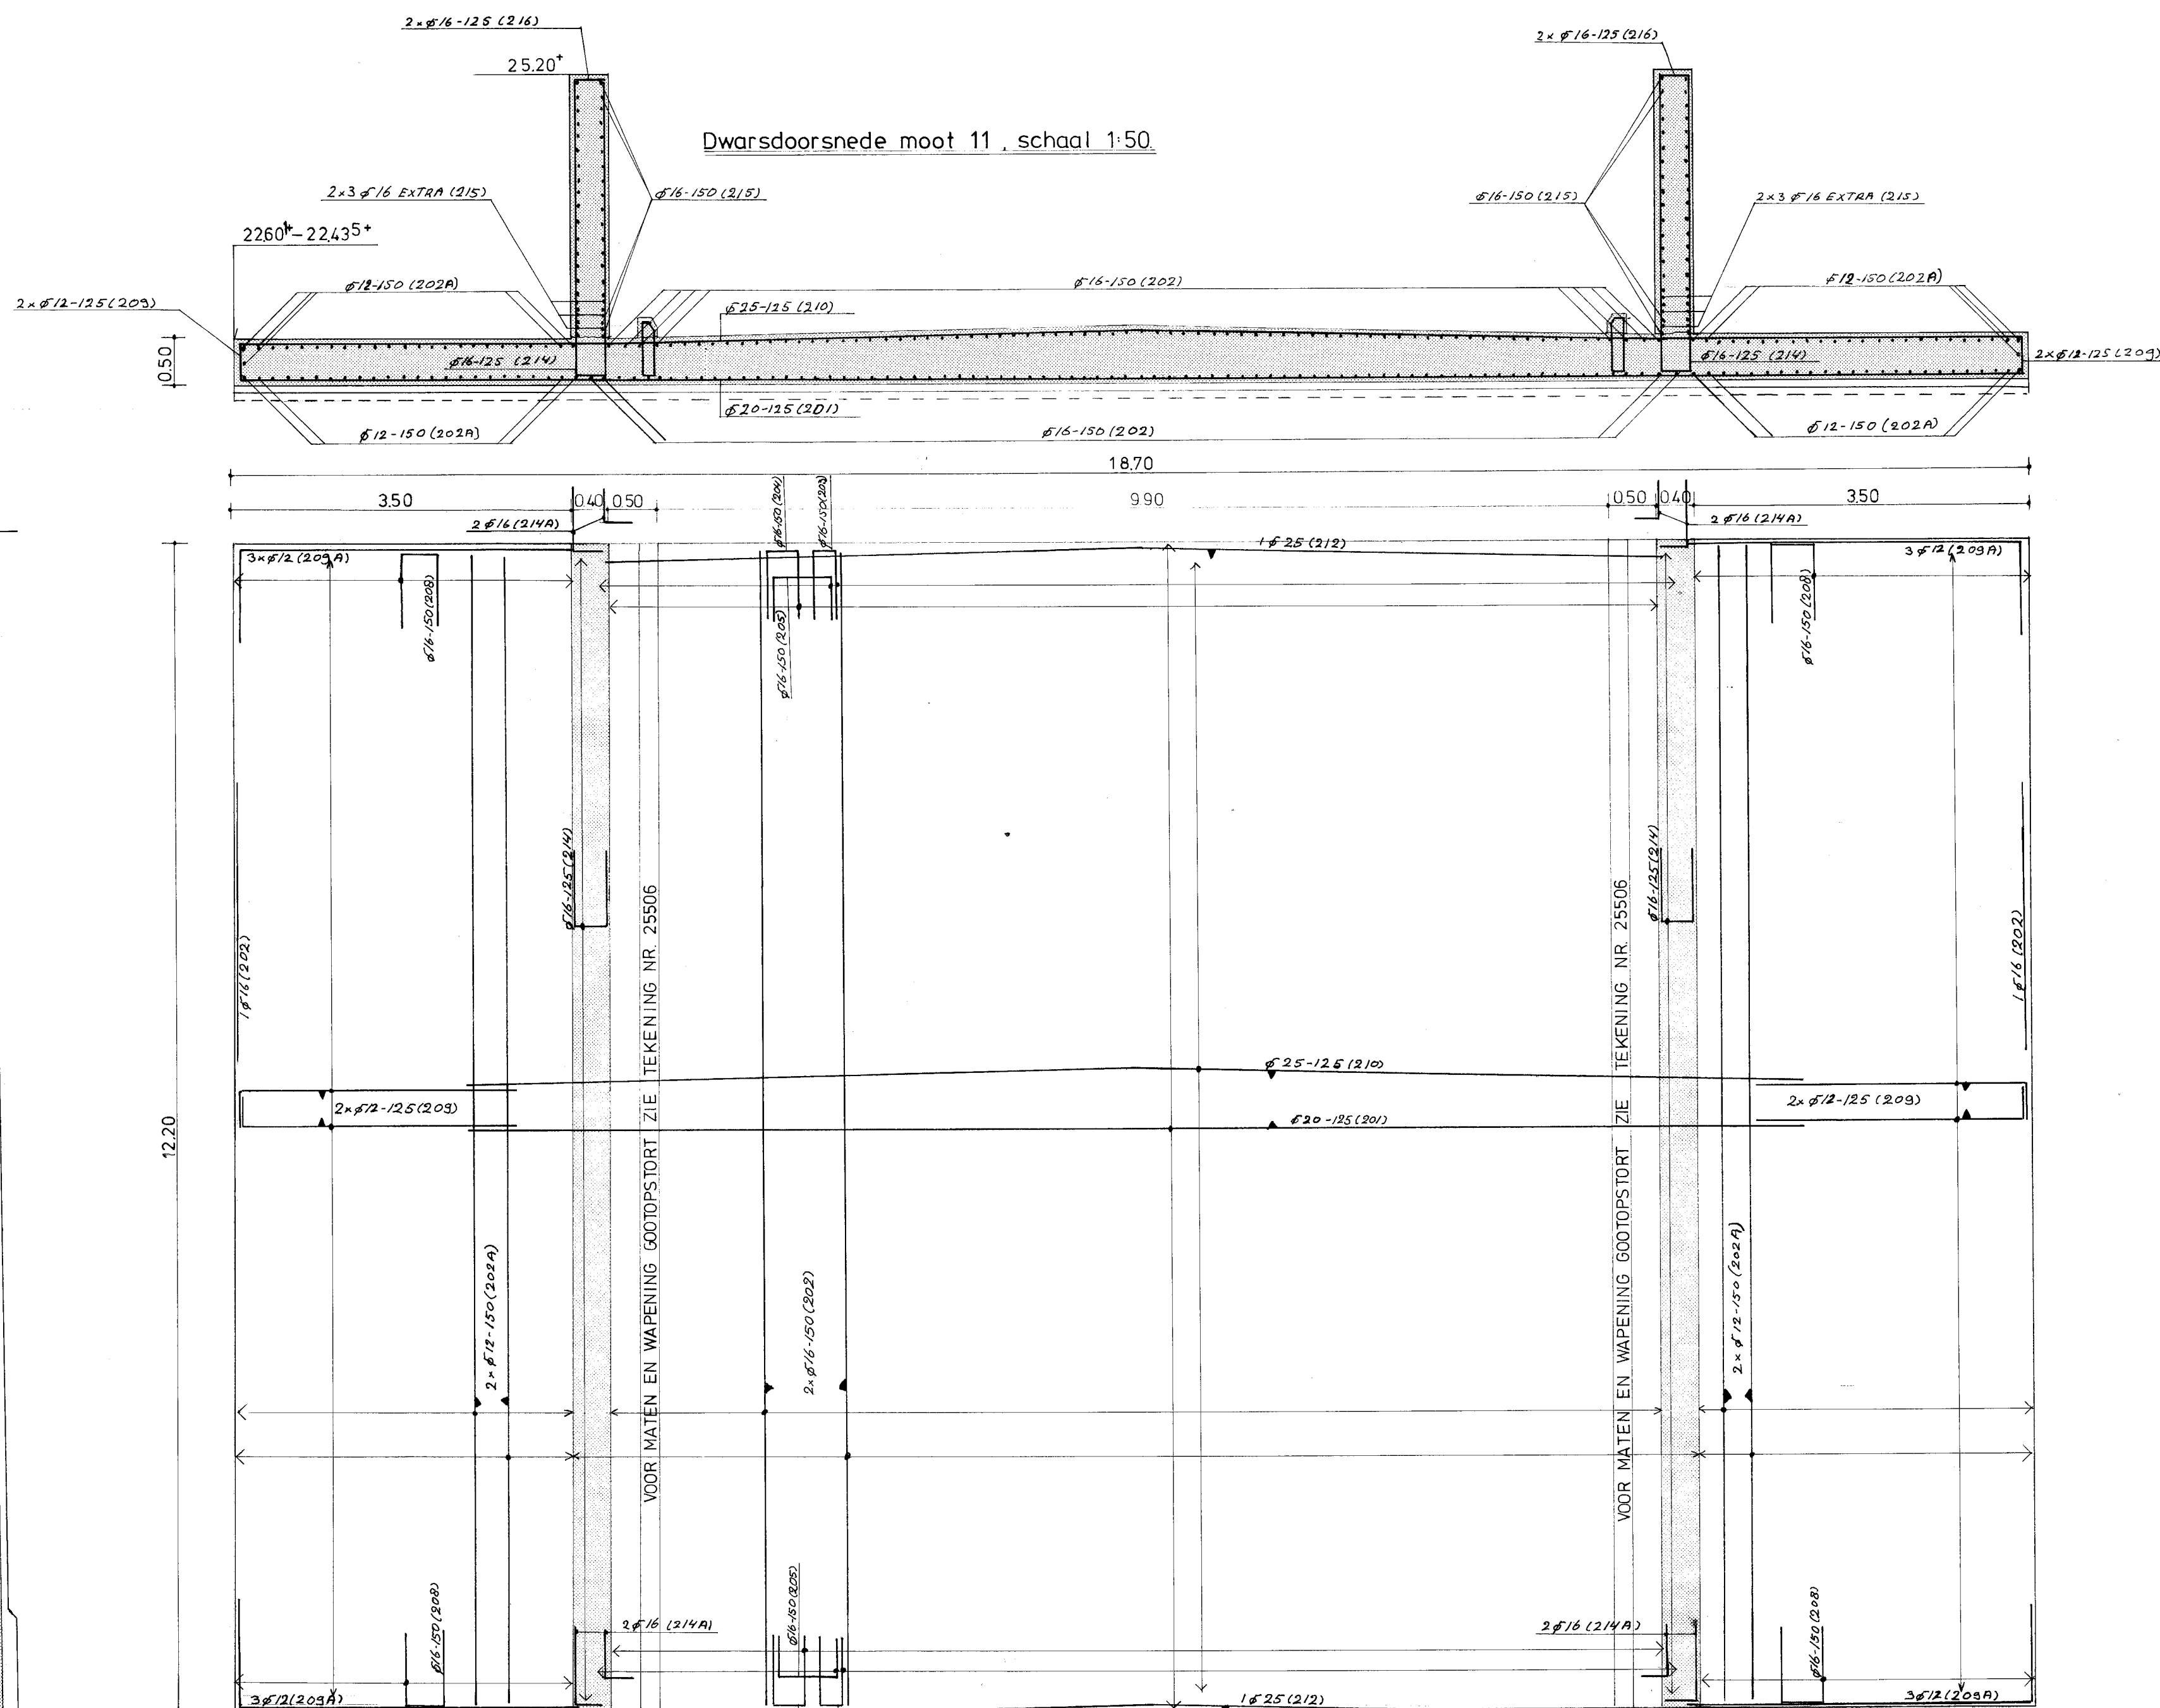


Bovenaanzicht moot 11, schaal 1:50


Details voegen in de vloer, schaal 1:20

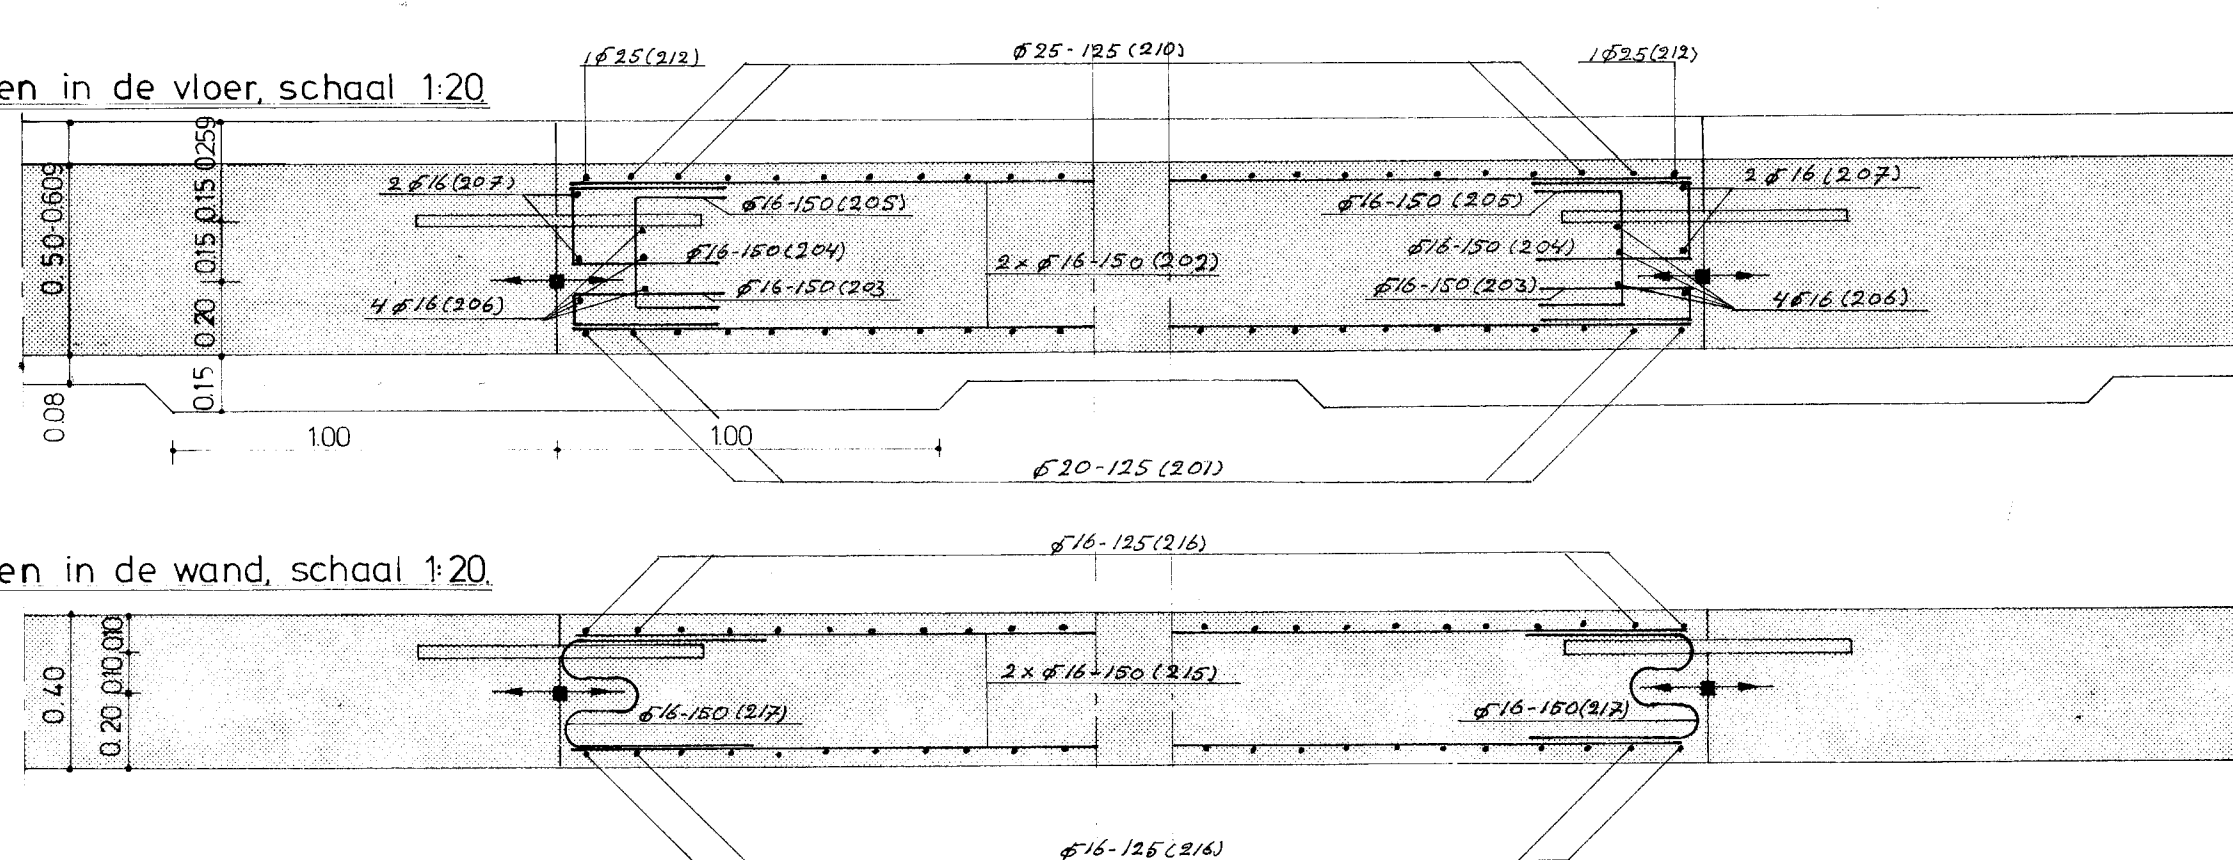


Details voegen in de wand, schaal 1:20

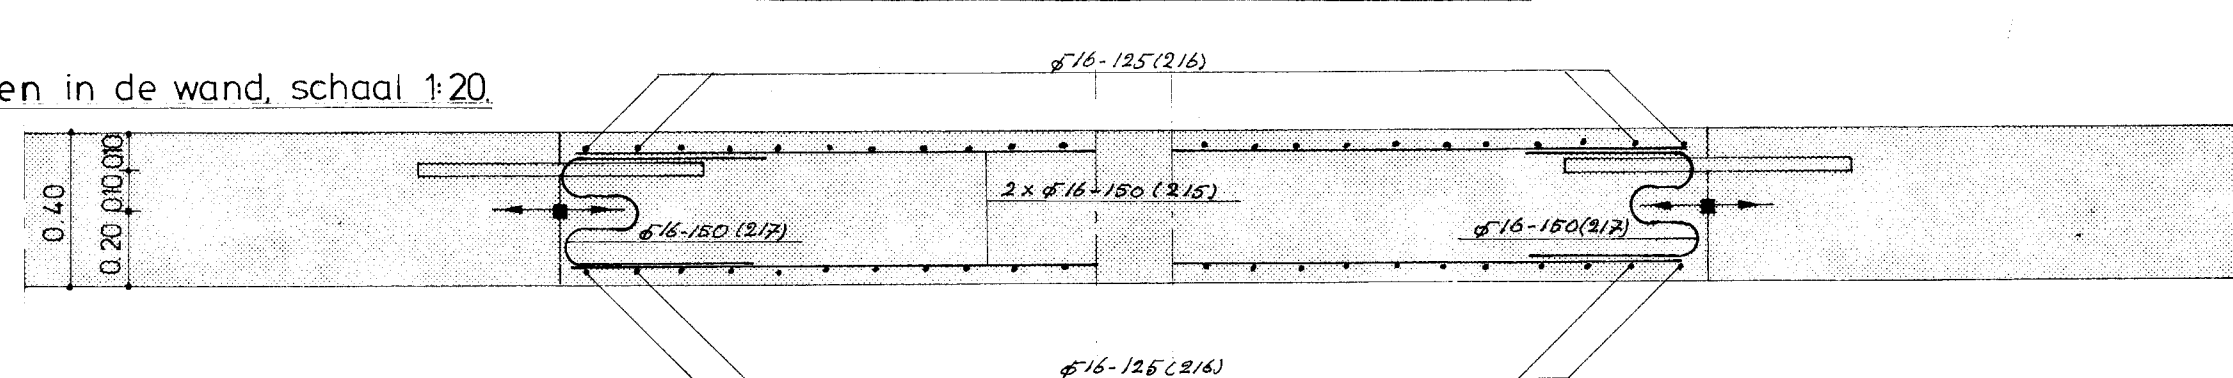

Lengtdoorsnede moot 12, schaal 1:50


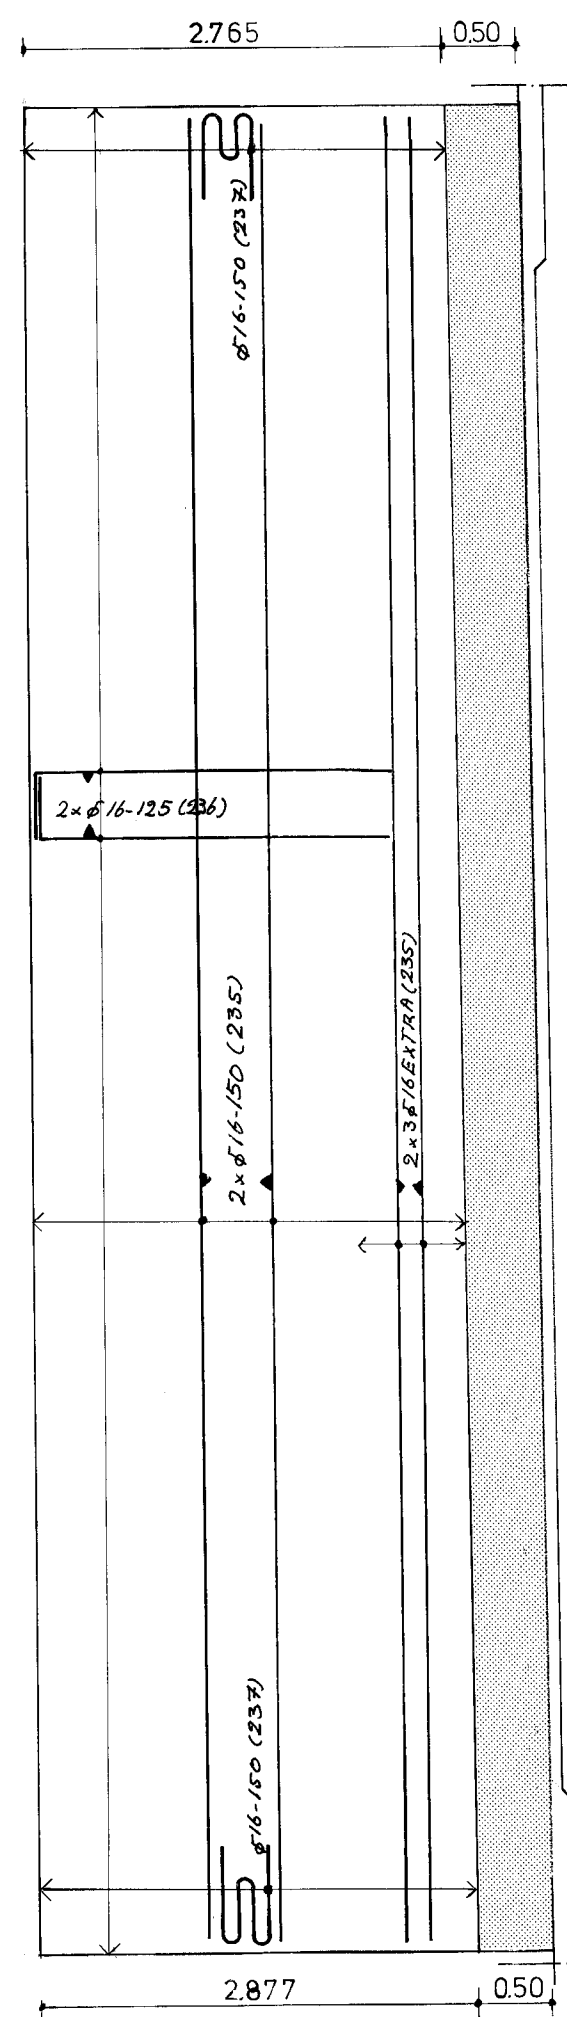


Dwarsdoorsnede moot 12, schaal 1:50

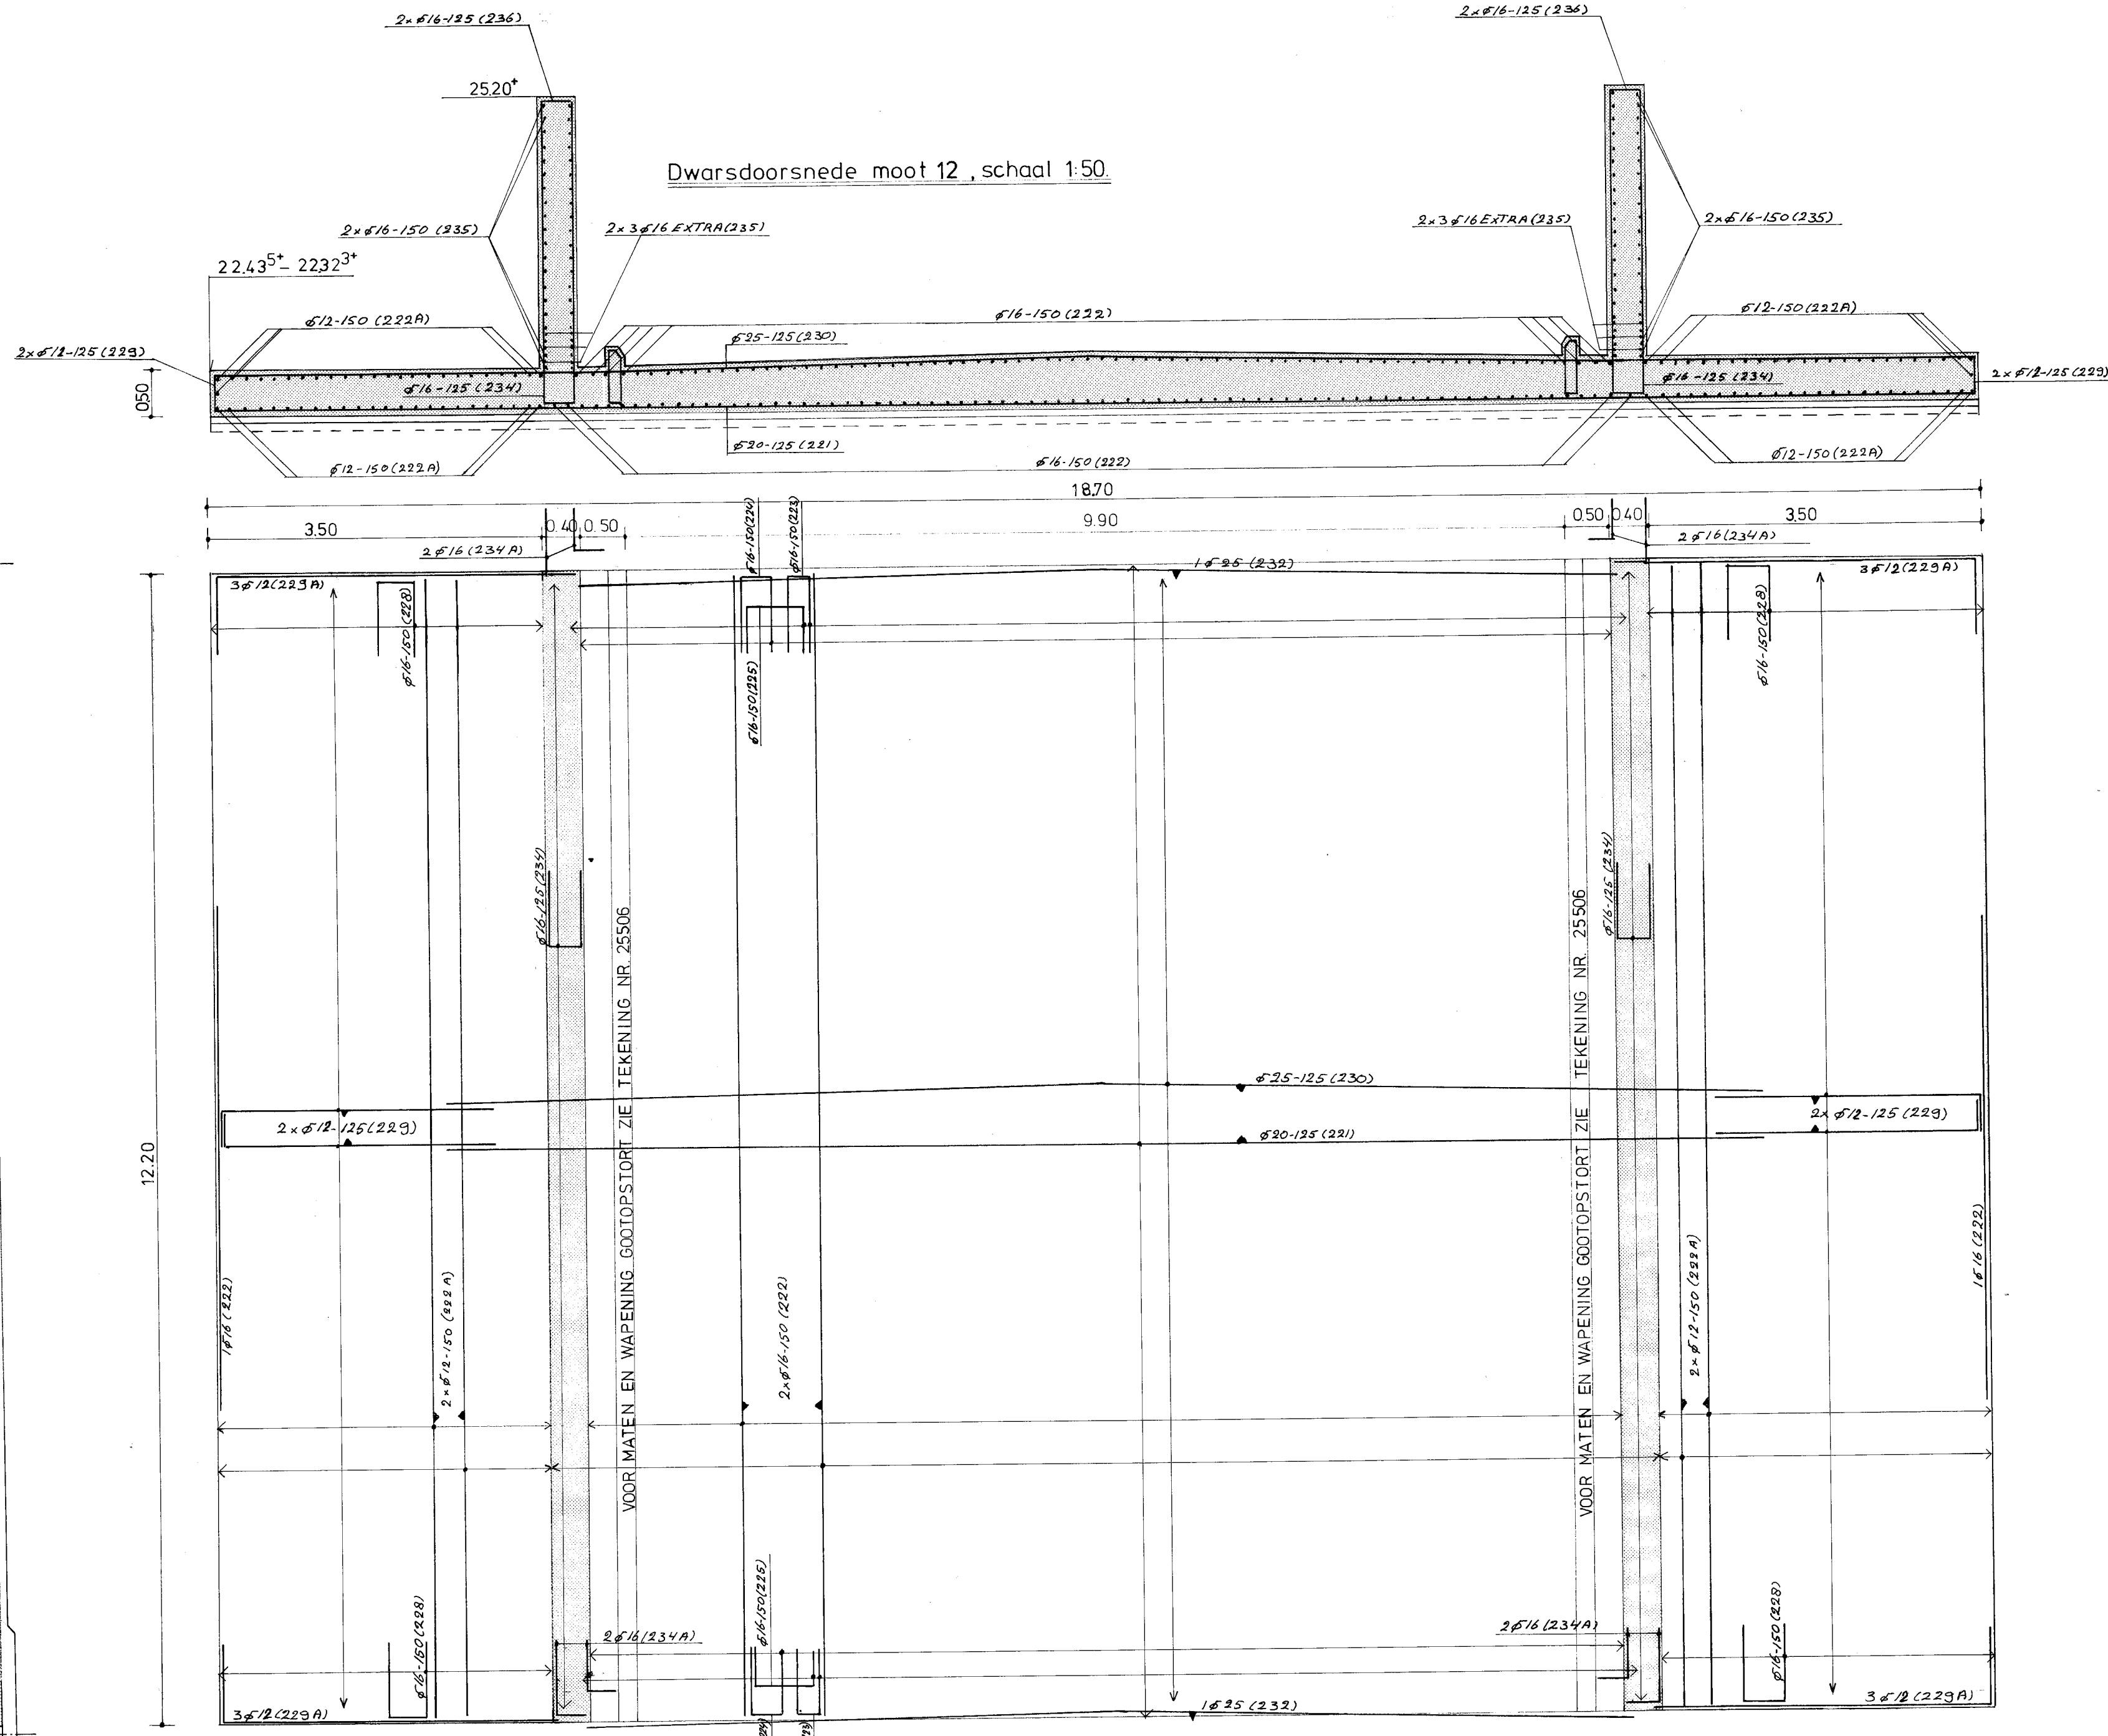

Bovenaanzicht moot 12, schaal 1:50

Detail goot, schaal 1:10

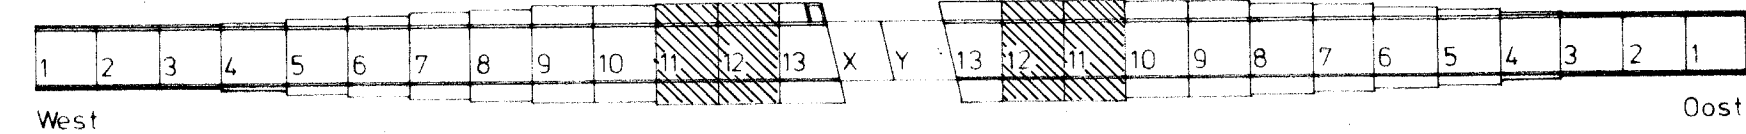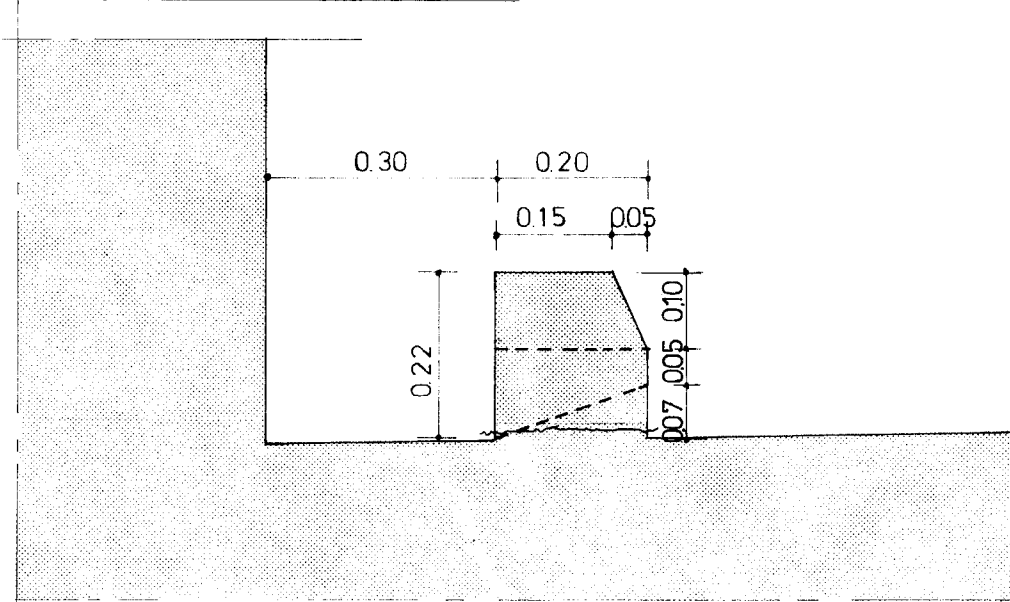

Staaikwaliteit		FeB 400		PROVINCIALE WATERSTAAT VAN NOORD-BRABANT									
Cementsort		HC		WEG EINDHOVEN-LIMBURGSE GRENS (S 22)									
Cementklasse		32.5		WEG BAKEL-DEURNE-LIMBURGSE GRENS (T 18)									
Betonklasse		B 22.5		TUNNEL KRUIPUNT S 22-T 18 TE DEURNE									
Betonklasse		II		MATEN EN WAPENING MOOT 11 en 12									
Dekking		30 mm		drsn-ganzchten schaal 1:50, details schaal 1:20									
X ₃ =235 N/mm ² voor antkisten, (dragende constructies)				Gez. <i>Gez. d</i> <i>Gez. d</i> 