



AANZICHT LOODRECHT OP DE AS VAN DE WEG
SCHAAL 1:50

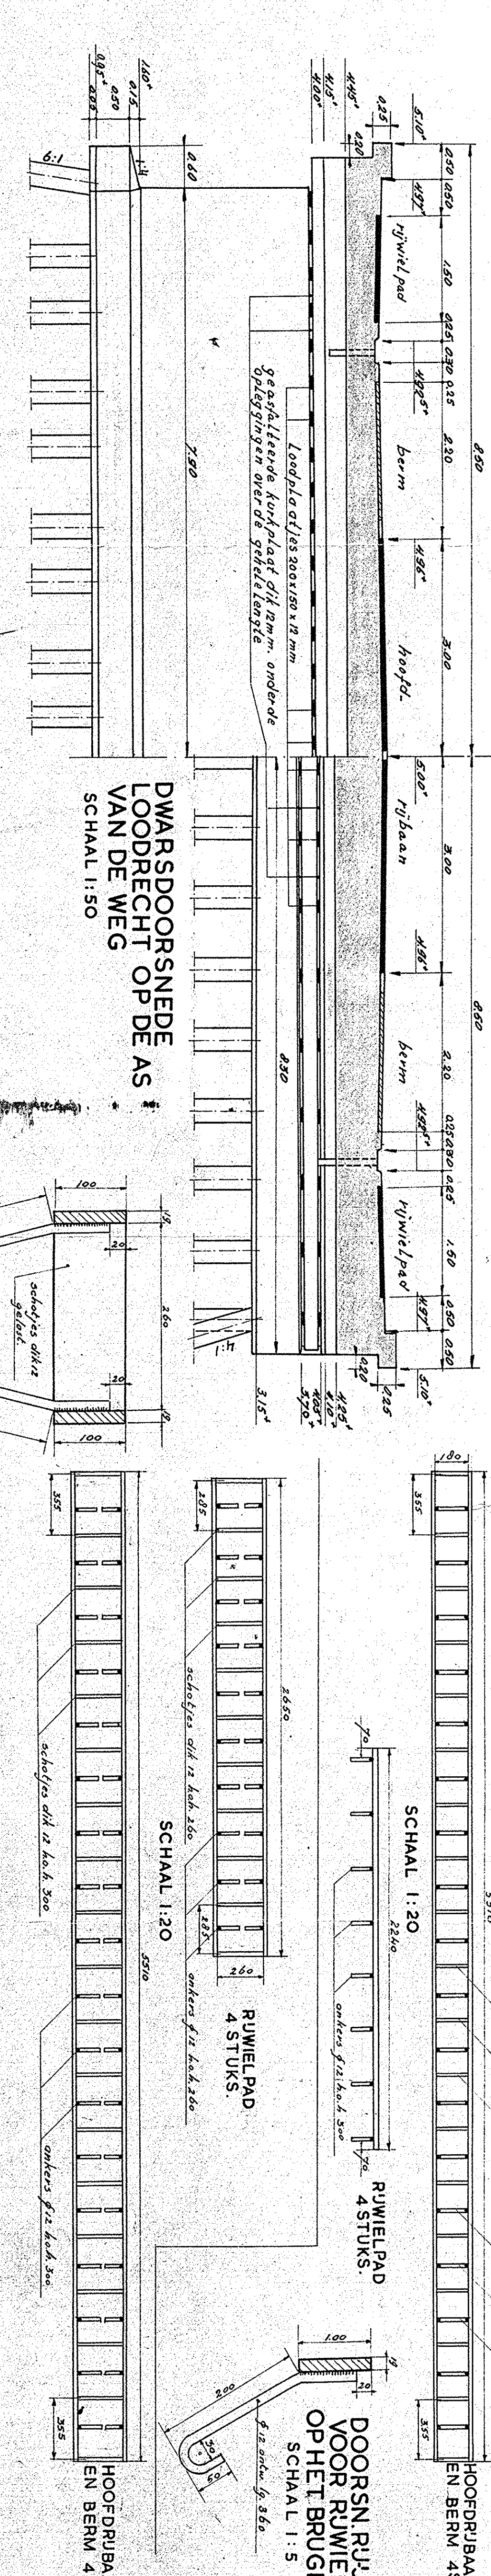


LOODRECHT OP DE A
VAN DE WEG
SCHAAL 1:50


DOORSN. RIJZE
OP LANDHOOFD.

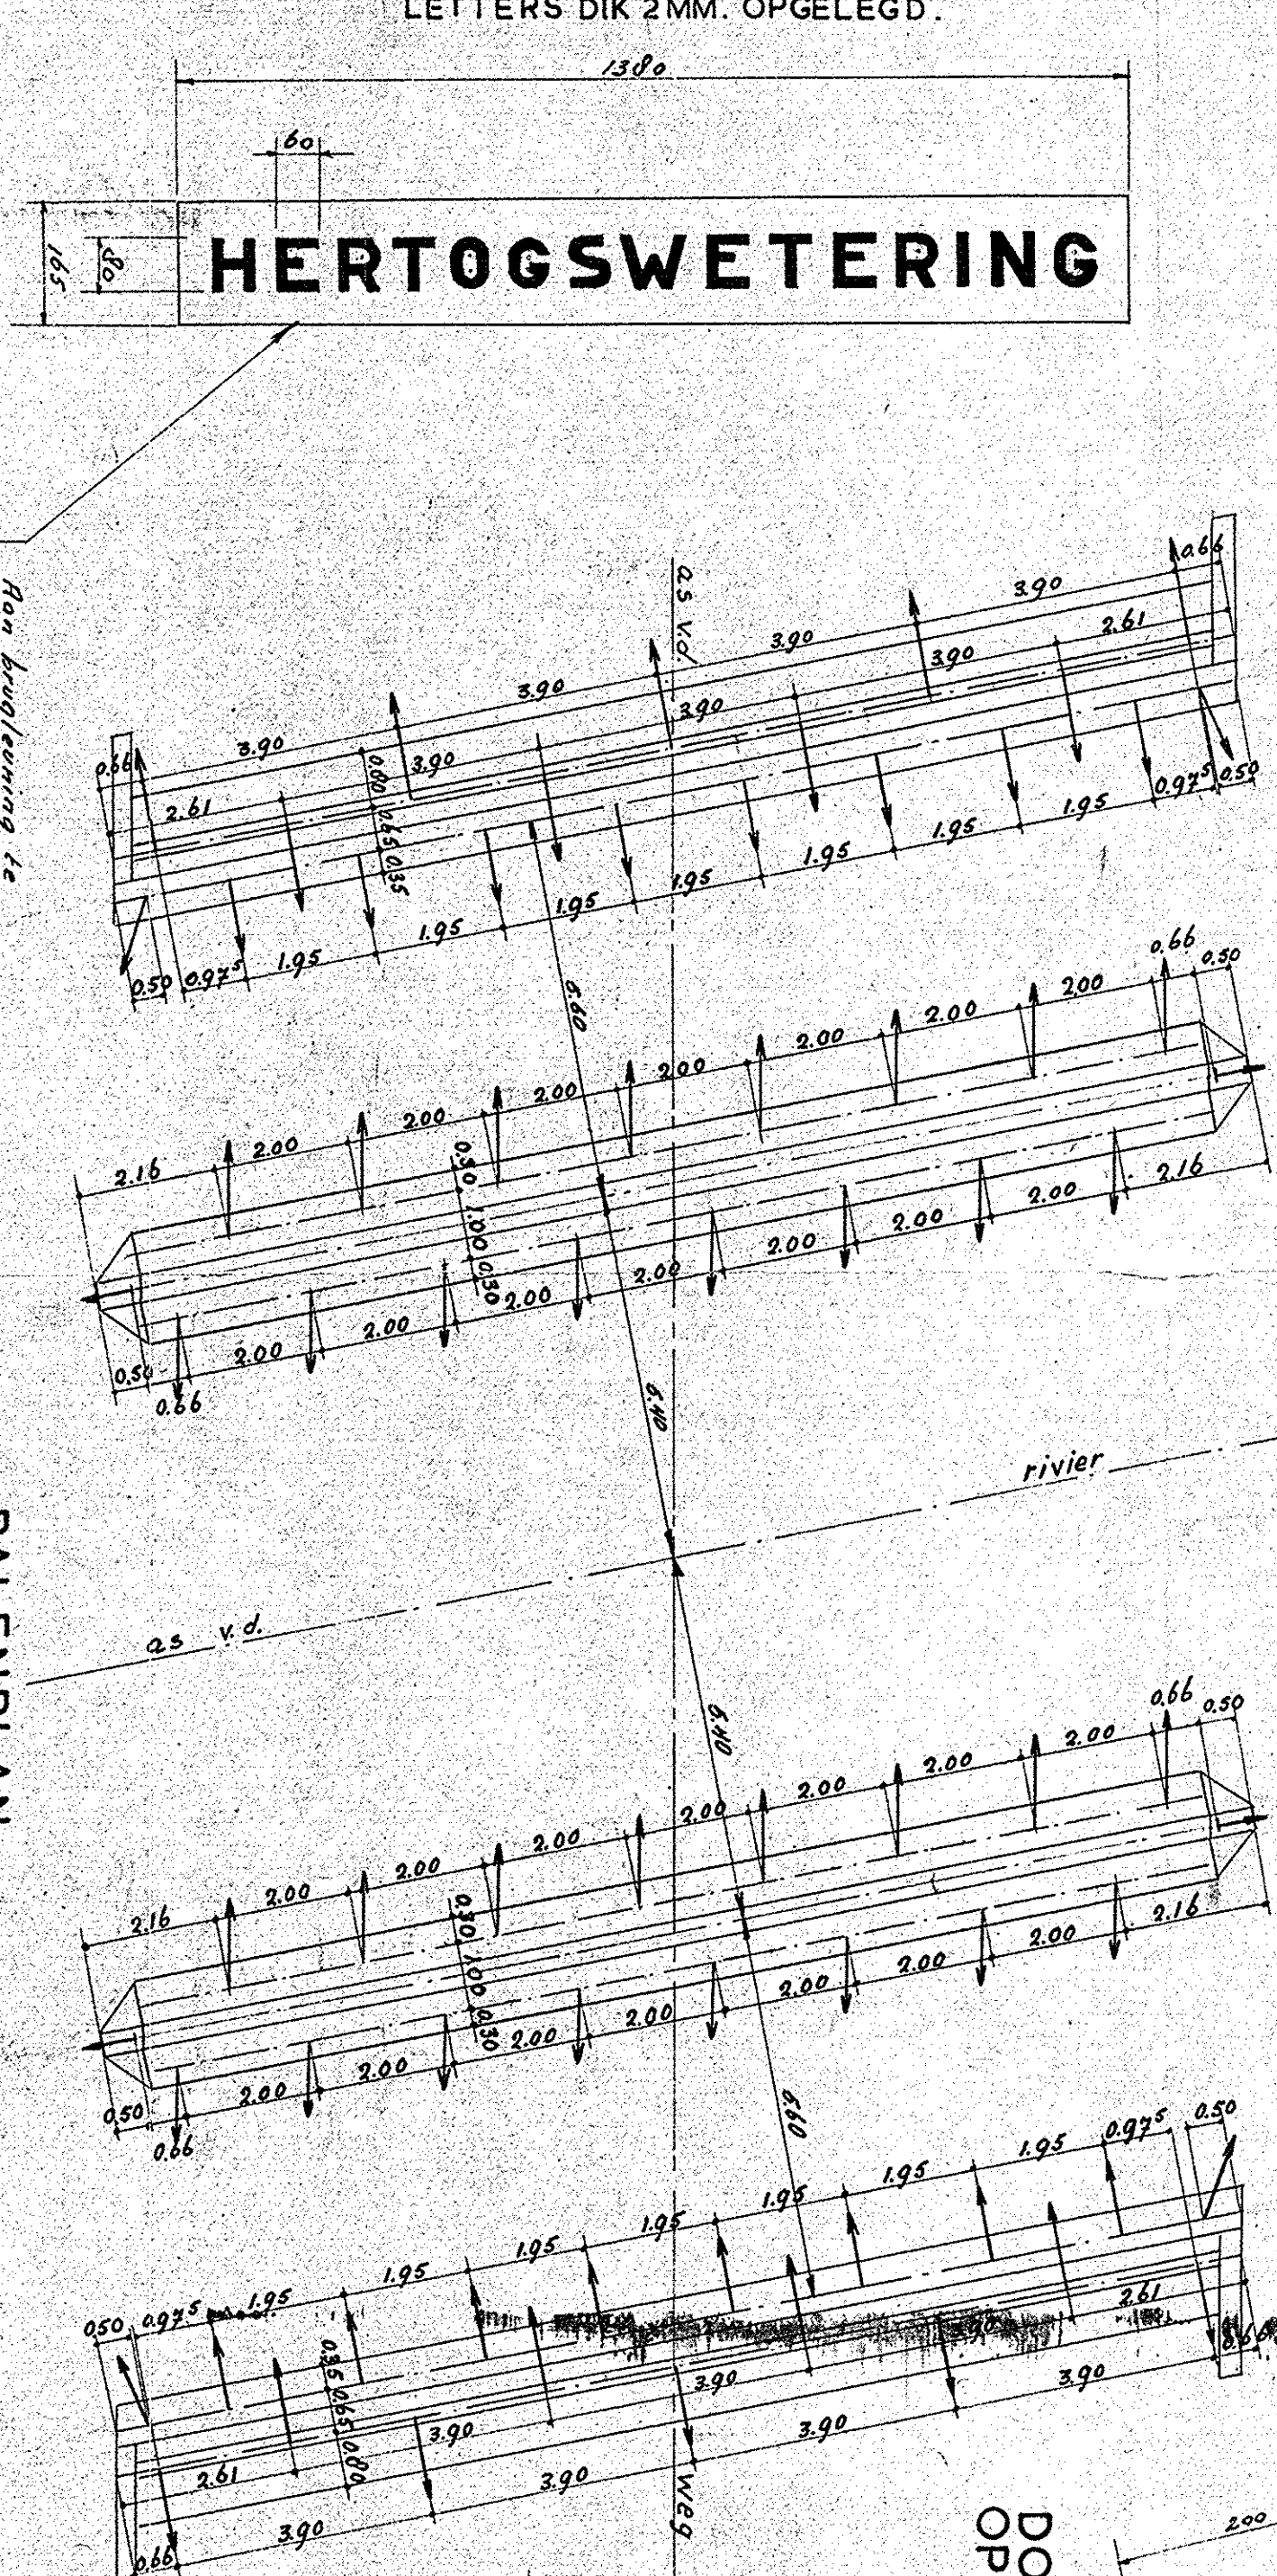


HERTOGSWETERING

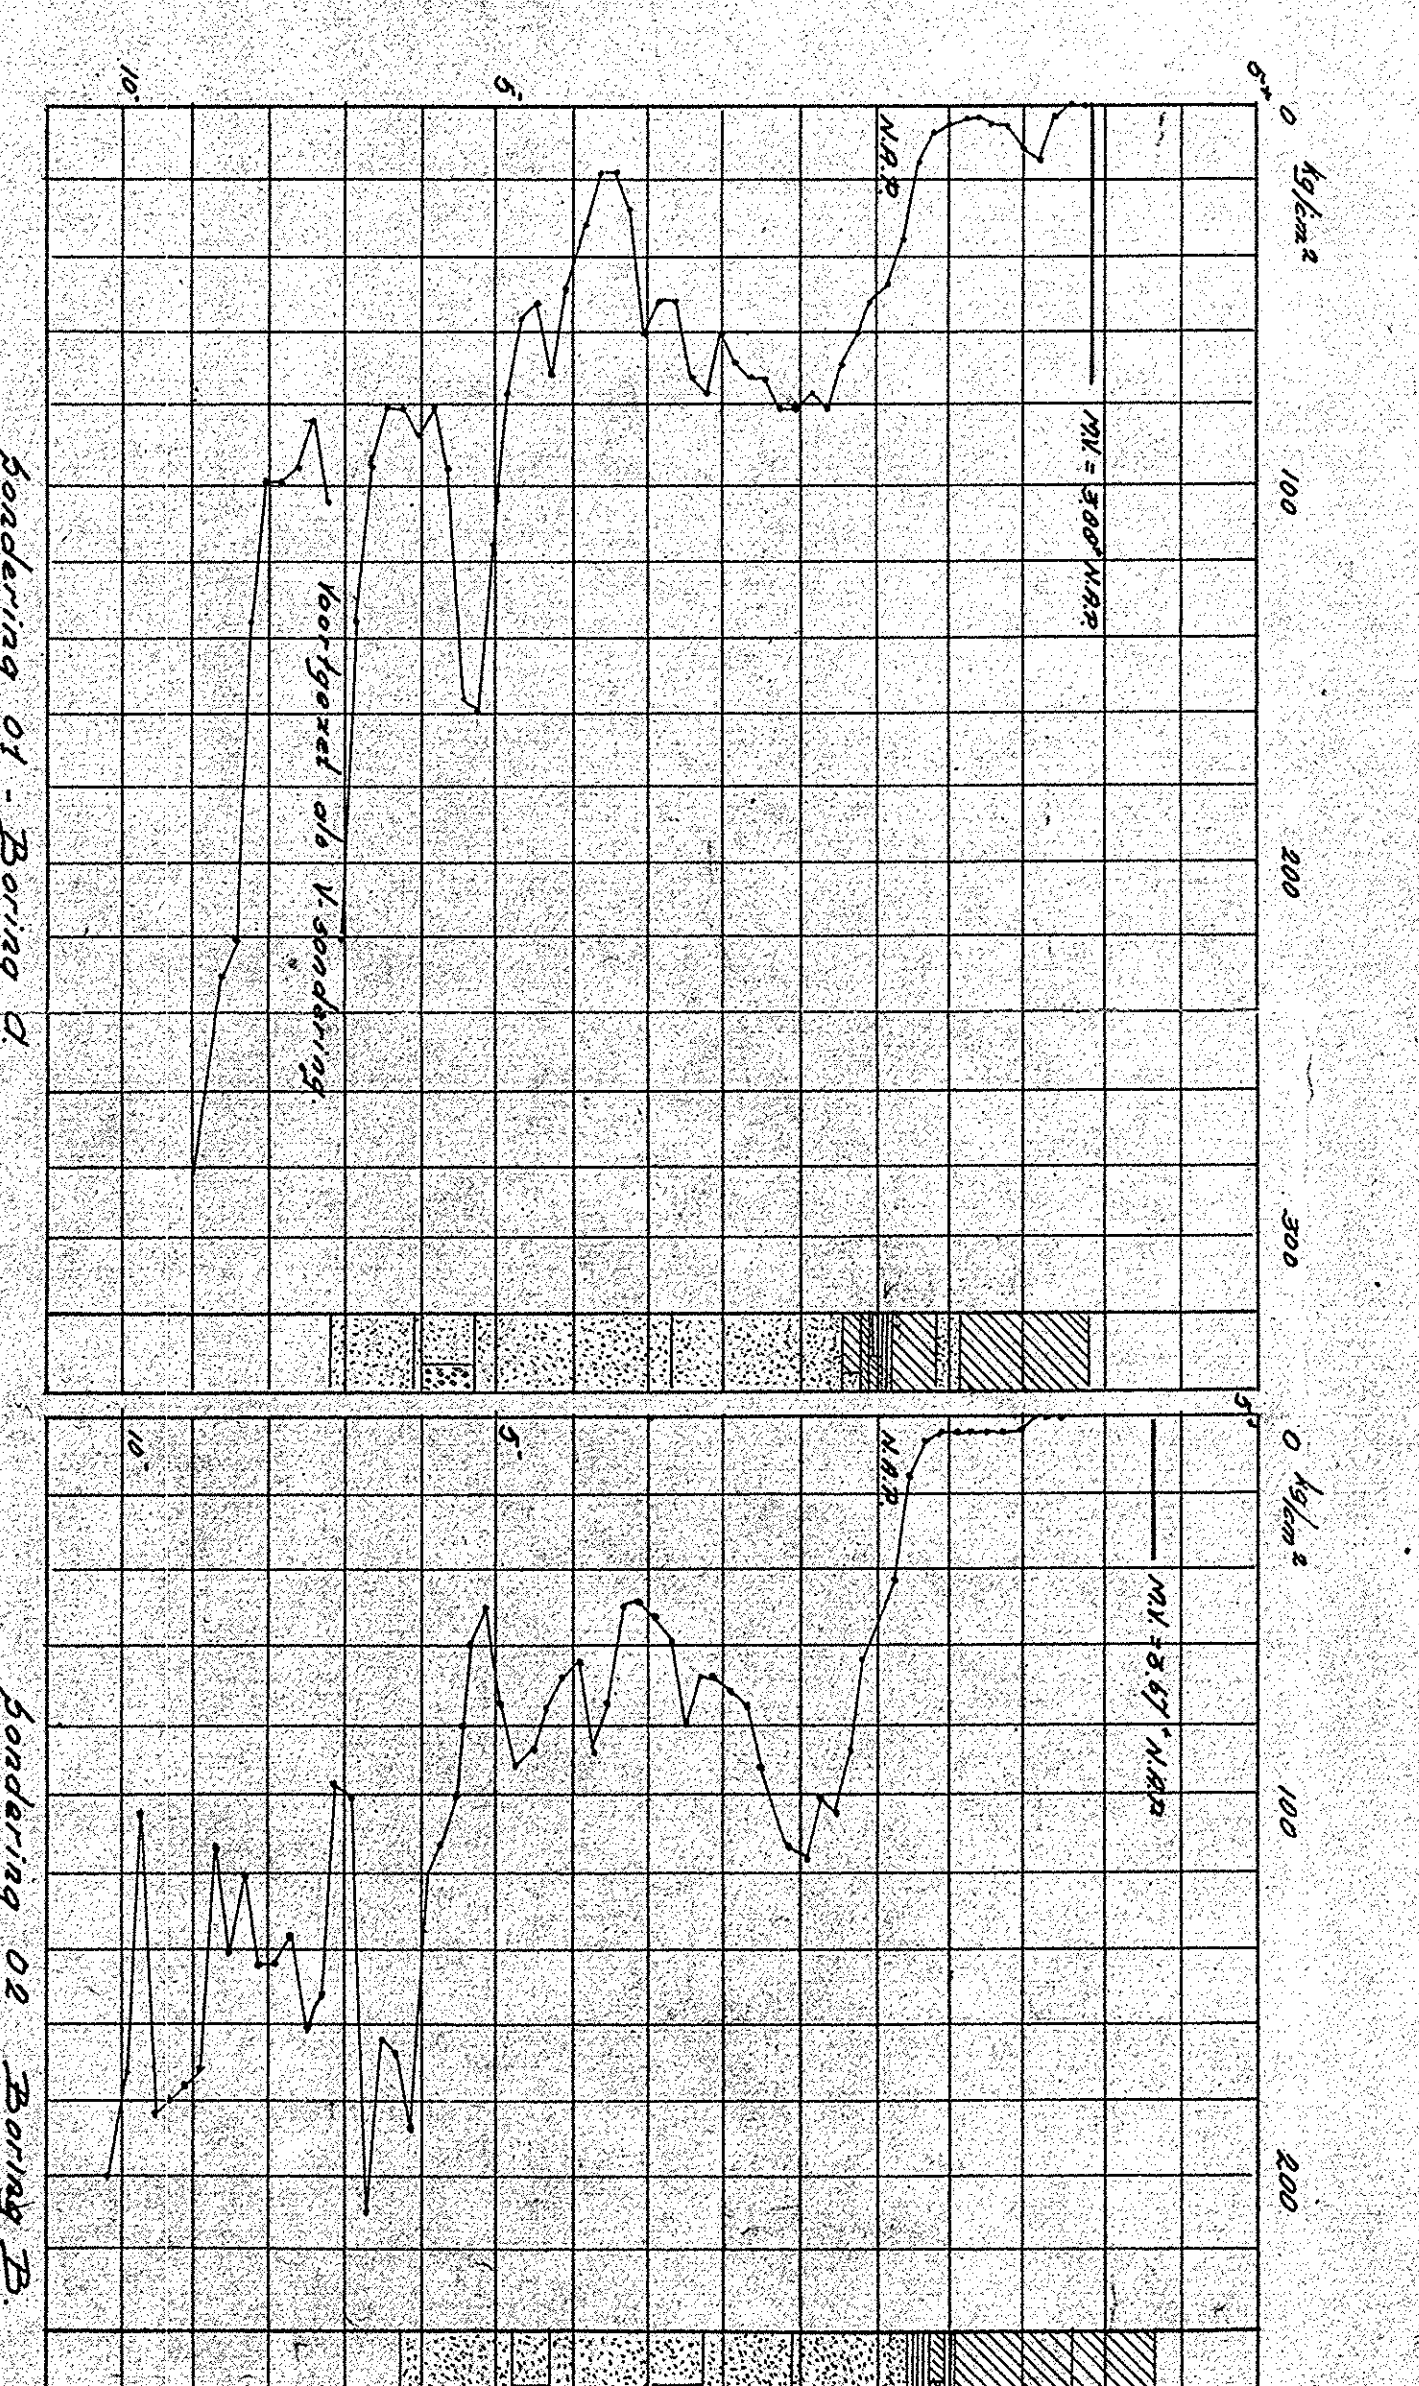

PALENPLA
SCHAL 1:100

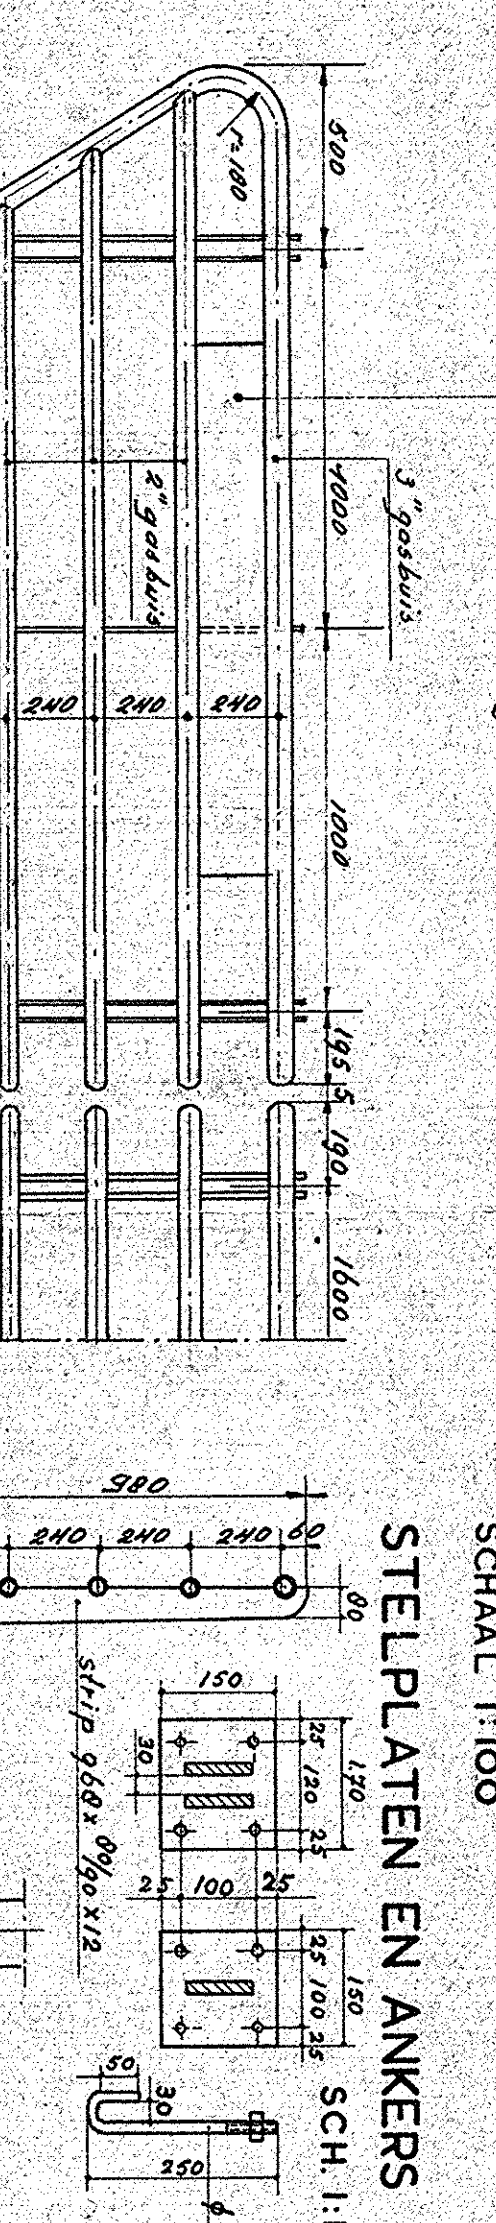

SITUATIE
SCHAAL 1:500

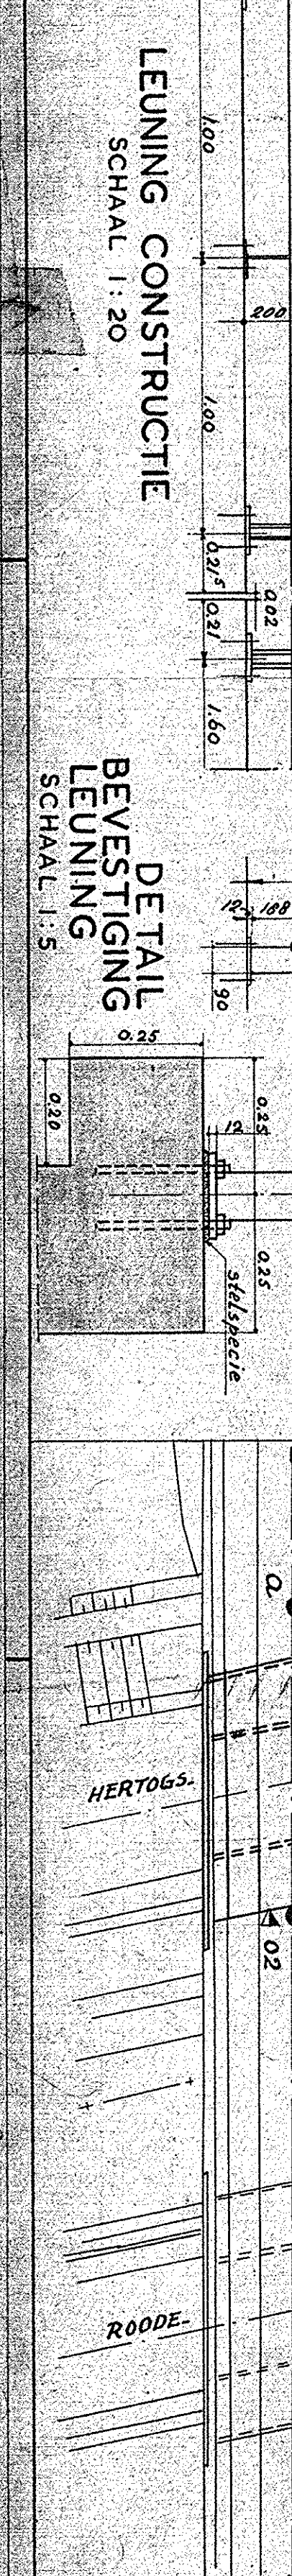

HALF BOVENAANZICHT DEK

HALF BOVENAANZICHT PULERS EN LANDHOOFDE
SCHAAL 1:50

LEUNING CONSTRUCTION

DETAIL BEVESTIGING

0.20