




DOORSN. A-A.
AANZICHT VLEUGEL.

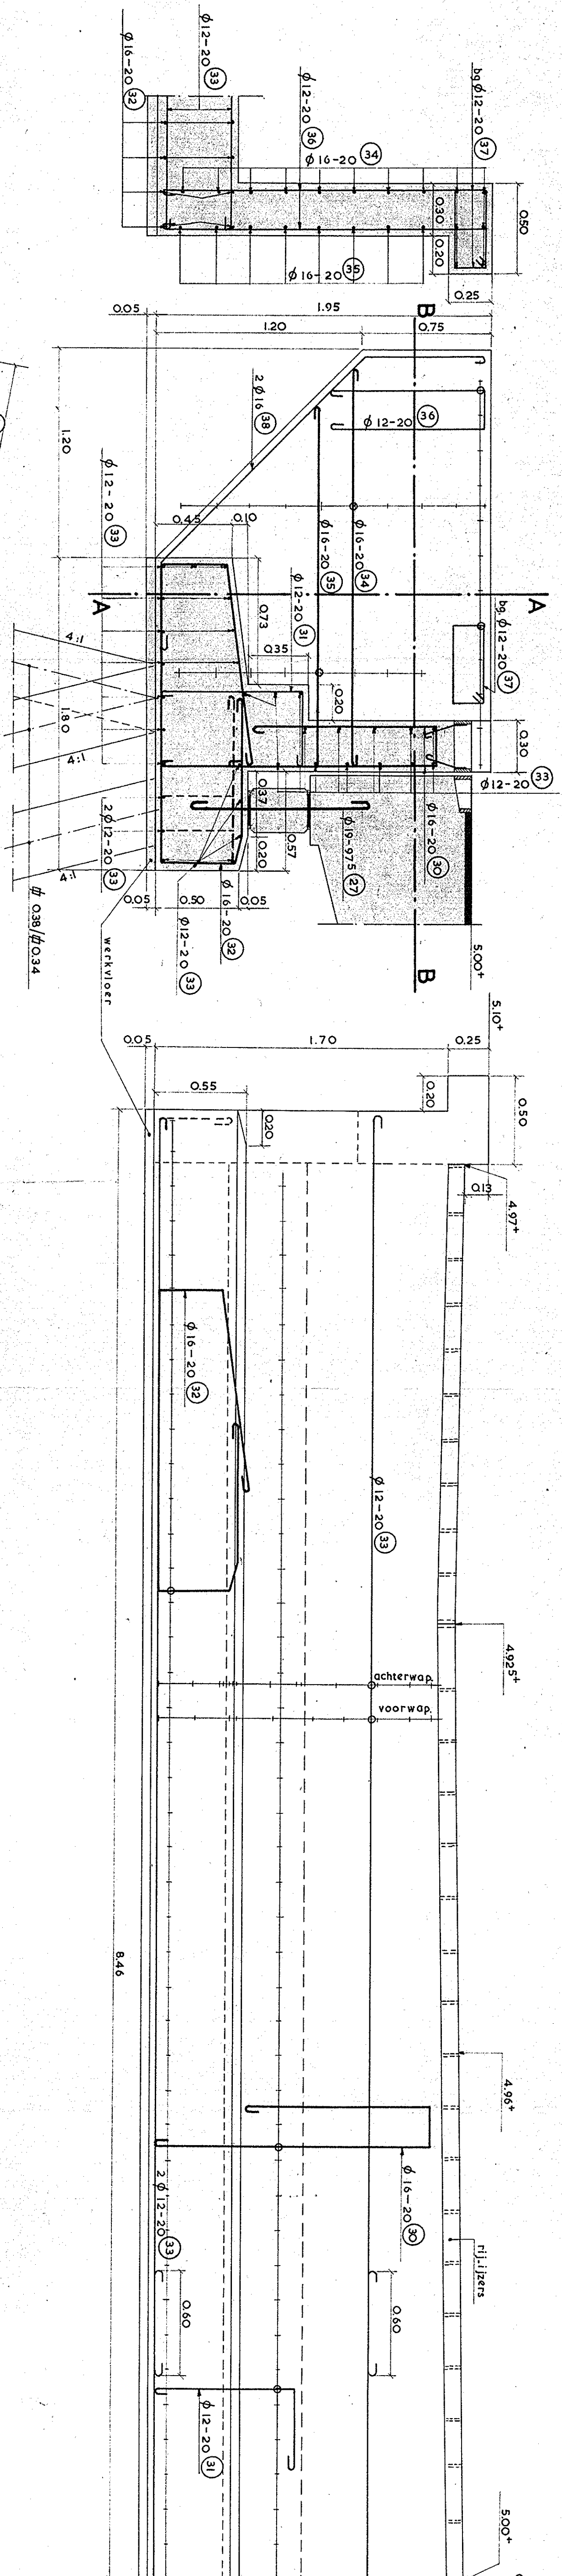


HALF AANZICHT LANDHOOFD

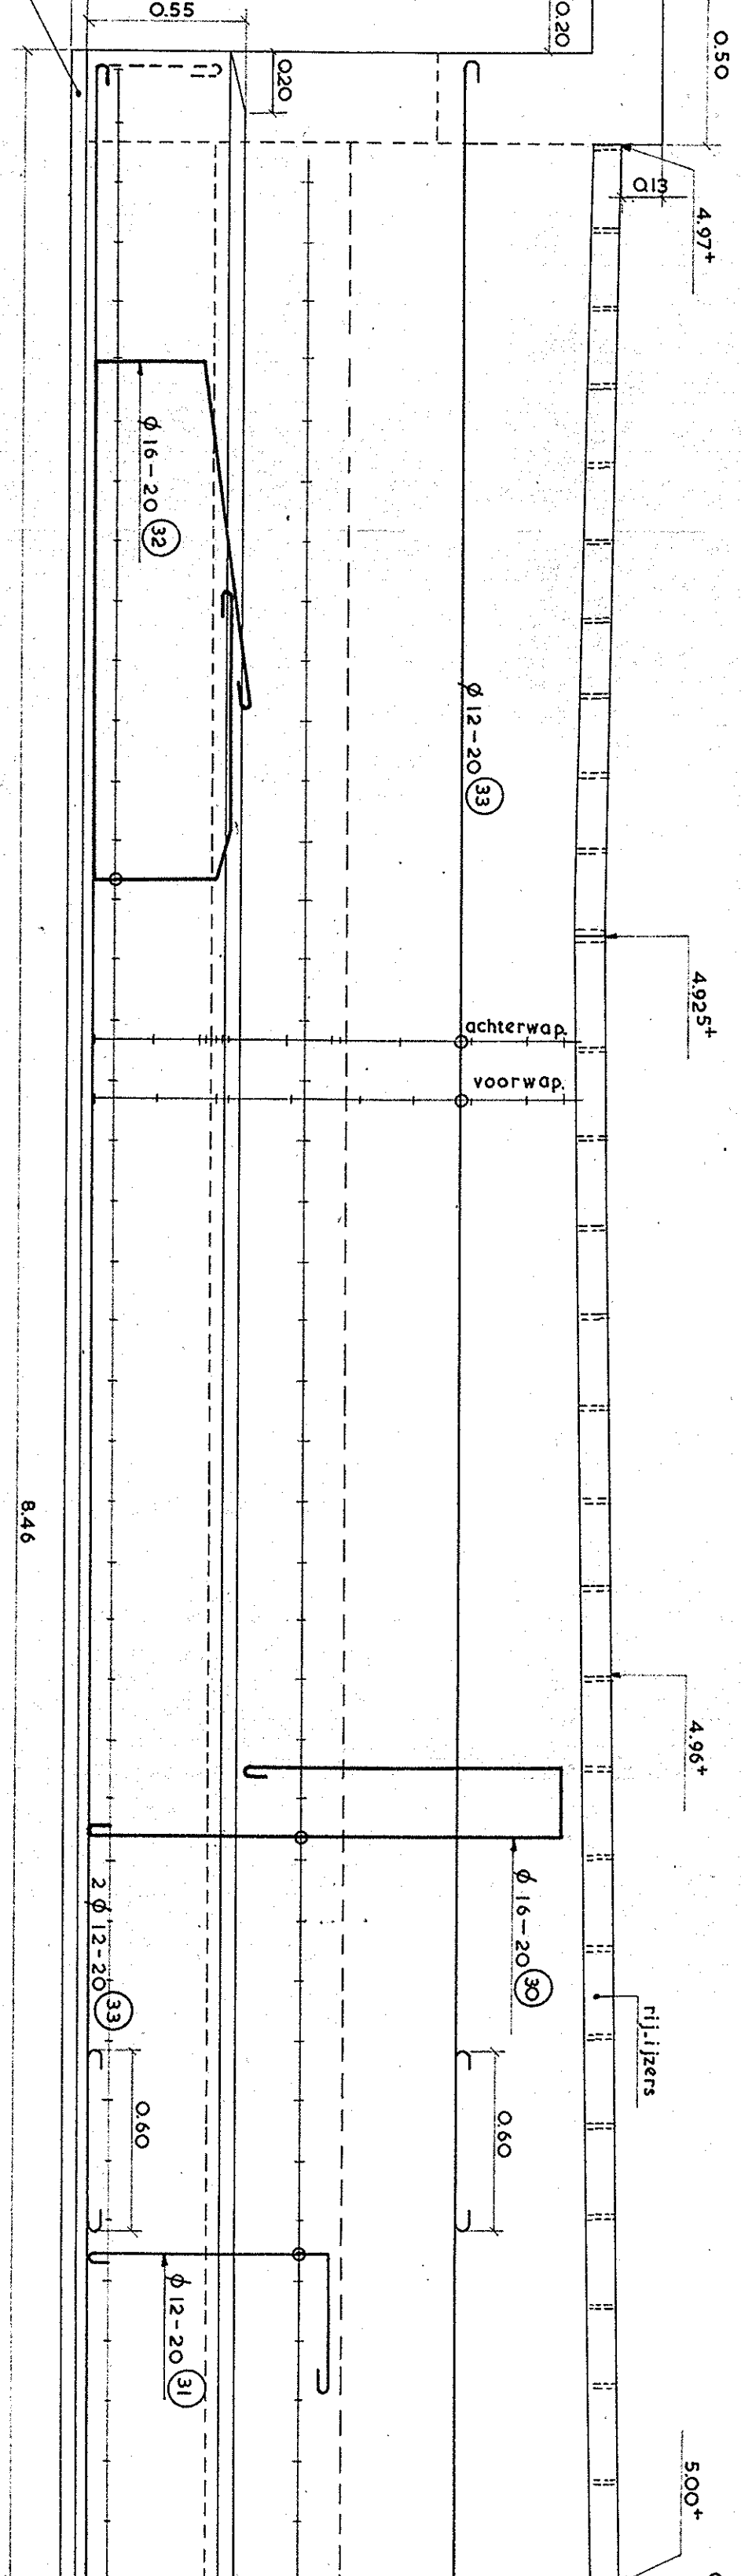


AANZICHT PULER

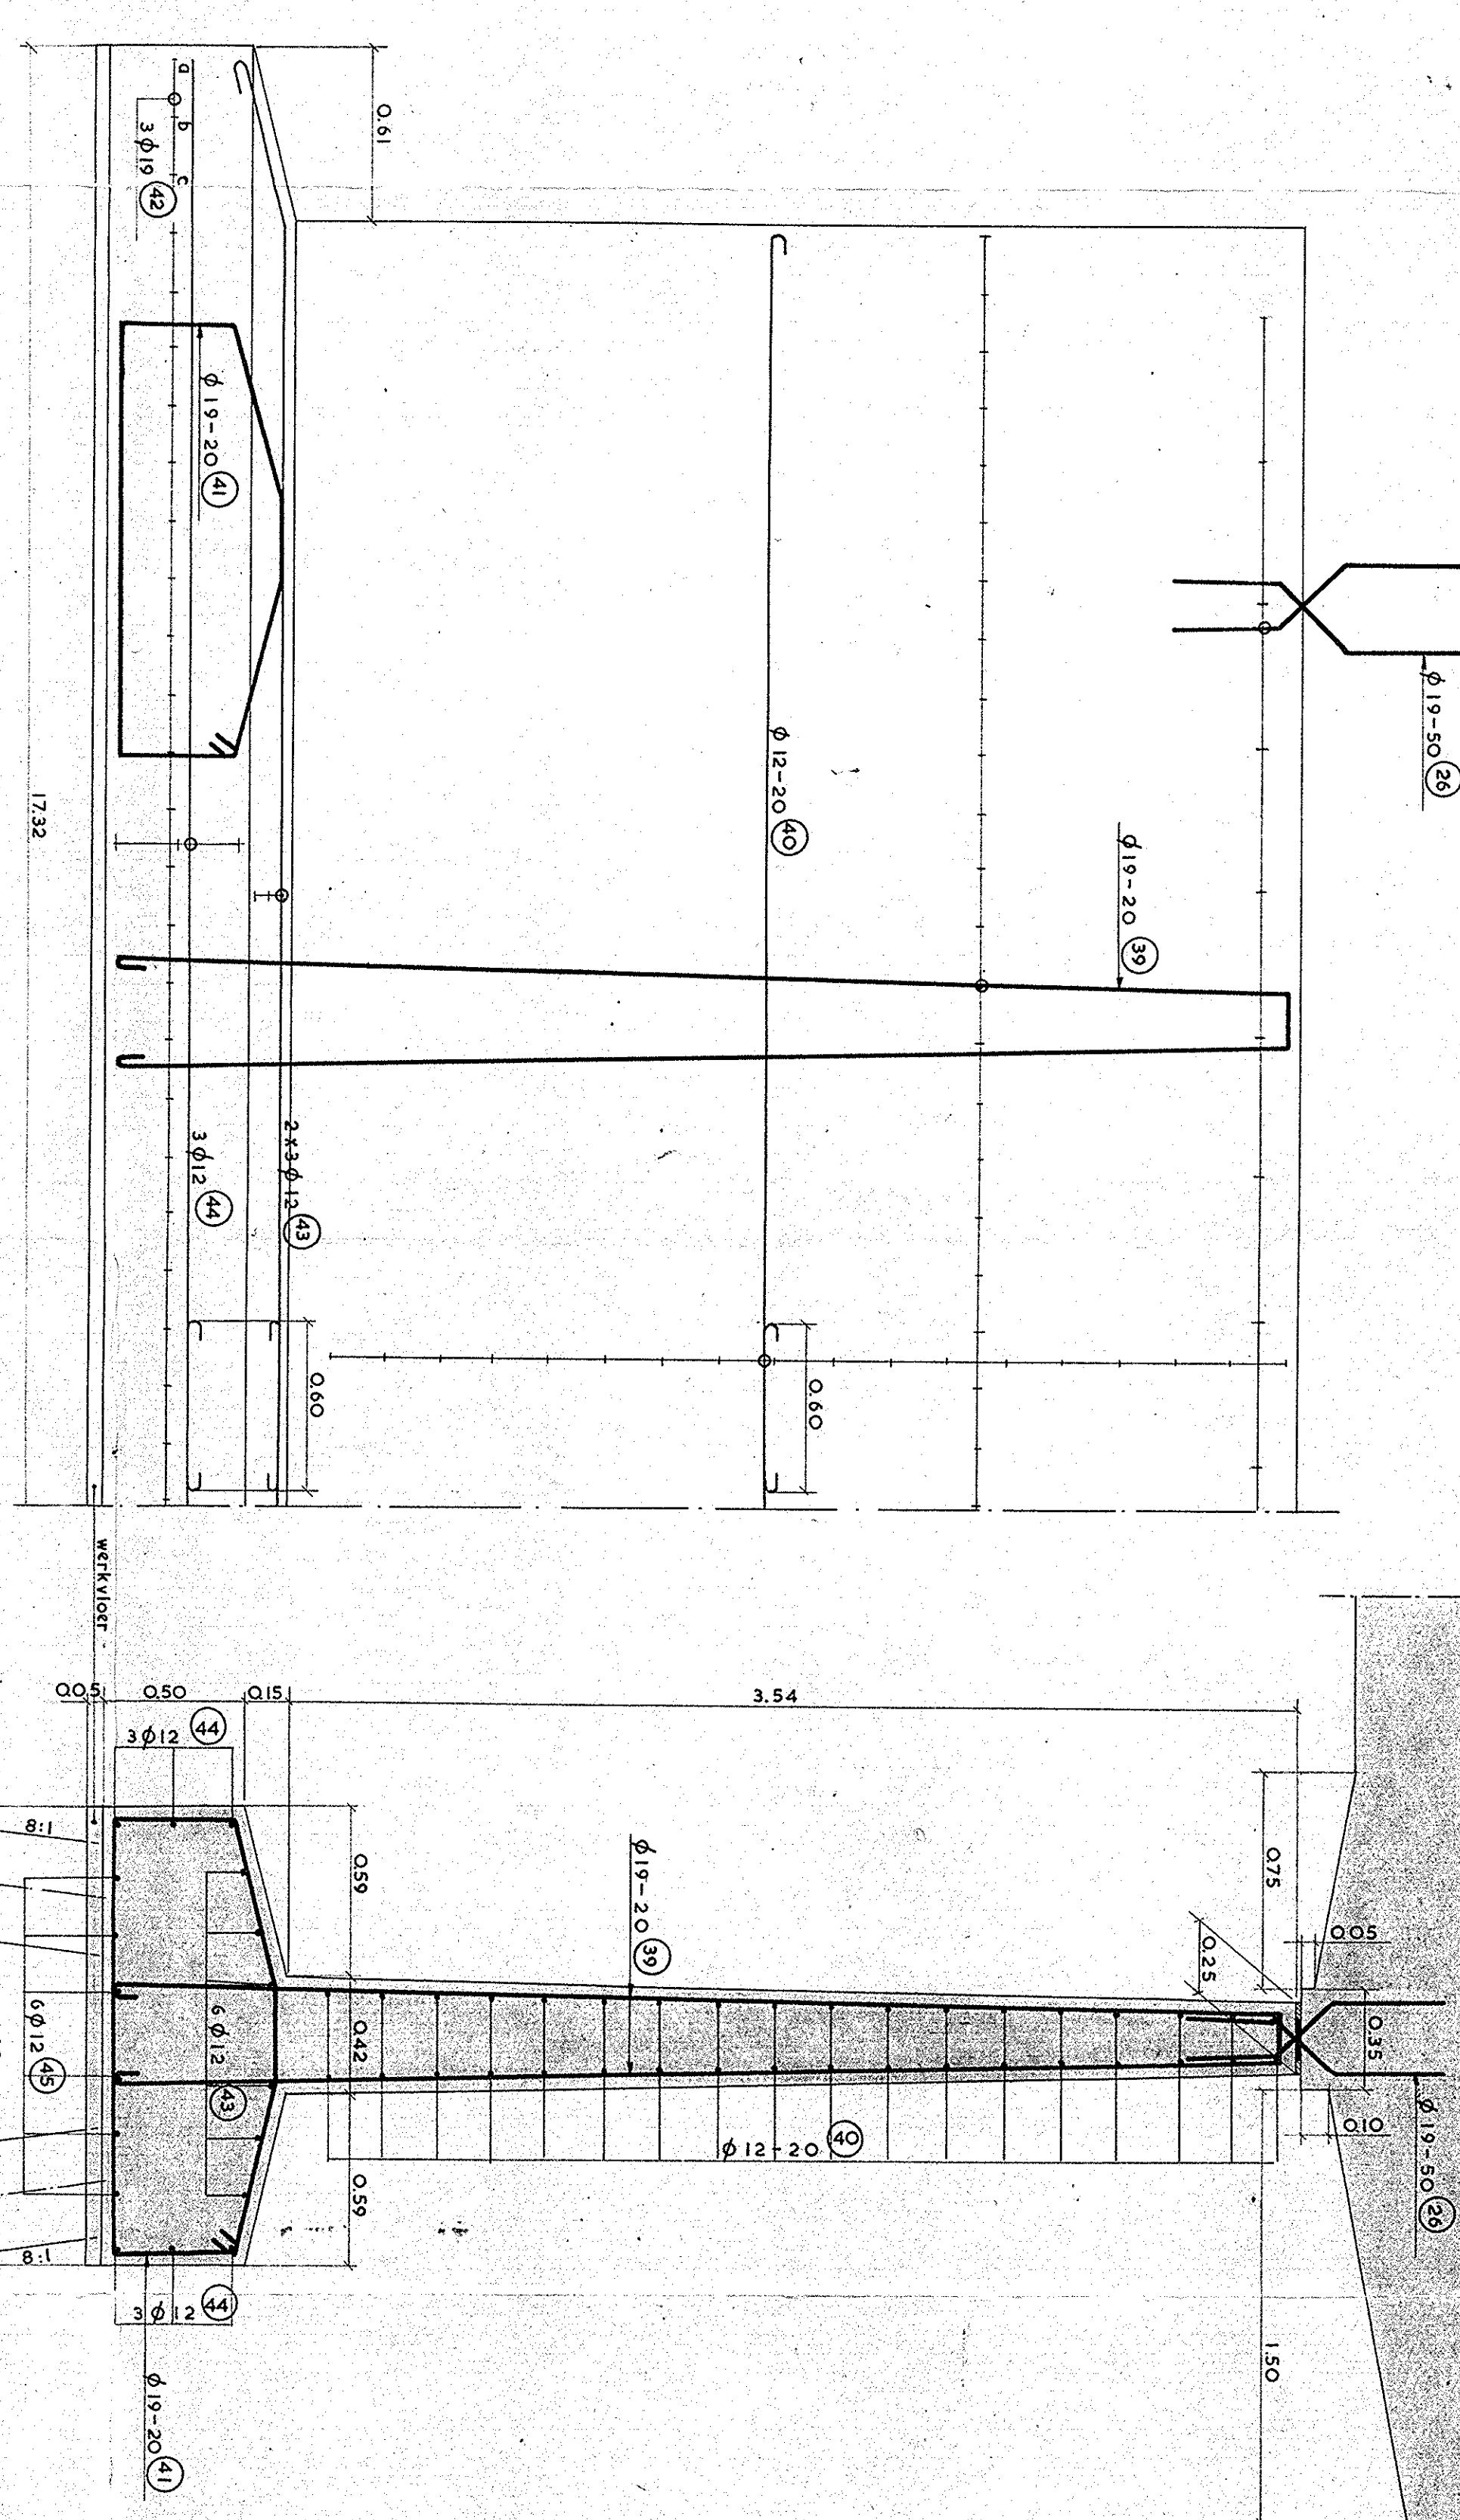


AANZICHT PULER

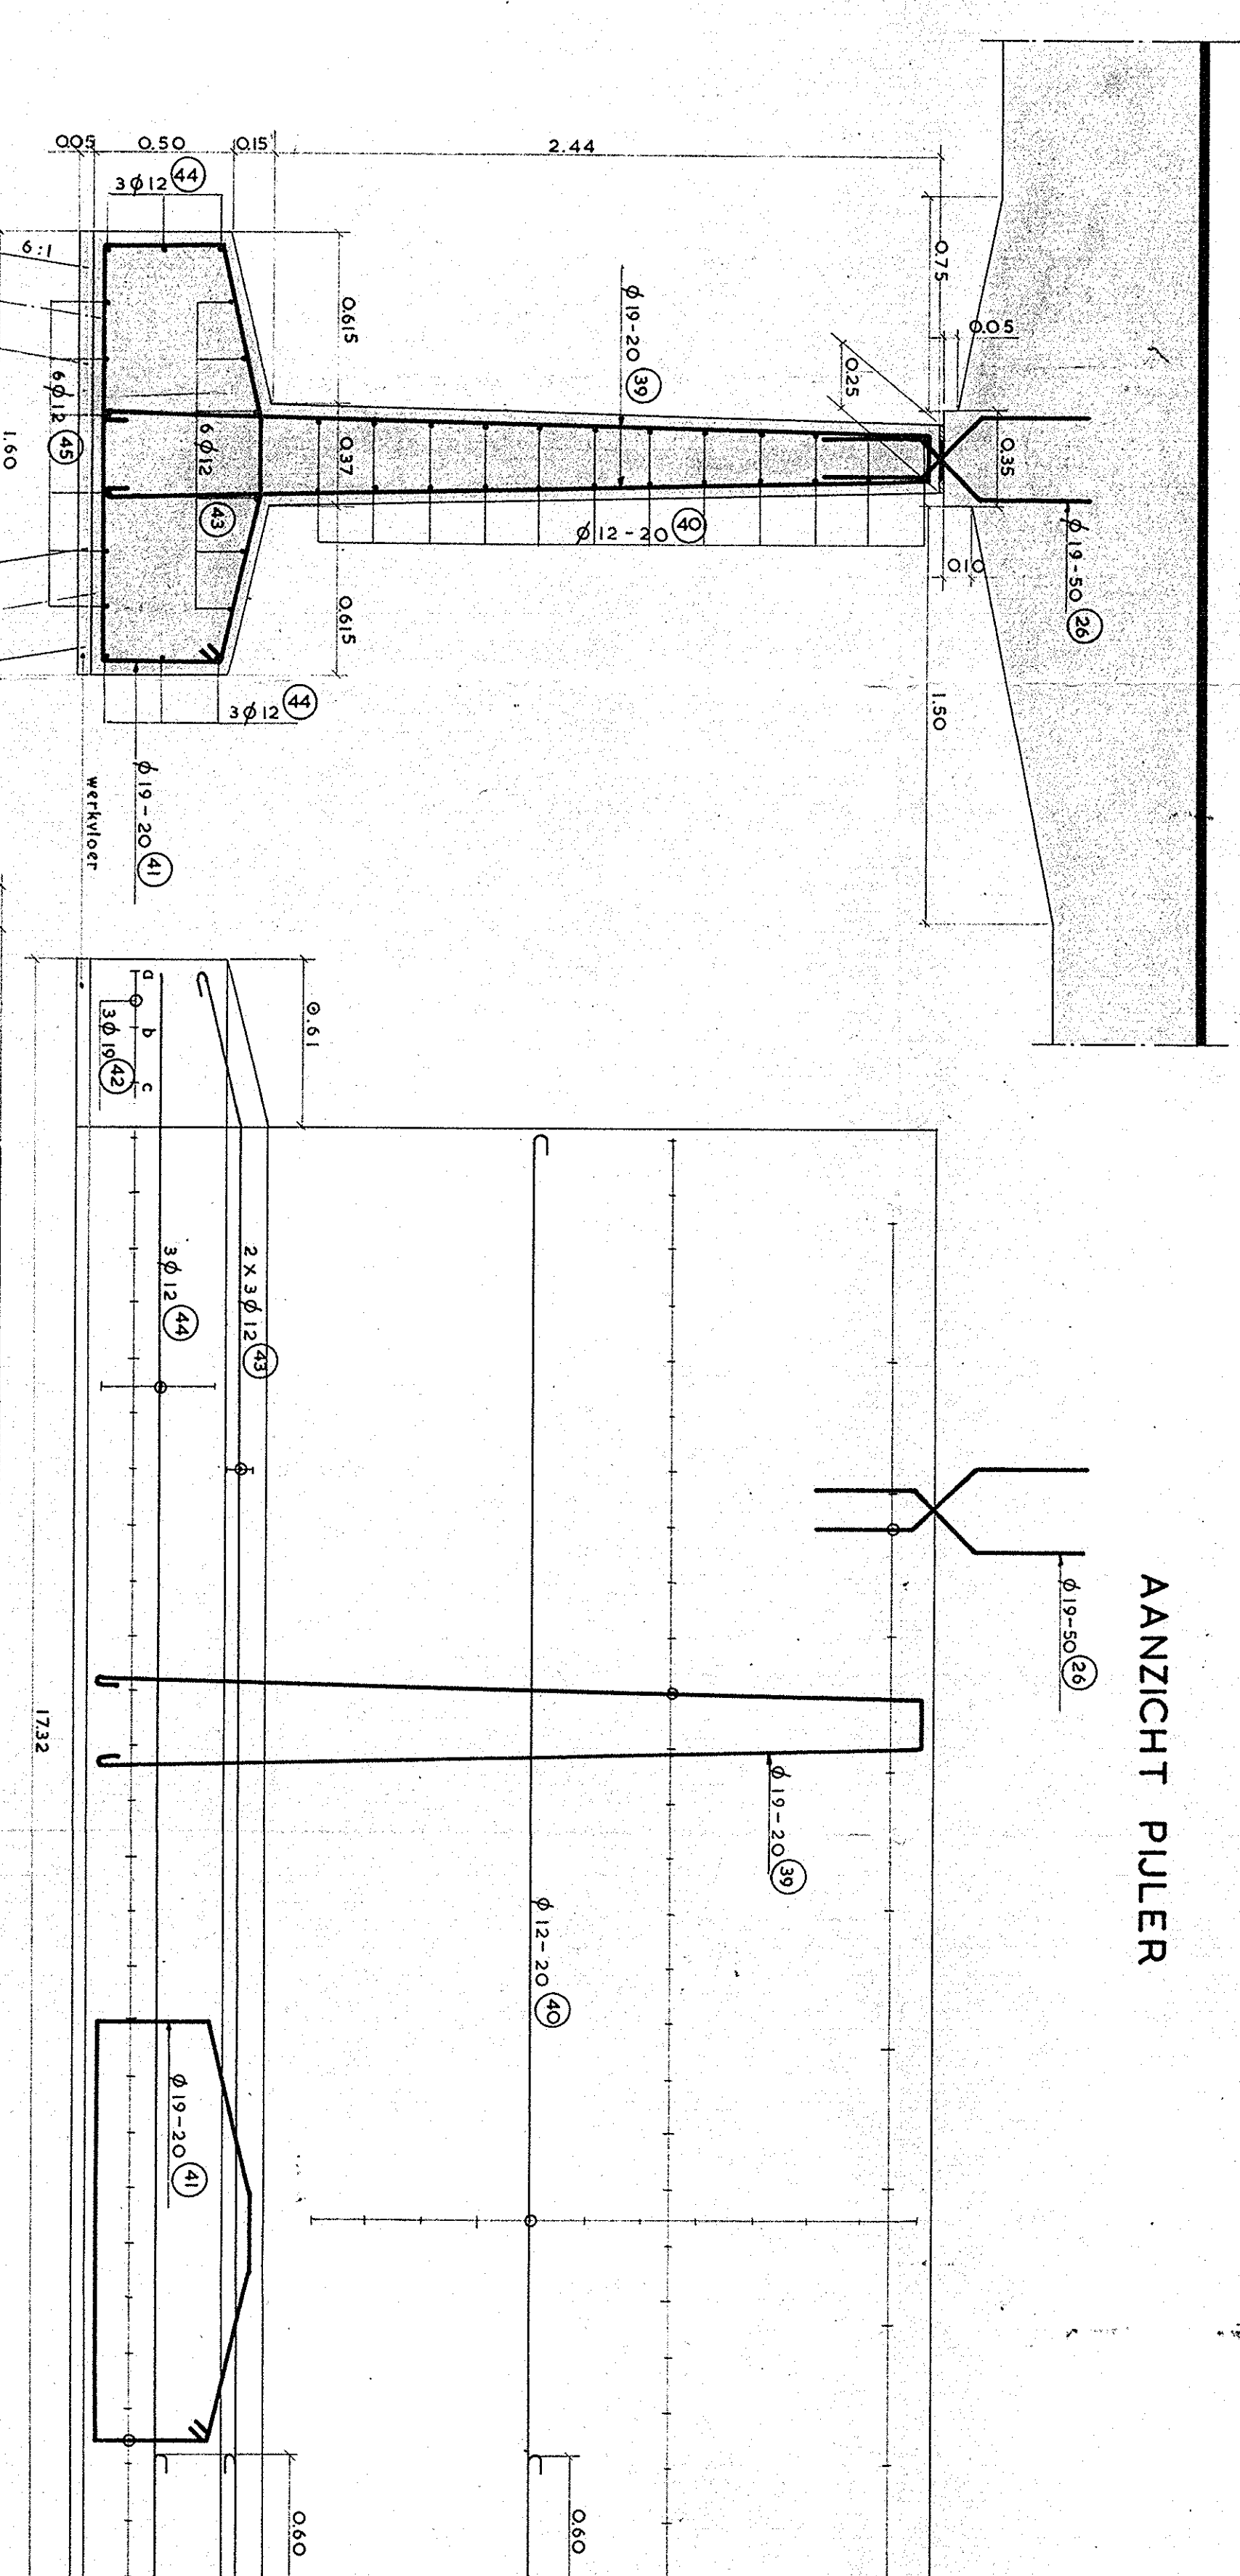



DOORSN. B-B.

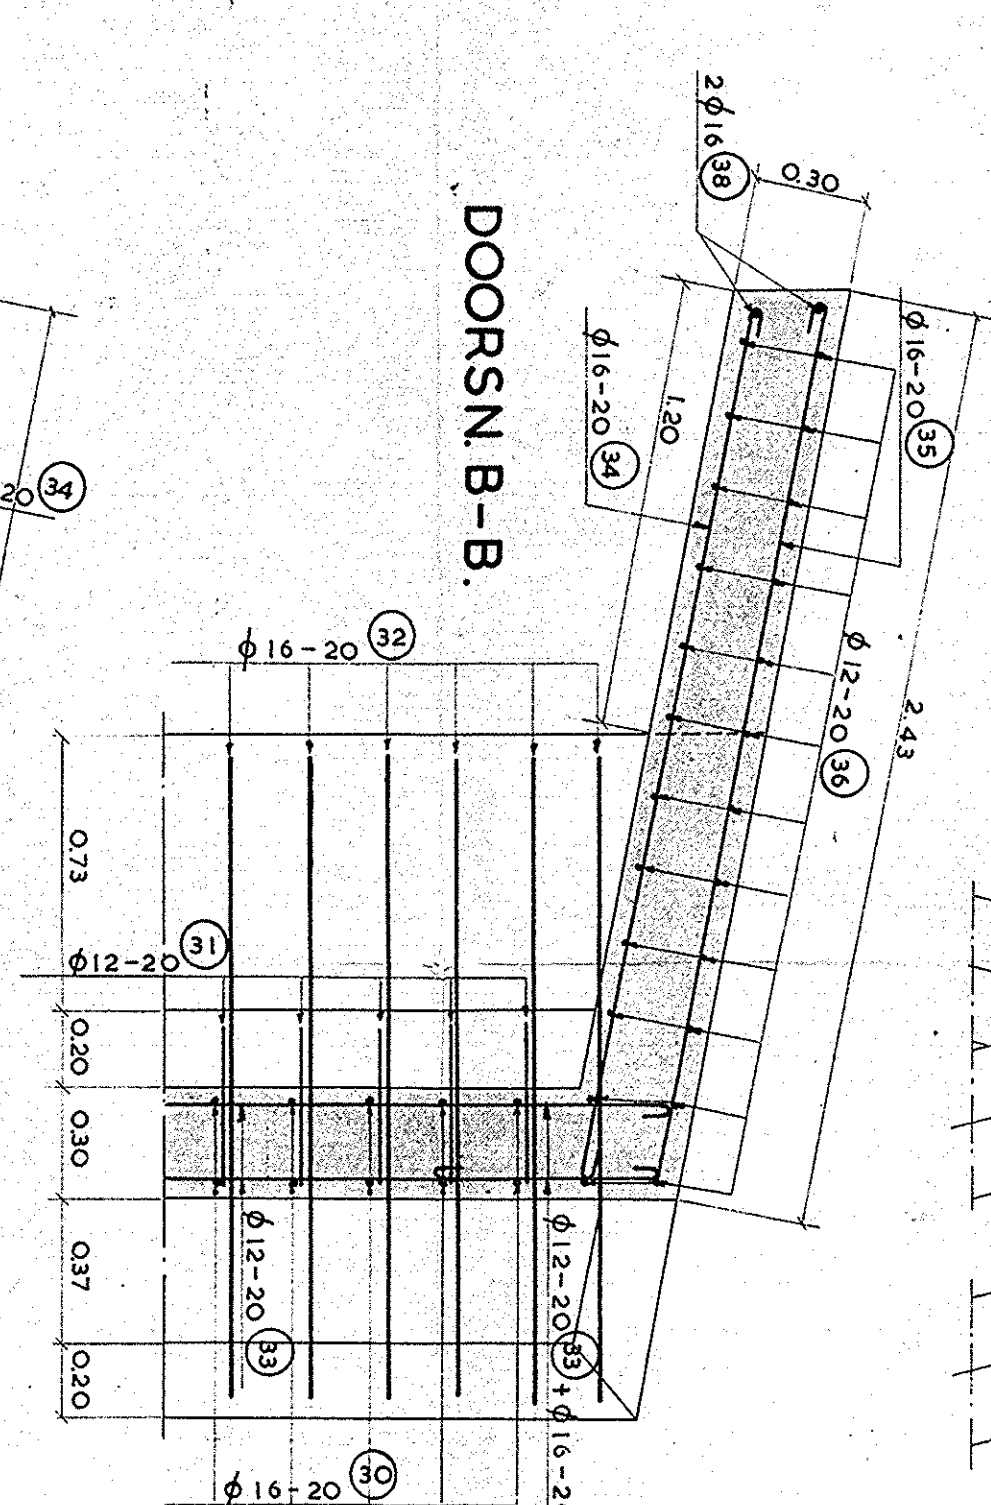

BOV. AANZ. VLEUGEL

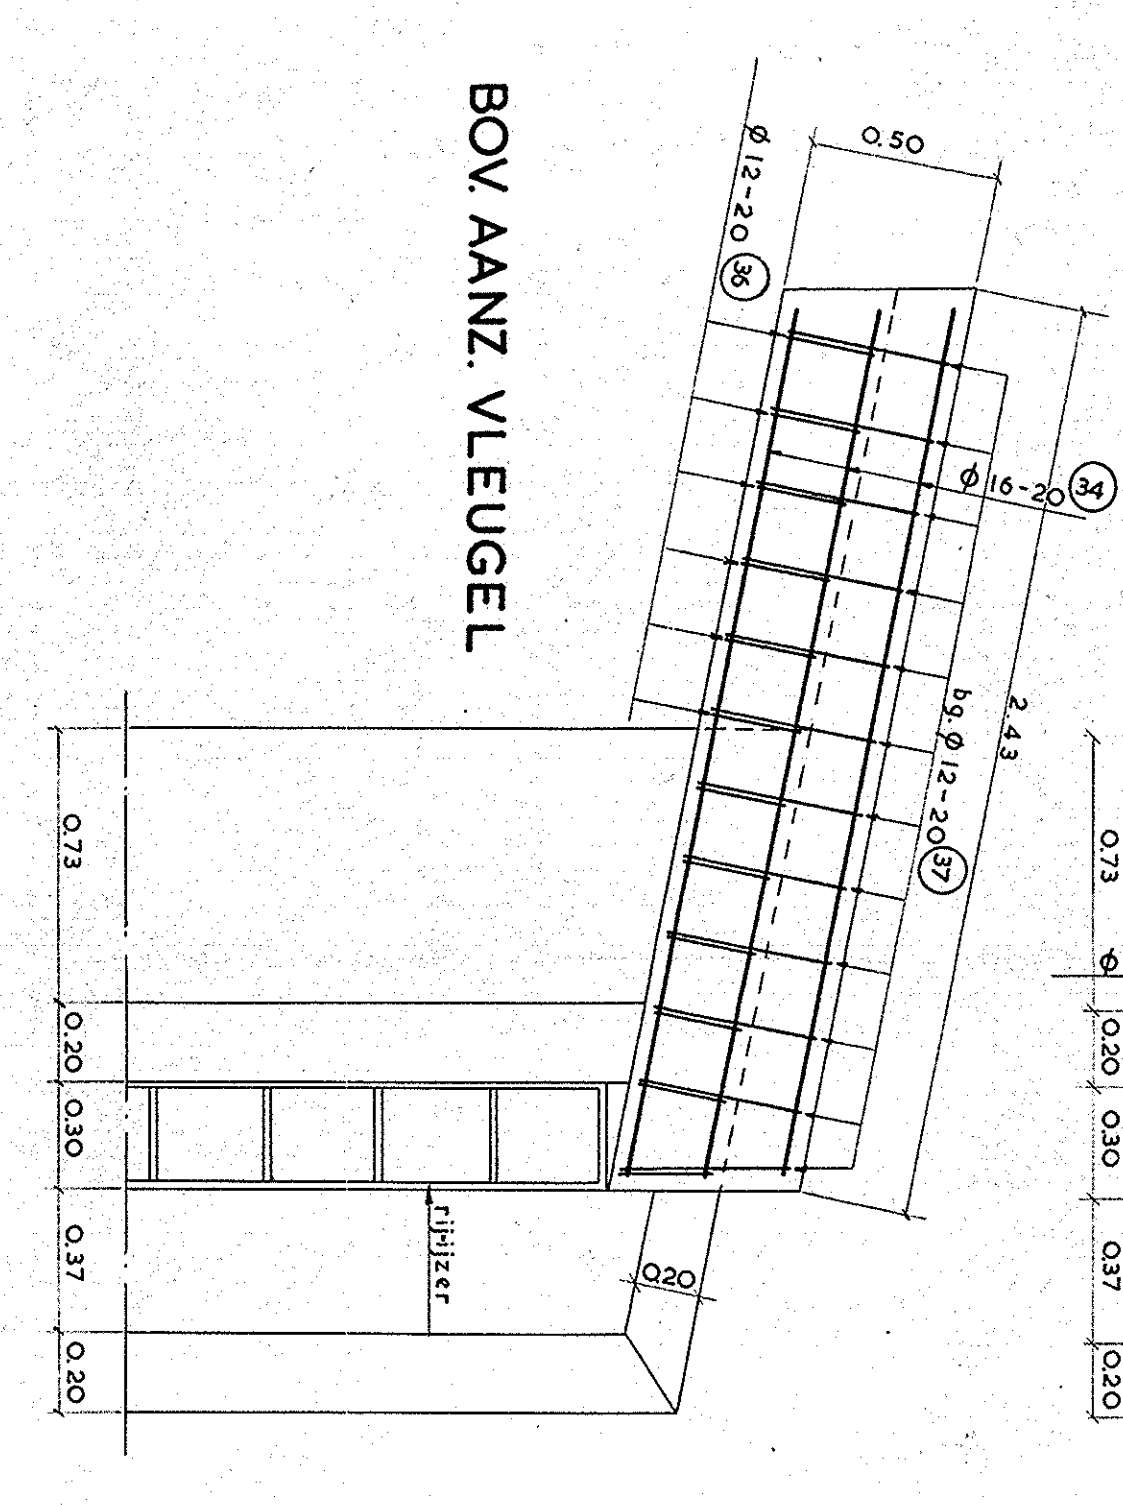


DOORSN. PULER
HERTOGSWETERING.

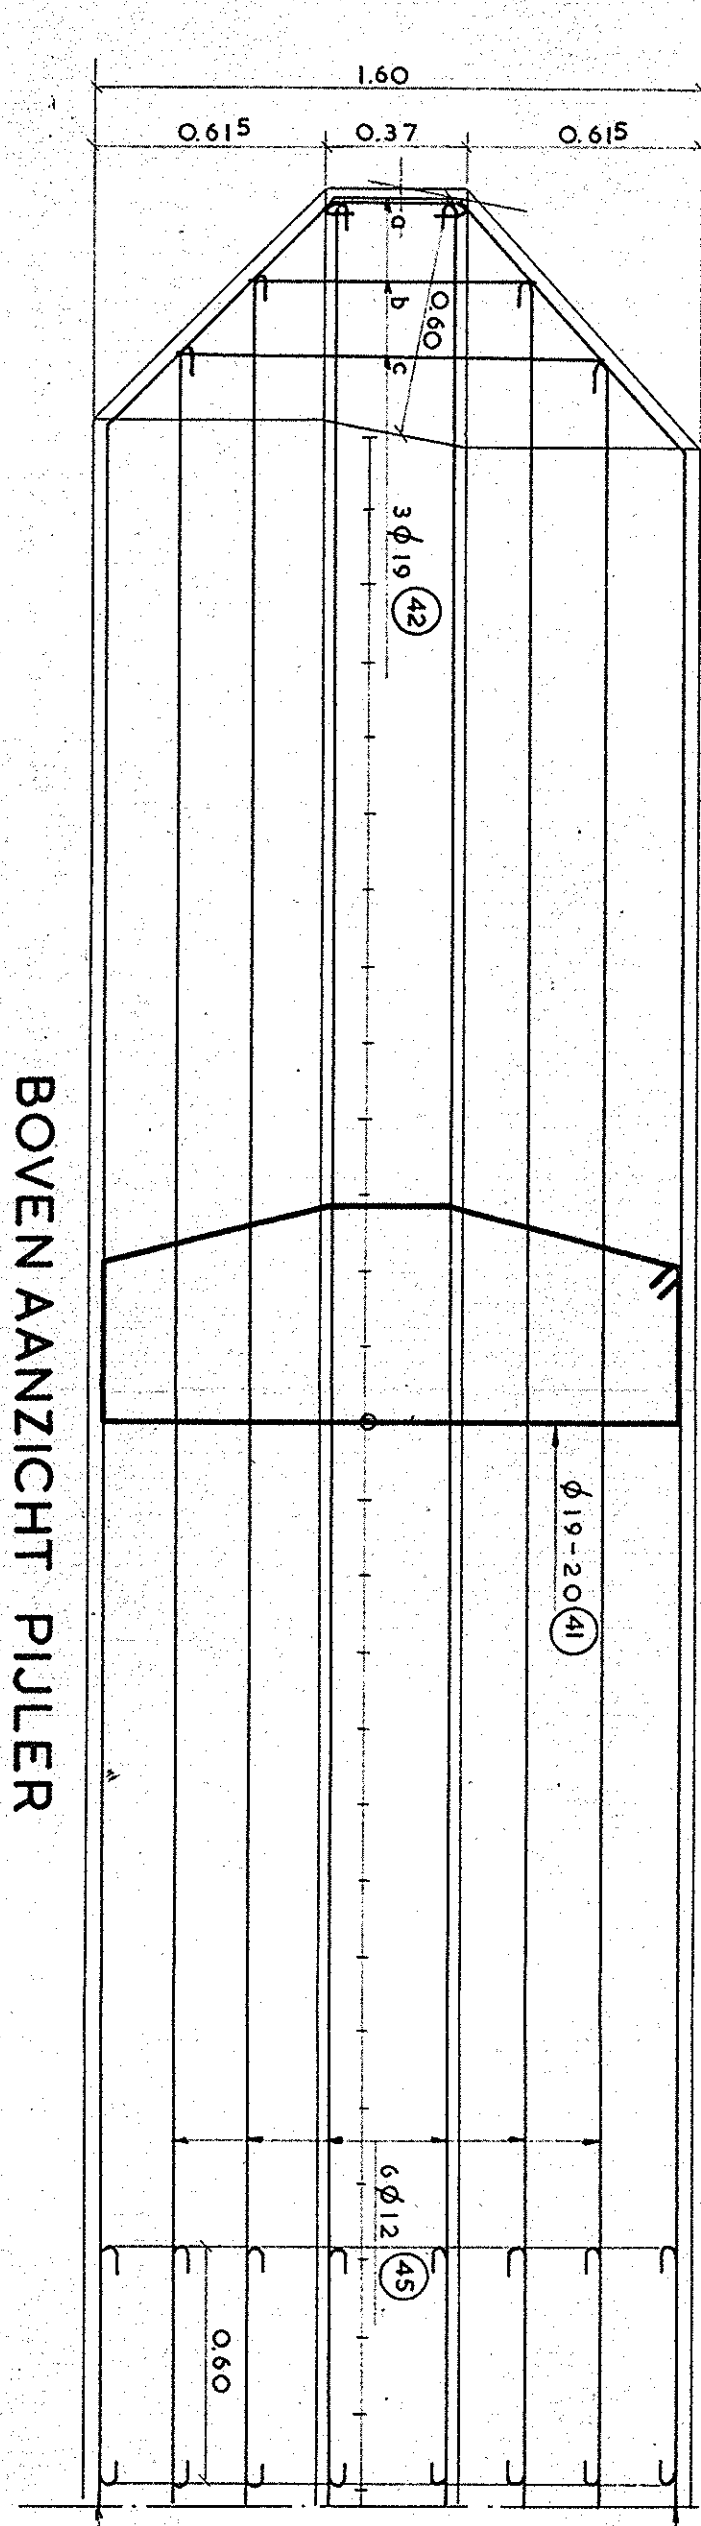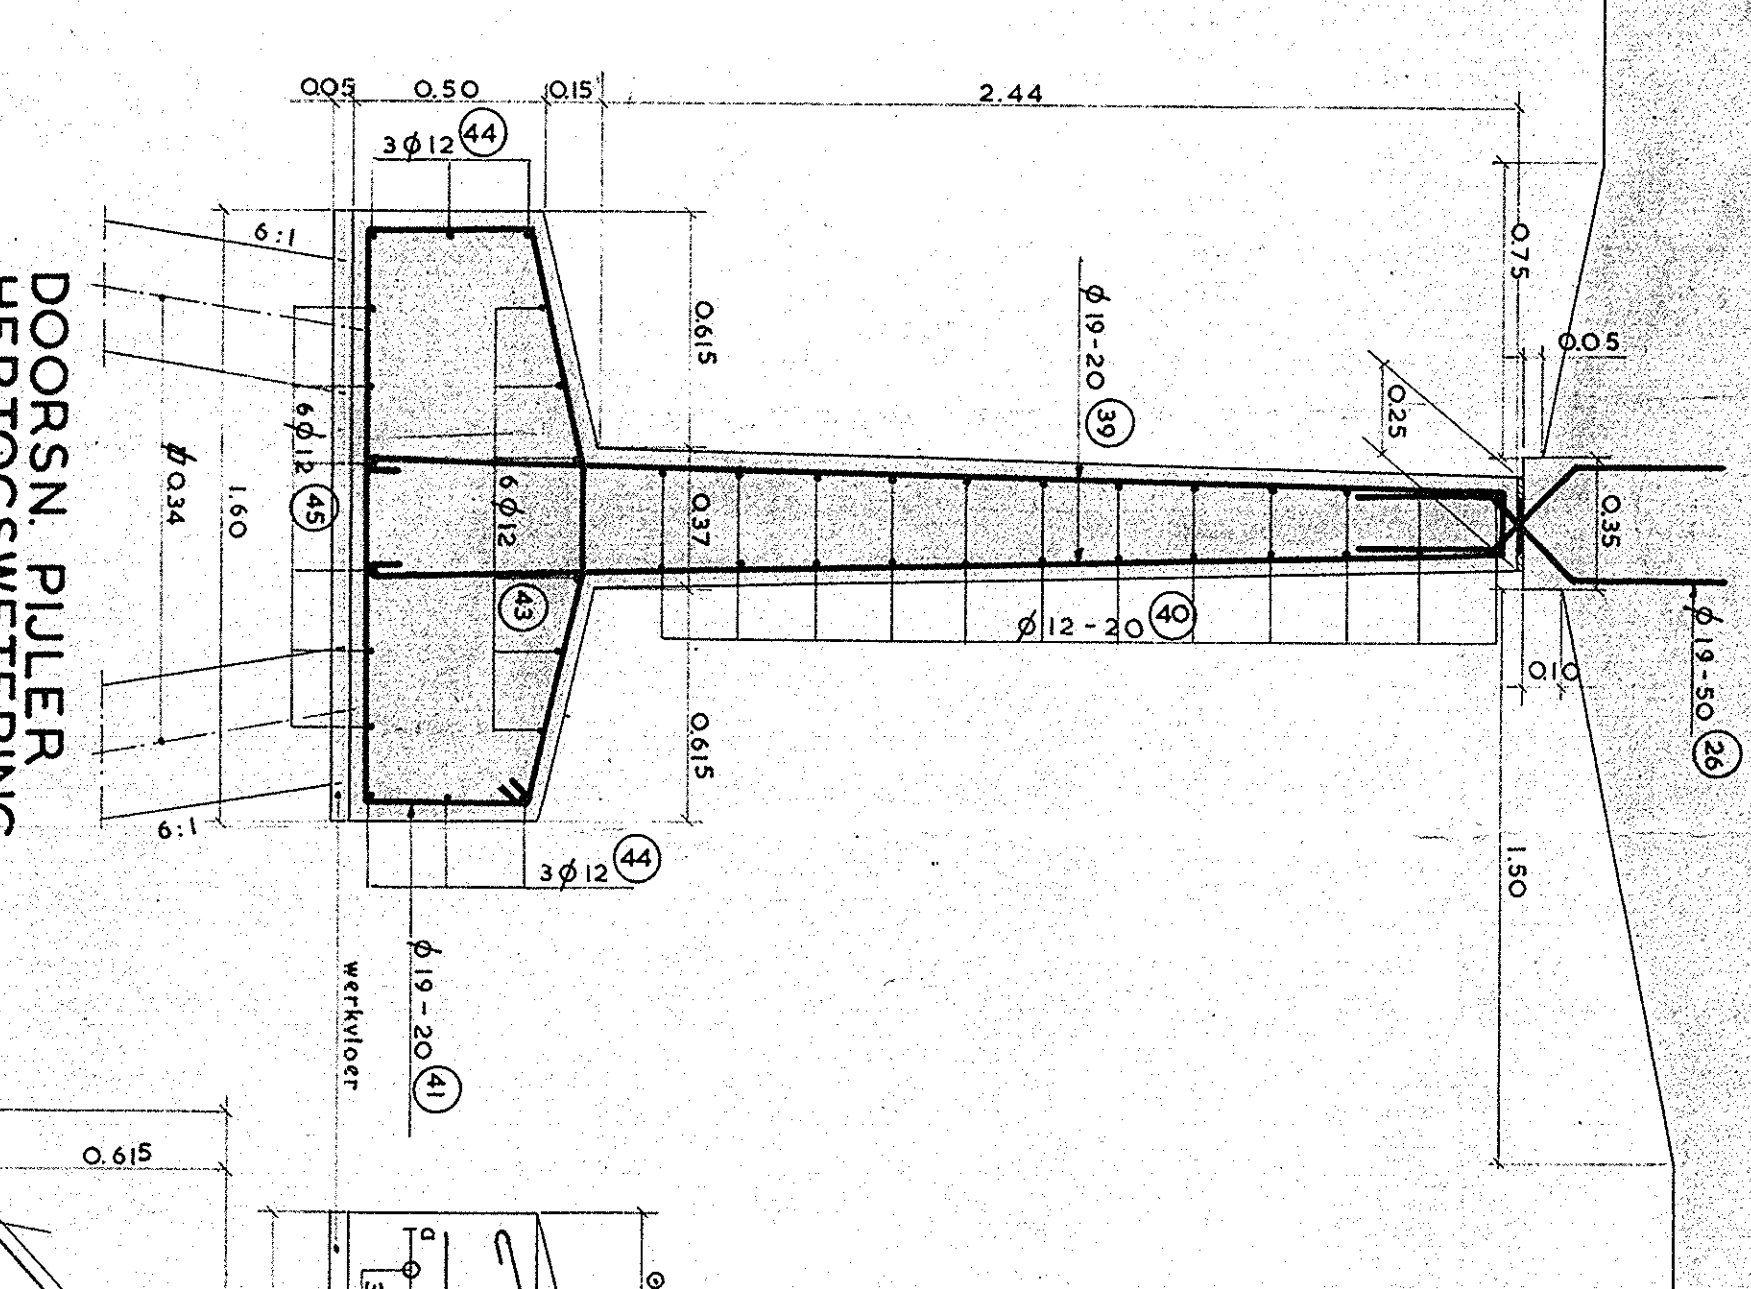


BOVEN AANZICHT PULER


BOVEN AANZICHT PULER

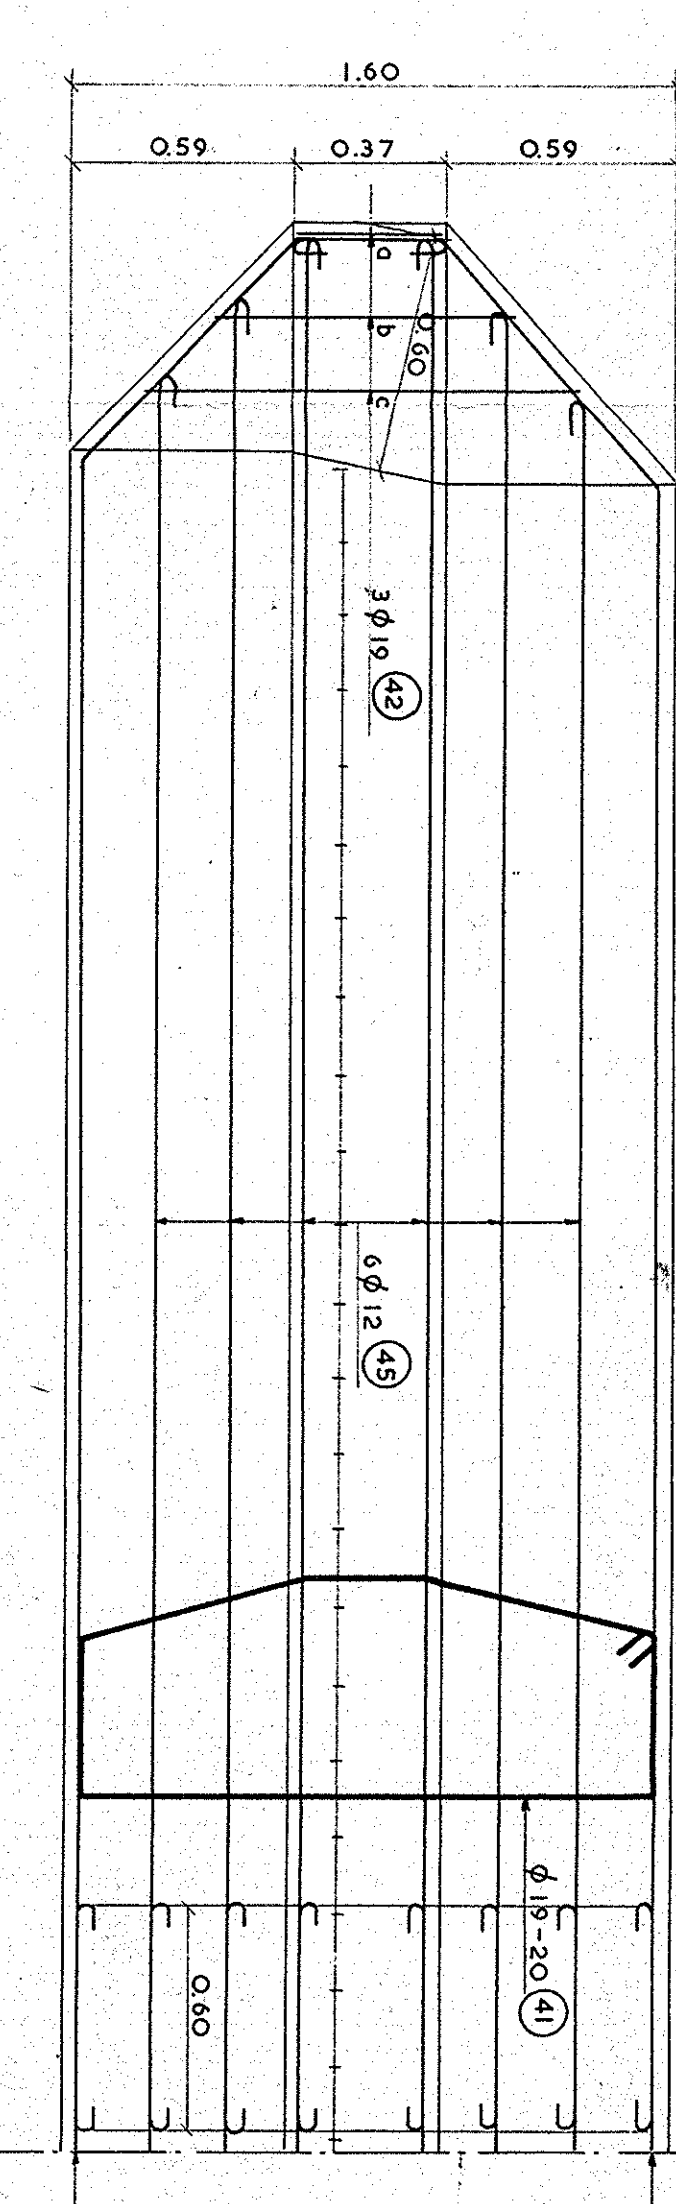


VERBINDING DEK MET PULER

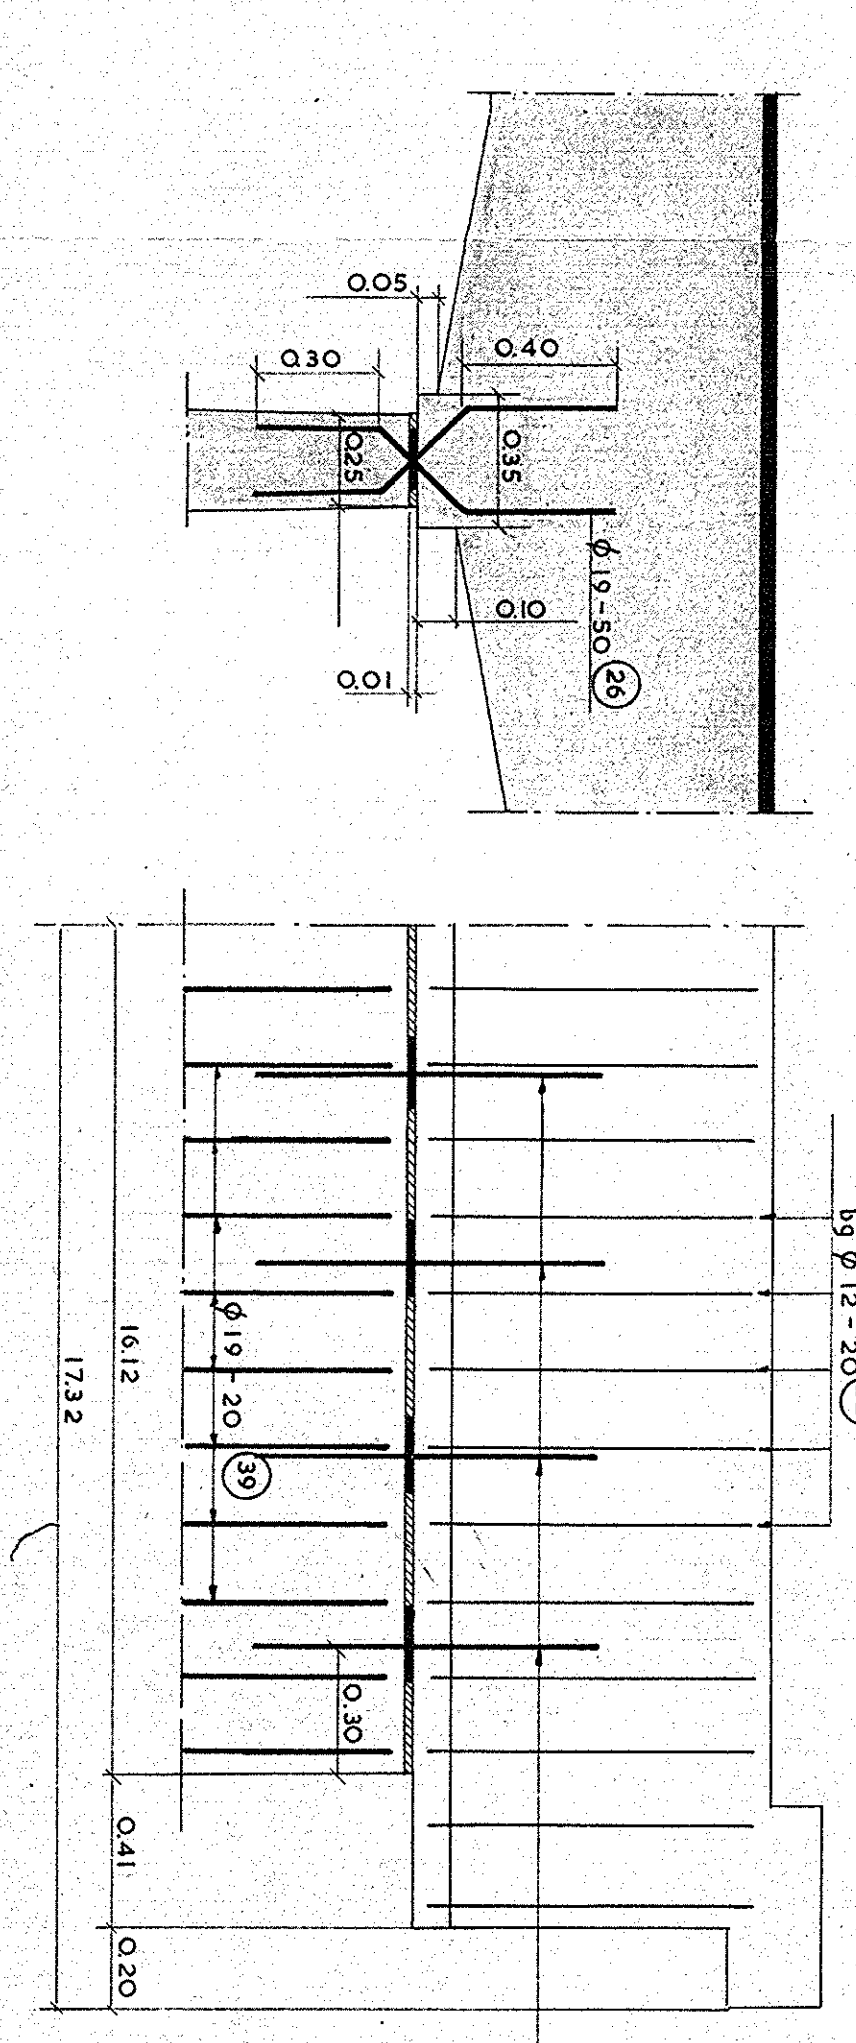

DOORSN. PULER
ROODE WETERING.

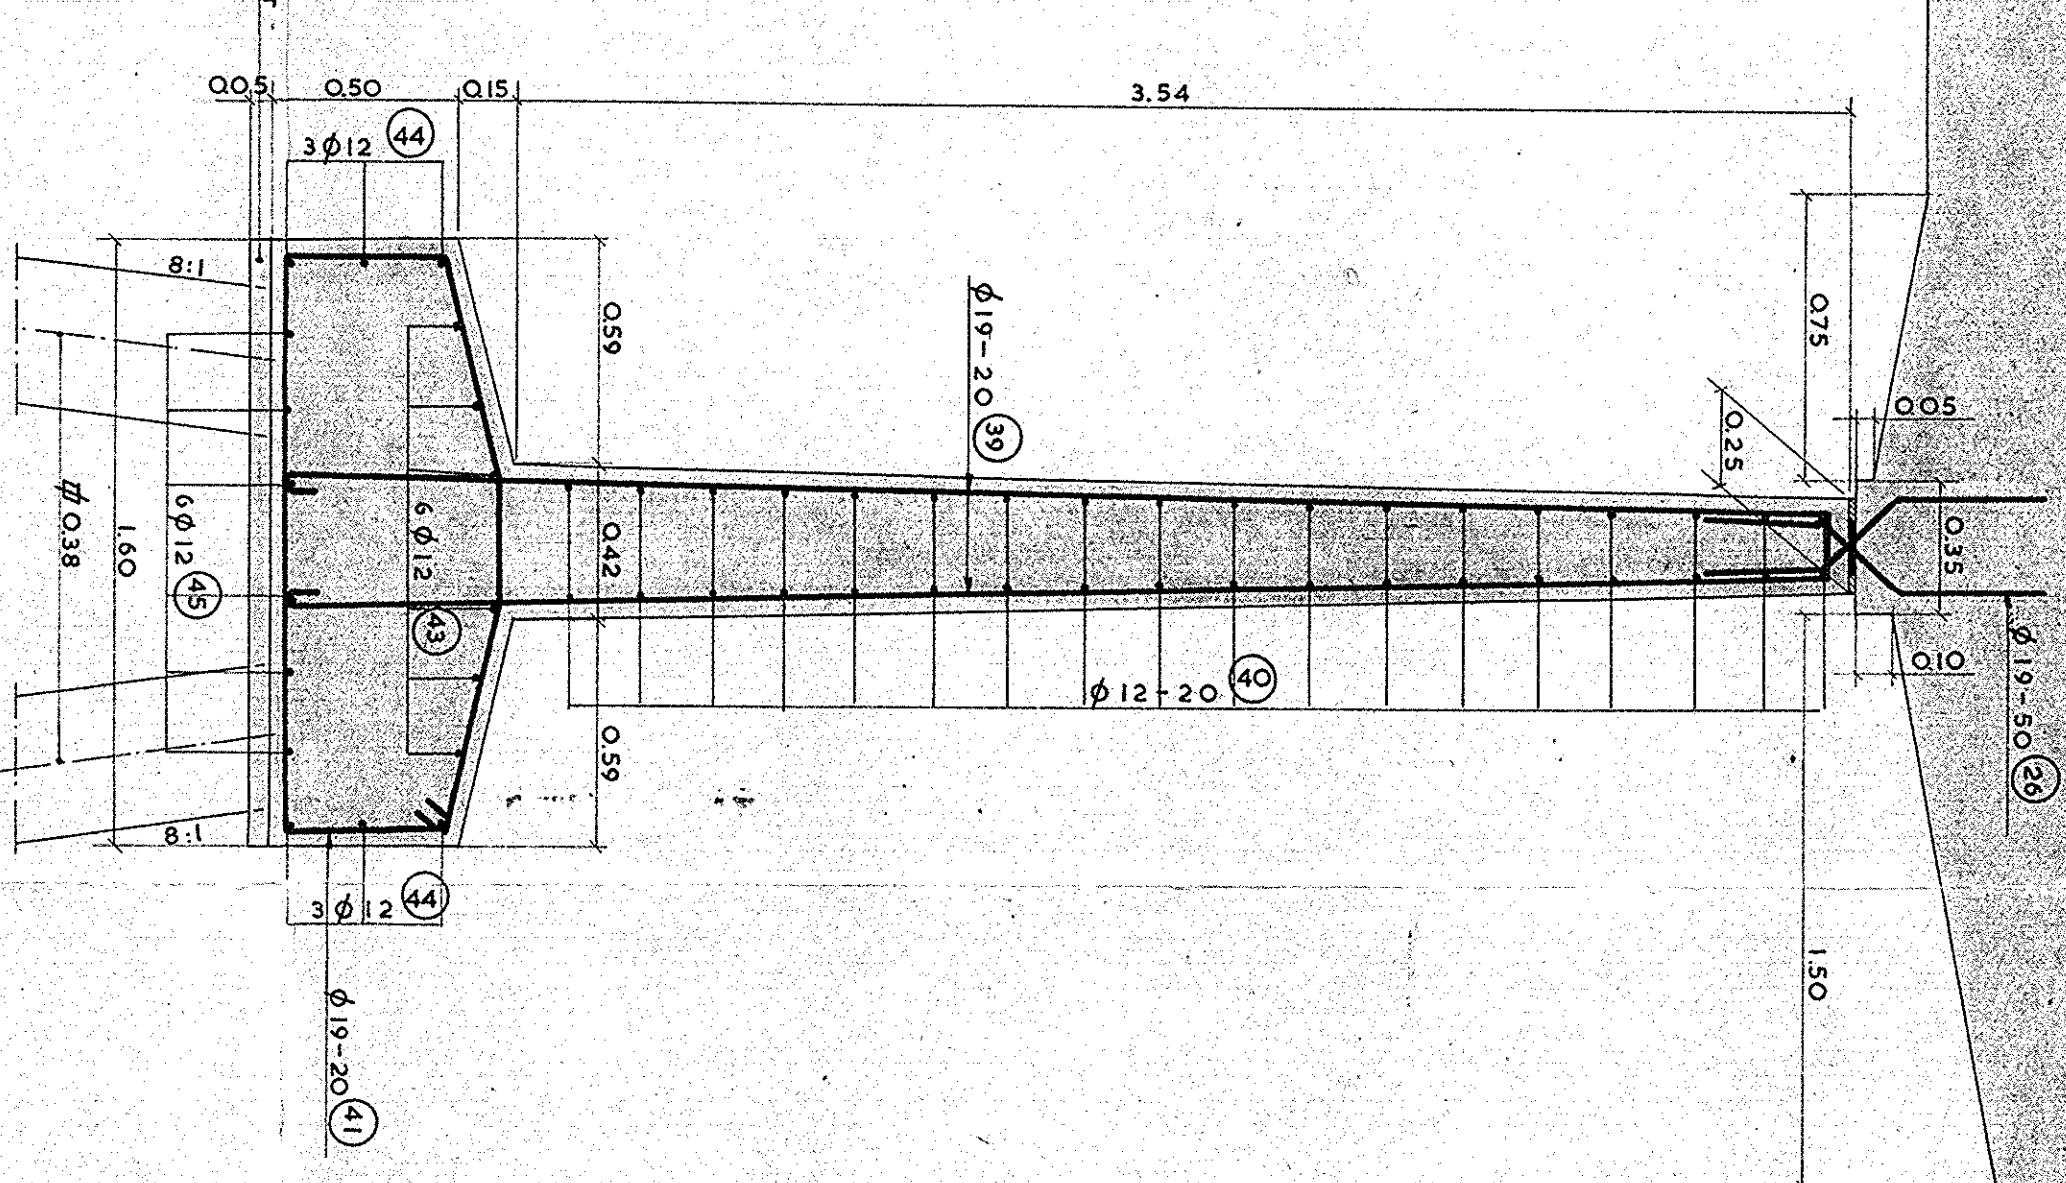

AANZICHT EN DOORSNEDE
PENDEL OPLEGGING

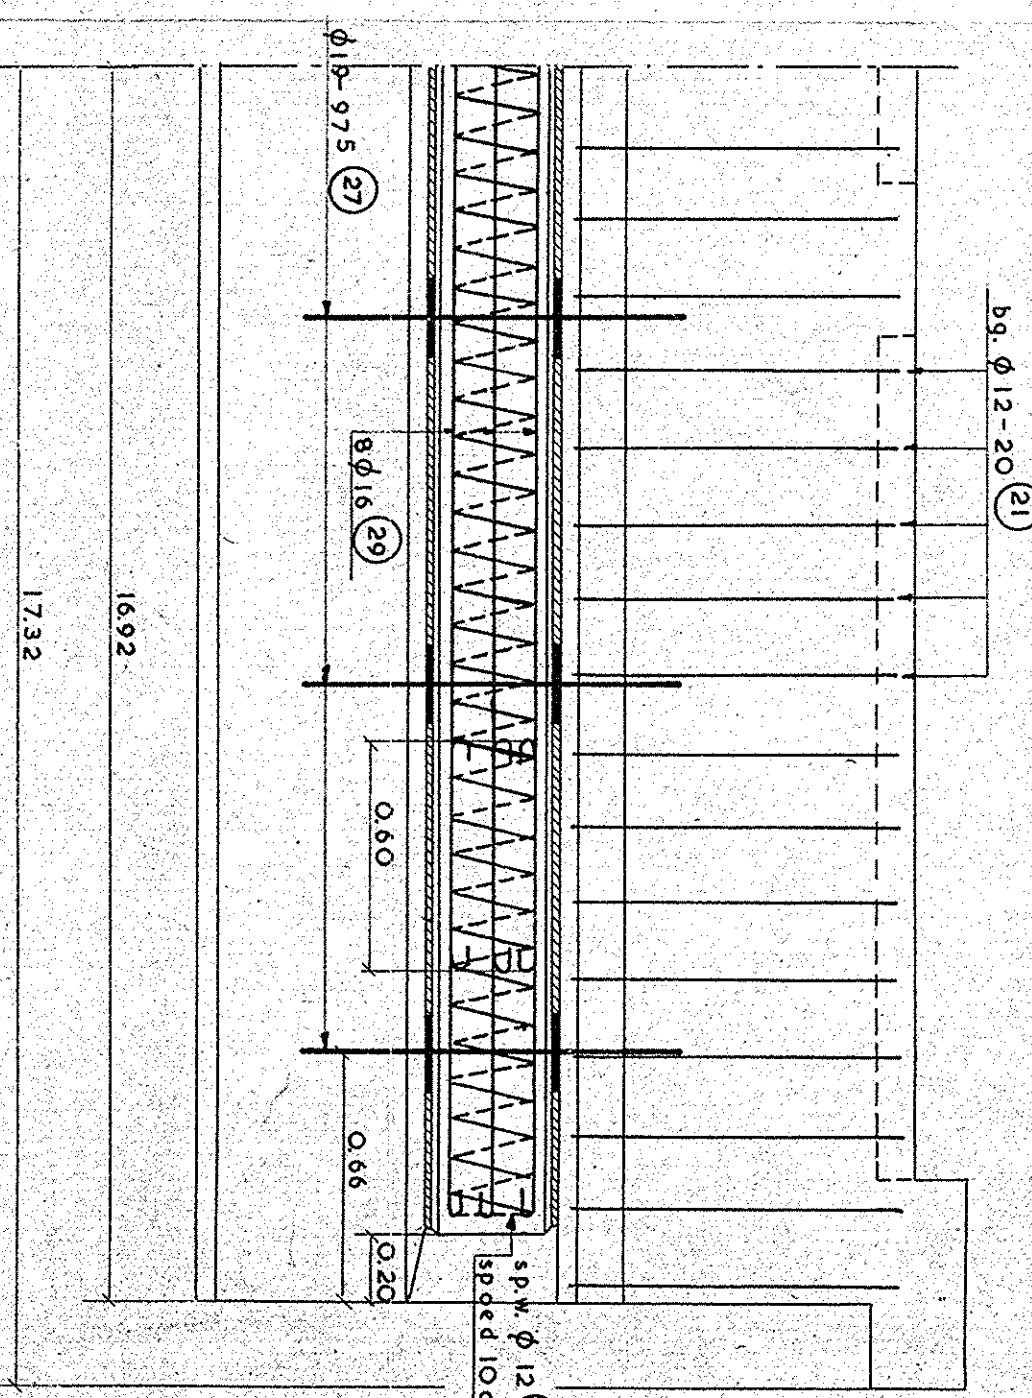

BETONSAMENSTELLING:
350 KG CEMENT PER M³ BETON
KUBUSWATERHOUT NA 28 DAGEN 200 KG/CM²
OR 24 VOLGENS V 1035
BETONDEKKING 3 CM OP DE BUITENSTE WAPENING.

ALLE LASSEN IN HET WERK ZIJN VERSPRINGEND

LOODPLAATJES 200X10X12 MM.
GEWAPENDE KUIKPLAAT DIK 12 MM.

PROVINCIALE WATERSTAAT VAN NOORD-BRABANT				
WEG ORTHEN - 'T WILDT PERCEEL EN DE				
BRUGGEN OVER DE HERTOGS- EN ROODEWETERING				
GEWAPEND BETONDETAILS				
AANZICHTEN EN DOORSNEDEN				
SCHAAAL 1:20				
WERKTEKENING	BLAD 2	IN 2 BLADEN		
GET. <i>W. J. J. J.</i>	GEZ.	KAART	1 3 4 5 7	
BESTEK 8	DIENTSTJL 1957	FORM. B 7	REG. 8859	