



LANGSDOORSNEDE LOODRECHT OP DE RIVIERAS.
SCHAAL 1:50


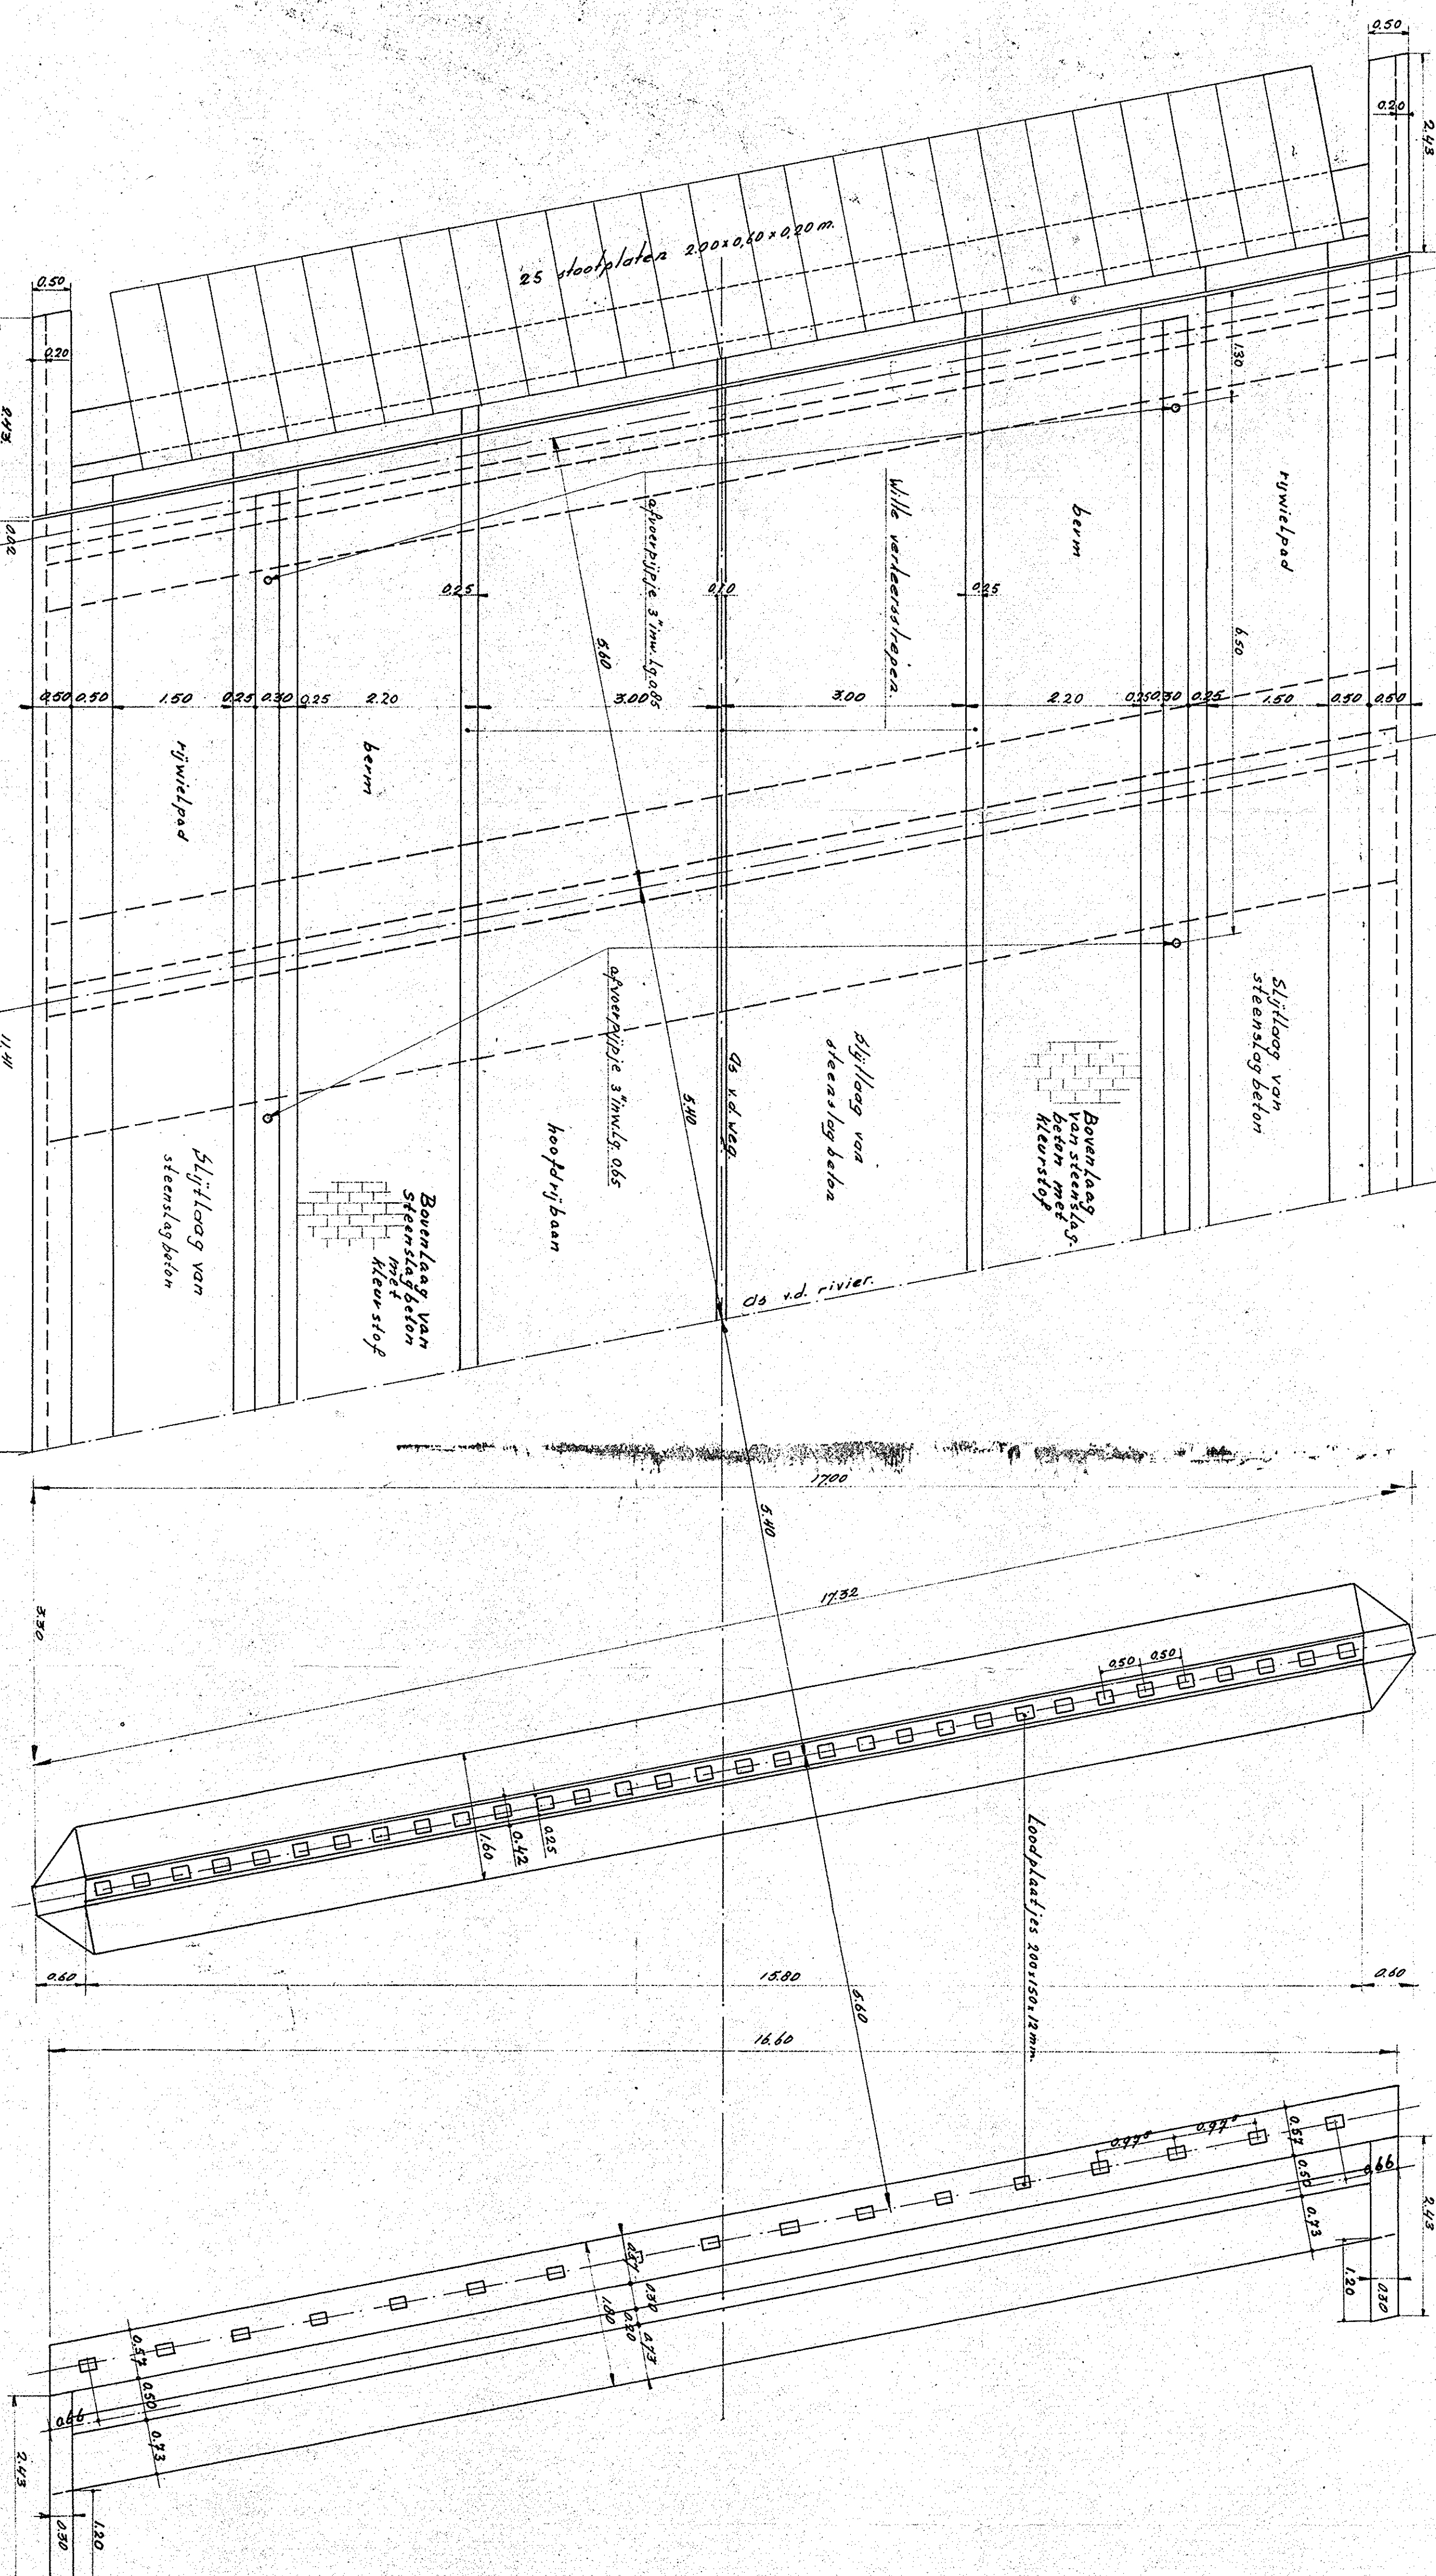


HALF BOVENAANZICHT DEK.
SCHAAL 1:50

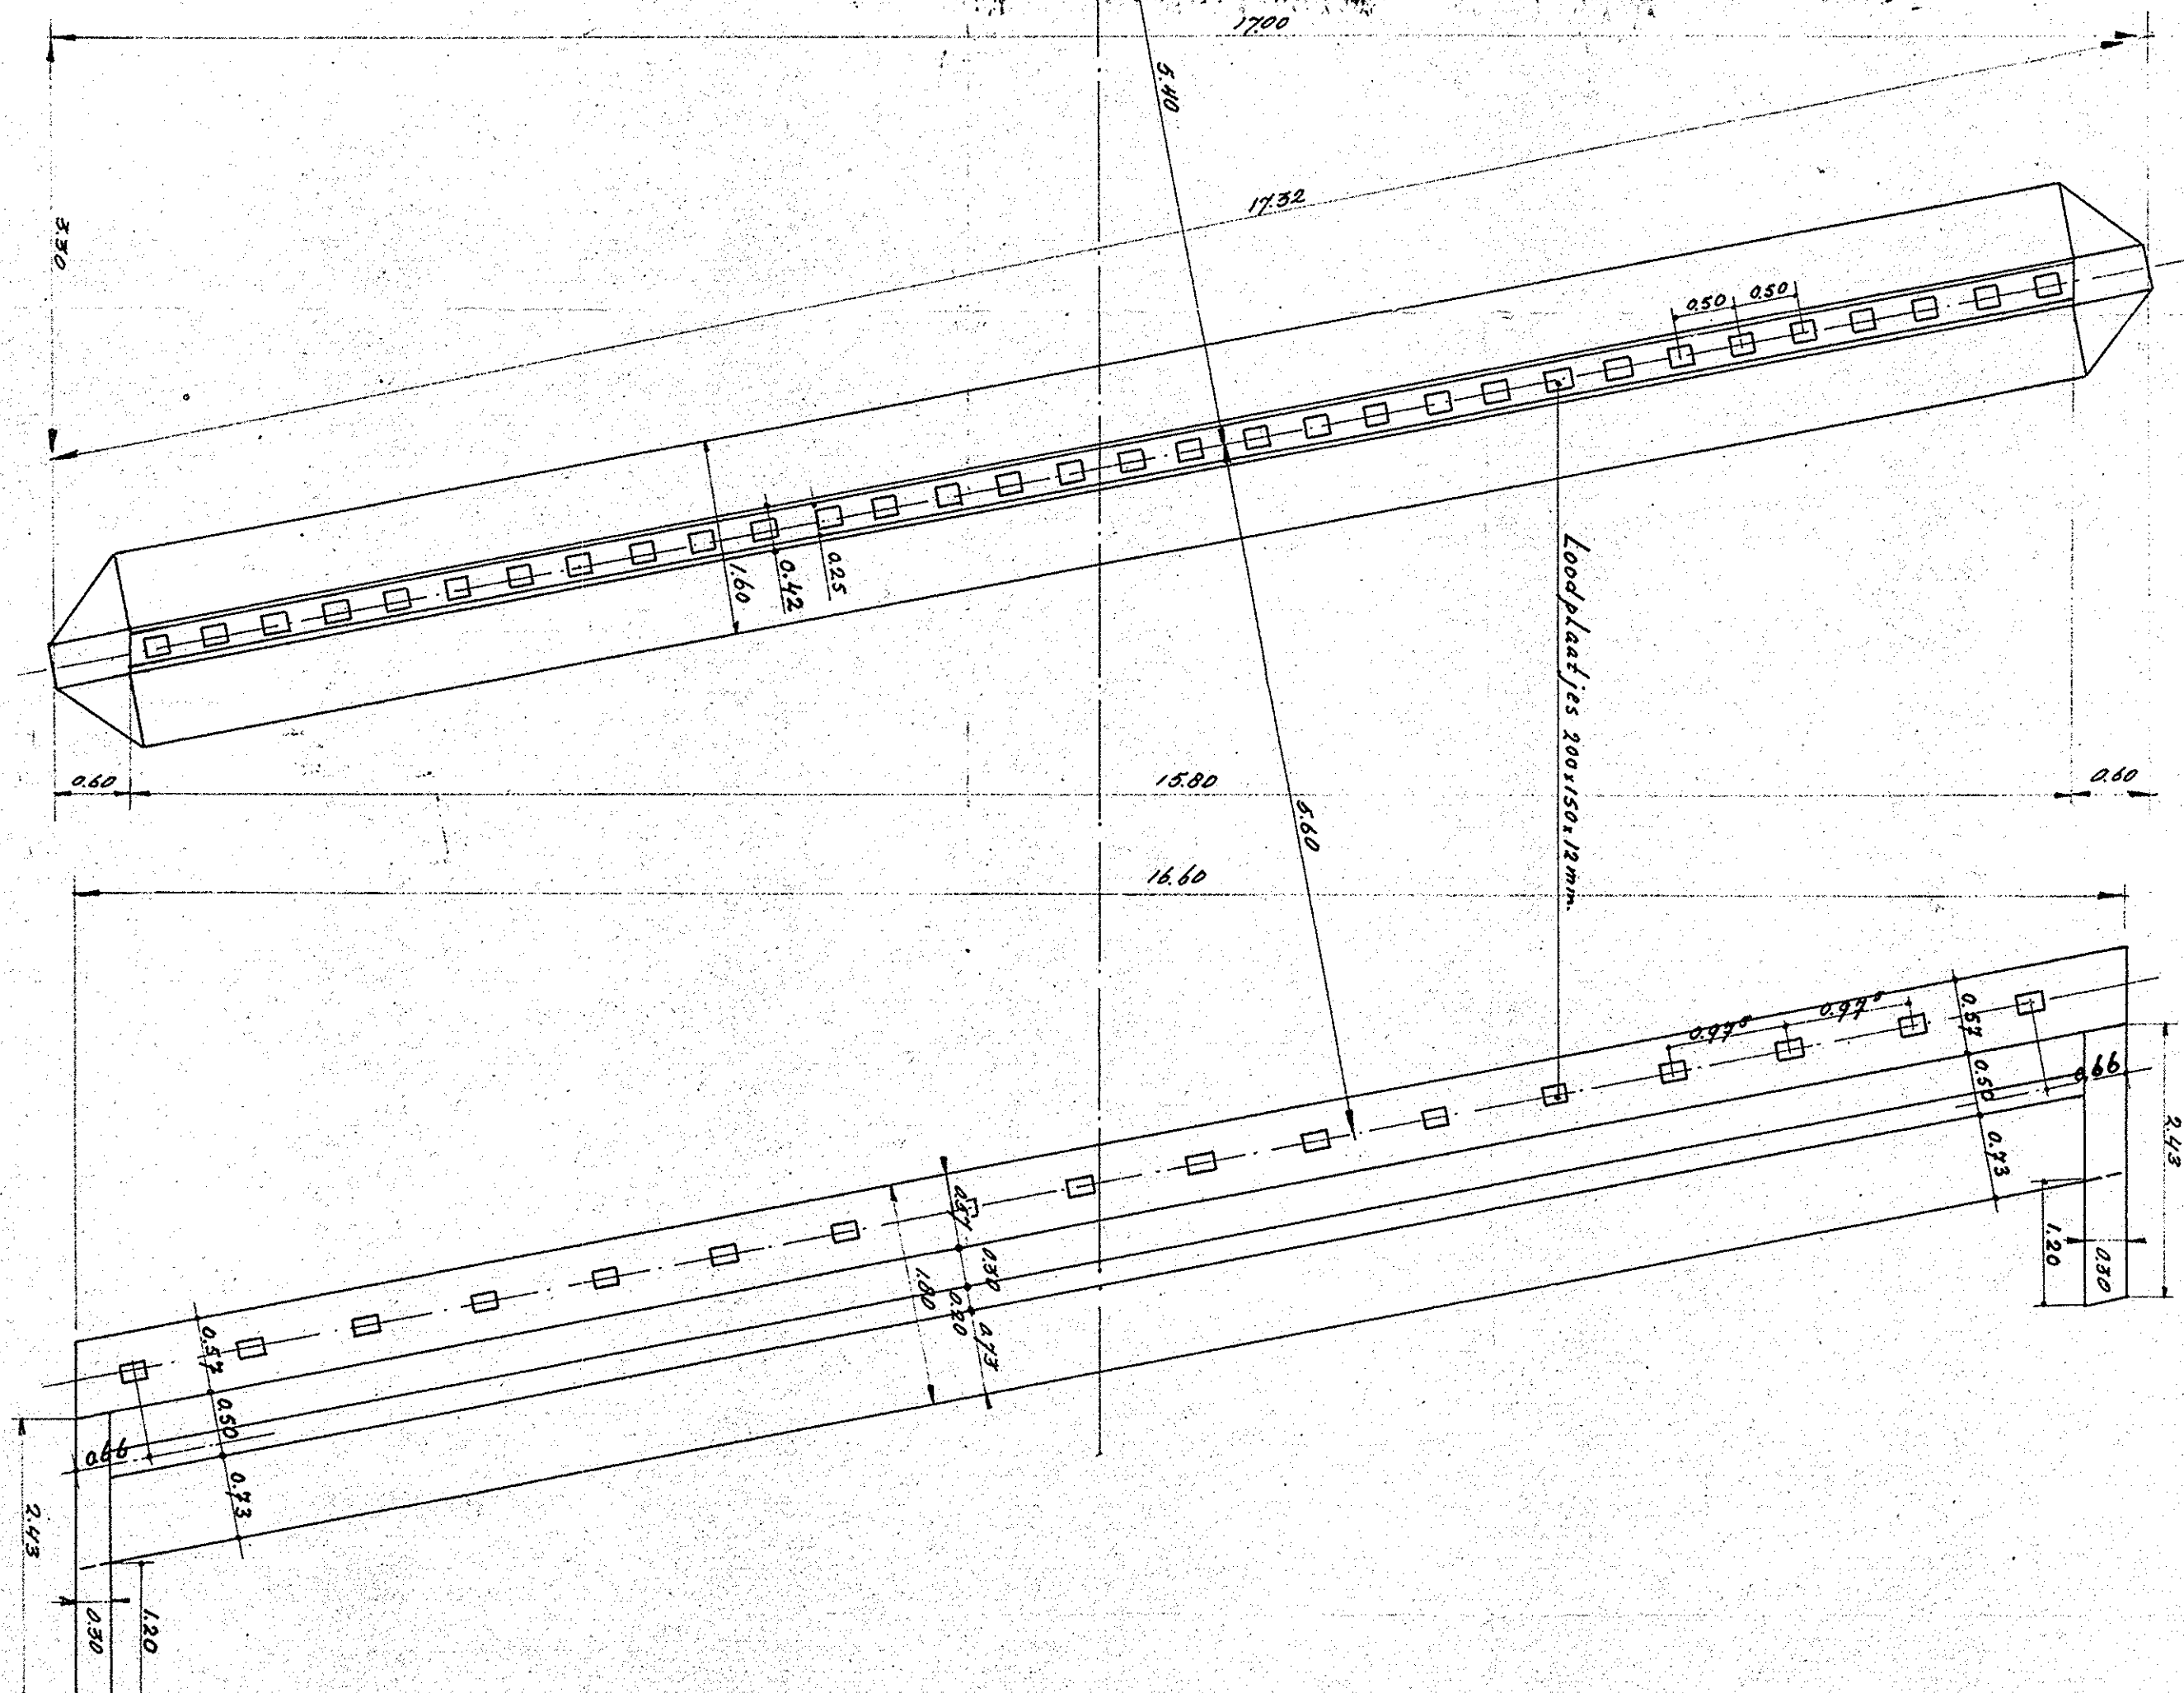


HALF BOVENAANZICHT PULERS EN LANDHOOFDEN
SCHAAL 1:50


NAAMBORDJE SCHAAL 1:10
LETTERS DIK 2 MM. OPGELEGD.

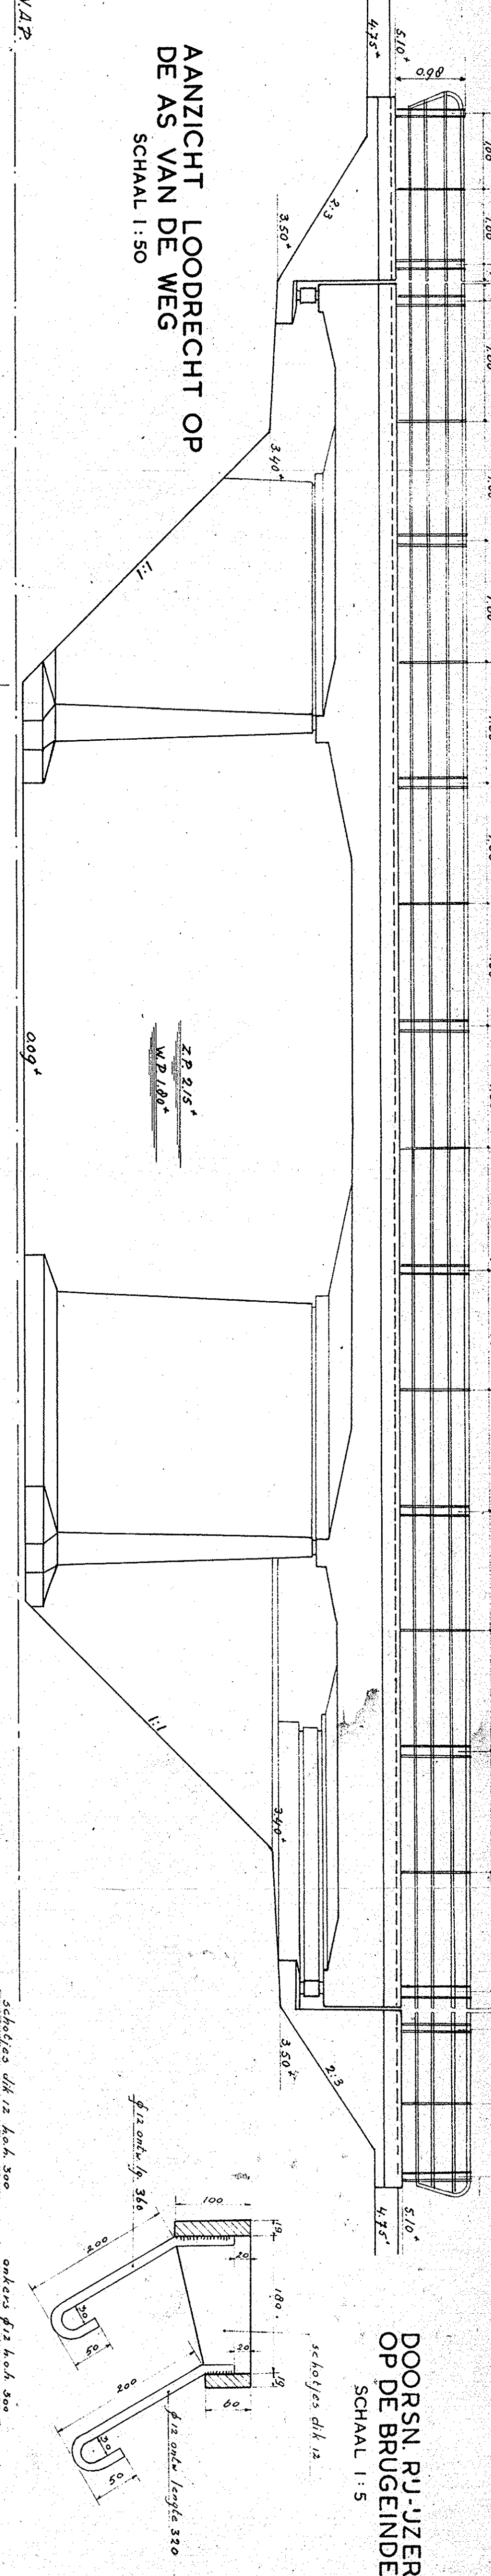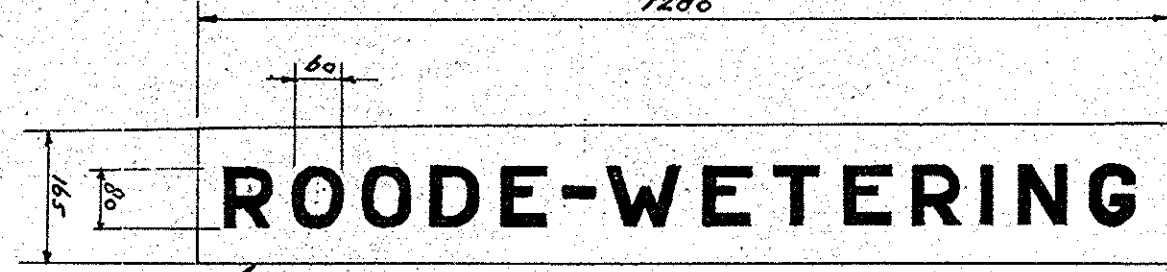


AANZICHT LOODRECHT OP
DE AS VAN DE WEG
SCHAAL 1:50

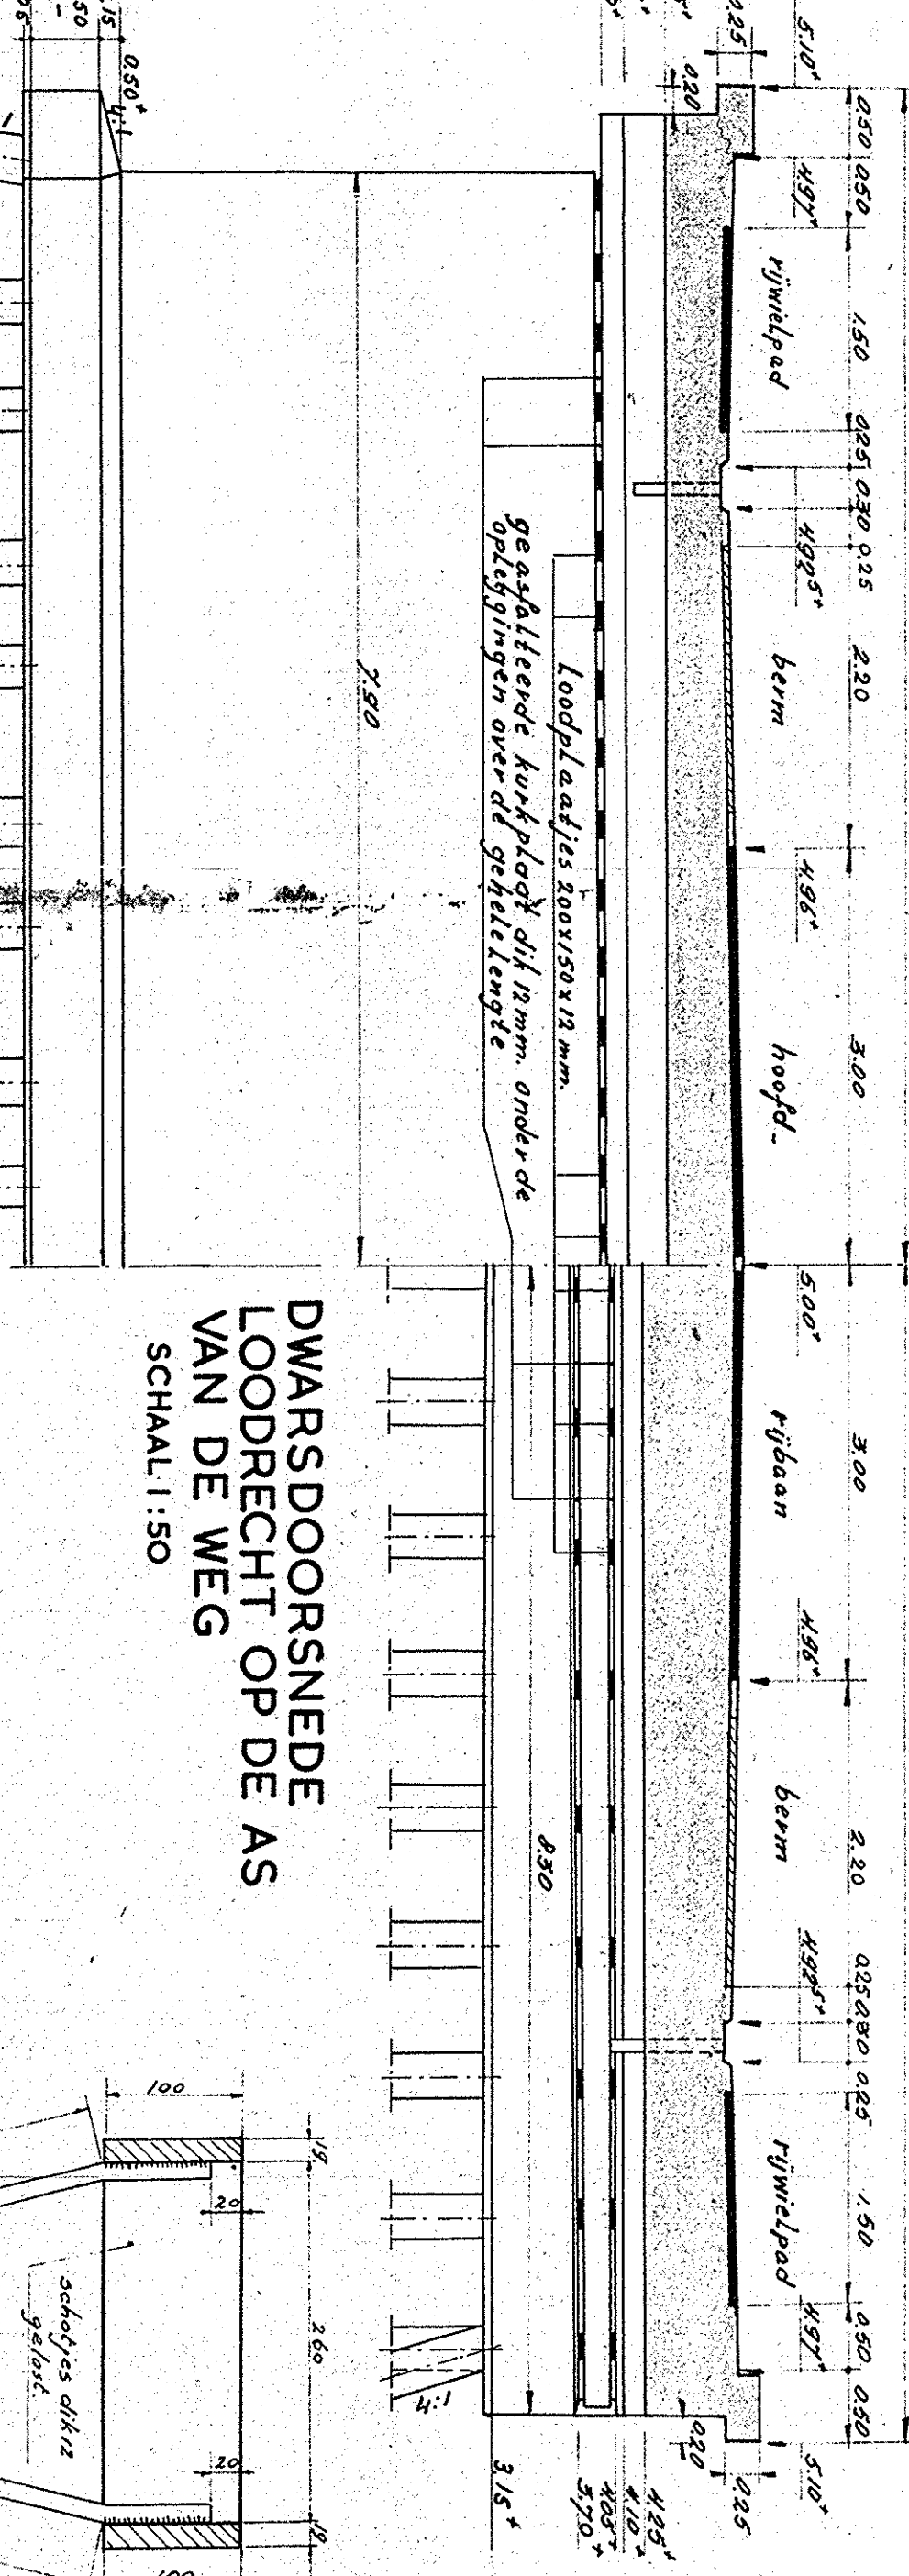


DWARSDOORSNEDE
LOODRECHT OP DE AS
VAN DE WEG
SCHAAL 1:50

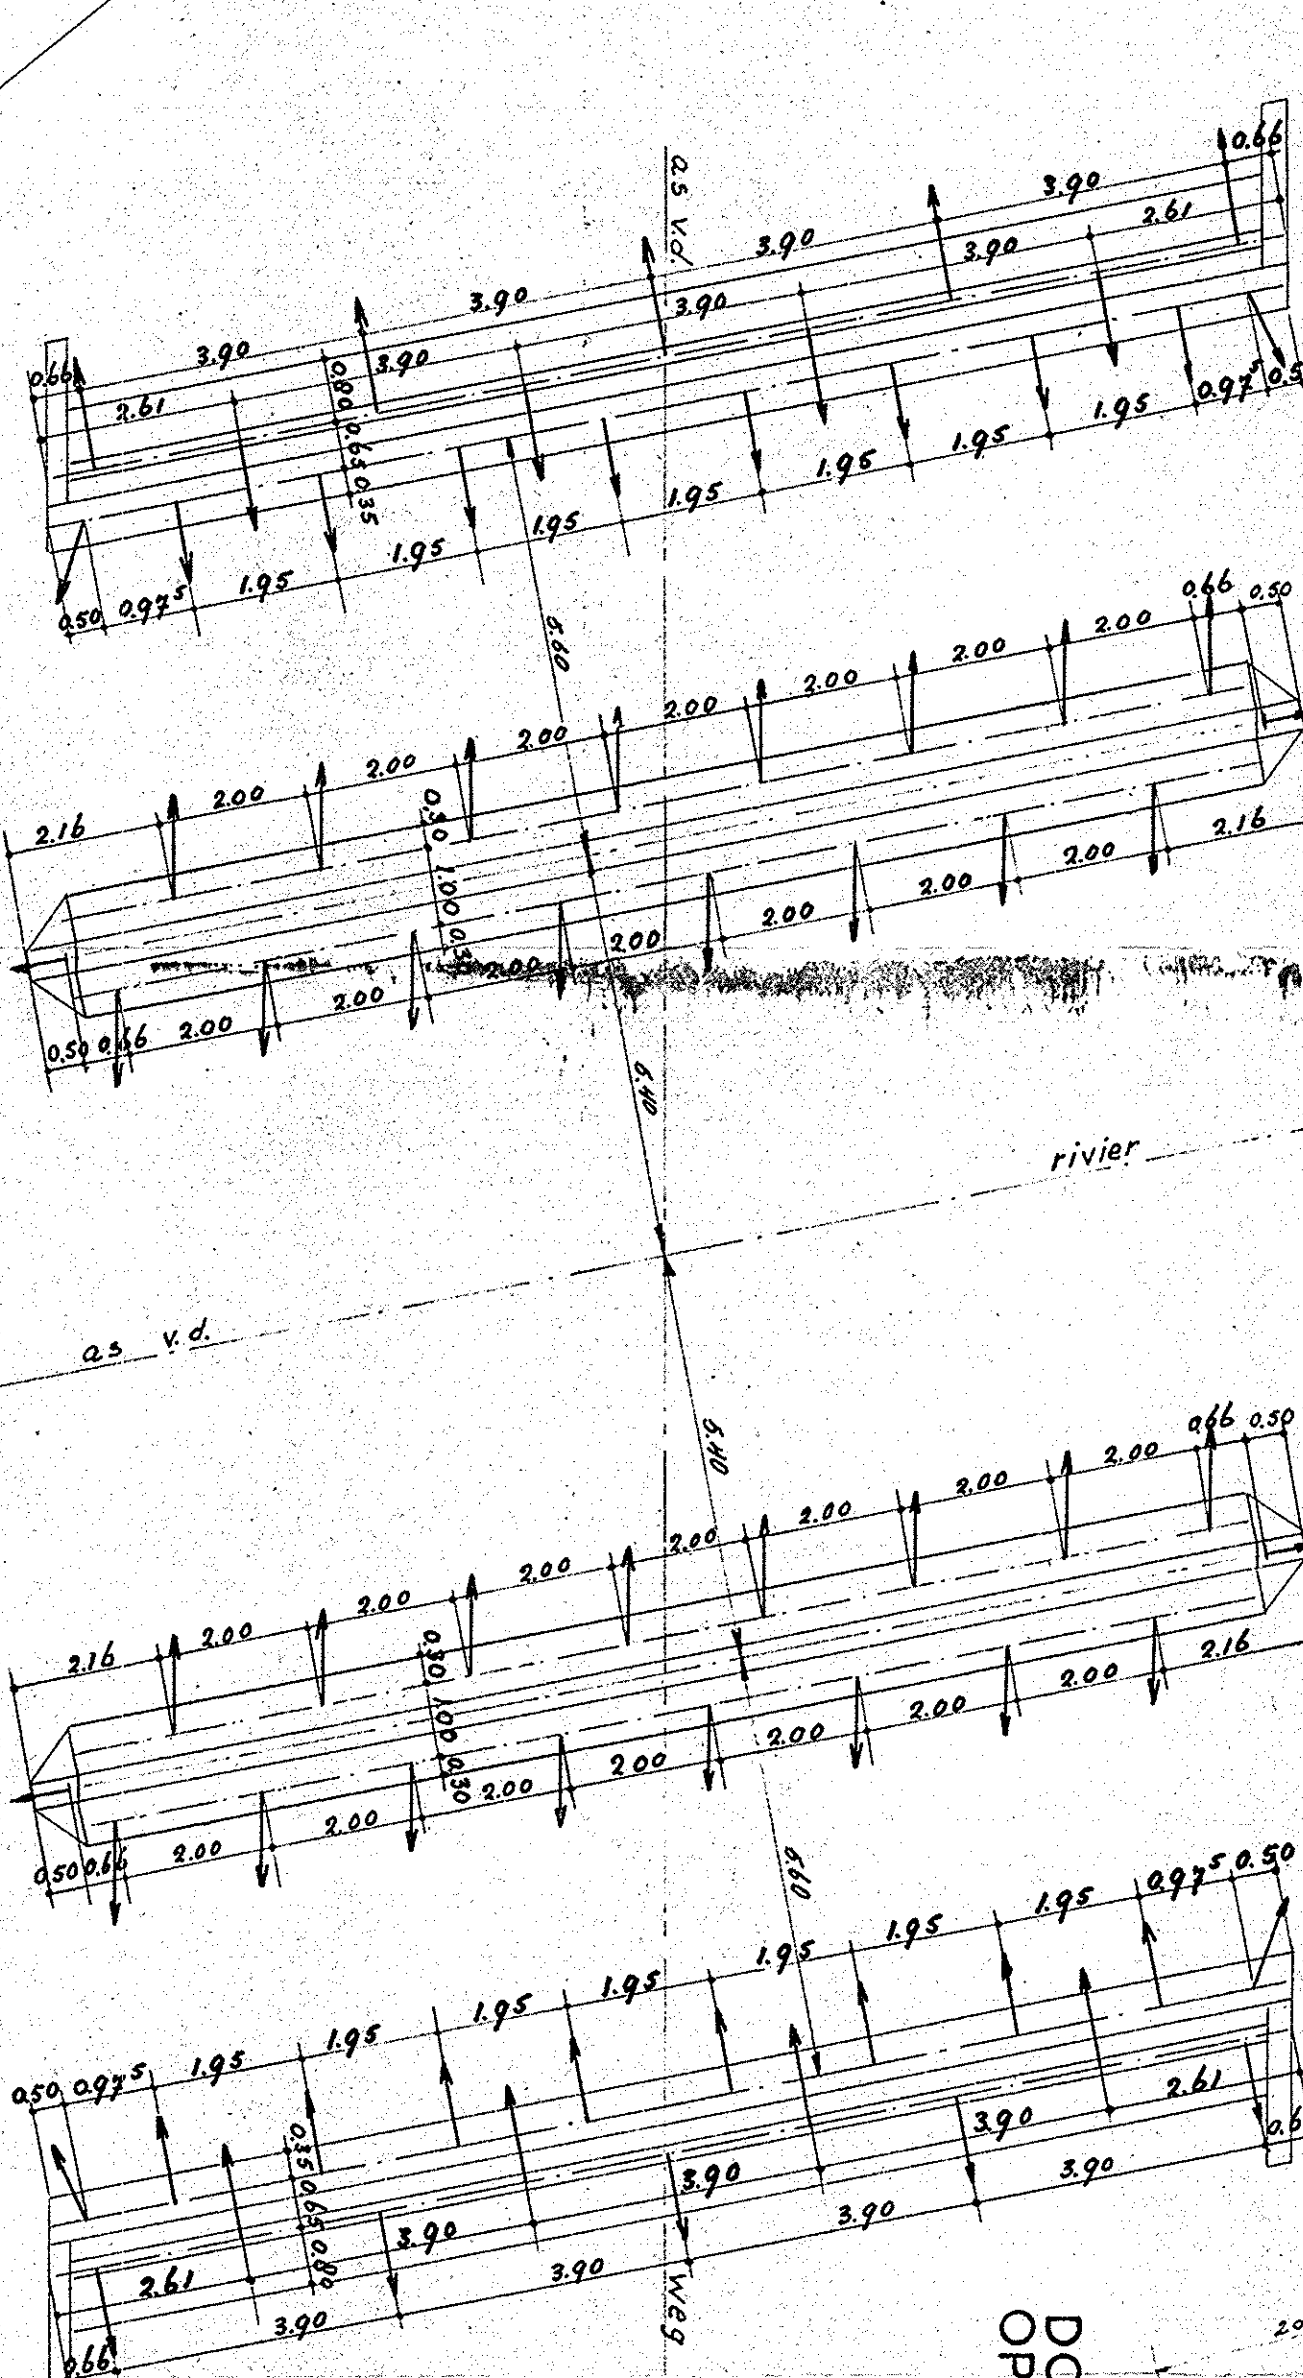


DOORSN. RIJZER
OP LANDHOOFD.
SCHAAL 1:5

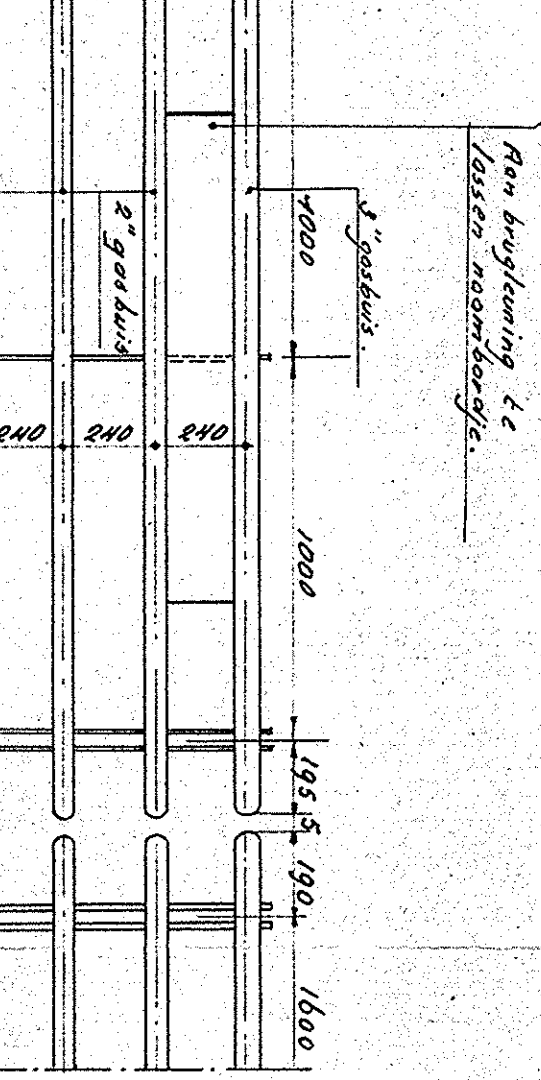


LEUNING CONSTRUCTIE
SCHAAL 1:20

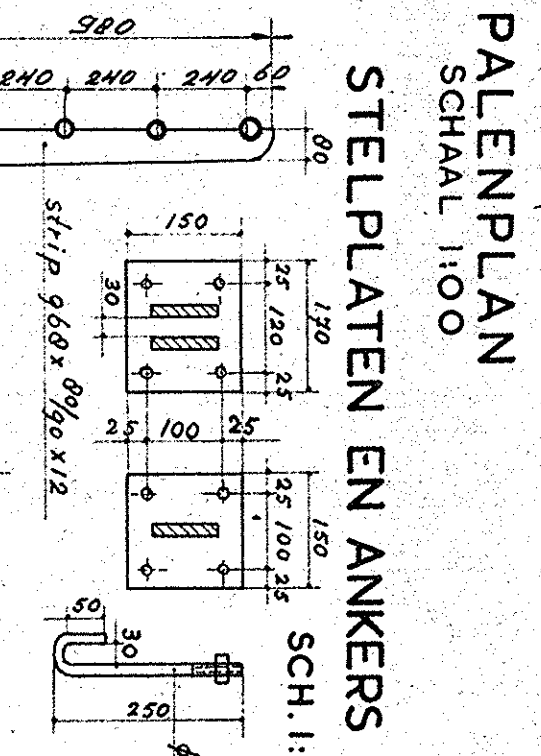


PALENPLAN
SCHAAL 1:100

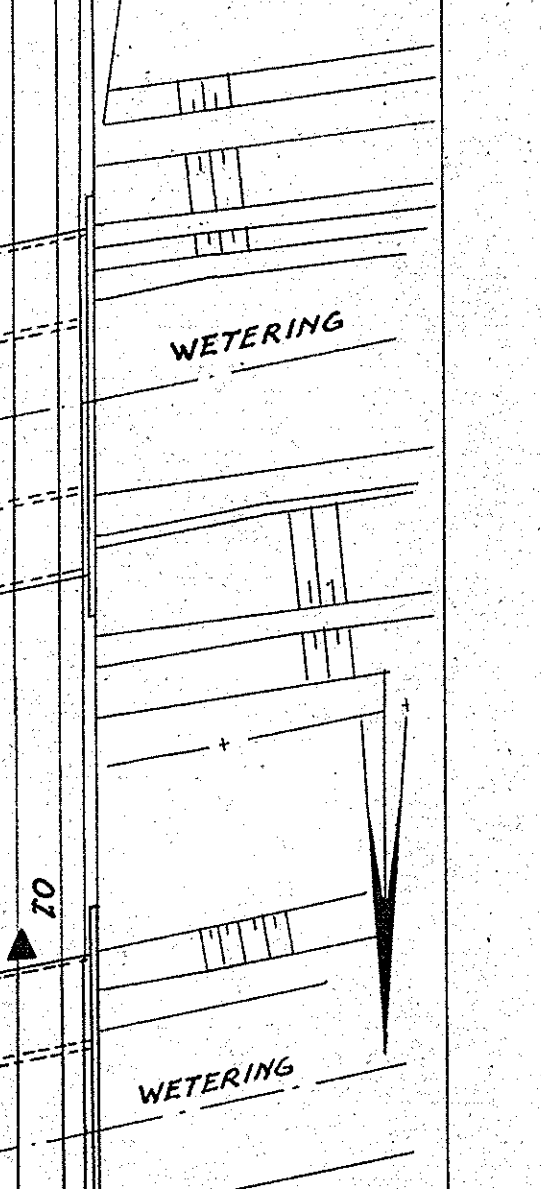

DETAIL
BEVESTIGING
SCHAAL 1:5

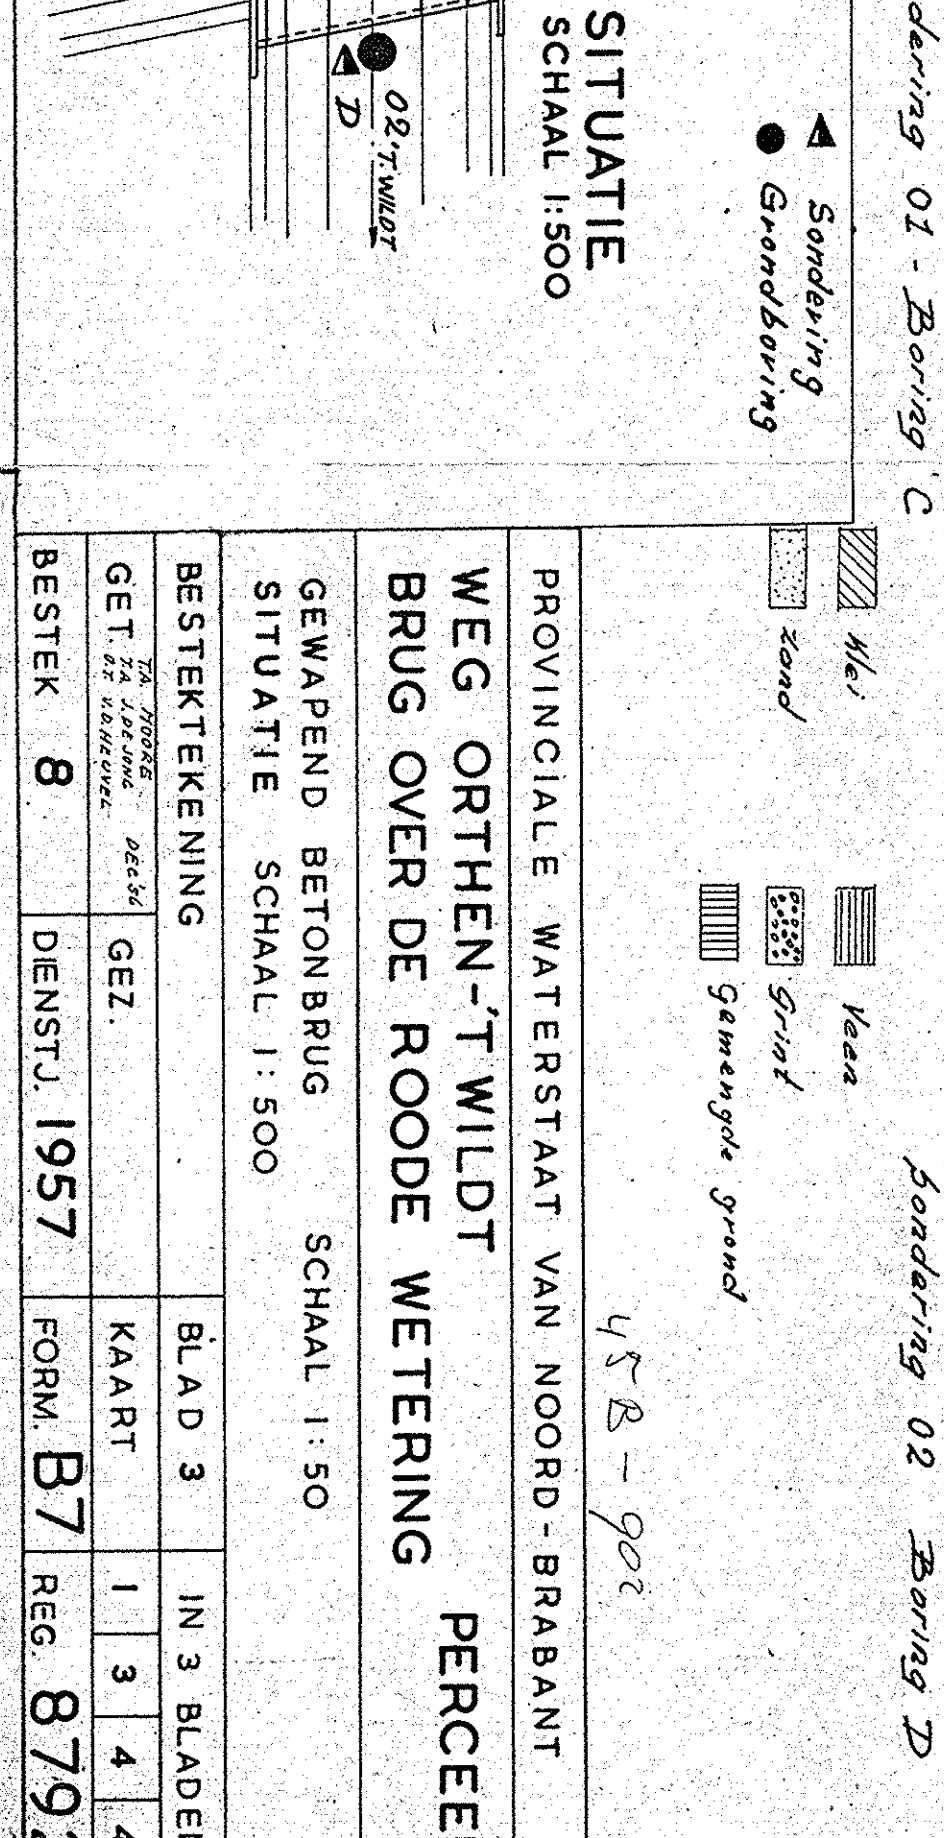

SITUATIE
SCHAAL 1:500

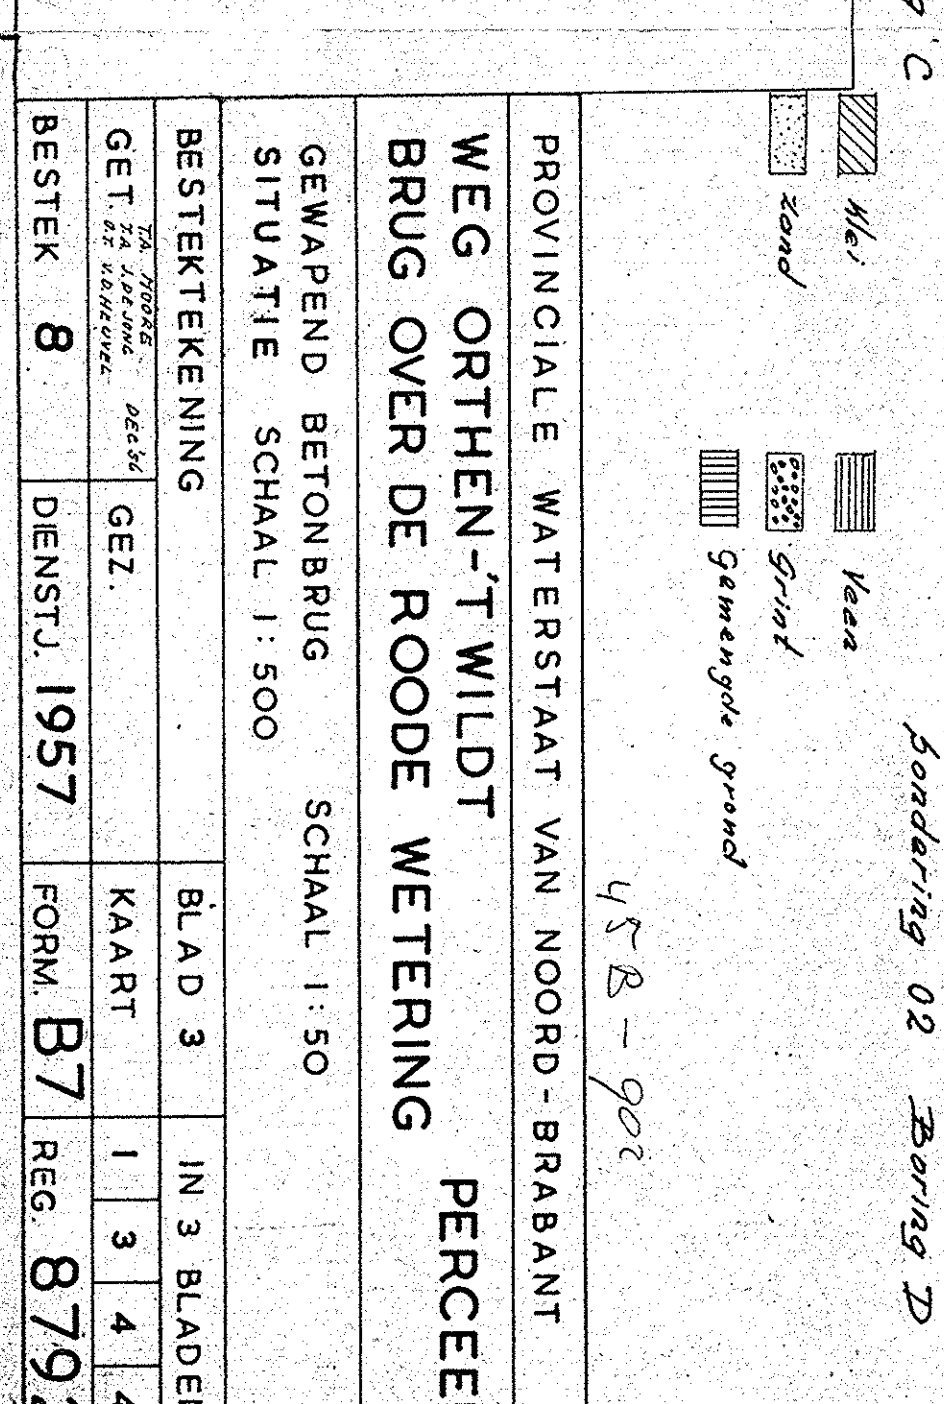

BESTEKTEKENING	BLAD 3	IN 3 BLADEN
GET. 1957	GEZ.	KAART 1 3 4 4 3
DENST. 1957	FORM. B7	REG. 8792