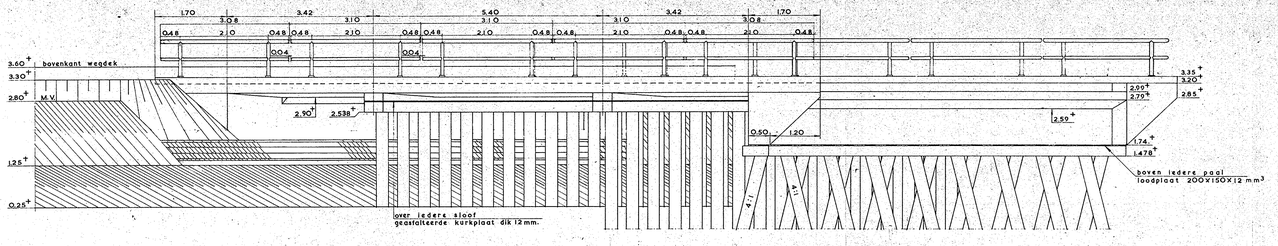

ZUAANZICHT
schaal 1:50

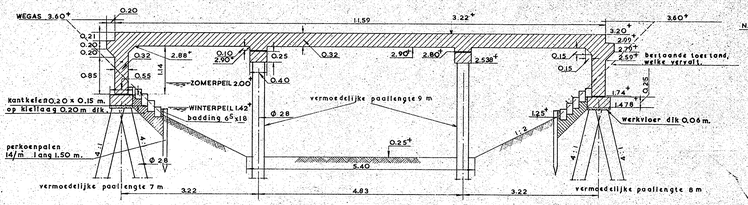

DOORSNEDE A-A
schaal 1:50

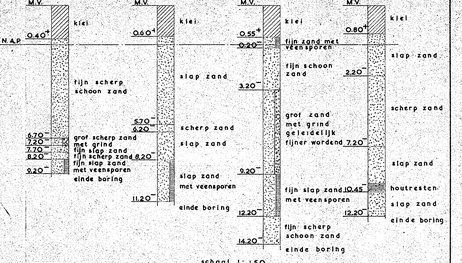

schaal 1:150

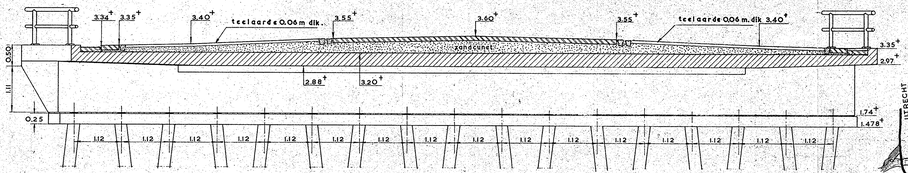

DOORSNEDE B-B
schaal 1:50

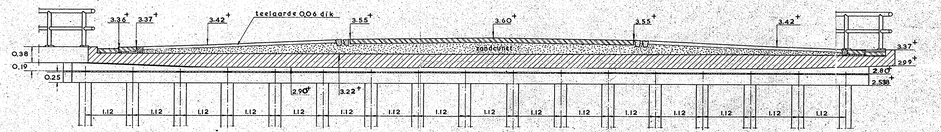

DOORSNEDE C-C
schaal 1:50

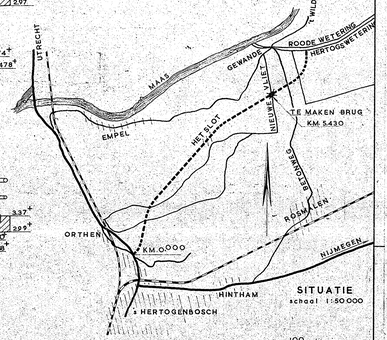

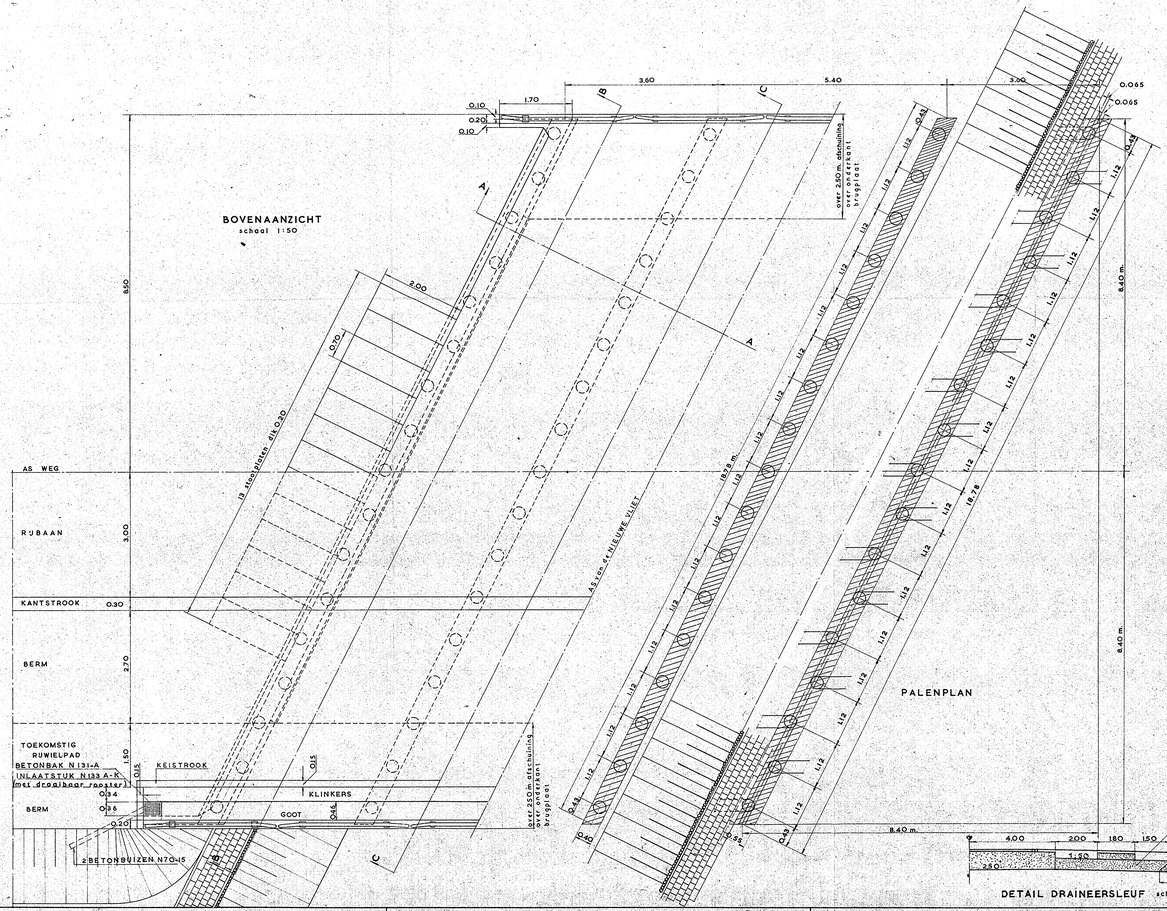

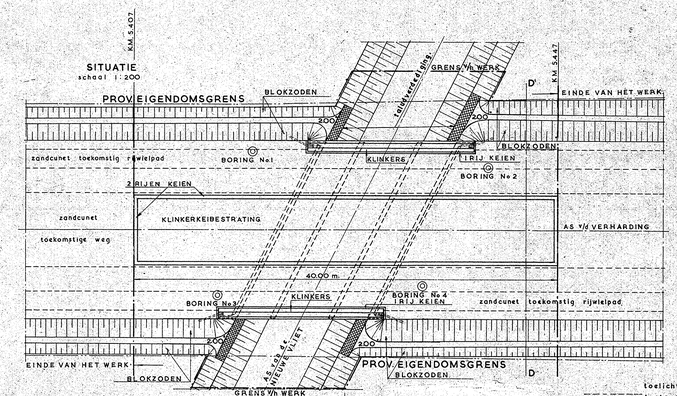

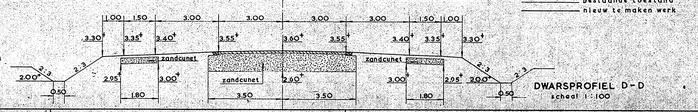

DETAIL DRAINEERSLEUF schaal 1:100

DWARSPROFIEL D-D
schaal 1:100

Toelichting
bestaande toestand
nieuw te maken werk

Betonsamenstelling
350 kg cement klasse A per m³ beton.
Kubusvastheid na 28 dagen tenminste 200 kg/cm²
Wapeningsijzer QR 24 (volgens V 1031)
Betondekking 3 cm op de buitenste wapening.

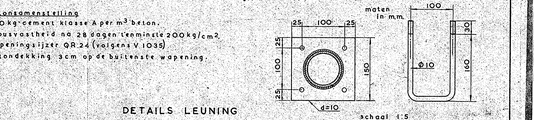

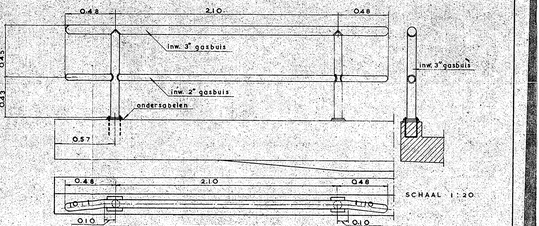

PROVINCIALE WATERSTAAT VAN NOORD-BRABANT

WEG ORTHEN - 't WILDT
BRUG OVER DE NIEUWE VLIET

45 B - 904
Km. 5430

AANZICHTEN EN DOORSNEDEN SCHAAL 1:50 MATEN IN METERS, TENZIJ ANDERS AANGEGEVEN
SITUATIE'S SCHAAL 1:200; 1:50000 DETAILS SCHAAL 1:5; 1:20

BESTEKTEKENING PERCEEL I		BLAD I	IN 2 BLADEN				
GET.	GEZ.	KAART	1	3	4	4	1
BESTEK 14	DIENSTJ. 1954	FORM. B6	REG. 6246				