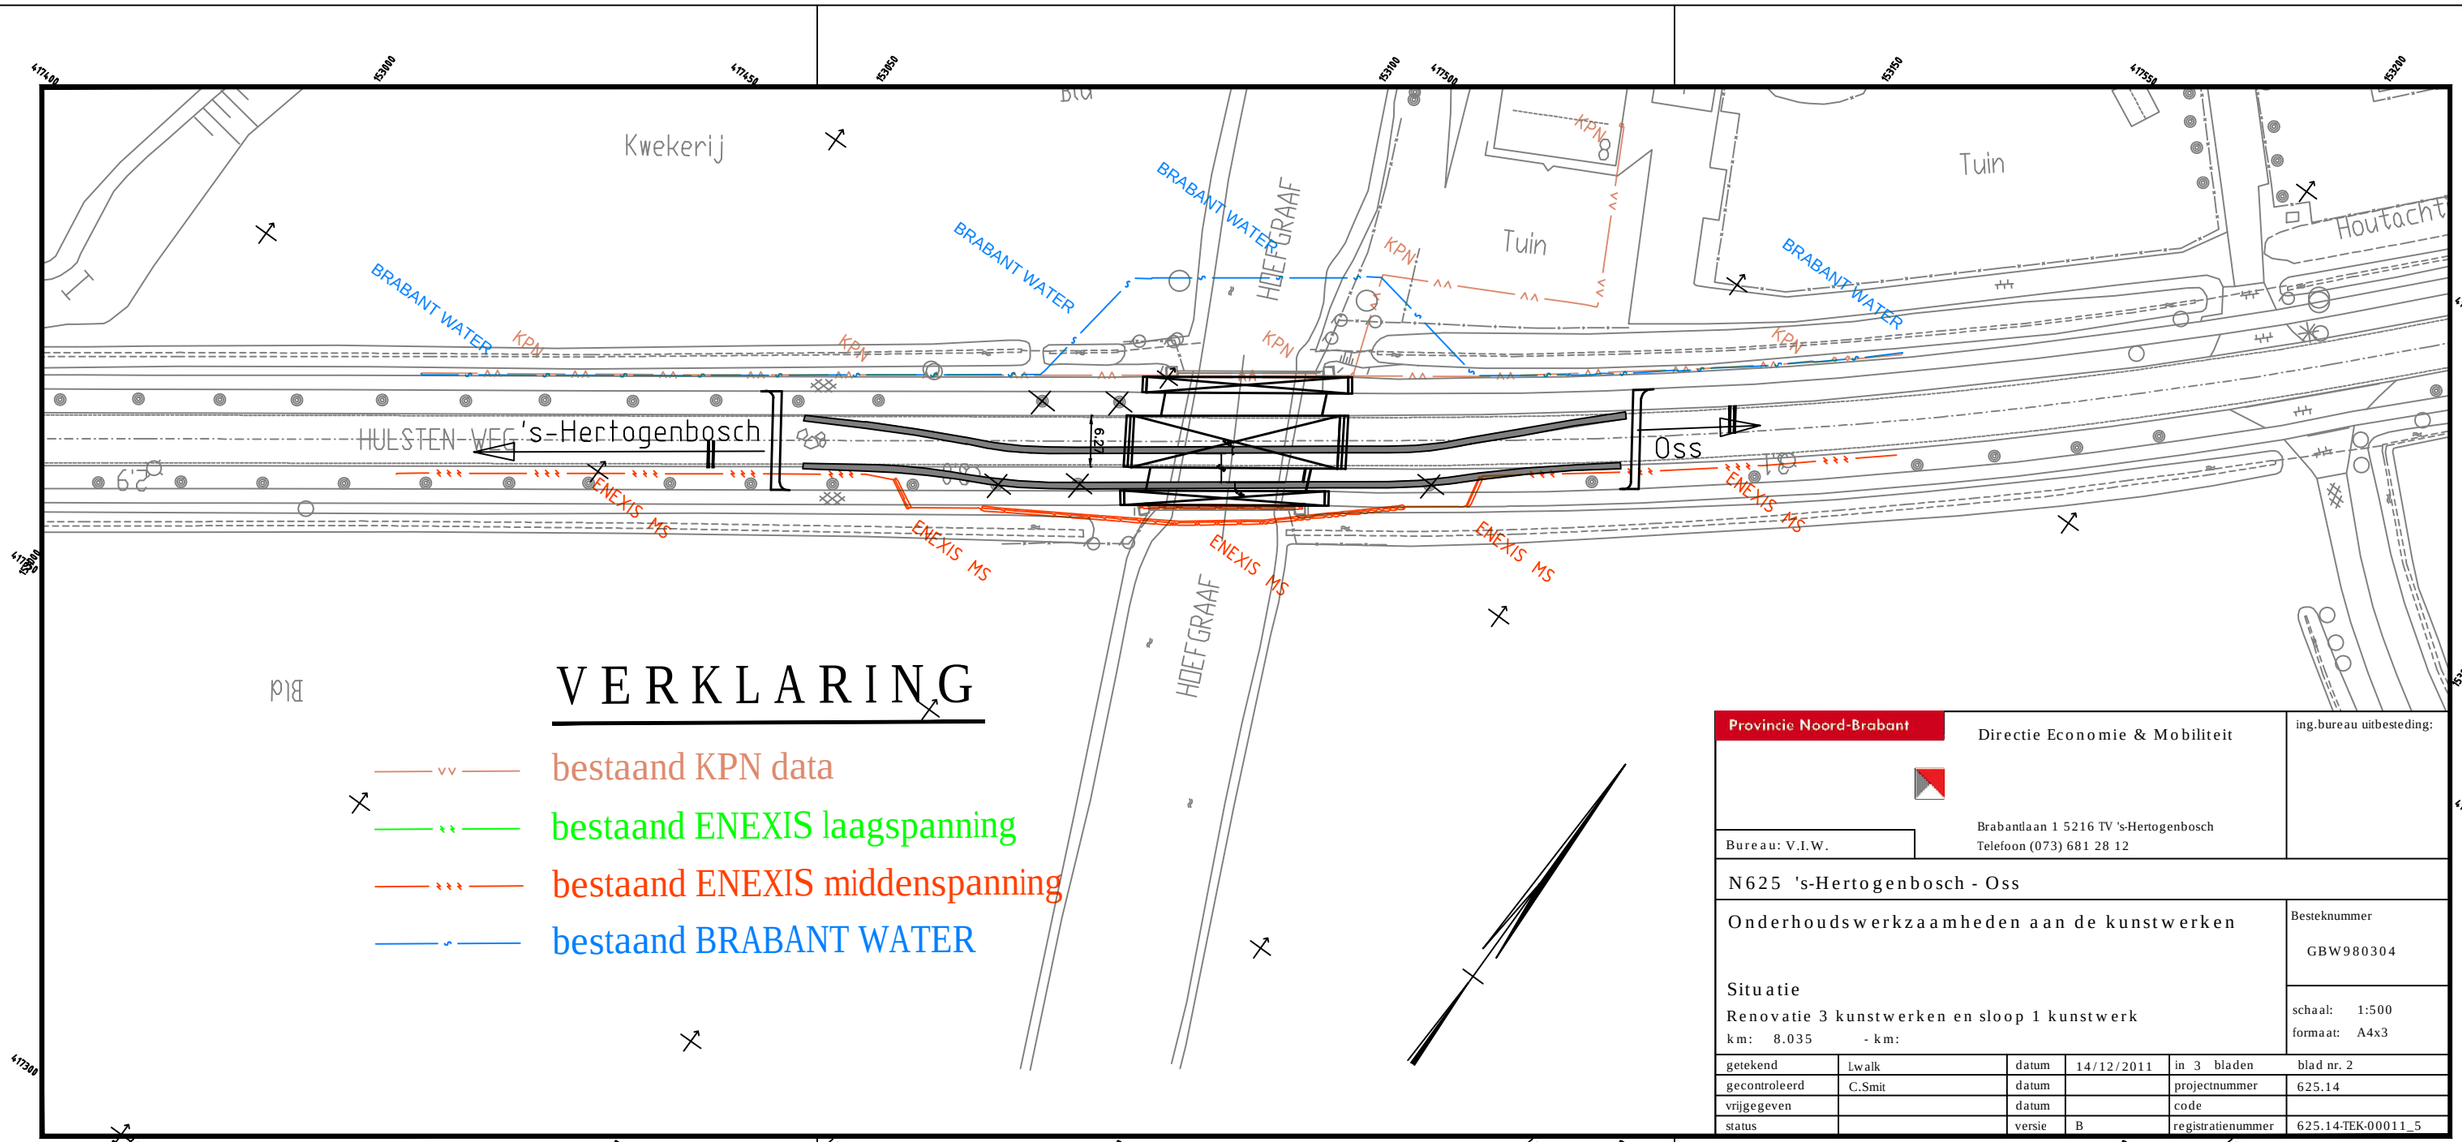

Provincie Noord-Brabant

Directie Economie & Mobiliteit

Brabantlaan 1 5216 TV 's-Hertogenbosch
Telefoon (073) 681 28 12

Bureau: V.I.W.

ing.bureau uitbesteding:

N625 's-Hertogenbosch - Oss

Onderhoudswerkzaamheden aan de kunstwerken

Besteknummer GBW980304

Situatie

Renovatie 3 kunstwerken en sloop 1 kunstwerk

km: 8.035 - km:

schaal: 1:500
formaat: A4x3

getekend	Lwalk	datum	14/12/2011	in 3 bladen	blad nr. 2
gecontroleerd	C.Smit	datum		projectnummer	625.14
vrijgegeven		datum		code	
status		versie	B	registratienummer	625.14-TEK-00011_5

625.14-KLI-00001.dwg