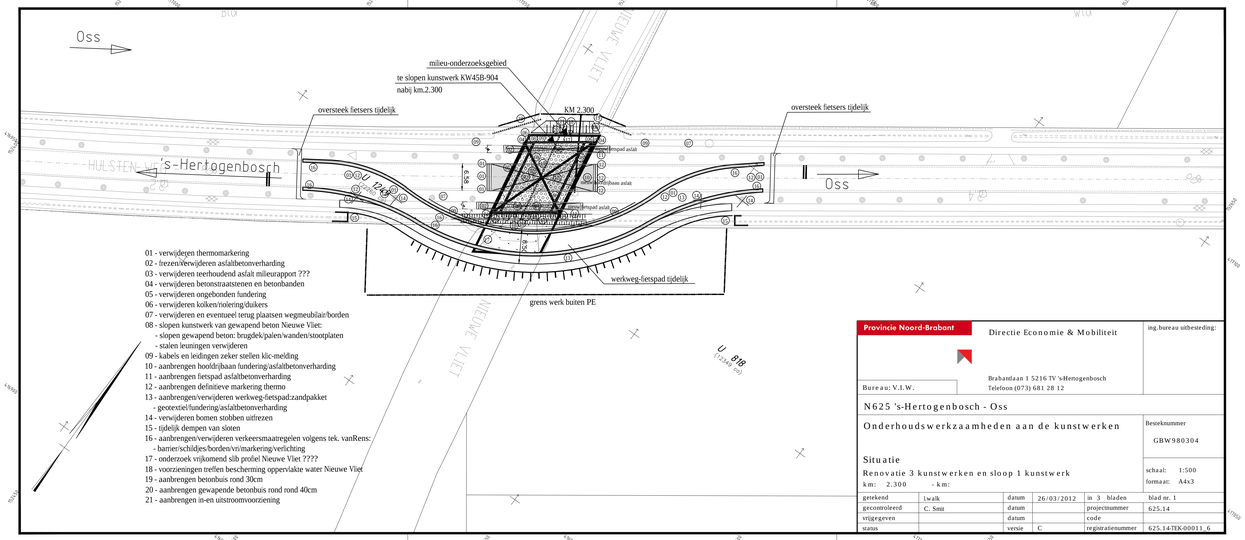

01 - verwijderen thermomarkering
02 - frezen/verwijderen asfaltbetonverharding
03 - verwijderen teerhoudend asfalt milieurapport ???
04 - verwijderen betonstraatstenen en betonbanden
05 - verwijderen ongebonden fundering
06 - verwijderen kolken/riolering/dukers
07 - verwijderen en eventueel terug plaatsen wegmeubilair/borden
08 - slopen kunstwerk van gewapend beton Nieuwe Vliet:
- slopen gewapend beton: brugdek/palen/wanden/stootplaten
- stalen leuningen verwijderen
09 - kabels en leidingen zeker stellen klic-melding
10 - aanbrengen hoofdrijbaan fundering/asfaltbetonverharding
11 - aanbrengen fietspad asfaltbetonverharding
12 - aanbrengen definitieve markering thermo
13 - aanbrengen/verwijderen werkweg-fietspad:zandpakket
- geotextiel/fundering/asfaltbetonverharding
14 - verwijderen bomen stobben uitfrezen
15 - tijdelijk dempen van sloten
16 - aanbrengen/verwijderen verkeersmaatregelen volgens tek. vanRens:
- barrier/schijfes/borden/vri/markering/verlichting
17 - onderzoek vrijkomend slib profiel Nieuwe Vliet ????
18 - voorzieningen treffen bescherming oppervlakte water Nieuwe Vliet
19 - aanbrengen betonbuis rond 30cm
20 - aanbrengen gewapende betonbuis rond rond 40cm
21 - aanbrengen in-en uitstroomvoorziening

Provincie Noord-Brabant

Directie Economie & Mobiliteit

Brabantlaan 1 5216 TV 's Hertogenbosch
Telefoon (073) 681 28 12

ing.bureau uitbesteding:

Bureau: V.I.W.

N625 's-Hertogenbosch - Oss

Onderhoudswerkzaamheden aan de kunstwerken

Besteknummer
GBW980304

Situatie

Renovatie 3 kunstwerken en sloop 1 kunstwerk

km: 2.300 - km:

schaal: 1:500
formaat: A4x3

getekend	lwalk	datum	26/03/2012	in 3 bladen	blad nr. 1
gecontroleerd	C. Smit	datum		projectnummer	625.14
vrijgegeven		datum		code	
status		versie	C	registratienummer	625.14-TEK-00011_6

625.14-TEK-00011.dwg