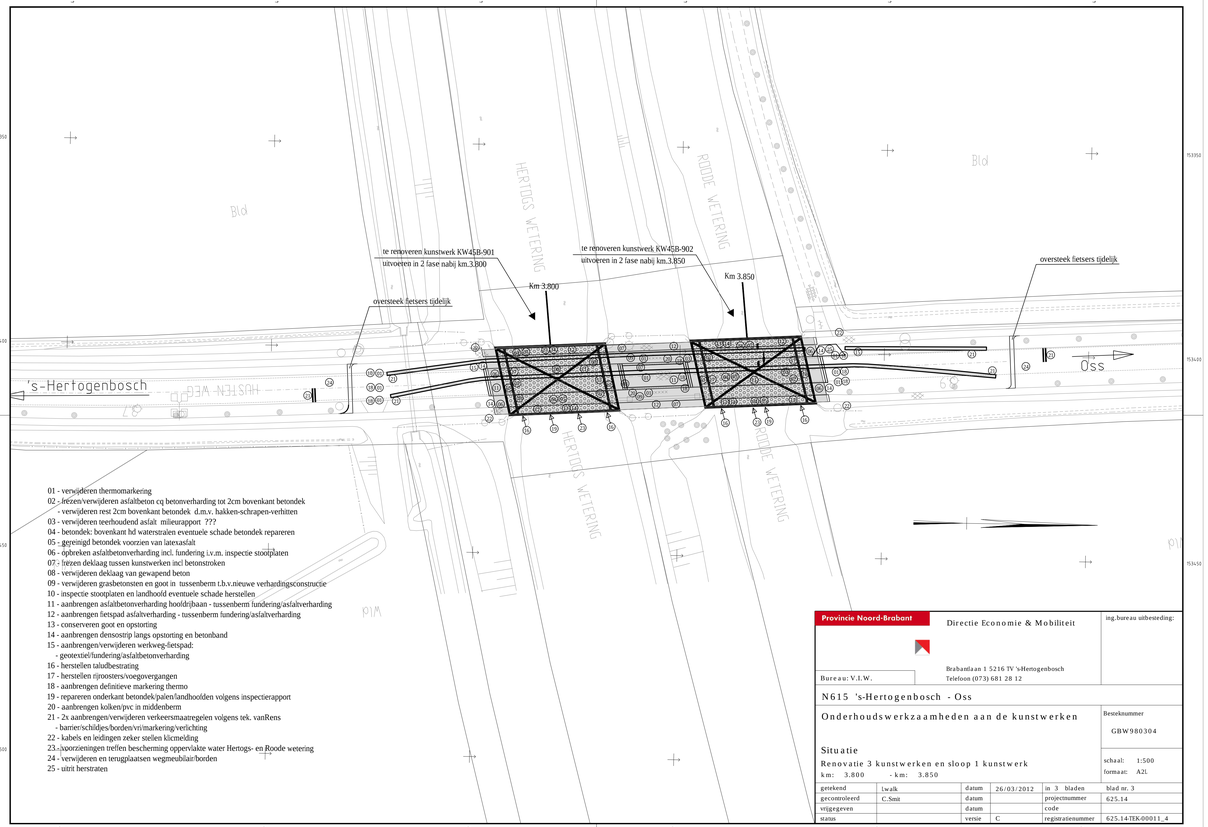

01 - verwijderen thermomarkering
02 - frezen/verwijderen asfaltbeton cq betonverharding tot 2cm bovenkant betondek
- verwijderen rest 2cm bovenkant betondek d.m.v. hakken-schrapen-verhitten
03 - verwijderen teerhoudend asfalt milieurapport ???
04 - betondek: bovenkant bd waterstralen eventuele schade betondek repareren
05 - gereinigd betondek voorzien van latexasfalt
06 - opbreken asfaltbetonverharding incl. fundering i.v.m. inspectie stoolplaten
07 - frezen deklaag tussen kunstwerken incl betonstroken
08 - verwijderen deklaag van gewapend beton
09 - verwijderen grasbetonsten en goot in tussenberm t.b.v.nieuwe verhardingsconstructie
10 - inspectie stootplaten en landhoofd eventuele schade herstellen
11 - aanbrengen asfaltbetonverharding hoofdrijbaan - tussenberm fundering/asfaltverharding
12 - aanbrengen fietspad asfaltverharding - tussenberm fundering/asfaltverharding
13 - conserveren goot en opstorting
14 - aanbrengen dienssstrip langs opstorting en betonband
15 - aanbrengen/verwijderen werkweg-fietspad:
- geotextiel/fundering/asfaltbetonverharding
16 - herstellen taludbestzating
17 - herstellen rijroosters/voegovergangen
18 - aanbrengen definitieve markering thermo
19 - repareren onderkant betondek/palen/landhoofden volgens inspectierapport
20 - aanbrengen kolken/pvc in middenberm
21 - 2x aanbrengen/verwijderen verkeersmaatregelen volgens tek. vanRens
- barrier/schildjes/borden/vri/markering/verlichting
22 - kabels en leidingen zeker stellen klicmelding
23 - voorzieningen treffen bescherming oppervlakte water Hertogs- en Roode wetering
24 - verwijderen en terugplaatsen wegmeubilair/borden
25 - uitrit herstraten

Provincie Noord-Brabant

Directie Economie & Mobiliteit

Brabantlaan 1 5216 TV 's-Hertogenbosch
Telefoon (073) 681 28 12

Bureau: V.L.W.

ing.bureau uitbesteding:

N615 's-Hertogenbosch - Oss

Onderhoudswerkzaamheden aan de kunstwerken

Besteknummer
GBW980304

Situatie

Renovatie 3 kunstwerken en sloop 1 kunstwerk
km: 3.800 - km: 3.850

schaal: 1:500
formaat: A2L

getekend	lwalk	datum	26/03/2012	in 3 bladen	blad nr. 3
gecontroleerd	C.Smit	datum		projectnummer	625.14
vrijgegeven		datum		code	
status		versie	C	registratienummer	625.14-TEK-00011_4

625.14-TEK-00011.dwg