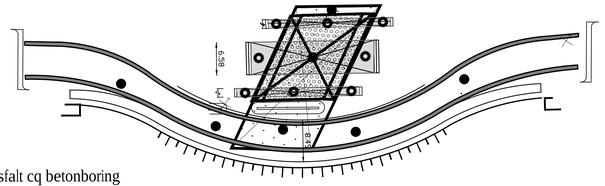

- asfalt cq betonboring
- grondonderzoek

Provincie Noord-Brabant

Directie Economie & Mobiliteit

Brabantlaan 1 5216 TV 's-Hertogenbosch
Telefoon (073) 681 28 12

ing.bureau uitbesteding:

Bureau: V.I.W.

N625 s'-Hertogenbosch -Oss

Onderhoudswerkzaamheden aan de kunstwerken

Situatie plaats grond-asfalt/beton onderzoek

km: 2.300 - km:

Besteknummer
GBW980304

schaal: 1:500
formaat: A3

getekend	L.Walk	datum	11/30/2011	in 3 bladen	blad nr. 1
gecontroleerd	Cees Smit	datum		projectnummer	625.14
vrijgegeven		datum		code	
status		versie	B	registratienummer	625.14-TEK-00012_6

625.14-TEK-00012.dwg