


Legenda

- werkvak
- afzethak
- geleidebaken: in langsafzetting h.o.h. 20 m
in buitenbocht h.o.h. 5 m
in binnenbocht h.o.h. 20 m
- geleidebarrier (voorzien van geleideborden)
- tijdelijke lichtmast
- tijdelijke markering (kleur geel)
- tijdelijke verharding

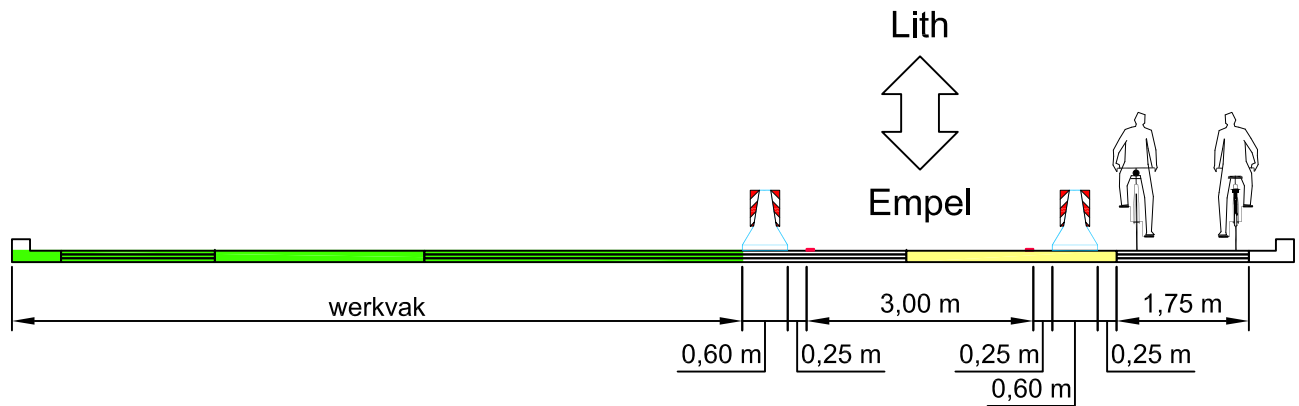

Principedoorssnede
Schaal: 1 : 100

Provincie Noord-Brabant		Directie Economie en Mobiliteit		ing.bureau uitbesteding:	
Bureau:		Pettelaarpark 113 5216 PS 's-Hertogenbosch Telefoon (073) 680 24 55		Ontwerp en Advies Molenstraat 27a, 5266 KD Helvoert Postbus 4, 5280 ZD Helvoert Tel: (0411) 845 028 Fax: (0411) 844 392 http://www.vanrens.nl	
N625 Empel - Lith					
Onderhoud kunstwerken N625				Besteknummer	
				dienstjaar:	
Kunstwerk Hoefgraaf (fase 1) km: 3,035 - km: 3,035				schaal: 1 : 1000 formaat: A1	
getekend	R. van den Brand	datum	13-01-2012	in 5 bladen	blad nr. 2
gecontroleerd	R. van Baal	datum	13-01-2012	projectnummer	
vrijgegeven	R. Vergeer	datum	13-01-2011	code	
status	Definitief	versie	0	registratienummer	T1106-102