




DOORSNEDEN A - A
SCHAAL 1 : 100

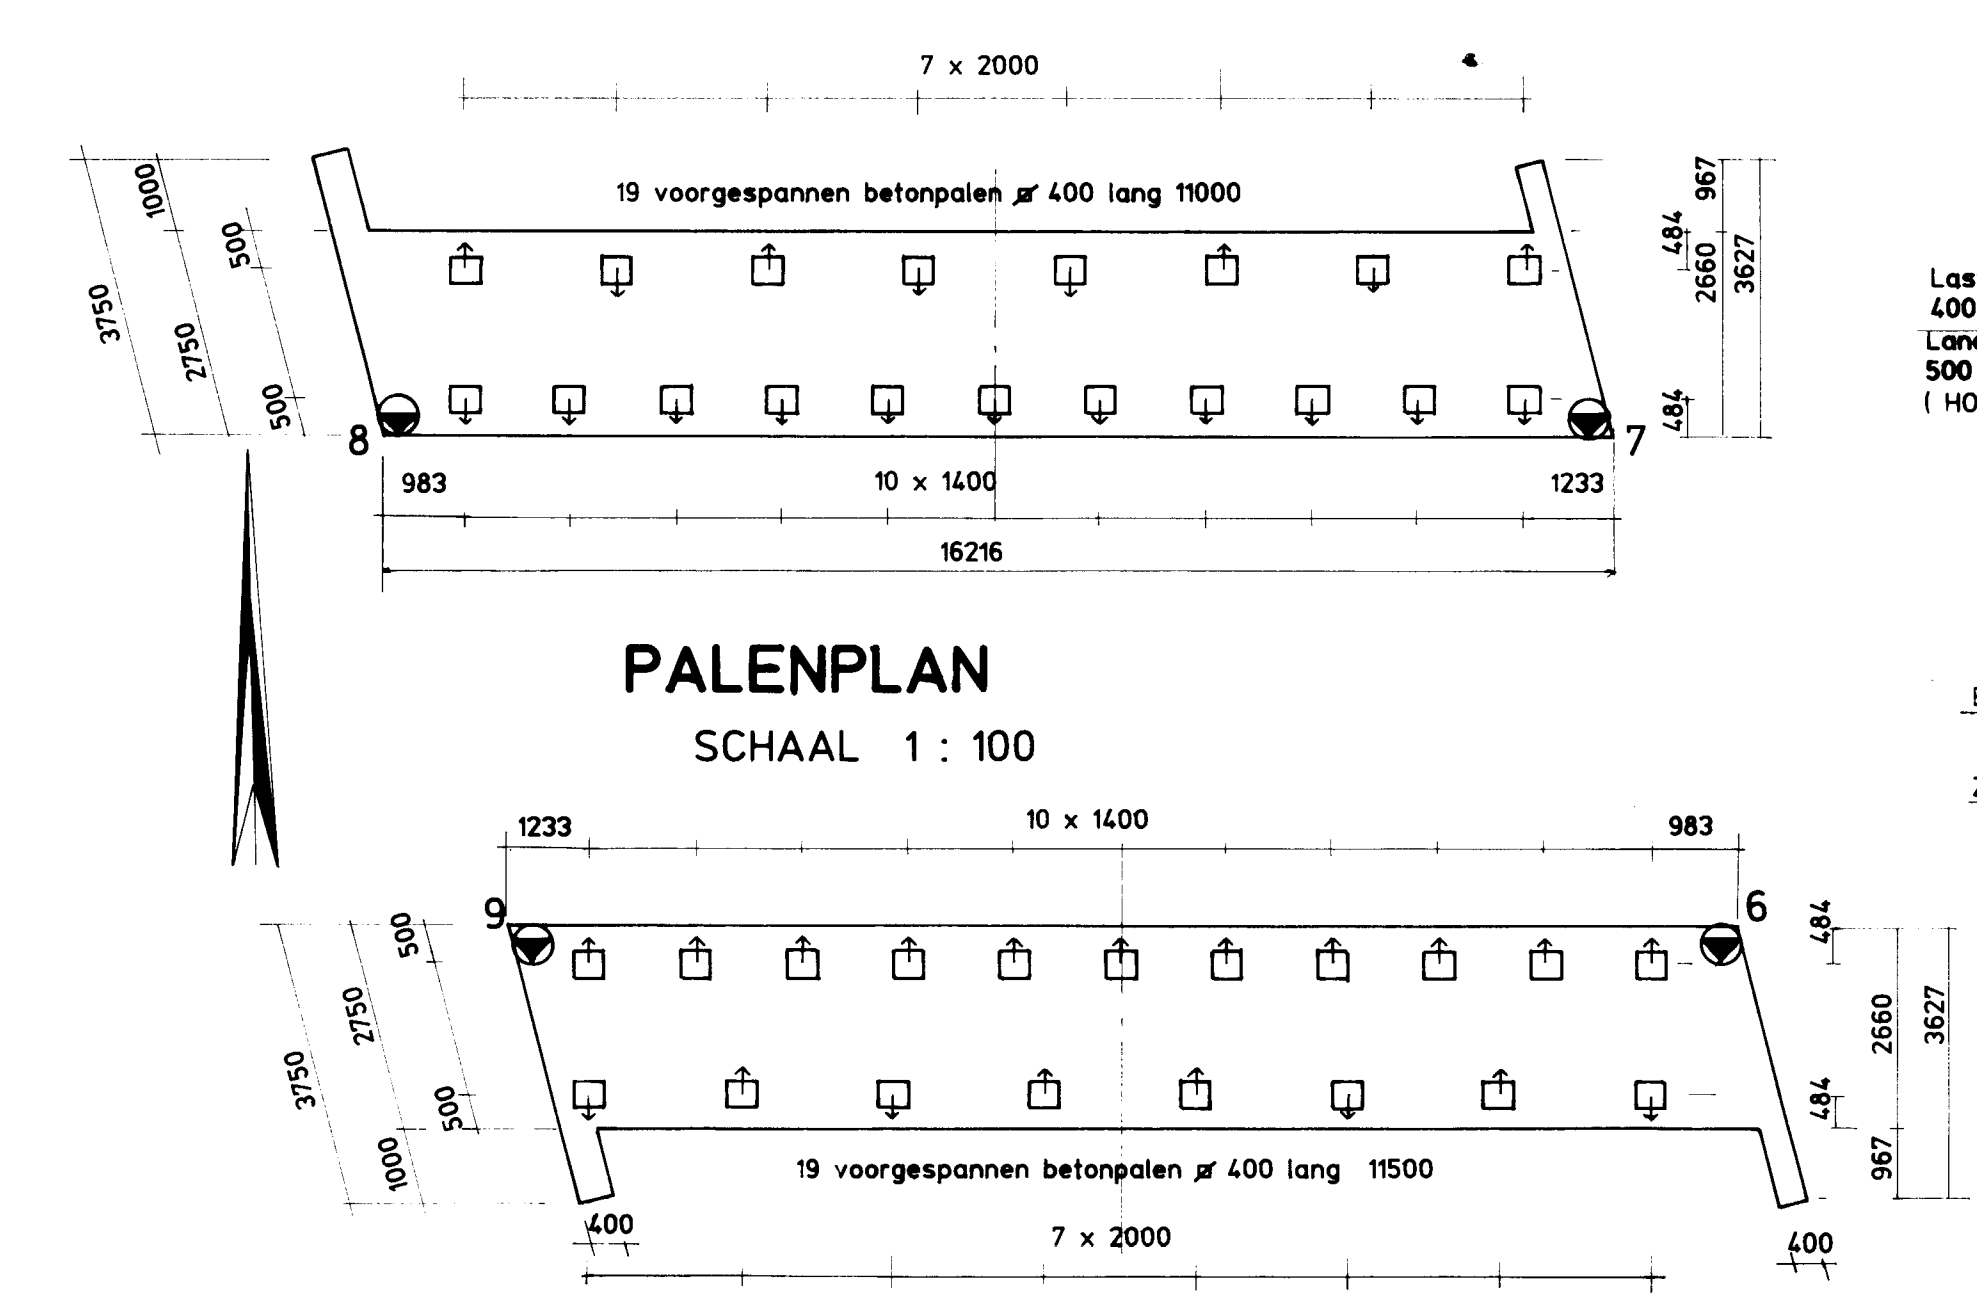


PALENPLAN
SCHAAL 1 : 100

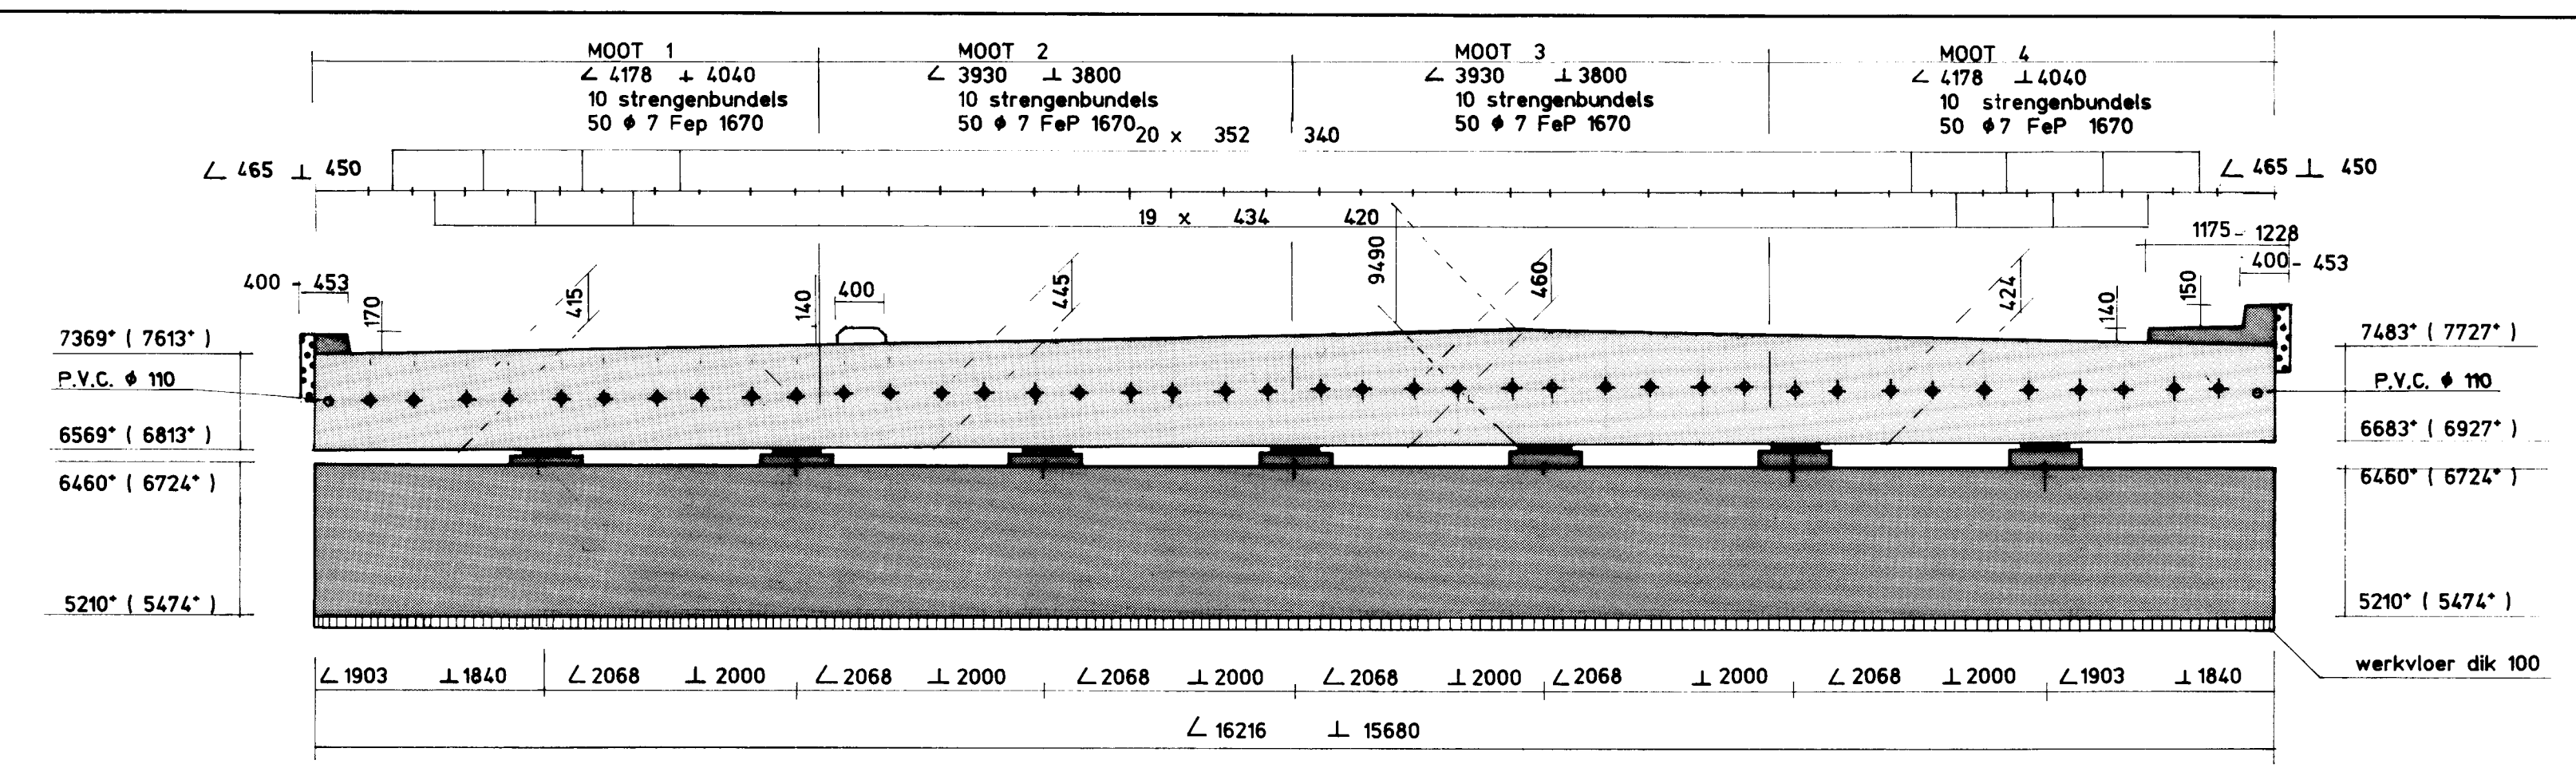


DOORSNEDEN C - C (Tussen haakjes) Hoogtematen Zuidzijde
SCHAAL 1 : 50

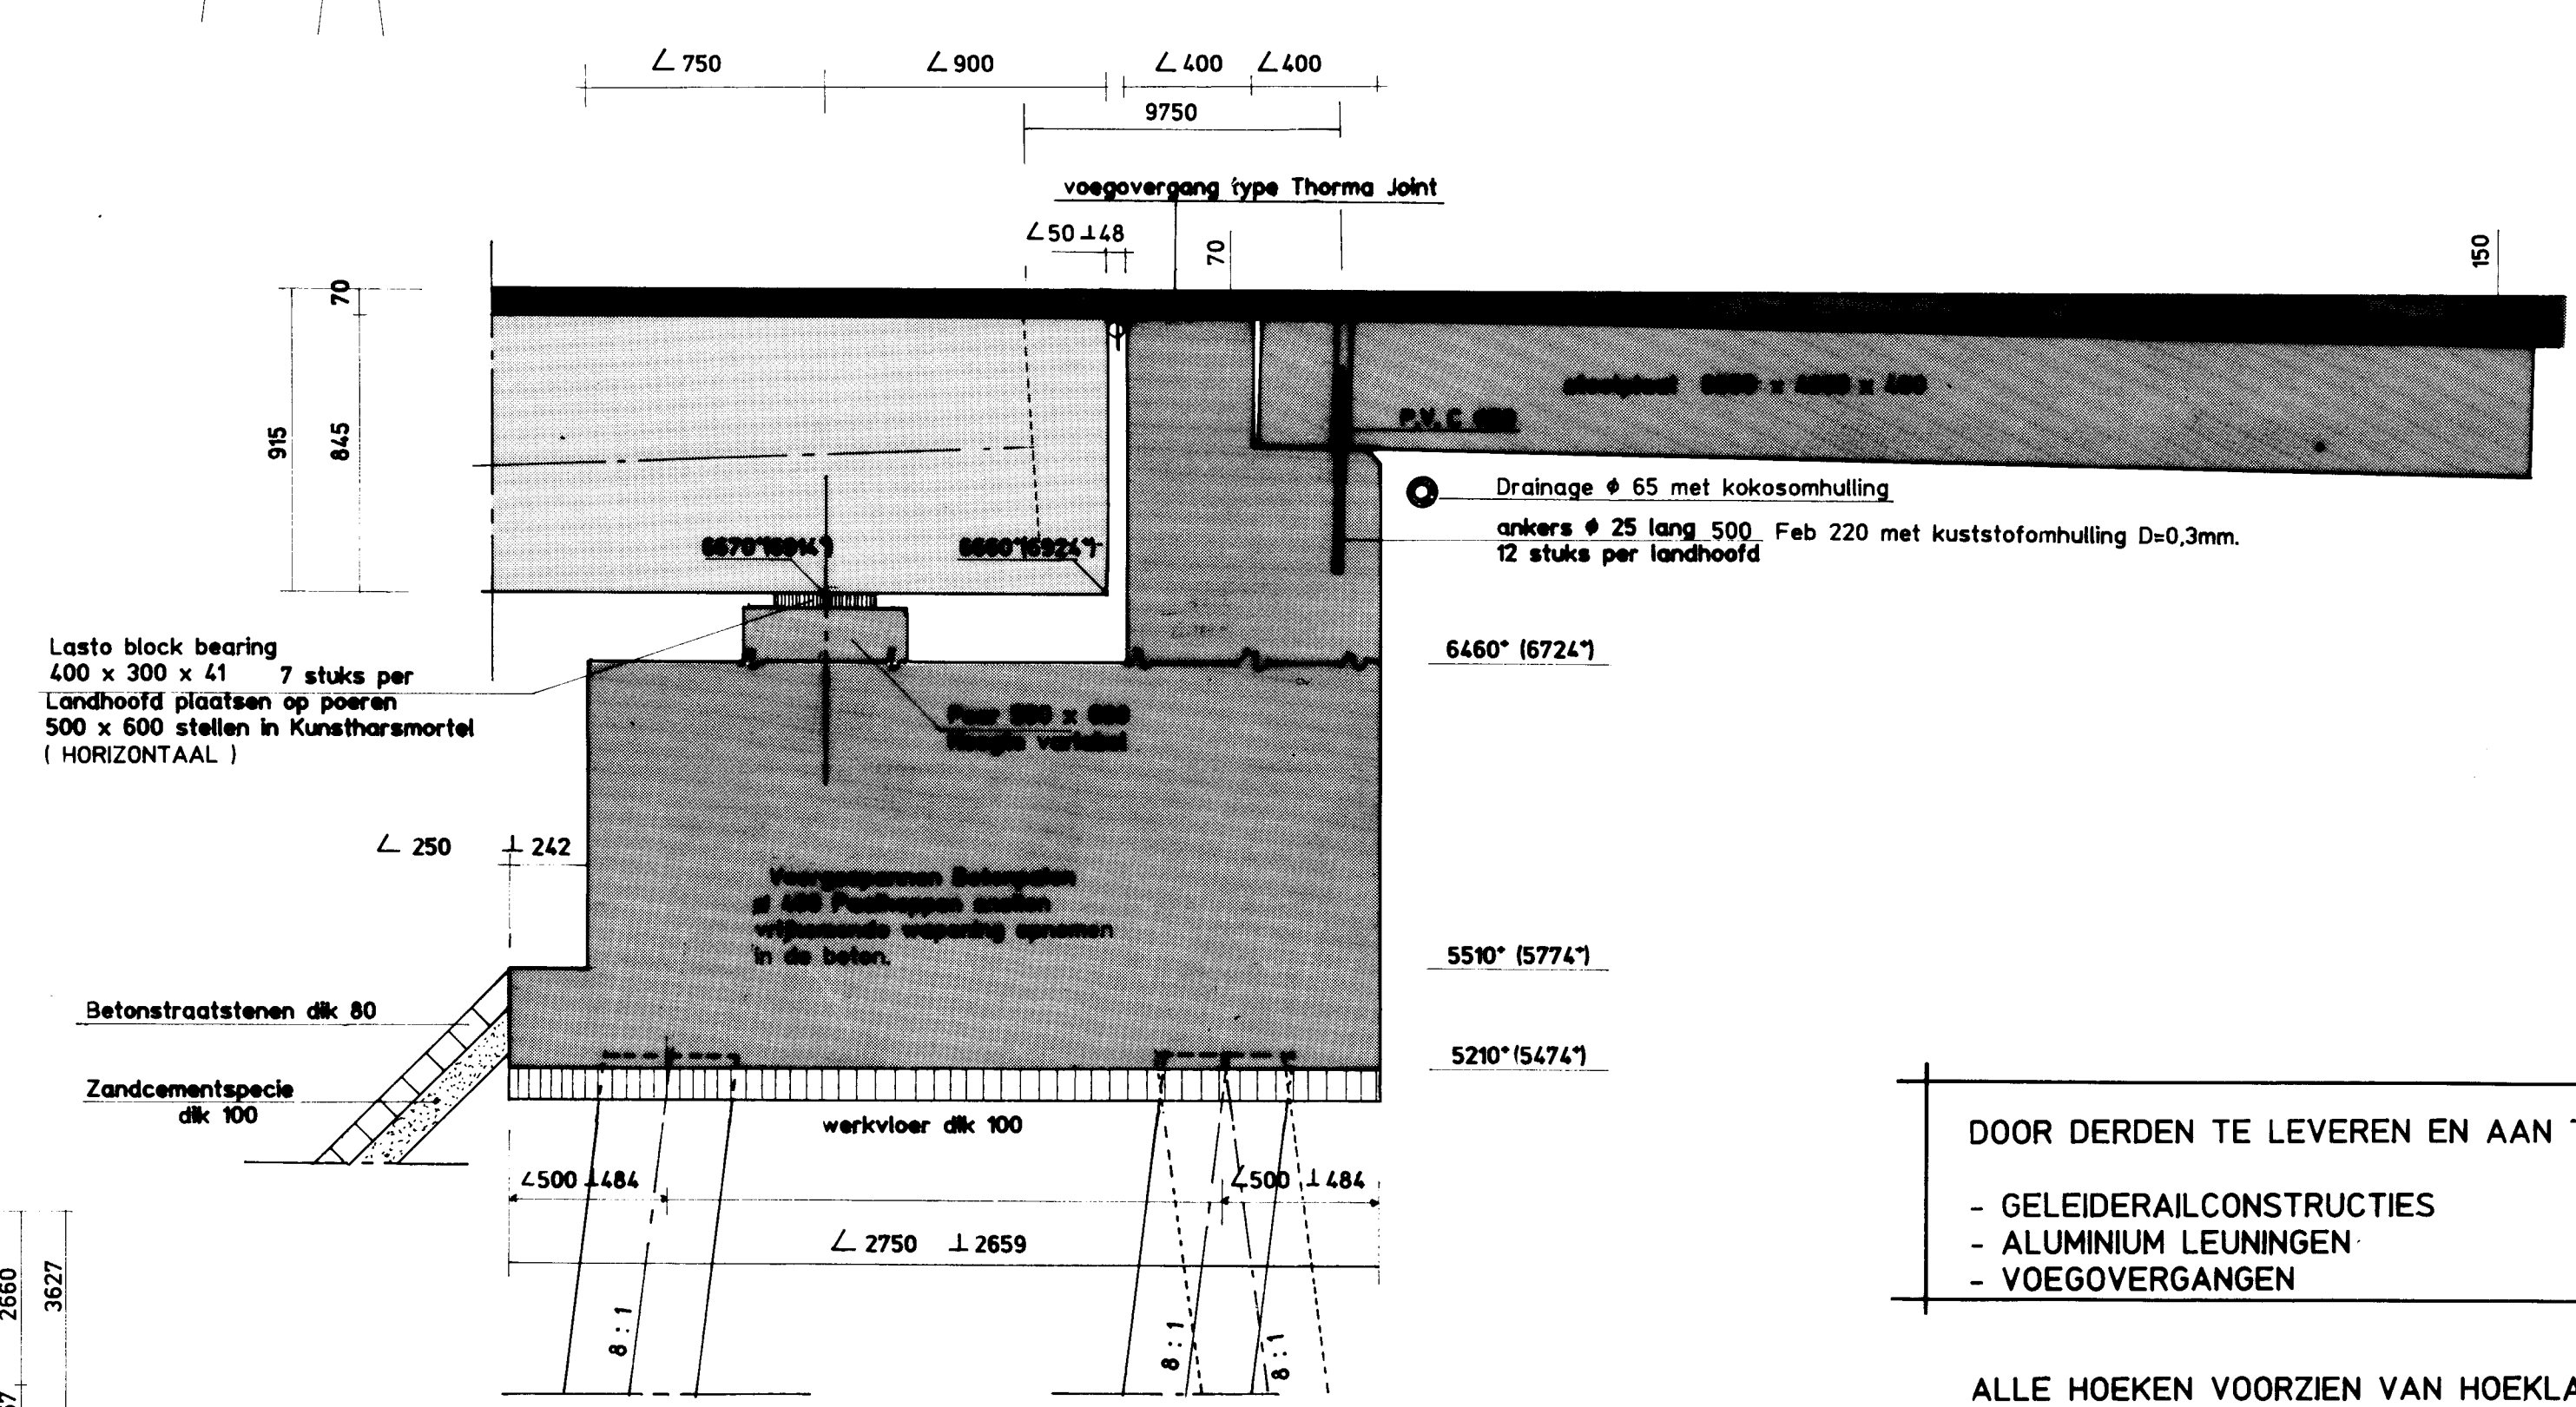


DOORSNEDEN D - D (Tussen haakjes) Hoogtematen Zuidzijde
SCHAAL 1 : 20

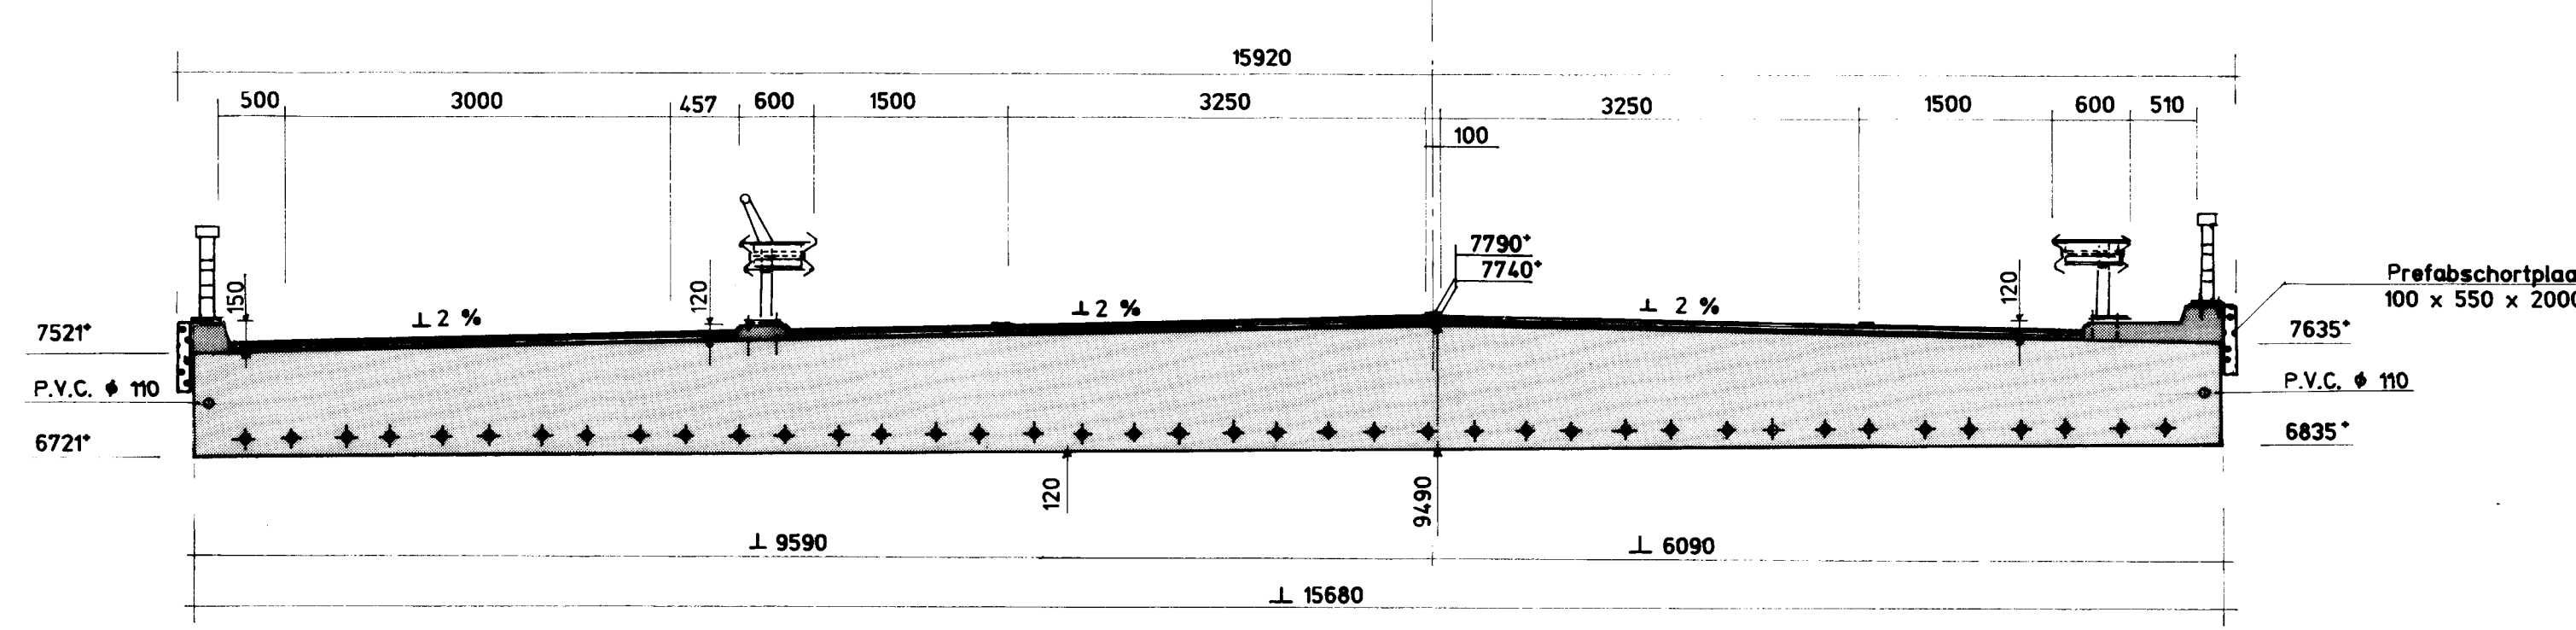


DOORSNEDEN B - B
SCHAAL 1 : 50

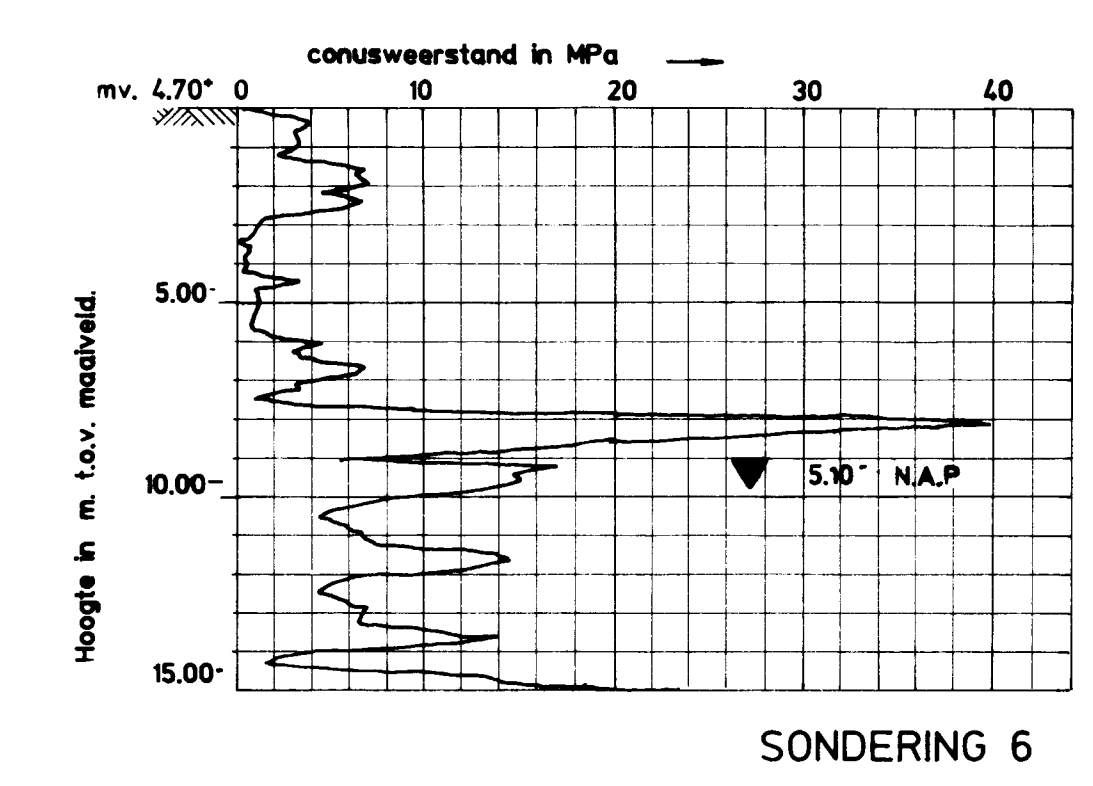


SONDERING 6

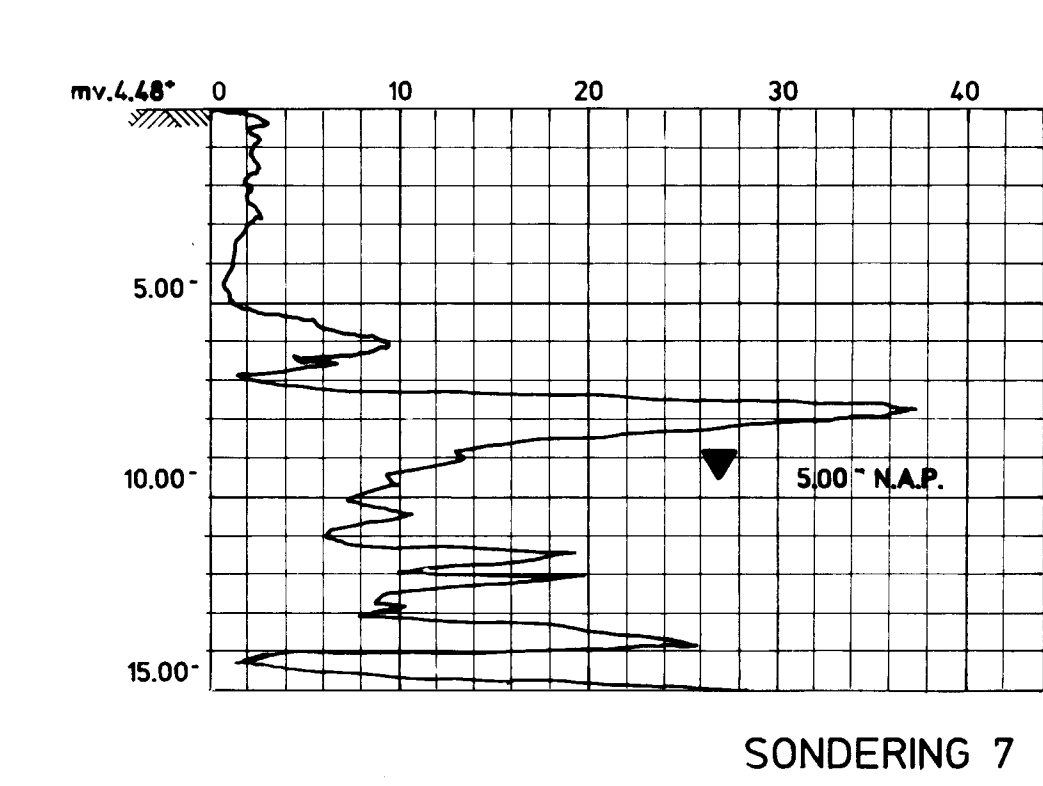


SONDERING 7

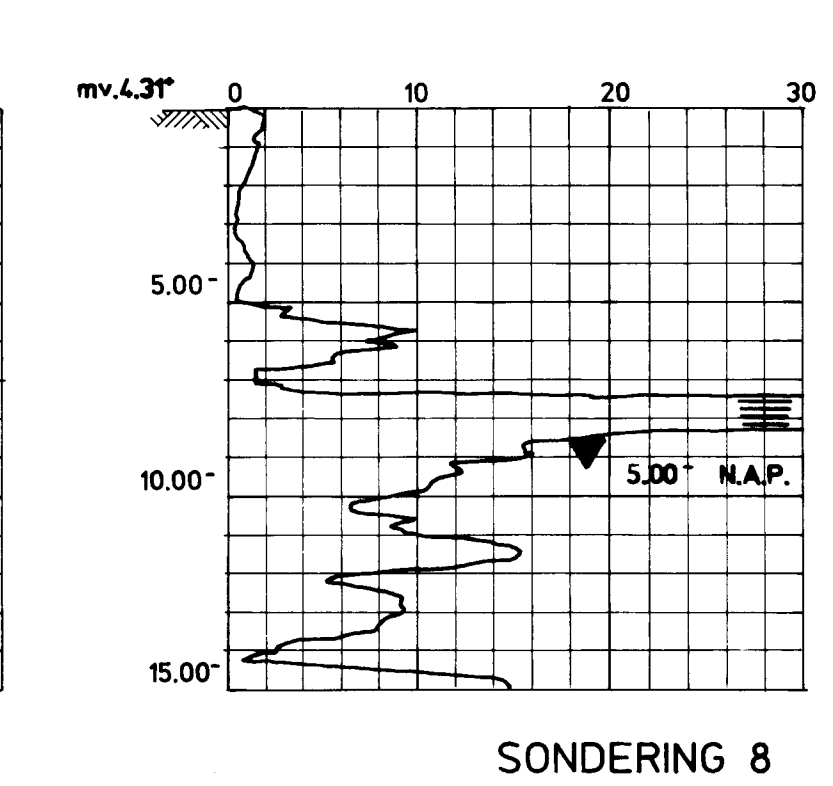

SONDERING 8

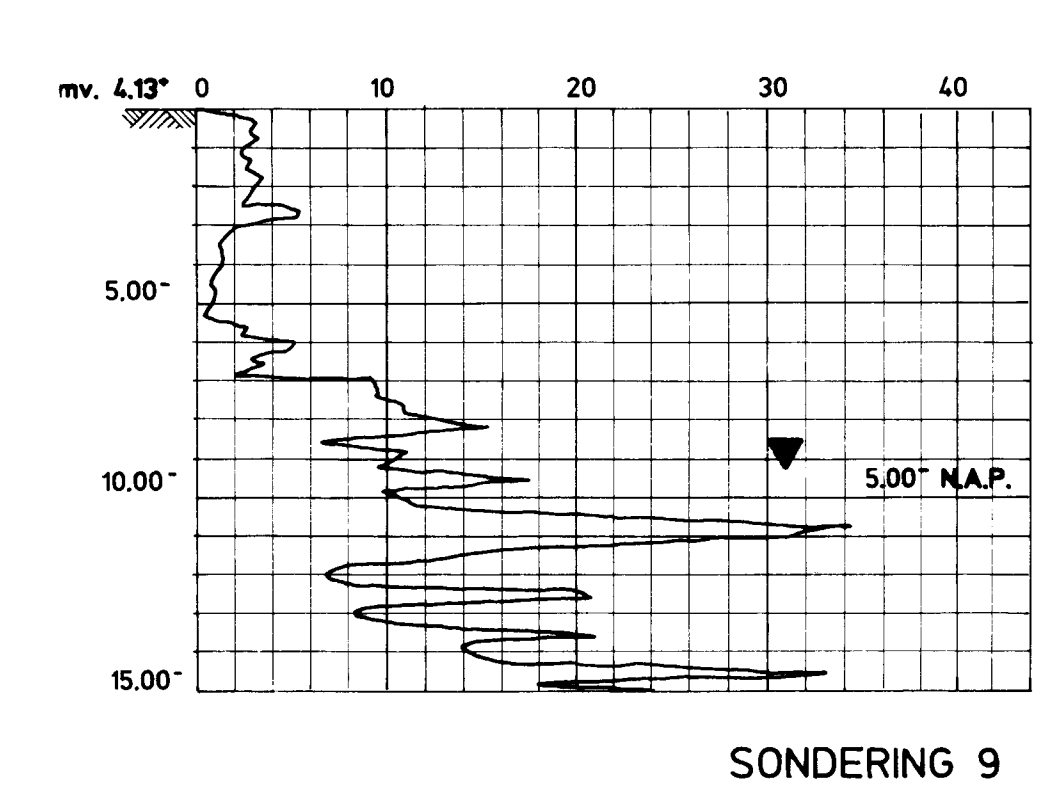

SONDERING 9

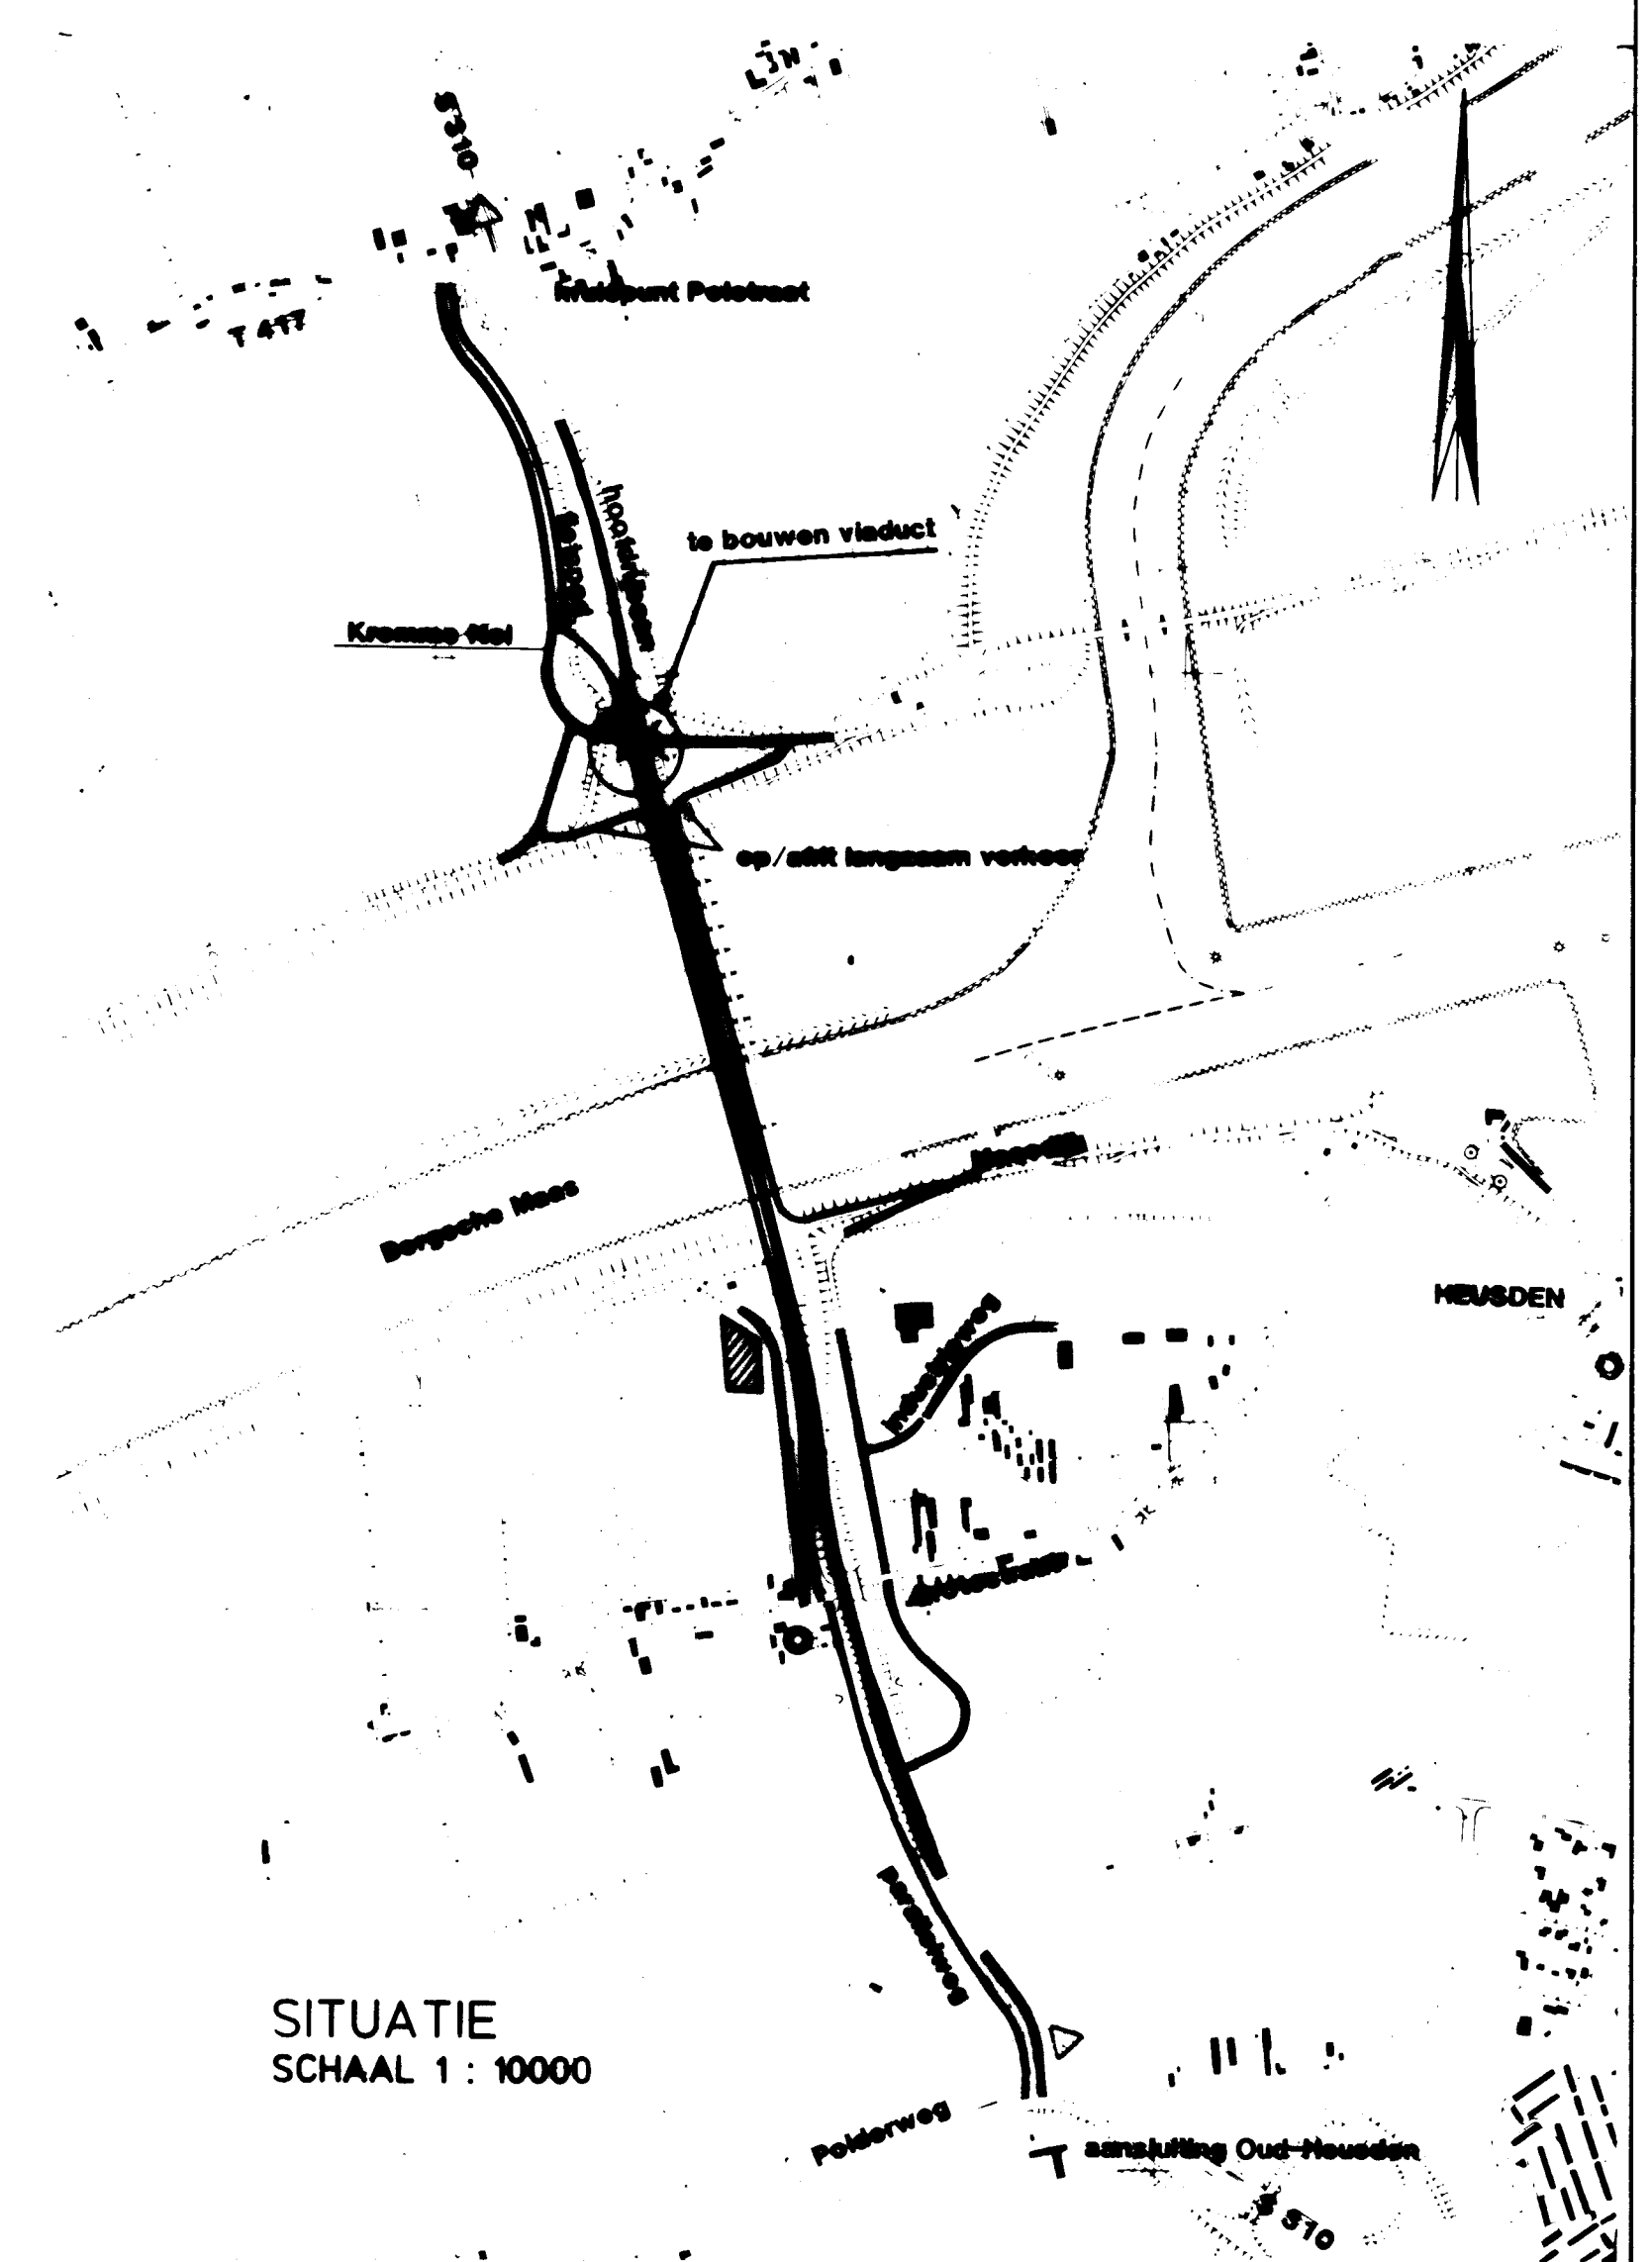

SITUATIE
SCHAAL 1 : 10000

gewijzigd	dd.	par.
A		
B		
C		
D		
E		
F		
G		
44 F 920		
gez.	dd.	dd.
gez.	dd.	dd.

		Provincie Noord-Brabant Dienst Waterstaat, Milieu en Vervoer	
afdel.	ARW	Brabantlaan 1 5216 TV 's-Hertogenbosch tel. 073-812812	
Weg Drunen - Nieuwendijk (A 27)	310		
Aanleg aansluitende wegenstructuur nieuwe brug Heusden VIADUKT KROMME NOL			
aanzichten	doorsneden en sonderingen	diverse schalen	
gef. P. Bakker	gew.	bestek 61 P	aant.bl. kaart 38 1 4 4
gef. V.L.	0 %	dienstjaar 1989	form. B 7 reg.nr. 33919