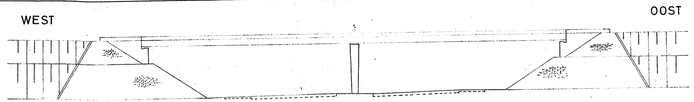

AANZICHT
SCHAAL 1:200

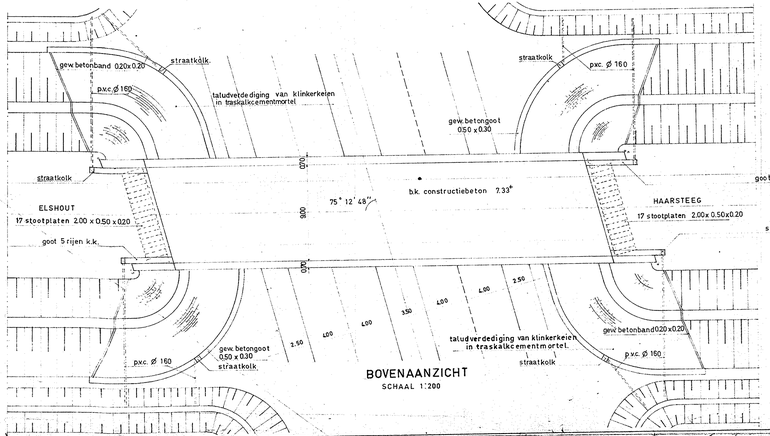

BOVENAANZICHT
SCHAAL 1:200

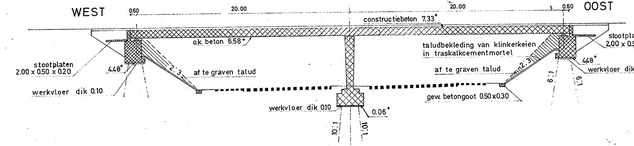

LANGSDOORSNEDE OVER DE AS.
SCHAAL 1:200

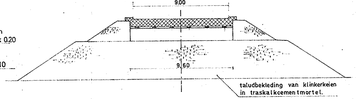

AANZICHT LANDHOOFD
SCHAAL 1:200

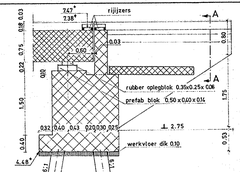

DOORSNEDE LANDHOOFD.
SCHAAL 1:50

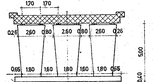

AANZICHT PIJLER
SCHAAL 1:200

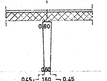

DWARSDOORSNEDE PIJLER
SCHAAL 1:200

BESTEMMING	HELLING	AFM.	LENGTE	AANTAL
LANDHOOFD W	6:1	0.32 x 0.32	11.50	16
LANDHOOFD O.	6:1	0.32 x 0.32	11.50	16
PIJLER	10:1	0.32 x 0.32	7.00	16
PIJLER	VERTIKAAL	0.32 x 0.32	7.00	8

DRSN.A-A.

DETAIL RAND
SCHAAL 1:20

ALLE MATEN IN M'

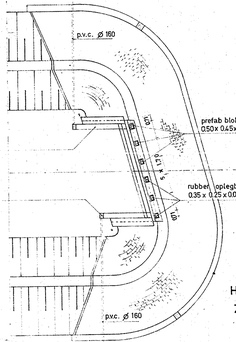
p.v.c. ø 160
prefab blokken 0.50x 0.45x0.14
rubber oplegblokken 0.35 x 0.25 x 0.06
rubber oplegblokken 0.50 x 0.40 x 0.02
p.v.c. ø 160
0.80
0.45
0.50
0.50
0.50