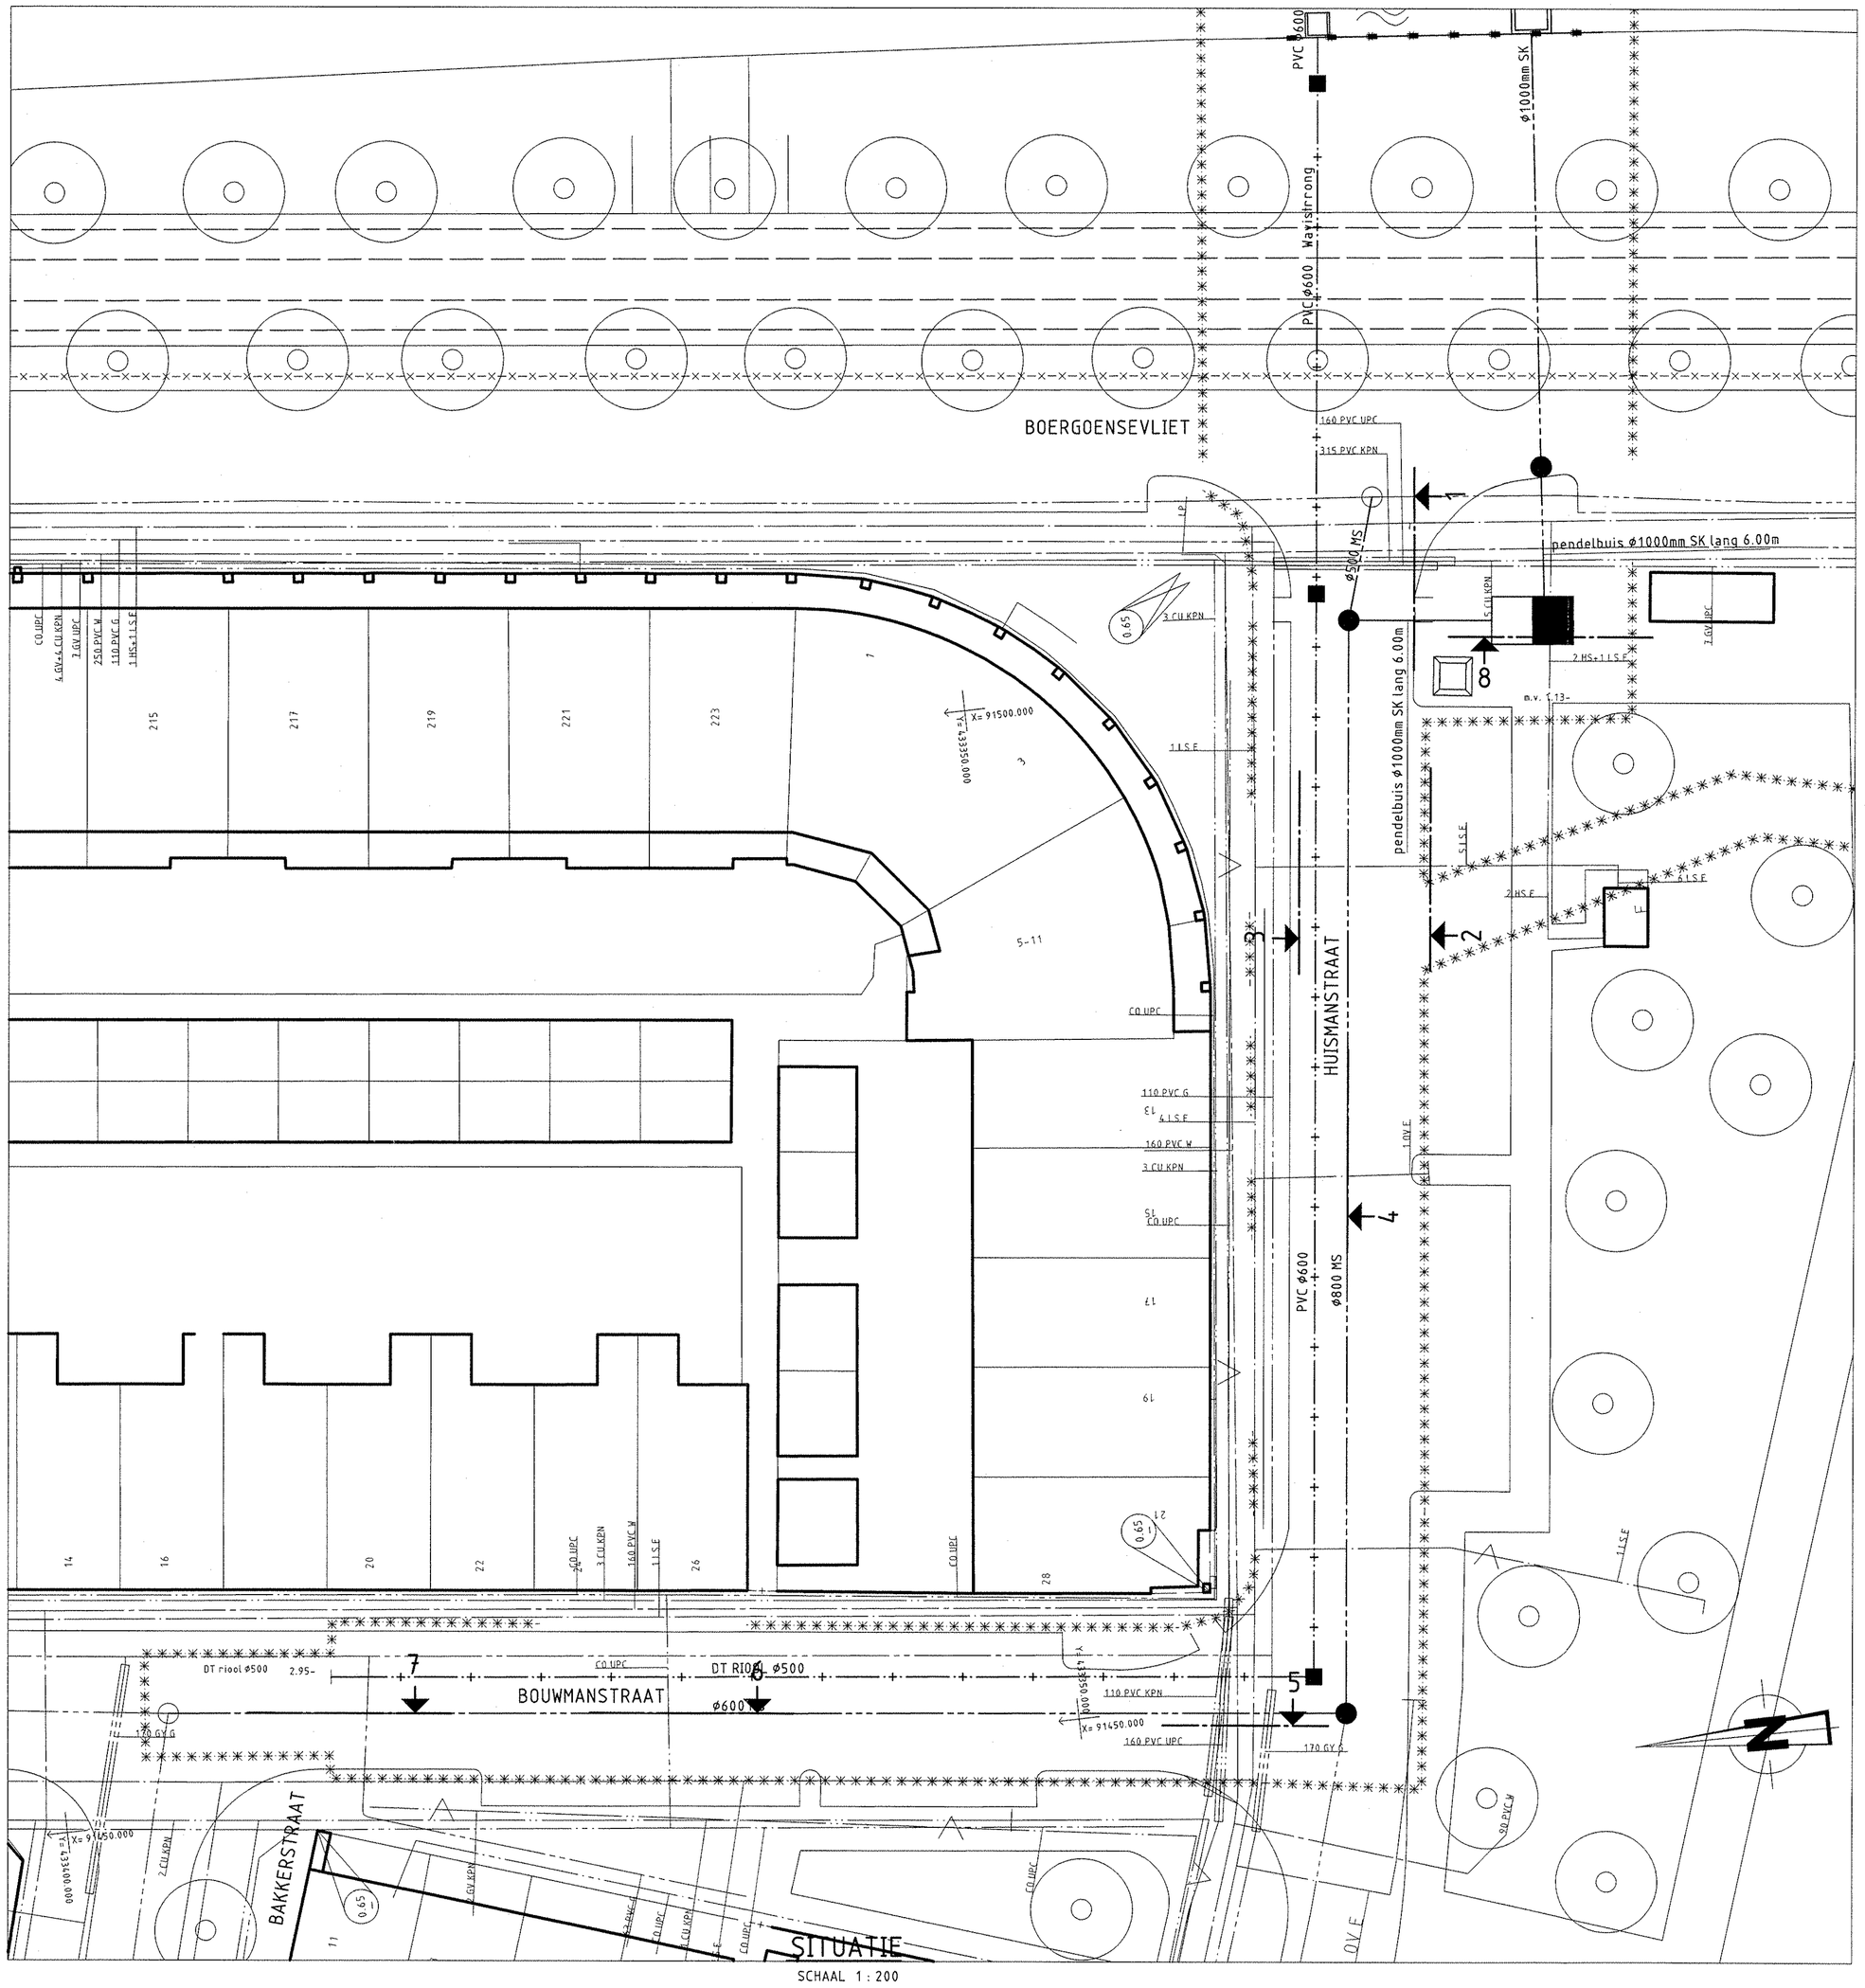

N.A.P. + 0.00

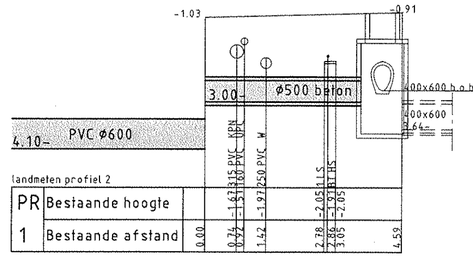

landmeten profiel 2

PR	Bestaande hoogte							
1	Bestaande afstand	0.00	0.74	1.54	1.92	2.78	2.85	4.52

N.A.P. + 0.00

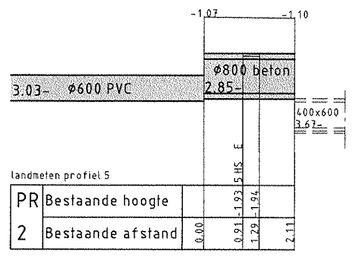

landmeten profiel 5

PR	Bestaande hoogte					
2	Bestaande afstand	0.00	0.91	1.93	1.94	2.11

N.A.P. + 0.00

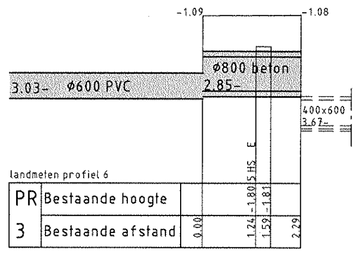

landmeten profiel 6

PR	Bestaande hoogte					
3	Bestaande afstand	0.00	1.24	1.85	1.92	2.29

N.A.P. + 0.00

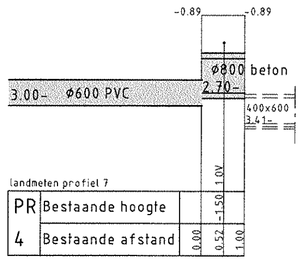

landmeten profiel 7

PR	Bestaande hoogte				
4	Bestaande afstand	0.00	0.52	1.50	1.00

N.A.P. + 0.00

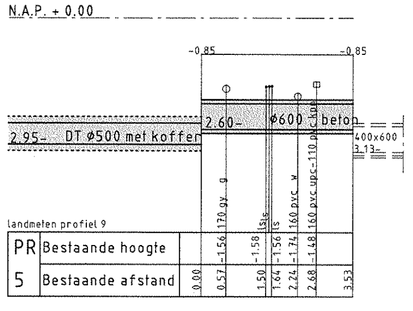

Landmeten profiel 9

PR	Bestaande hoogte								
5	Bestaande afstand	0.00	0.52	1.54	1.58	1.50	1.54	1.74	1.68	2.68	3.52

N.A.P. + 0.00

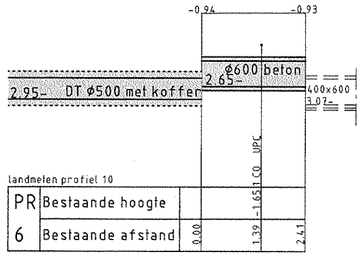

landmeten profiel 10

PR	Bestaande hoogte					
6	Bestaande afstand	0.00	1.30	1.45	1.50	2.41

N.A.P. + 0.00

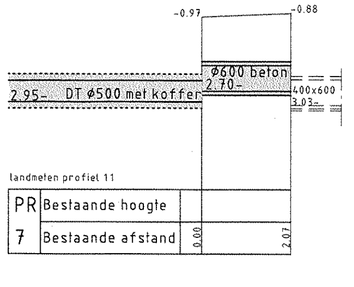

landmeten profiel 11

PR	Bestaande hoogte				
7	Bestaande afstand	0.00			2.67

N.A.P. + 0.00

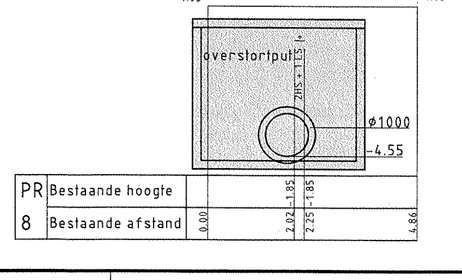

landmeten profiel 8

PR	Bestaande hoogte				
8	Bestaande afstand	0.00	2.92	2.85	4.66

OPMERKINGEN

TEKENINGENLIJST

HUISMANSTRAAT

nummer	omschrijving
74 - W - 556	wegenbouw bestaande situatie
74 - W - 557	wegenbouw nieuwe situatie
74 - R - 558	riolering bestaande situatie
74 - R - 559-A	riolering details
74 - R - 559-B	riolering uitmonding
74 - W - 567	wegenbouw details
74 - I - 587	graafprofielen
74 - R - 598	riolering nieuwe situatie

VERKLARING

- bestaande toestand
- best. toestand, die vervalt
- te maken toestand
- bestaand gebouw
- best. gebouw dat vervalt
- overbouwing
- nieuw gebouw (gepland)
- as, of meetlijn met meetpunt
- heikwerk/haag
- uitgifregrens
- vastgestelde hoogte
- tijdelijke hoogte
- gemeentegrens
- werkgrens
- kredietgrens
- water
- gras
- beplanting
- bestaande boom
- toekomstige boom
- te verwijderen boom
- talud
- bestaande beschoeiing
- nieuwe beschoeiing
- bestaande waterkering
- best waterkering,die vervalt
- nieuwe waterkering
- tijdelijke waterkering
- leidingstrook
- spanmast RET/spanmast RET met ov
- paal voor signalisatie/lichtmast
- verkeersbord bestaand/nieuw
- geleiderail
- keerwand/damwand
- peilbuis
- bouwrijp te maken terrein

bestaand:	gesprojekteerd:	te vervallen:	
			elektriciteit-kabel
			KPN-kabel, lokaal
			KPN-kabel, interlokaal
			particuliere kabel
			TV-kabel
			waterleiding
			gasleiding
			riool
			particuliere leiding
			stadsverwarming
			persleiding
			collectorriool
			spuileiding
			te verleggen kabel of buis
			ligging van kabel of buis onzeker

- nieuwe indeling leidingtrace
- bestaande ligging handhaven
- A wijzigingspijl
- billboard/reclamebord
- TPG/brievenbus
- C G container/box/bovengrondse glas-, papier-, kledingbak
- ondergrondse vuilcontainer
- TC telefooncel

Bestaande ligging van kabels en leidingen zoals aangegeven op deze tekening is mogelijk niet meer juist. Neem voor de start van het werk contact op met Gemeentewerken Leidingenbureau, tel. 010-4894276.

SITUATIE

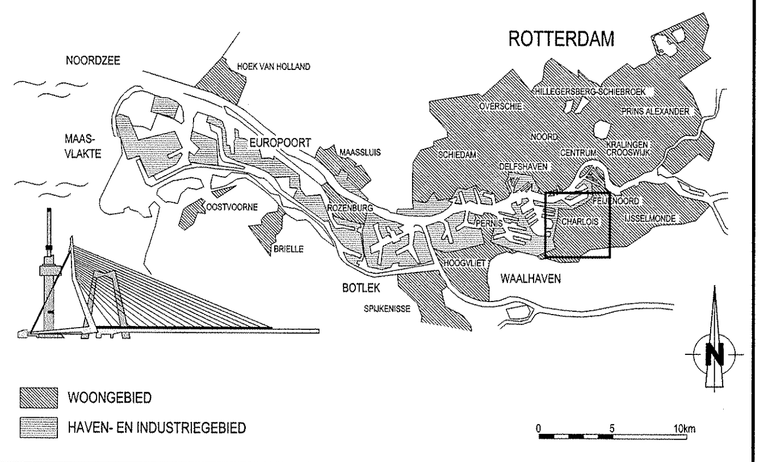

VERSIE

f			
e			
d			
c	NUTSBEDRIJVEN 10 - 11 - 2011		
b			
a			
Versie	Omschrijving	Tekenaar	Datum
Bestandsnaam : 74-HUISMANSTRAAT-EO-NUTSBEDRIJVEN.DWG		Projectcode : P74	Verwijding :

Gemeente Rotterdam
Gemeentewerken
Ingenieursbureau

Galvanistraat 15
Postbus 6633
3002 AP ROTTERDAM
Telefoon : 010 489 4788
Telefax : 010 489 5494

CHARLOIS

OUD-CHARLOIS

HUISMANSTRAAT

GRAAFPROFIELEN

Behoort bij : bestek		Nummer :	
Geografische code :	15 - 74 - 61		
Formaat :	A 1	Blad	1 van 1 bladen
Schaal :	1 : 200		

Getekend :	Gecontroleerd :	Gautoriseerd :	Tekeningnr. :	
W. Verberk	J. van Atten	J.B. Tromp	74 - I - 587	0
12-08-2009 Paraaf	11-1-12 Paraaf/Datum	2012 Paraaf/Datum	Wijkprojectcode — Soort — Volgnr.	Ver.

M:\GWR-STAD\ZUID\CHARLOIS\P74_OUD-CHARLOIS\74-09-102 HUISMANSTRAAT\2_VOORBEREIDING\3_PROJECTRESULTATEN\3.30_TEKENINGEN TM DEFINITIEF ONTWERP\3.31_VOORLOPIGE TEKENINGEN