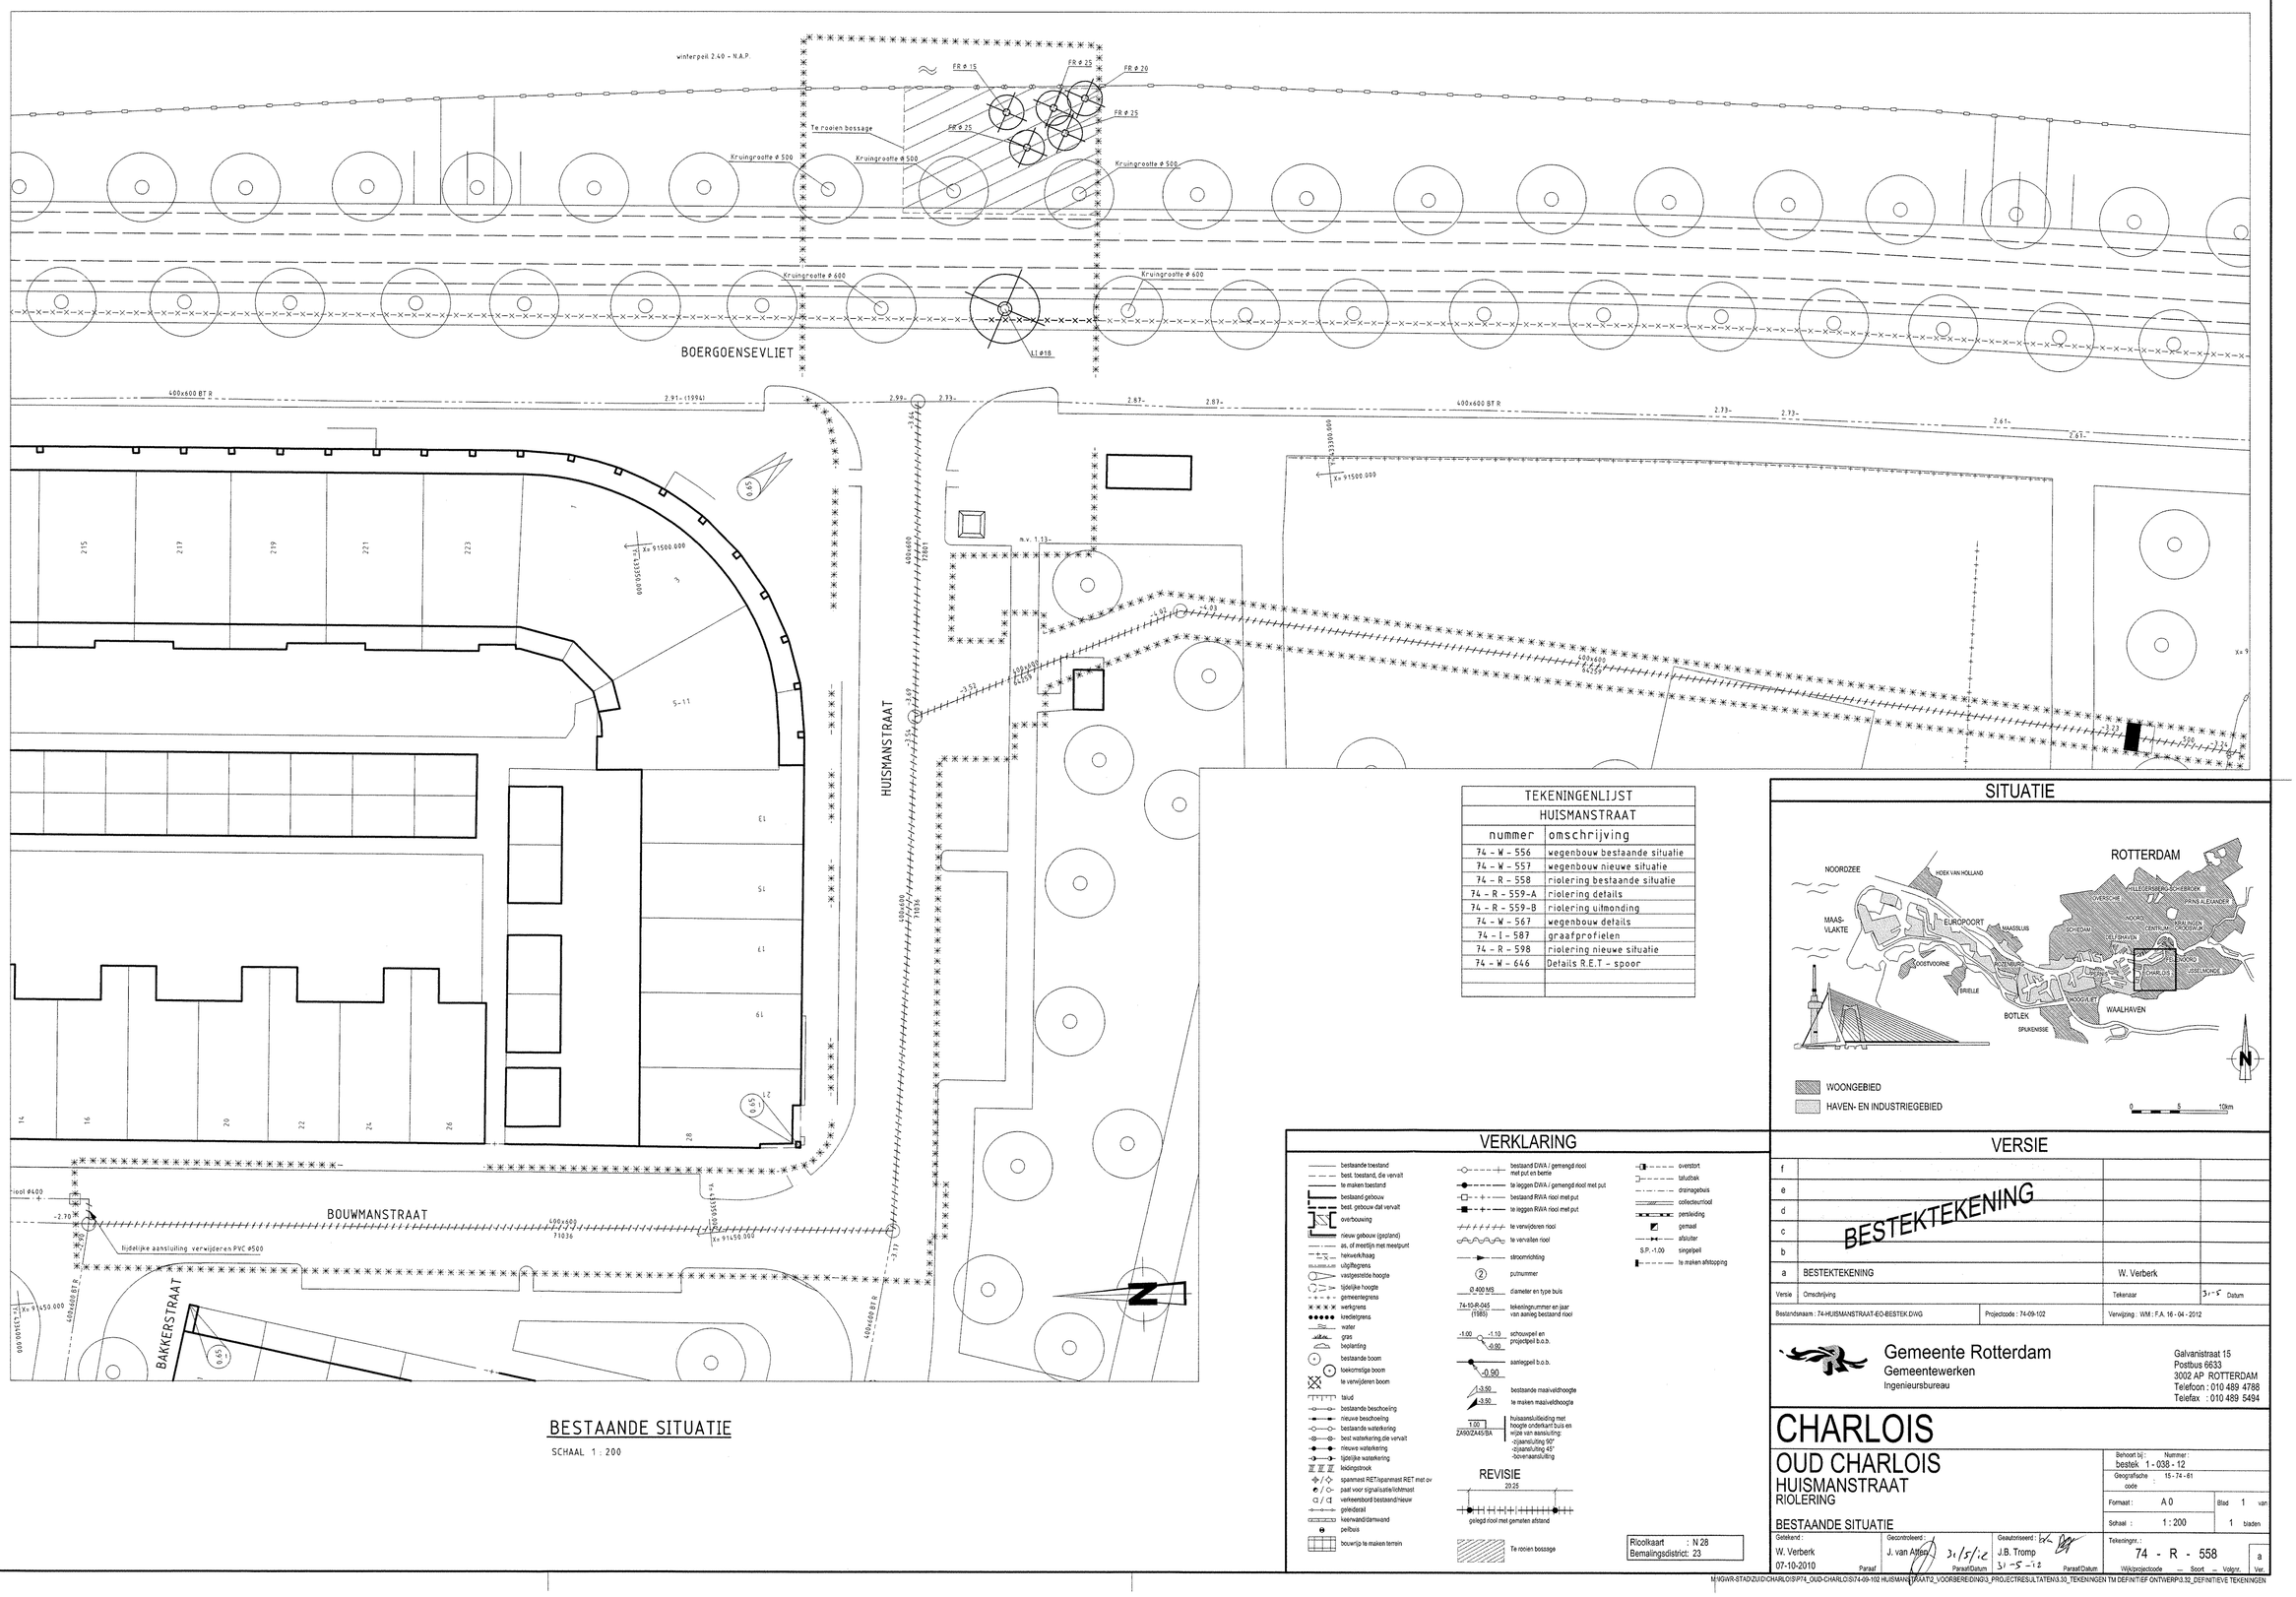

TEKENINGENLIJST HUISMANSTRAAT	
nummer	omschrijving
74 - W - 556	wegenbouw bestaande situatie
74 - W - 557	wegenbouw nieuwe situatie
74 - R - 558	riolering bestaande situatie
74 - R - 559-A	riolering details
74 - R - 559-B	riolering uitmonding
74 - W - 567	wegenbouw details
74 - I - 587	graafprofielen
74 - R - 598	riolering nieuwe situatie
74 - W - 646	Details R.E.T - spoor

SITUATIE

VERKLARING

- bestaande toestand
- best. toestand, die vervalt
- te maken bestand
- bestaand gebouw
- best. gebouw dat vervalt
- overbouwing
- nieuw gebouw (gepland)
- as, of meetlijn met meetpunt
- heiwerk/haag
- uitgiftegrens
- vastgestelde hoogte
- tijdelijke hoogte
- gemeentegrens
- werkgrens
- kreidegrens
- water
- gras
- beplanting
- bestaande boom
- toekomstige boom
- te verwijderen boom
- talud
- bestaande beschoeiing
- nieuwe beschoeiing
- bestaande waterkering
- best.waterkering,die vervalt
- nieuwe waterkering
- tijdelijke waterkering
- leidingstrook
- spanmast RET/spanmast RET met ov
- paal voor signalisatie/lichtmast
- verkeersbord bestaand/nieuw
- geleiderail
- keerwand/damwand
- peilbuis
- bouwrijp te maken terrein
- bestaand DWA / gemengd riool met put en bemle
- te leggen DWA / gemengd riool met put
- bestaand RWA riool met put
- te leggen RWA riool met put
- te verwijderen riool
- te vervallen riool
- stroomrichting
- putnummer
- Ø 400 MS — diameter en type buis
- 74-10-R-045 (1985) — tekeningnummer en jaar van aanleg bestaand riool
- -1.00 / -1.10 / -0.90 — schouwpeil en projectpeil b.o.b.
- aanlegpeil b.o.b.
- -0.50
- -1.30 / -1.50 — bestaande maaiveldhoogte / te maken maaiveldhoogte
- T.00 ZA60/ZA65/BA — huisaansluileiding met hoogte onderkant buis en wijze van aansluiting: -zijaansluiting 90° -zijaansluiting 45° -bovenaansluiting
- overstort
- taludtrek
- drainagebuis
- collectieurriool
- perskleding
- gemaal
- afsluiter
- S.P. -1.00 — singelpeil
- te maken afstopping

REVISIE

20.25

gelegd riool met gemeten afstand

Te rooien bossage

Rioolkaart : N 28
Bemalingsdistrict: 23

VERSIE

f			
e			
d			
c			
b			
a	BESTEKTEKENING	W. Verberk	
Versie	Omschrijving	Tekenaar	31-5 Datum

BESTEKTEKENING

Bestandsnaam : 74-HUISMANSTRAAT-EO-BESTEK.DWG | Projectcode : 74-09-102 | Verwijzing : WM : F.A. 16 - 04 - 2012

Gemeente Rotterdam
Gemeentewerken
Ingenieursbureau

Galvanistraat 15
Postbus 6633
3002 AP ROTTERDAM
Telefoon : 010 489 4788
Telefax : 010 489 5494

CHARLOIS

OUD CHARLOIS

HUISMANSTRAAT

RIOLERING

BESTAANDE SITUATIE

Behoort bij : Nummer : bestek 1 - 038 - 12
Geografische code : 15 - 74 - 61
Formaat : A 0 | Blad 1 van 1 bladen
Schaal : 1 : 200

Getekend :	Gecontroleerd :	Geautoriseerd :	Tekeningnr. :
W. Verberk	J. van Atten	J.B. Tromp	74 - R - 558 a
07-10-2010 Paraaf	31/5/12 Paraaf/Datum	31-5-12 Paraaf/Datum	Wijkprojectcode — Soort — Volgnr. Ver.

M:\IGWR-STADZUID\CHARLOIS\P74_OUD-CHARLOIS\74-09-102 HUISMANSTRAAT\2_VOORBEREIDING\3_PROJECTRESULTATEN\3.30_TEKENINGEN TM DEFINITIEF ONTWERP\3.32_DEFINITIEVE TEKENINGEN