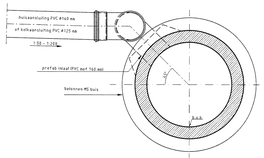

ZIJAANSLUITING 45° OP MS BUIZEN
(ALLEEN VOOR ÉÉN HUISAANSLUITING OF ÉÉN KOLKAANSLUITING)
SCHAAL 1:10

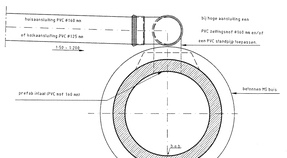

BOVENAANSLUITING MET PVC BOCHT OP MS BUIZEN
(ALLEEN VOOR ÉÉN HUISAANSLUITING OF ÉÉN KOLKAANSLUITING)
SCHAAL 1:10

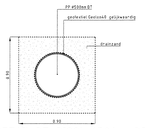

DETAIL DT-RIOOL ø500mm PP
SCHAAL 1 : 20

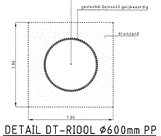

DETAIL DT-RIOOL ø600mm PP
SCHAAL 1 : 20

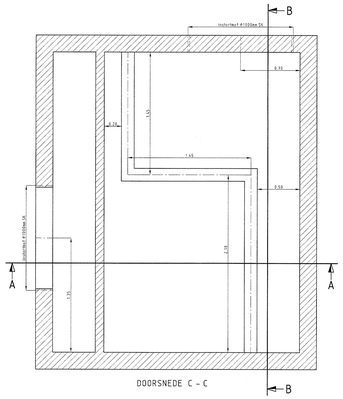

DOORSNEDE C – C

DOORSNEDE A – A

DETAIL OVERSTORTPUT
PUT 23
SCHAAL 1 : 20

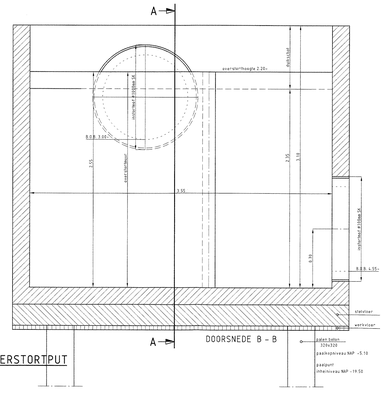

DOORSNEDE B – B

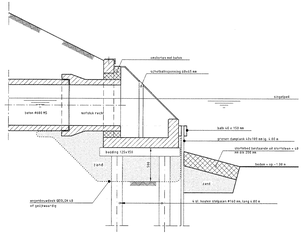

PRINCIPEDETAIL TALUDBAK TYPE B
SCHAAL 1:25

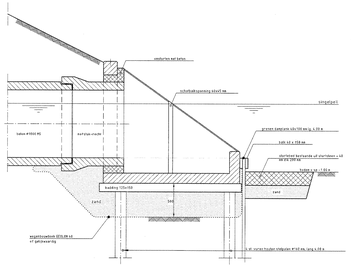

PRINCIPEDETAIL TALUDBAK TYPE D
SCHAAL 1:25

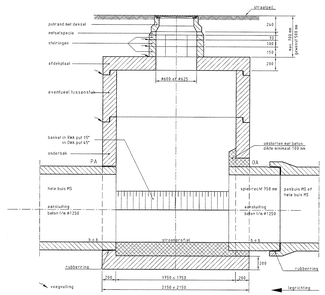

PRINCIPEDETAIL PUTCONSTRUCTIE INW. 1750x1750 MM MET EEN
PREFAB AANSLUITING (PA) EN EEN OVERMAATSE AANSLUITING (OA)
SCHAAL 1:25

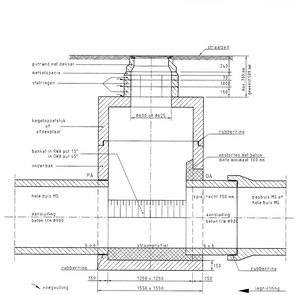

PRINCIPEDETAIL PUTCONSTRUCTIE INW. 1250x1250 MM MET EEN
PREFAB AANSLUITING (PA) EN EEN OVERMAATSE AANSLUITING (OA)
SCHAAL 1:25

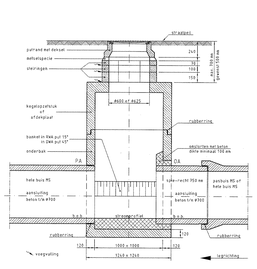

PRINCIPE DETAIL PUTCONSTRUCTIE INW. 1000x1000 MM MET EEN
PREFAB AANSLUITING (PA) EN EEN OVERMAATSE AANSLUITING (OA)
SCHAAL 1:25

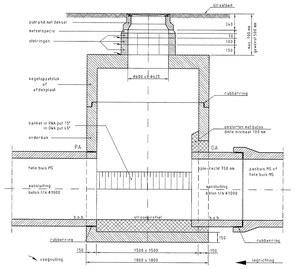

PRINCIPE DETAIL PUTCONSTRUCTIE INW. 1500x1500 MM MET EEN
PREFAB AANSLUITING (PA) EN EEN OVERMAATSE AANSLUITING (OA)
SCHAAL 1:25

PUTTEN GEMENGD STELSEL

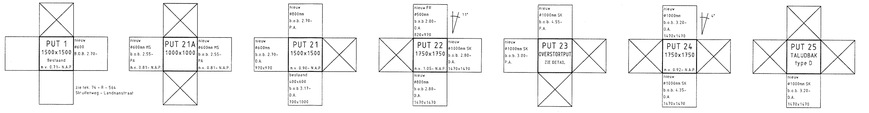

PUTTEN DT-RIOOL

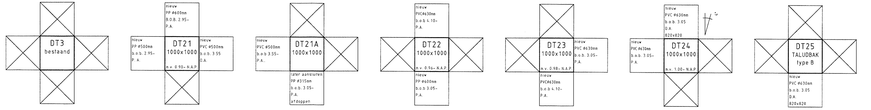

TEKENINGENLIJST HUISMANSTRAAT	
nummer	omschrijving
74 – W – 556	wegenbouw bestaande situatie
74 – W – 557	wegenbouw nieuwe situatie
74 – R – 558	rioolering bestaande situatie
74 – R – 559–A	rioolering details
74 – R – 559–B	rioolering uitmonding
74 – W – 567	wegenbouw details
74 – I – 569	grasstroken
74 – R – 598	rioolering nieuwe situatie
74 – W – 646	Details R.E.T. – spoor

M.O.H.-AFSTANDEN PUTTEN GEMENGD STELSEL																																	
		STRENG																															
DIAMETER	PUTNR	1	21a	21	22	23	24	22																							TOTAAL	DIAMETER
	PUTNR	21a	21	22	23	24	25	26																								
500mm MS								6.2																							6.2	m	500mm MS
600mm MS		28	29.72																												57.72	m	600mm MS
800mm MS				53.86																											53.86	m	800mm MS
1000mm MS							20.72																								20.72	m	1000mm MS
1070mm buisriolering				5	5																										10	m	1070mm DF

M.O.H.-AFSTANDEN PUTTEN GEMENGD STELSEL																																	
		STRENG																															
DIAMETER	PUTNR	DT3	DT21a	DT21	DT22	DT23	DT24	DT25																							TOTAAL	DIAMETER
	PUTNR	DT21a	DT21	DT22	DT23	DT24	DT25																										
500mm PP geperforeerd		55.71																													55.71	m	500mm PP
500mm PP geperforeerd			50.17																												50.17	m	500mm PP
500mm PVC		3.77																													3.77	m	500mm PVC
630mm PVC				9.26	7.10	21.05																									38.37	m	630mm PVC

SITUATIE

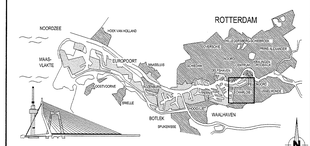

VERSIE

f			
e			
d			
c			
b			
a	BESTEKTEKENING	W. Verberk	
letter	Omschrijving	Tekenaar	Datum

BESTEKTEKENING

Bestandsnaam: T:\HUISMANSTRAAT-EO\DETAILS\BESTEK.DWG | Projectcode: 74 - SB - 102 | Vervolging: WW - P.A. 16 - 04 - 2012

Gemeente Rotterdam
Gemeentewerken
Ingenieursbureau

Galvanistraat 15
Postbus 6633
3002 AP ROTTERDAM
Telefoon 010 489 4788
Telefax 010 489 5494

CHARLOIS

OUD CHARLOIS
HUISMANSTRAAT
RIOLERING

DETAILS

Ontwerp	Gecontroleerd	Gecontroleerd	Gecontroleerd	Gecontroleerd	Gecontroleerd
W. Verberk	J. van Kooij	31/5/12	J.B. Tromp		
22-02-2011	Paraaf	Handtekening	5 – 5 – 12	Handtekening	Datum

Bestek Nr.	Tekening Nr.
Gemeentelijke code	5 – 74 – 12
Formaat: 594 x 1510	Blad 1 van 2 bladen
Schaal: 1 :	40

74 – R – 559–A

Tekeningnr. | Versie: a

TE GEBRUIKEN STANDAARDEN, ONDERHEVIG AAN DE ALGEMENE VOORWAARDEN VAN DE GEMEENTE ROTTERDAM, VOORBEREIDINGS-, PROJECTREGELS, CATERING EN TEKENREGELEN EN ZIJN TERUG TE VINDEN OP DE INTERNET DATABANK VAN DE GEMEENTE ROTTERDAM