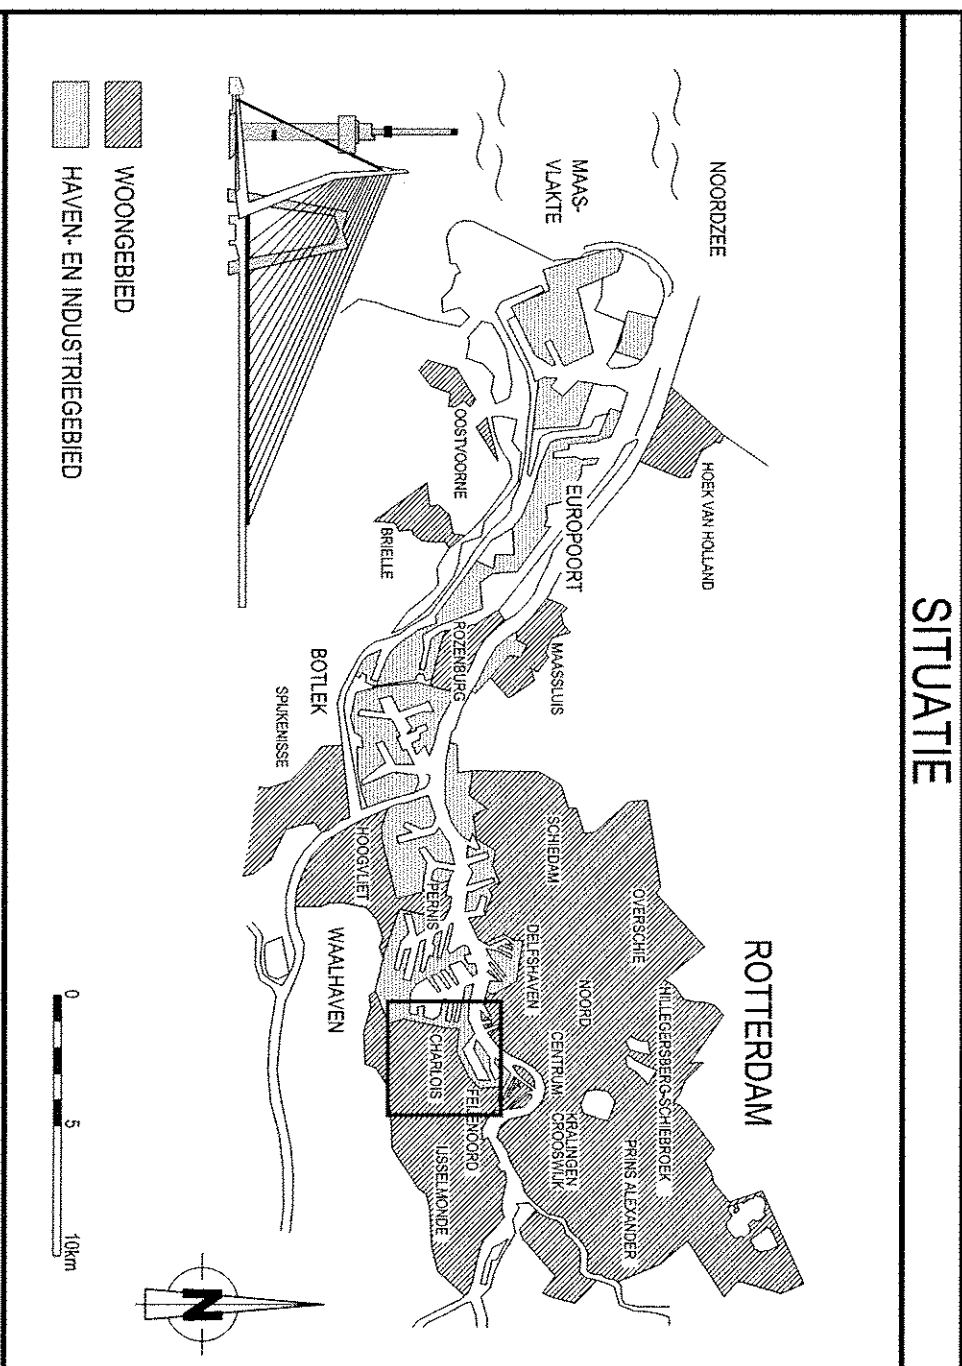


TEKENINGENLIJST	
HUISMASTRAAT	
nummer	omschrijving
74 - W - 556	gegenbouw bestaande situatie
74 - W - 557	gegenbouw nieuwe situatie
74 - R - 558	riolerings bestaande situatie
74 - R - 559-A	riolerings details
74 - R - 559-B	riolerings umranding
74 - W - 567	gegenbouw details
74 - L - 581	graaftprofielen
74 - R - 598	riolerings nieuwe situatie
74 - W - 646	Details R.E.I - spoor

[illegible]

	<b>BESTEKTEKENING</b>		
f			
e			
d			
c			
b			
a	BESTEKEKENING	Nr.	Vervolg
Vereniging	Omschrijving	Tekenaar	Datum
Besteknummer	74-08-BIJZONDERAAR BESTEKT.DWG	Prijzenboek	74-09-02
		Voorloper	I.M.F.A.-Bijz. Bl. 2012


**Gemeente Rotterdam**  
 Gemeentewerken  
 Ingenieursbureau  
 Galvanistraat 15  
 Postbus 6633  
 3002 AP ROTTERDAM  
 Telefoon : 010 489 4788  
 Telefax : 010 489 5494

# CHARLOIS

**OUD CHARLOIS**  
**HUISMANSTRAAT**  
**ROLERING**

NIEUWE SITUATIE	Schaal : 1 : 200	1 bladen
-----------------	------------------	-------------