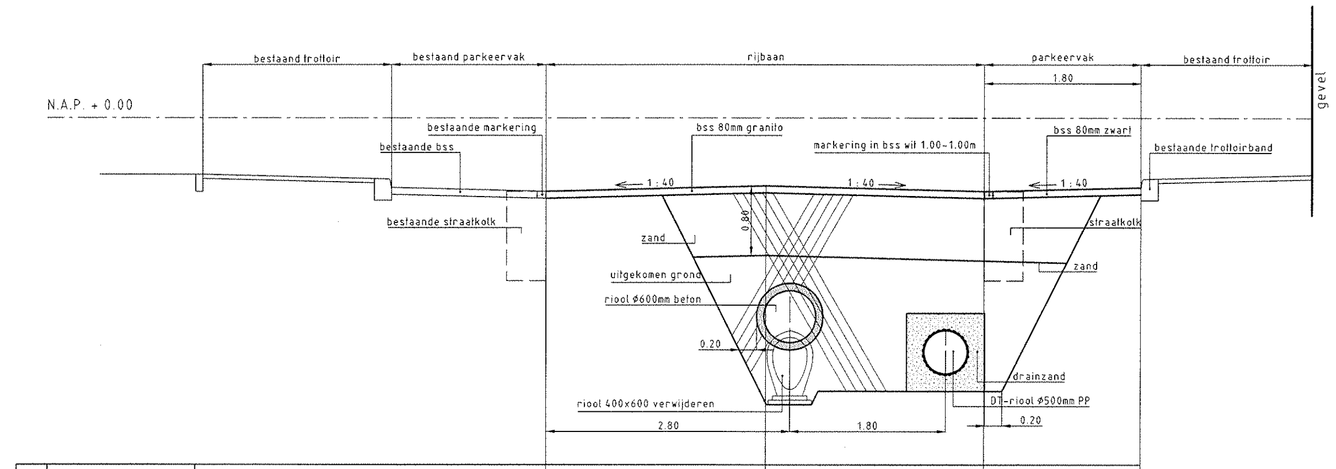

PR A					
Bestaande afstand					
Bestaande hoogte					P
Nieuwe afstand	0.00	6.80	6.22	1.80	0.00
Nieuwe hoogte	P	P-0.02	P-0.04	P	

PROFIEL BOUWMANSTRAAT
SCHAAL 1 : 50

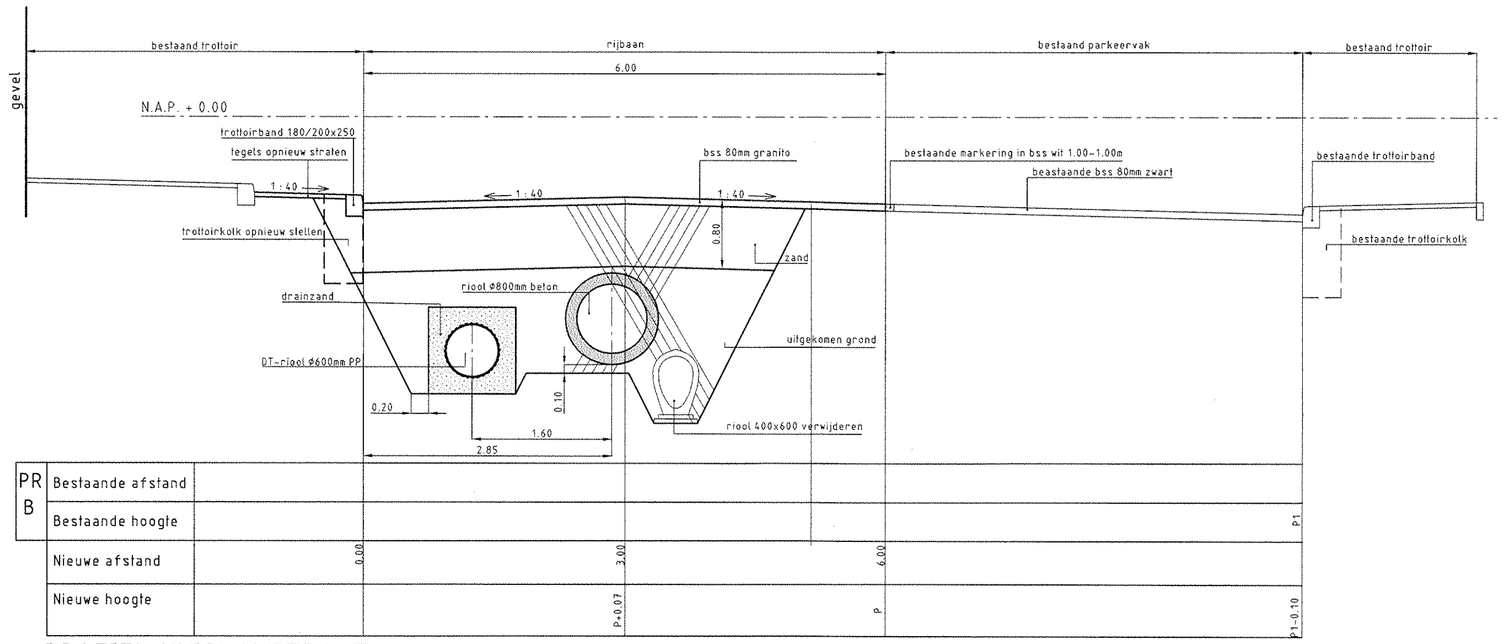

PR B					
Bestaande afstand					
Bestaande hoogte					P1
Nieuwe afstand	0.00	3.00	6.00		
Nieuwe hoogte	P+0.07	P	P1-0.10		

PROFIEL HUISMANSTRAAT
SCHAAL 1 : 50

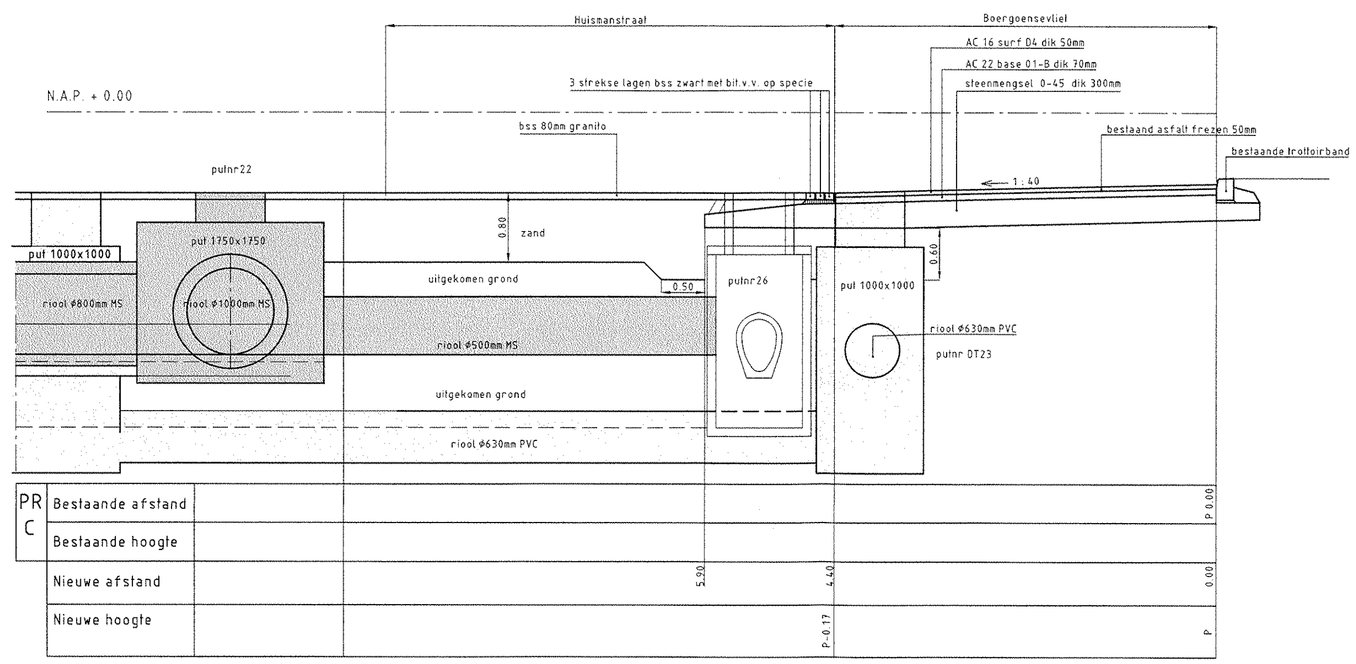

PR C					
Bestaande afstand					P 0.00
Bestaande hoogte					
Nieuwe afstand		5.20	5.40		0.00
Nieuwe hoogte		P-0.17	P		

PROFIEL BOERGOENSEVLIET - HUISMANSTRAAT
SCHAAL 1 : 50

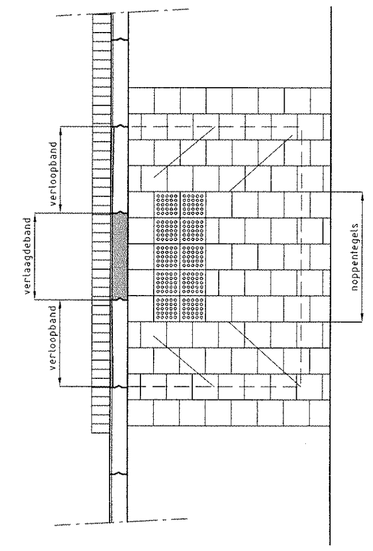

DETAIL INVALIDENOPRIT
SCHAAL 1 : 50

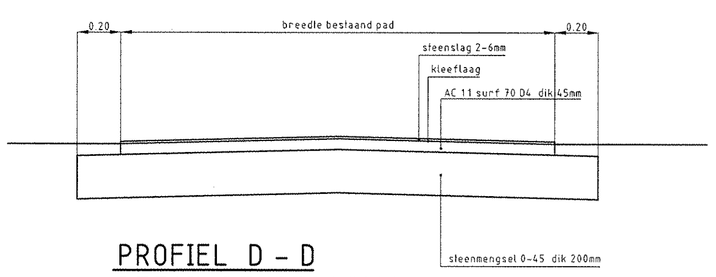

PROFIEL D - D
DETAIL PENETRATIEPAD
SCHAAL 1 : 20

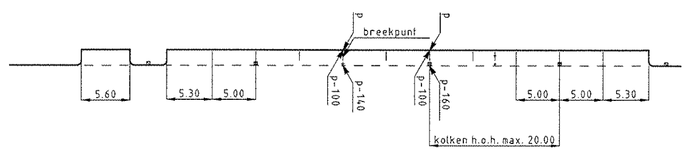

OVERZICHT LANGSPARKEERVAKKEN (KOLKEN LANGS RIJBAAN)
SCHAAL 1 : 500

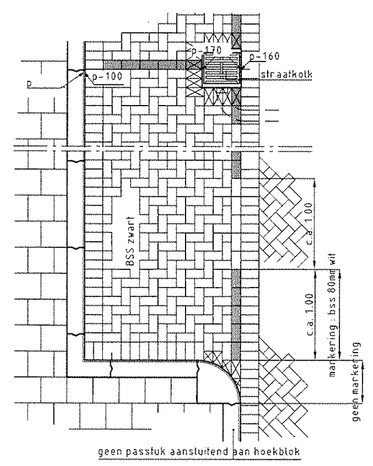

BOVENAANZICHT

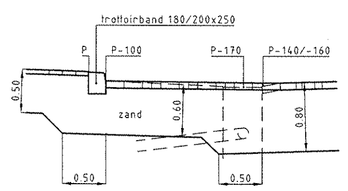

DOORSNEDE

DETAIL LANGSPARK.VAKKEN LANGS BSS
SCHAAL 1 : 50

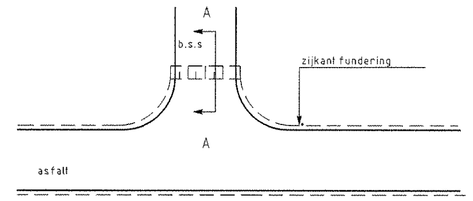

OVERZICHT AANSLUITING ASFALT - BSS
SCHAAL 1:500

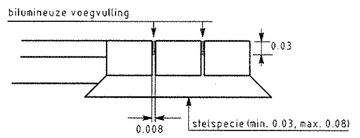

DETAIL 1
SCHAAL 1:10

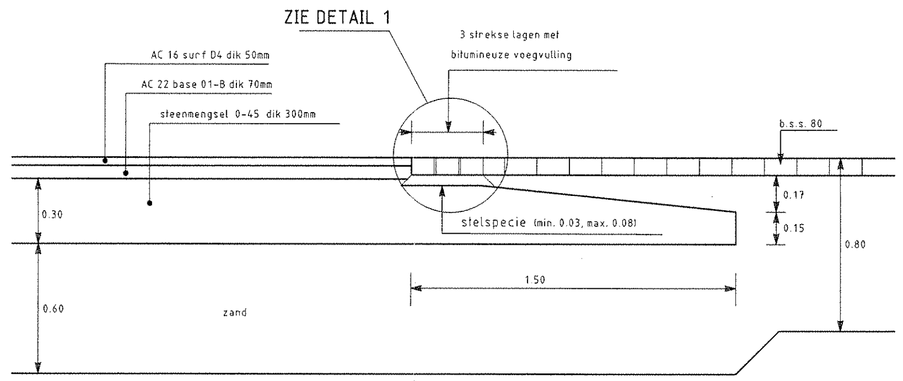

PROFIEL A - A
SCHAAL 1:20

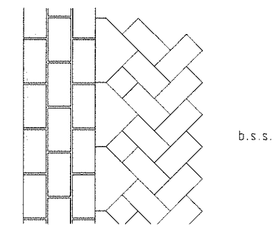

AANSLUITING ASFALT - BSS

TEKENINGENLIJST	
HUISMANSTRAAT	
nummer	omschrijving
74 - W - 556	wegenbouw bestaande situatie
74 - W - 557	wegenbouw nieuwe situatie
74 - R - 558	riolering bestaande situatie
74 - R - 559-A	riolering details
74 - R - 559-B	riolering uitmonding
74 - W - 567	wegenbouw details
74 - I - 587	graafprofielen
74 - R - 598	riolering nieuwe situatie
74 - W - 646	Details R.E.T - spoor

SITUATIE

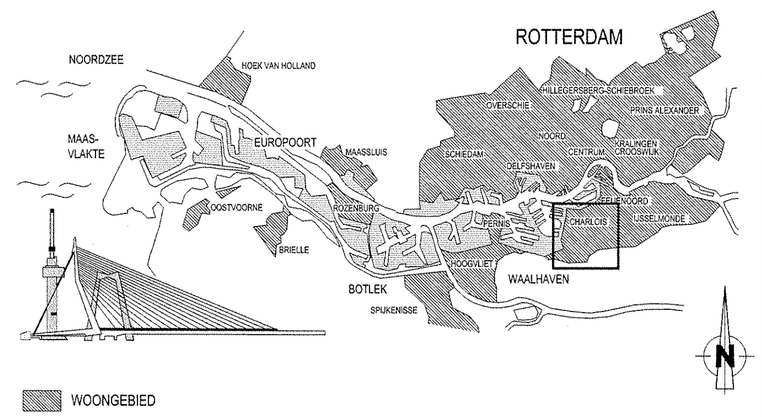

VERSIE

f			
e			
d			
c			
b			
a	BESTEKTEKENING	W. Verberk	
Versie	Omschrijving	Tekenaar	Datum

BESTEKTEKENING

Bestandsnaam : 74-HUISMANSTRAAT-EO-DETAILS-BESTEK.DWG | Projectcode : 74 - 09 - 102 | Verwijzing : N.V.T.

Gemeente Rotterdam
Gemeentewerken
Ingenieursbureau

Galvanistraat 15
Postbus 6633
3002 AP ROTTERDAM
Telefoon : 010 489 4788
Telefax : 010 489 5494

CHARLOIS

OUD CHARLOIS
HUISMANSTRAAT
WEGENBOUW

PROFIELEN EN DETAILS

Behoort bij : bestek 1 - 038 - 12 | Nummer :
Geografische code : 15 - 74 - 61
Formaat : 594 x 1255 | Blad | van
Schaal : A0 | bladen

Getekend :	Gecontroleerd :	Geautoriseerd :	Tekeningnr. :
W. Verberk	J. van Aken 31/5/12	J.B. Tromp 31-5-12	74 - W - 567 0
12-02-2010 Paraaf	Paraaf/Datum	Paraaf/Datum	Wijkprojectcode – Soort – Volgnr. Ver.

M:\GWR-STAD\ZUID\CHARLOIS\P74_OUD-CHARLOIS\74-09-102 HUISMANSTRAAT2_VOORBEREIDING\3_PROJECTRESULTATEN\3.30_TEKENINGEN TM DEFINITIEF ONTWERP\3.32_DEFINITIEVE TEKENINGEN