
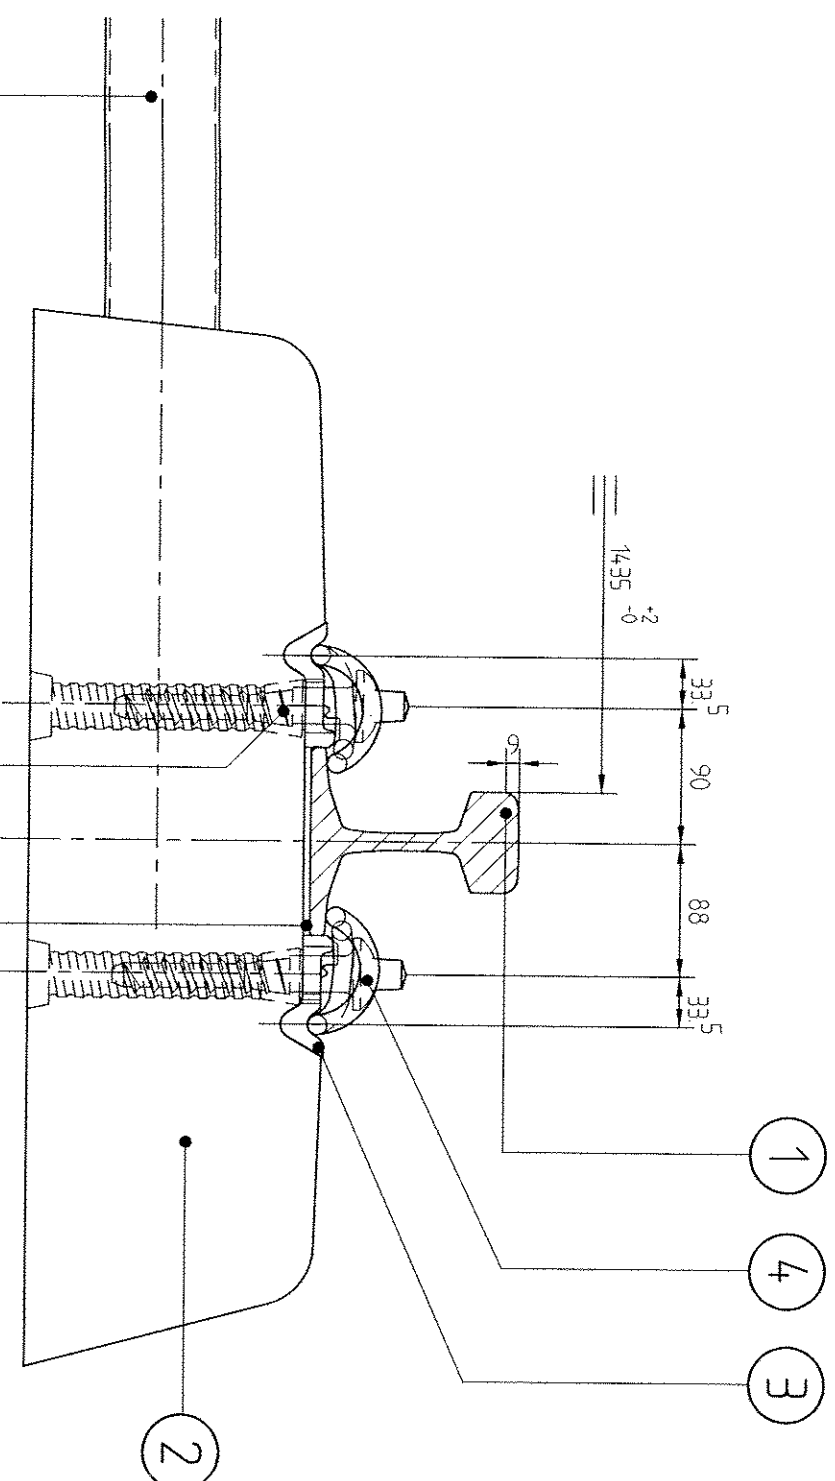



BOVENAANZICHT
SCHAL 1: 20

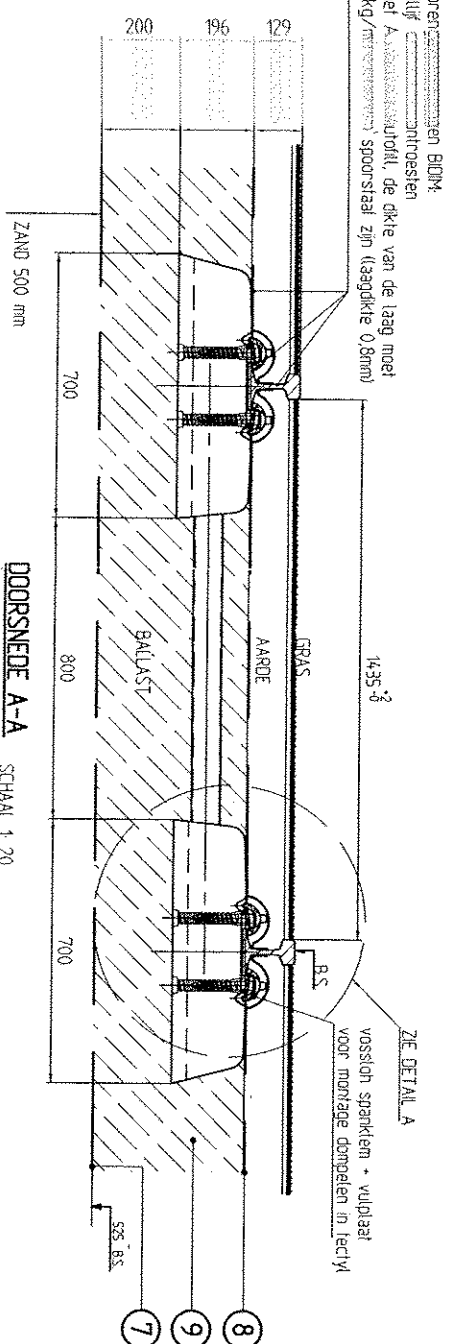

DETAIL A

SCHAAL 1:5

STUK NR	AANTAL	BEMANNING	OPMERKING		AFMETING OF NORMAAL AANLIDING	MATERIAAL		MAGAZIJN NR ONDERDEEL
			TEKST			SOORT		
1		RAILPROFIEL S41	W2-59129					902.150.00
2	1	BETONDWARSLIGGER	W2-56052					906.250.00
3	4	VULPLAAT	W2-56394				St42	904.950.00
4	4	SPANKLEM	W2-56393	DIN 17 221			38 Si 7	904.218.00
5	2	TUSSENPLAAT	W2-26918	125 x 180 x 4,5			KURKRUB, Fc9	905.802.50
6	4	KRAAGSCHROEF	W2-56397	GEGAL VANISEERD				904.246.00
7		VLESMEMBRAAN					TERRAM 1000	BB-VMB.001
8		VLESMEMBRAAN					BIDIM 44	BB-VMB.002
9		BALLAST		GRADATIE 22/40			POIRIER	BB.GND.001
10		VLESMEMBRAAN					TERRAM 4000	BB-VMB.003
		TECTYL						BB-TTL.002
		AUTOFILL						BB-AUF.001
11		HDPE Koker		Ø 125			HDPE	348.124.00

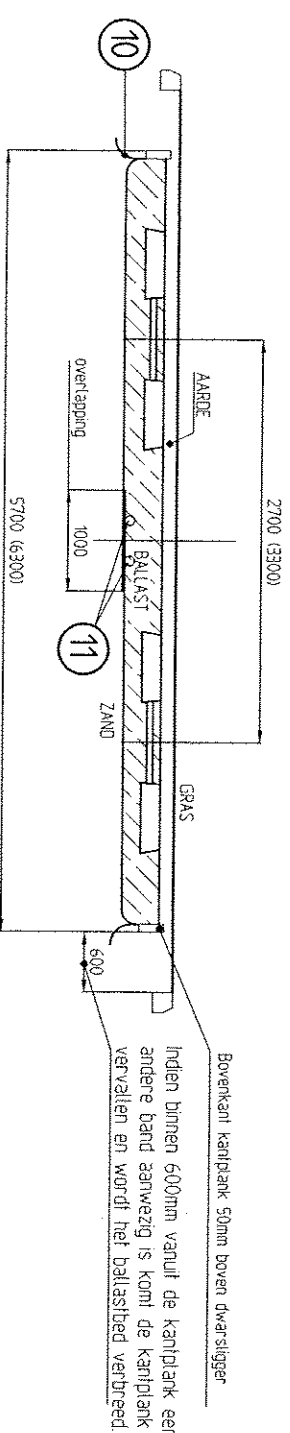

DWARSPROFIEL MET VLIESMEMBRAAN

VERSIE			
c			
b			
a			
Versie	Omschrijving	Takenaar	Datum
Besluitnummer:	DTAL SPOORRETRIVIS	Procesnr.:	P74
Versieing		N.I.T.	



Gemeente Rotterdam
Gemeentewerken
Ingenieursbureau

Galvanisstraat 15
Postbus 5633
3002 AP ROTTERDAM
Telefoon : 010 489 4788
Telefax : 010 489 5494

CHARLOIS

OUD CHARLOIS
 HUISMANSTRAAT

Geografische code:	15-74-61
--------------------	----------

Format: A3

Schaal : zie tekening

Geleend :

Send:

Tekeningnr. :

74-W-646