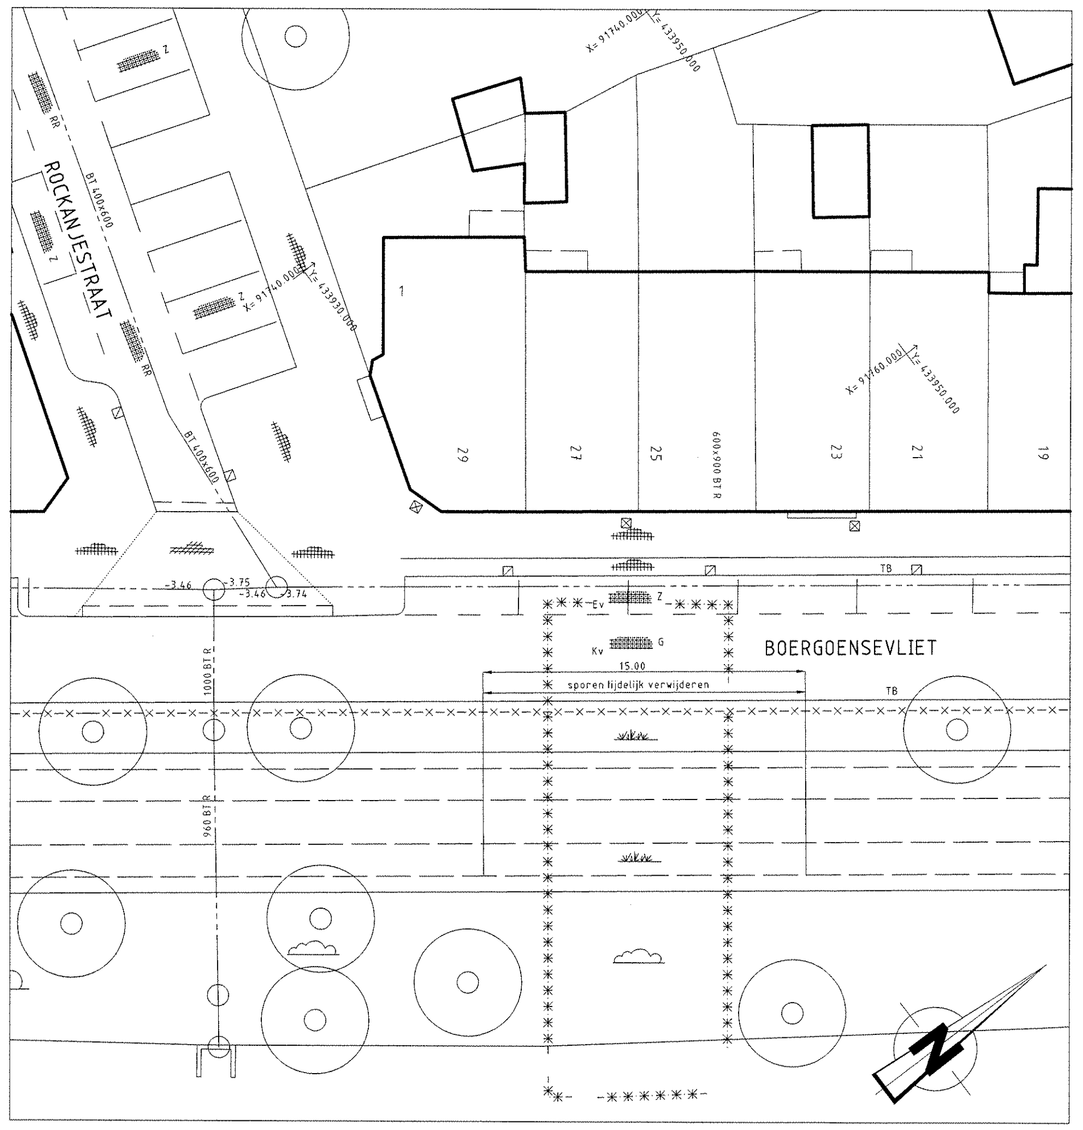

BESTAANDE EN TE VERWIJDEREN SITUATIE WEGENBOUW

SCHAAL 1 : 200

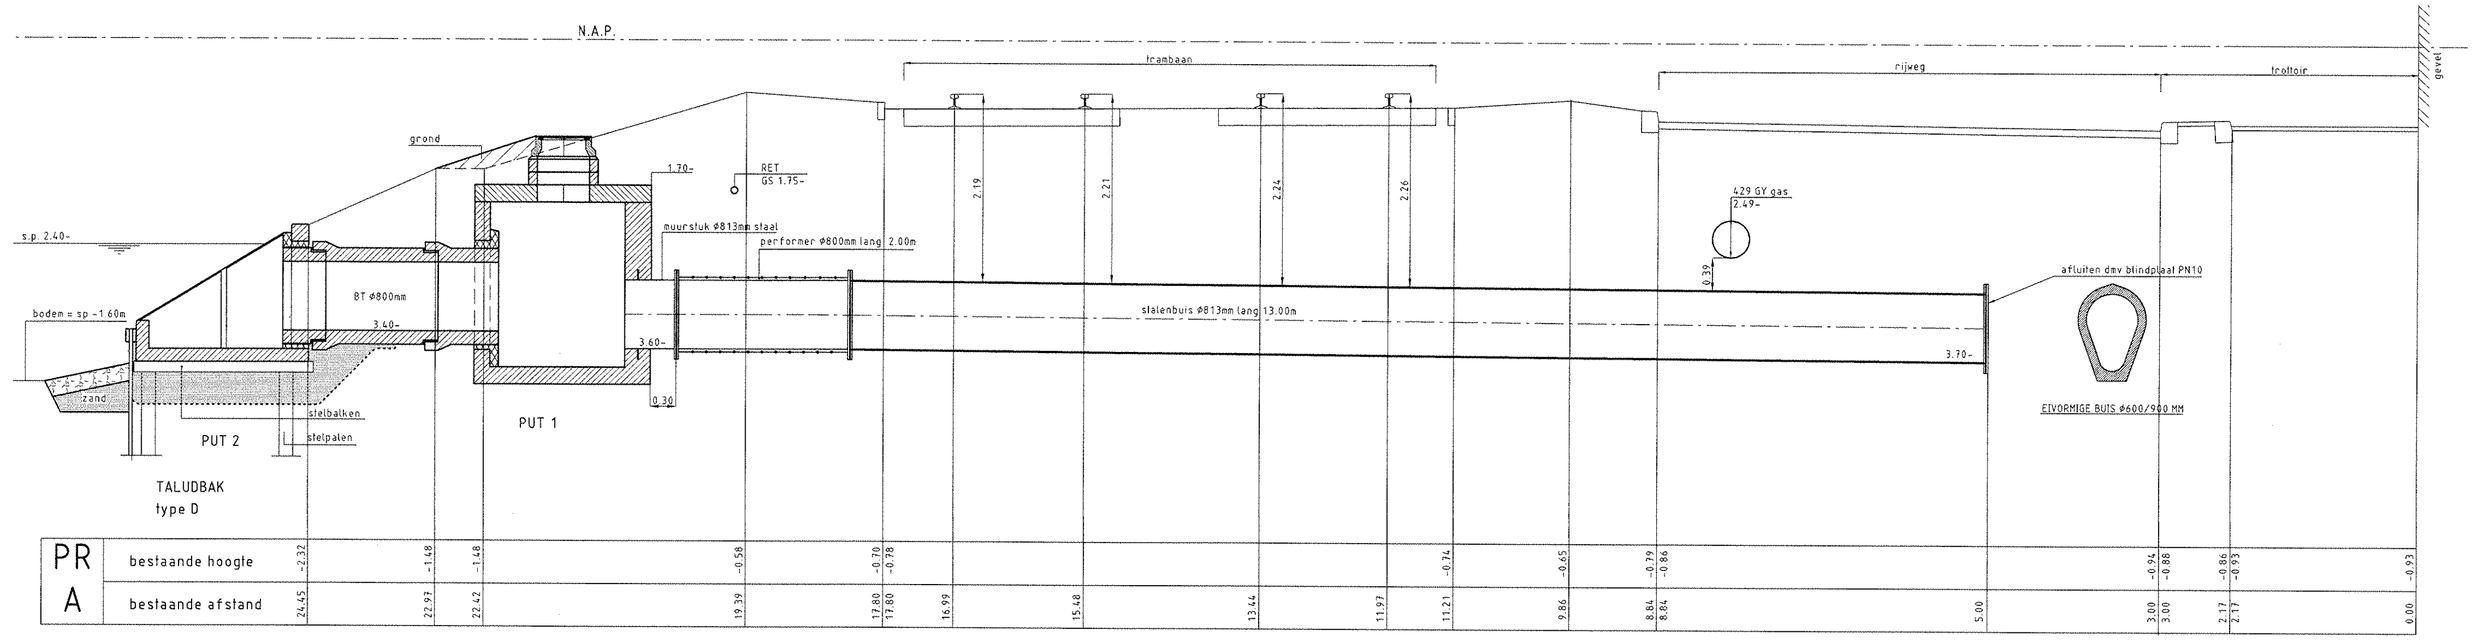

DOORSNEDE A-A

SCHAAL 1 : 50

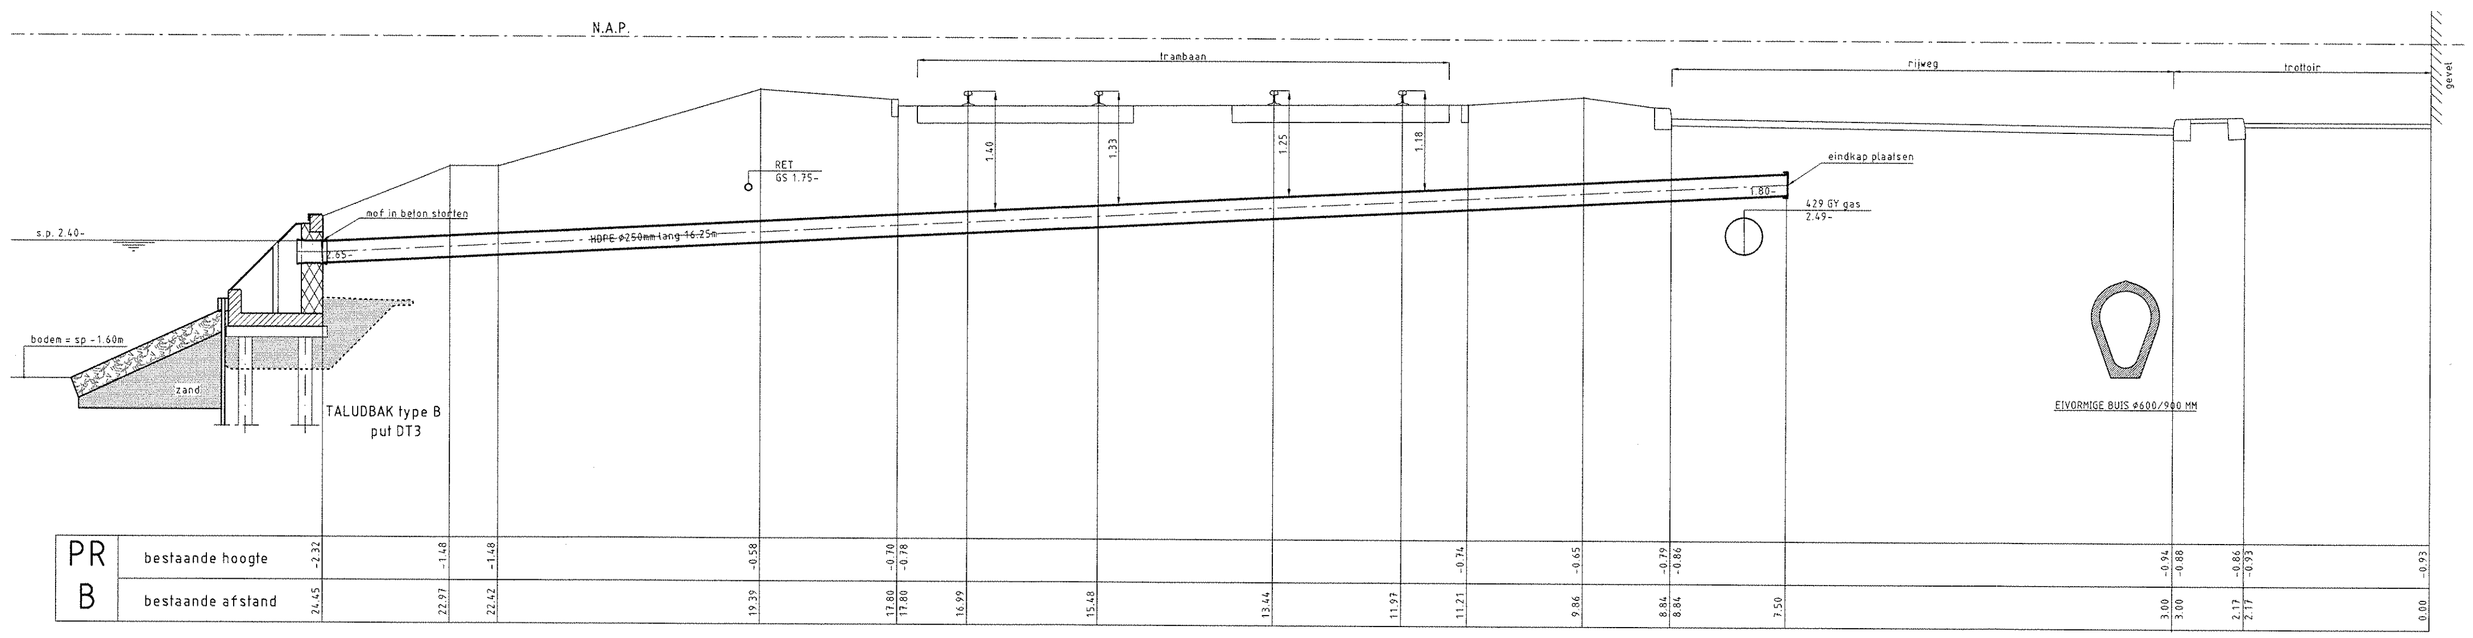

DOORSNEDE B-B

SCHAAL 1 : 50

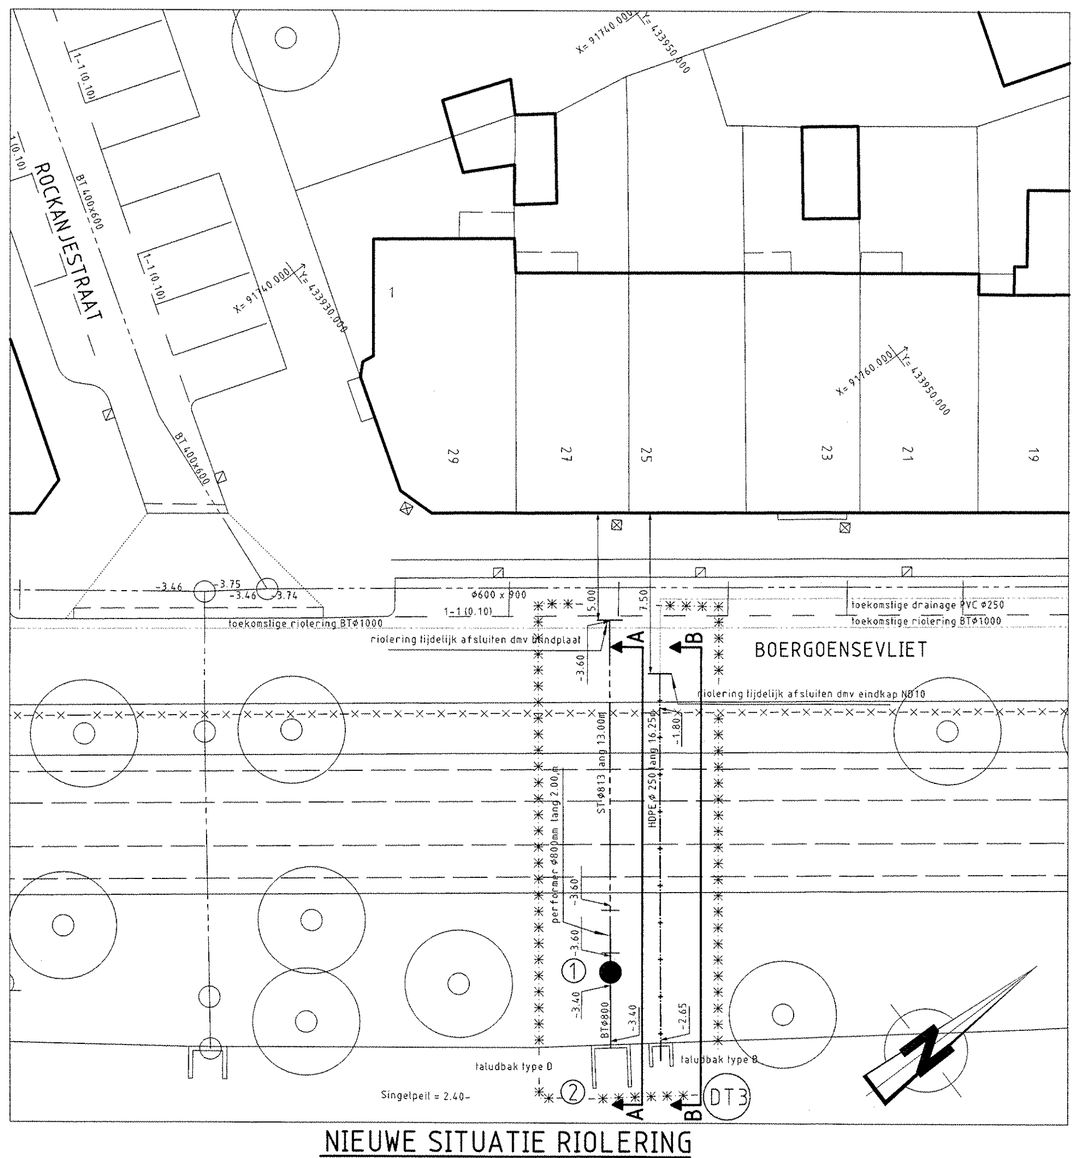

NIEUWE SITUATIE RIOLERING

SCHAAL 1 : 200

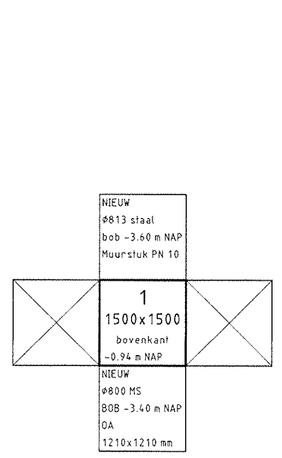

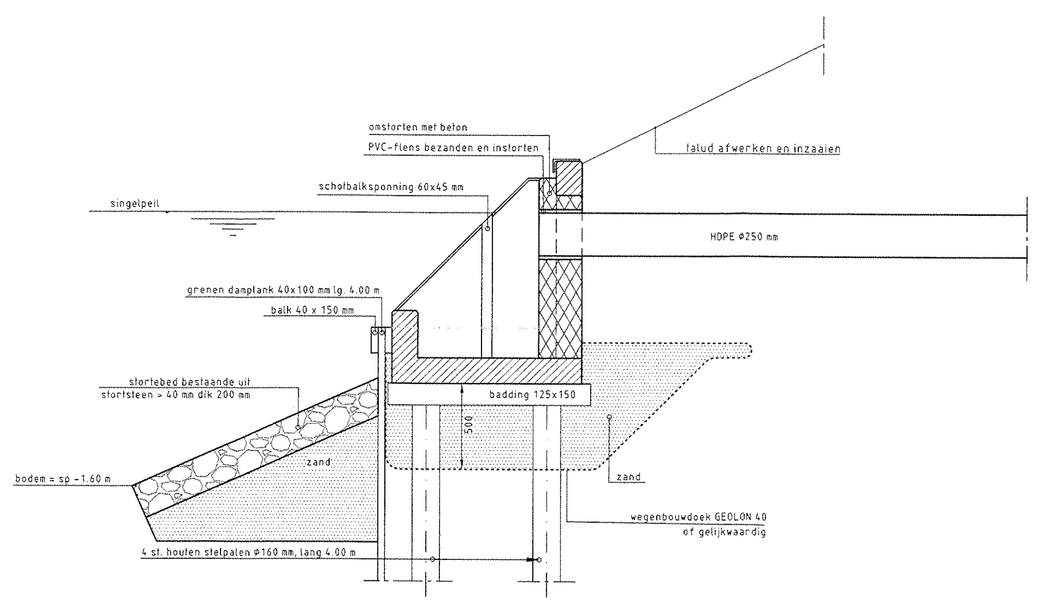

DETAIL TALUDBAK TYPE B

SCHAAL 1:25

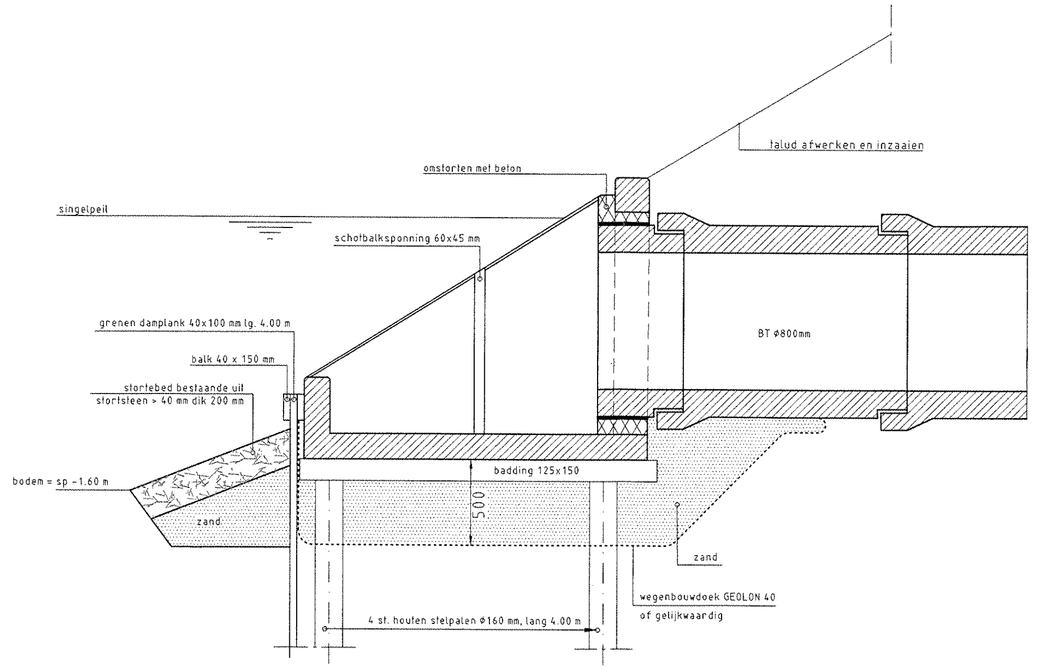

DETAIL TALUDBAK TYPE D

SCHAAL 1:25

OPMERKINGEN

TEKENINGENLIJST HUISMANSTRAAT	
nummer	omschrijving
74 - W - 556	wegenbouw bestaande situatie
74 - W - 557	wegenbouw nieuwe situatie
74 - R - 558	riolering bestaande situatie
74 - R - 559-A	riolering details
74 - R - 559-B	riolering uilmonding
74 - W - 567	wegenbouw details
74 - I - 587	graafprofielen
74 - R - 598	riolering nieuwe situatie
74 - W - 646	Details R.E.T. - spoor
74 - R - 629	Boergoensevliet/Rockanjestr.

VERKLARING

- bestaande toestand
- best. toestand, die vervalt
- te maken toestand
- bestaand-gebouw
- best. gebouw dat vervalt
- overbouwing
- nieuw gebouw (gepland)
- as, of meetlijn met meetpunt
- heiwerk/haag
- slijtlagrens
- vastgestelde hoogte
- tijdelijke hoogte
- grensen/agrens
- werkgrens
- hredatgrens
- water
- gras
- beplanking
- bestaande boom
- bekroonlijge boom
- te verwijderen boom
- talud
- bestaande beschoeiing
- nieuwe beschoeiing
- bestaande waterkering
- best.waterkering,die vervalt
- nieuwe waterkering
- tijdelijke waterkering
- leidingstrook
- spanmast RET/spanmast RET met ov
- paal voor signalisatie/lichtmast
- verkeersbord bestaand/nieuw
- geleiderail
- keerwand/damwand
- pelbuis
- bouwrijp te maken terrein
- bestaand DWA / gemengd riool met put en berrie
- te leggen DWA / gemengd riool met put
- bestaand RWA riool met put
- te leggen RWA riool met put
- te verwijderen riool
- te vervallen riool
- stroomrichting
- putnummer
- Ø 400 MS — diameter en type buis
- 74-W-R-645 (1985) — tekeningnummer en jaar van aanleg bestaand riool
- -1.09 / -1.19 / -0.90 — schouwpeil en projectpeil b.o.b.
- -0.90 — aanlegpeil b.o.b.
- +3.50 / +3.50 — bestaande maaiveldhoogte / te maken maaiveldhoogte
- 1:00 ZANDZAKSIBA — helsaansluitstelling met hoogte onderkant buis en wijze van aansluiting: -zijaansluiting 90° -zijaansluiting 45° -bovenaansluiting
- overstort
- taludtrap
- dranagegebus
- collectaurrioo
- perrelriolng
- gemaal
- afsluiter
- S.P. +1.00 — singrioel
- te maken afstoping

REVISIE 20.25 — gelegd riool met gemeten afstand

Rioolkaart : M 28
Bemalingsdistrict: 23

SITUATIE

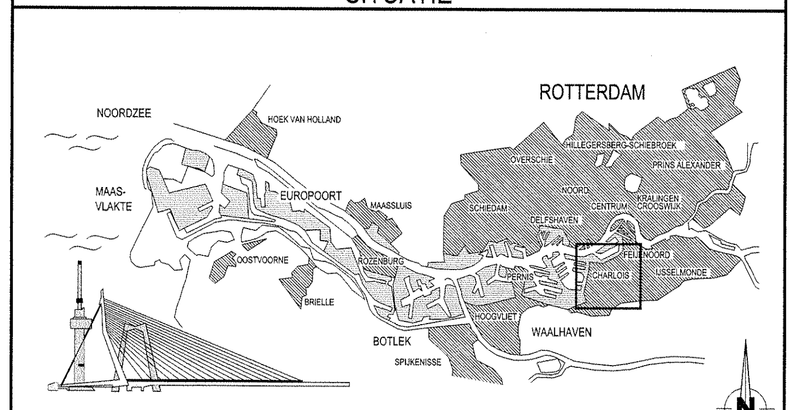

VERSIE

f			
e			
d			
c			
b	NOTA VAN INLICHTINGEN	W. Verberk	26-6-12
a	BESTEKTEKENING	W. Verberk	31-05-2012
Versie	Omschrijving	Tekenaar	Datum

Bestandsnaam : 74-R- OVERSTORT ROCKANJESTRAAT.NOTA.DWG | Projectcode : P74 | Verwijzing : WM : F.A. 18 - 64 - 2652

Gemeente Rotterdam
Gemeentewerken
Ingenieursbureau

Galvanistraat 15
Postbus 6633
3002 AP ROTTERDAM
Telefoon : 010 489 4788
Telefax : 010 489 5494

CHARLOIS

OUD-CHARLOIS

BOERGOENSEVLIET/ROCKANJESTRAAT
OVERSTORT
RIOLERING

Behoort bij: BESTEK — Nummer: 1-038-12
Geografische code : 1574-2190
Formaat : 1263 x 594 — Blad 1 van
Schaal : 1:50/1:200 — 1 bladen

Getekend: D.Hoornweg — Parasaf
Gecontroleerd: J.van Aller — 26-6-12 — Paraaf/Datum
Geautoriseerd: M.R. Duijmelaar — 26-6-12 — Paraaf/Datum

Tekeningnr.: 74 - R - 0629 — b
Wijkprojectcode — Soort — Volgnr. — Ver.

M:\RGWR-STADZUID\CHARLOIS\P74_OUD-CHARLOIS\74-09-104 BOERGOENSEHOP2_VOORBEREIDING\3_PROJECTRESULTATEN\3.30_TEKENINGEN TM 3D\3.32_DEFINITIEVE TEKENINGEN