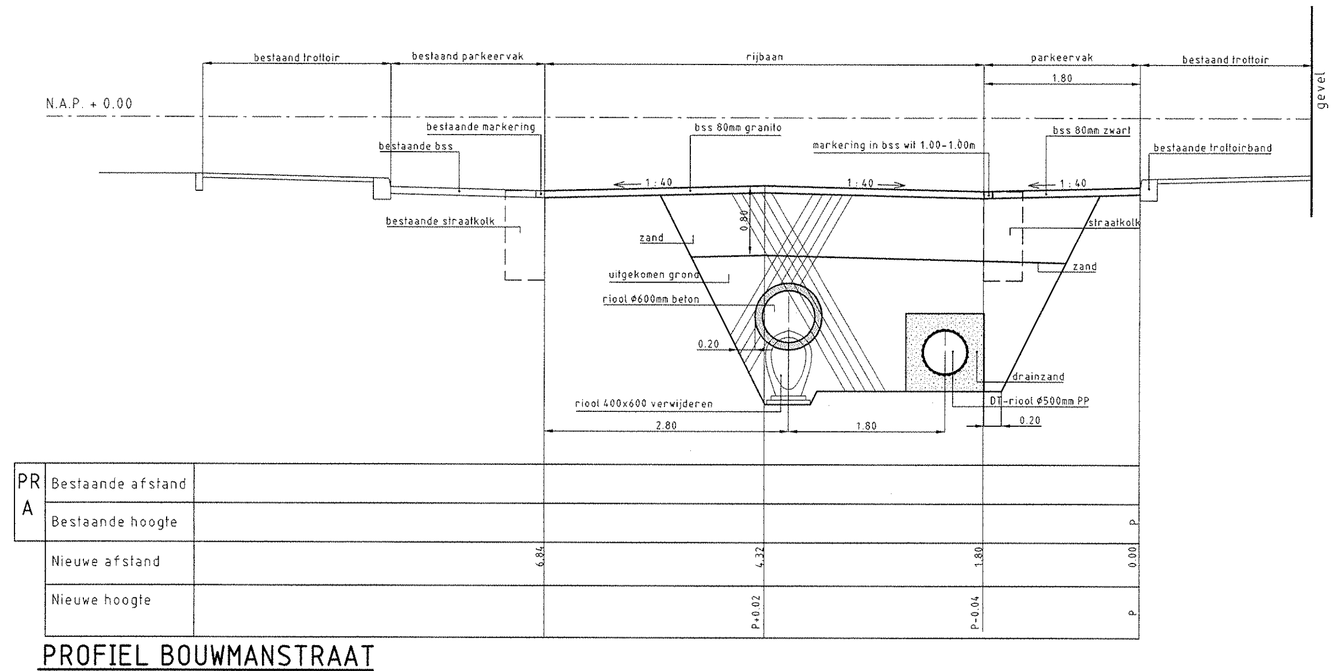

PR A	
Bestaande afstand	
Bestaande hoogte	
Nieuwe afstand	6.84 6.32 1.80 0.00
Nieuwe hoogte	P+0.62 P+0.04 P

PROFIEL BOUWMANSTRAAT
SCHAAL 1 : 50

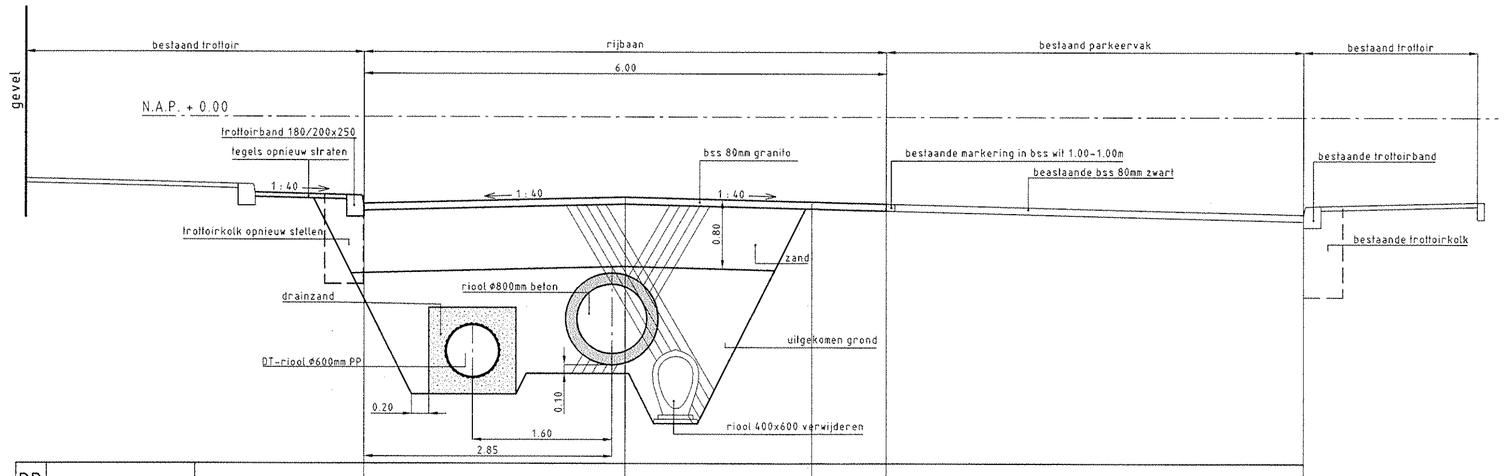

PR B	
Bestaande afstand	
Bestaande hoogte	
Nieuwe afstand	6.60 3.00 6.60
Nieuwe hoogte	P+0.97 P P+0.10

PROFIEL HUISMANSTRAAT
SCHAAL 1 : 50

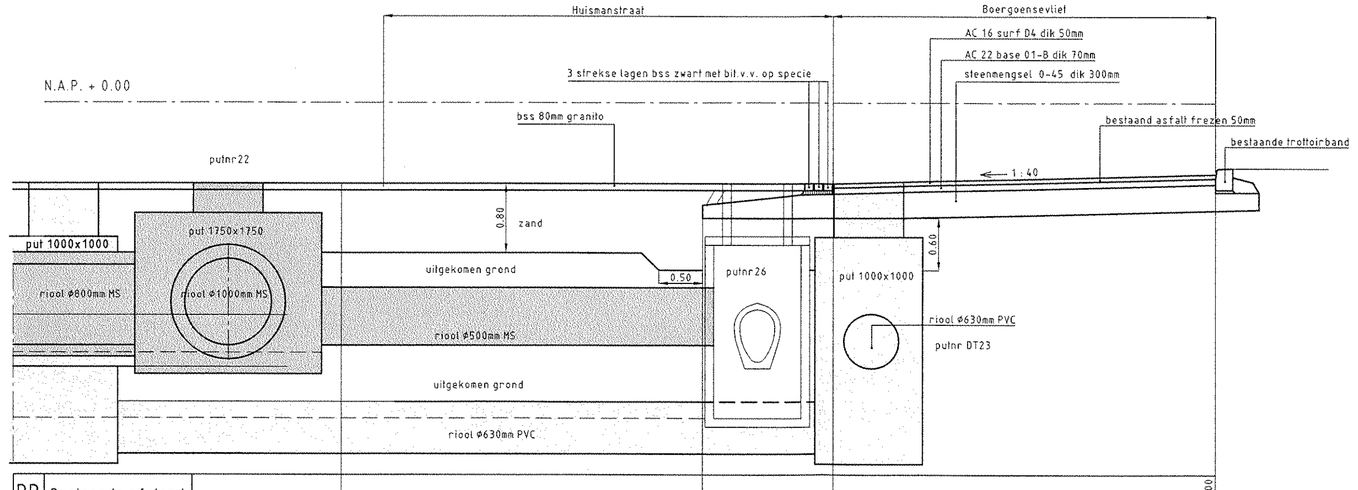

PR C	
Bestaande afstand	
Bestaande hoogte	
Nieuwe afstand	5.95 6.40 0.00
Nieuwe hoogte	P+0.17 P

PROFIEL BOERGOENSEVLIET – HUISMANSTRAAT
SCHAAL 1 : 50

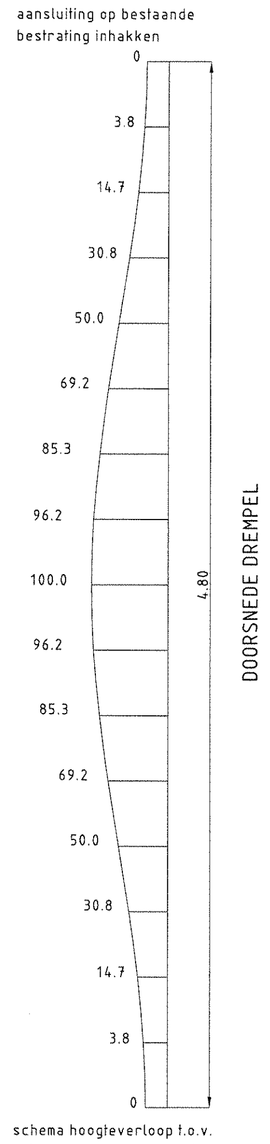

DOORSNEDE DREMPEL

schema hoogteverloop t.o.v. het normale straatprofiel
hoogteschaal 1:10

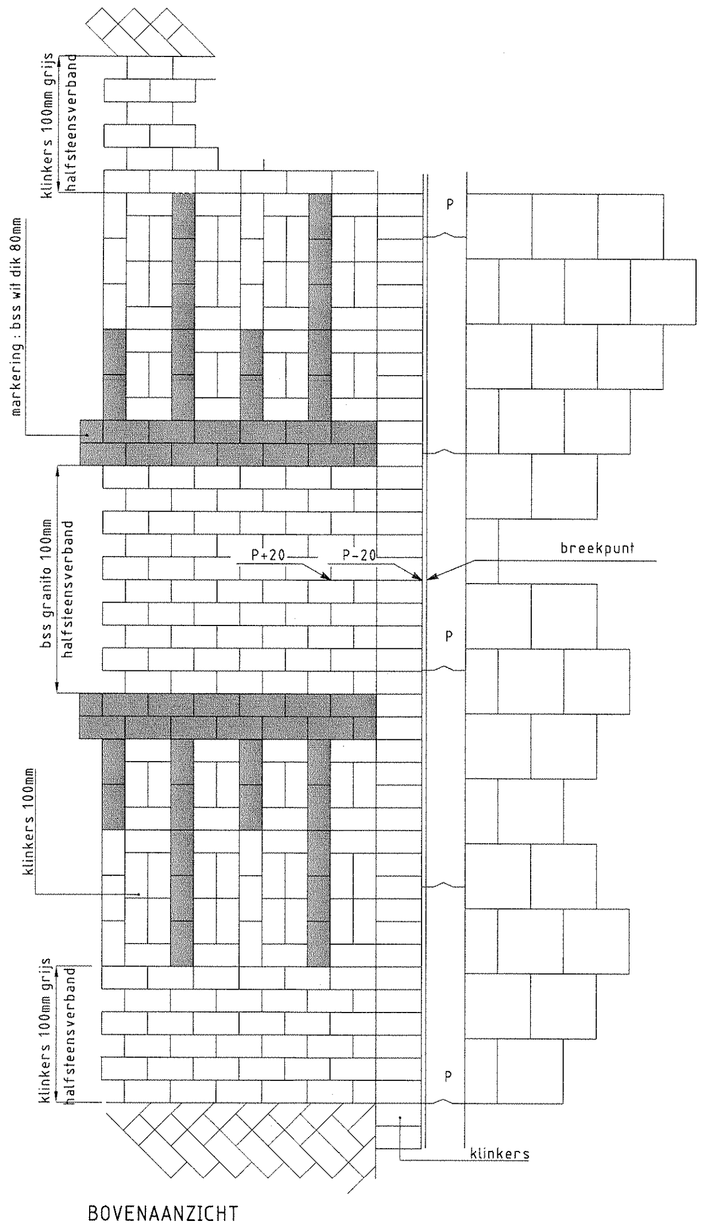

BOVENAANZICHT

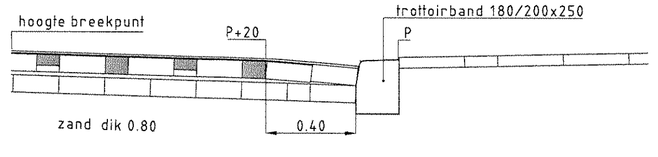

DOORSNEDE AANSLUITING TROTTOIRBAND

DETAIL VERKEERSDREMPEL
SCHAAL 1 : 20

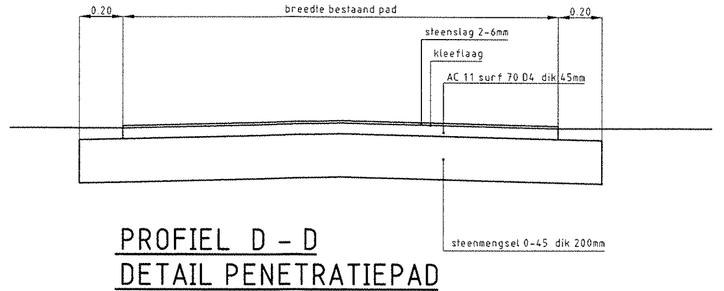

PROFIEL D – D
DETAIL PENETRATIEPAD
SCHAAL 1 : 20

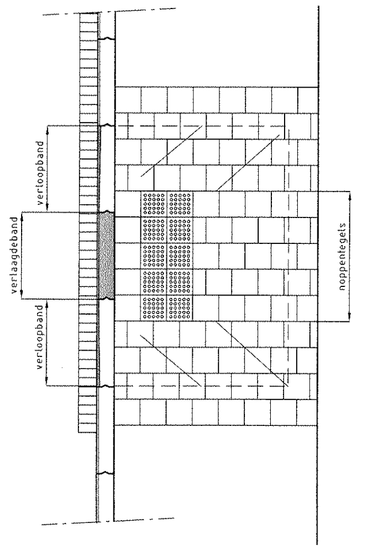

DETAIL INVALIDENOPRIT
SCHAAL 1 : 50

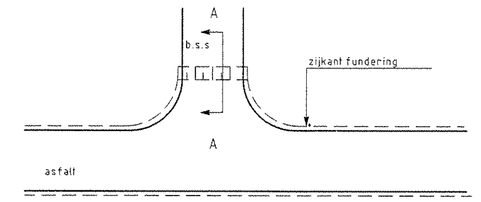

OVERZICHT AANSLUITING ASFALT – BSS
SCHAAL 1:500

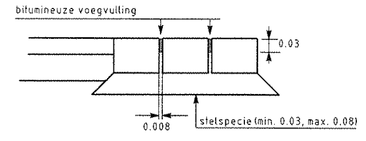

DETAIL 1
SCHAAL 1:10

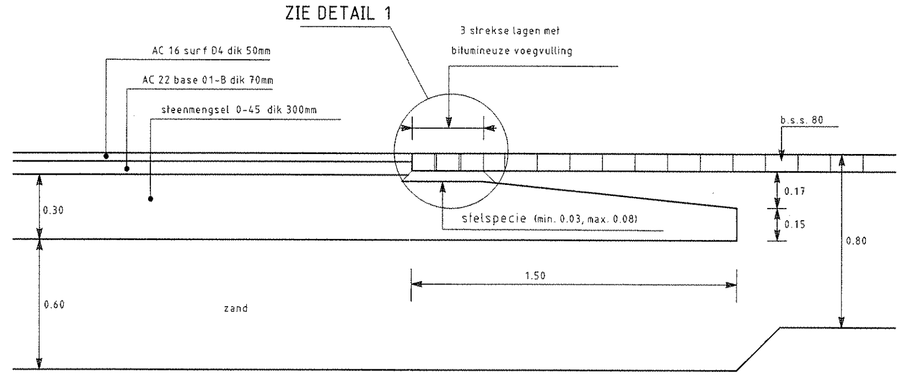

PROFIEL A – A
SCHAAL 1:20

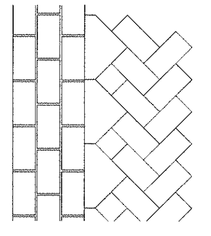

AANSLUITING ASFALT – BSS

TEKENINGENLIJST	
HUISMANSTRAAT	
nummer	omschrijving
74 - W - 556	wegenbouw bestaande situatie
74 - W - 557	wegenbouw nieuwe situatie
74 - R - 558	riolering bestaande situatie
74 - R - 559-A	riolering details
74 - R - 559-B	riolering uitmonding
74 - W - 567	wegenbouw details
74 - I - 587	graafprofielen
74 - R - 598	riolering nieuwe situatie
74 - W - 646	Details R.E.T. - spoor
74 - R - 629	Boergoensevliet/Rockanjestr.

b

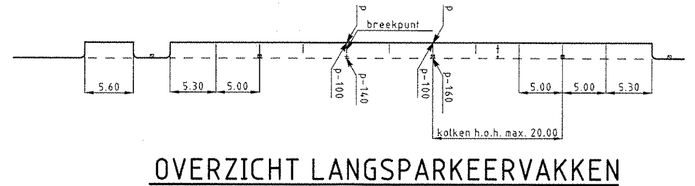

OVERZICHT LANGSPARKEERVAKKEN (KOLKEN LANGS RIJBAAN)
SCHAAL 1 : 500

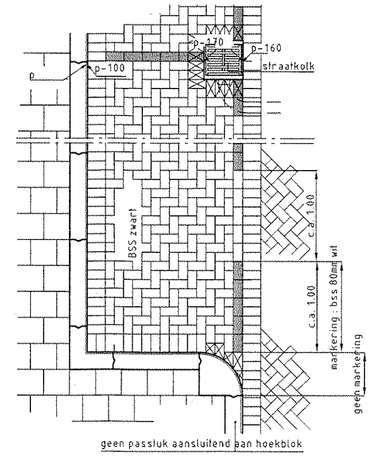

BOVENAANZICHT

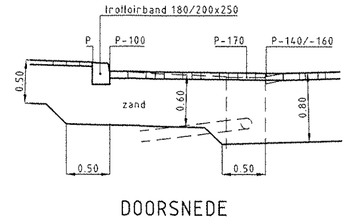

DOORSNEDE

DETAIL LANGSPARK.VAKKEN LANGS BSS
SCHAAL 1 : 50

SITUATIE

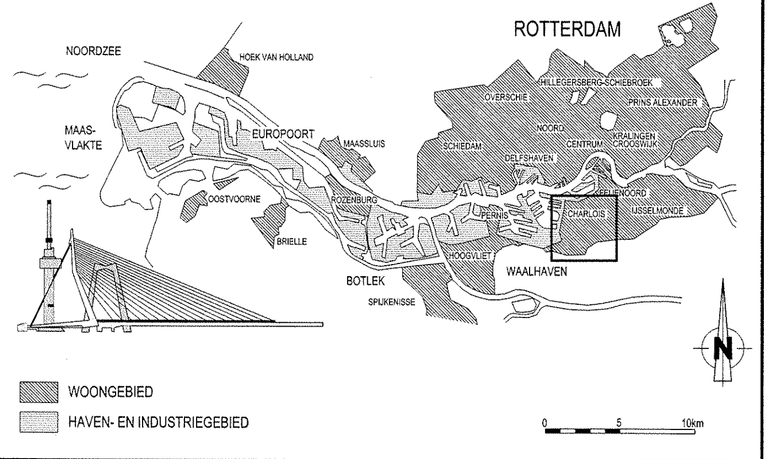

VERSIE

f			
e			
d			
c			
b	NOTA VAN INLICHTINGEN	W. Verberk	26-6-12
a	BESTEKTEKENING	W. Verberk	31-05-2012
Versie	Omschrijving	Tekenaar	Datum

Bestandsnaam : 74-HUISMANSTRAAT-EO-DETAILS-NOTA.DWG | Projectcode : 74-09-102 | Verwijderd : N.V.T.

Gemeente Rotterdam
Gemeentewerken
Ingenieursbureau

Galvanistraat 15
Postbus 6633
3002 AP ROTTERDAM
Telefoon : 010 489 4788
Telefax : 010 489 5494

CHARLOIS

OUD CHARLOIS
HUISMANSTRAAT
WEGENBOUW

PROFIELEN EN DETAILS

Behoort bij: bestek 1-038-12 | Nummer:
Geografische code : 15-74-61
Formaat : 594 x 1255 | Blad | van
Schaal : A0 | bladen

Getekend: W. Verberk 12-02-2010 Paraaf
Gecontroleerd: J. van Aalten 26-6-12 Paraaf/Datum
Goedgekeurd: M.R. Duijmelaar 26-6-12 Paraaf/Datum
Tekeningnr. : 74 - W - 567 | b
Wijkprojectcode — Soort — Volgnr | Ver.

M:\IGWR-STAD\ZUID\CHARLOIS\PX_OUD-CHARLOIS\74-09-102 HUISMANSTRAAT\2_VOORBEREIDING\3_PROJECTRESULTATEN\3.3D_TEKENINGEN TM DEFINITIEF ONTWERP\3.3Z_DEFINITIEVE TEKENINGEN