NIEUWE SITUATIE
SCHAAL 1 : 200

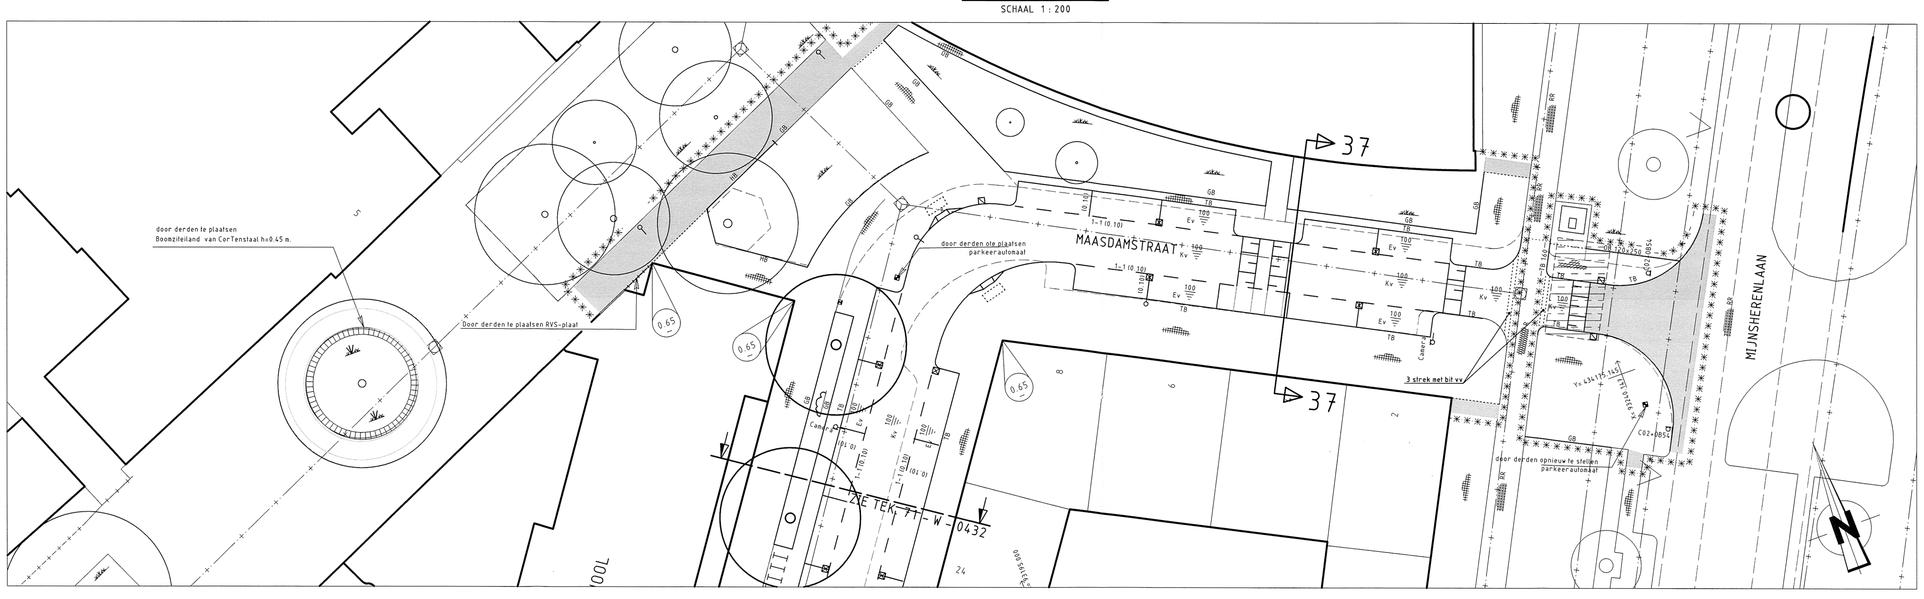

NIEUWE SITUATIE
SCHAAL 1 : 200

OPMERKINGEN

BLADINDELING

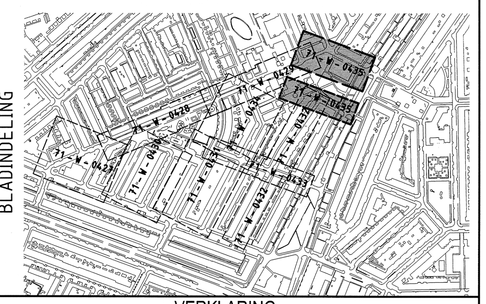

VERKLARING

- bestaande toestand
- best. toestand, die vervalt
- te maken toestand
- bestaand gebouw
- best. gebouw dat vervalt
- overbouwing
- nieuw gebouw (gepland)
- as, of meetlijn met meetpunt
- heiwerk/haag
- uitgiftegrens
- vastgestelde hoogte
- tijdelijke hoogte
- gemeentegrens
- werkgrens
- kredietgrens
- water
- gras
- beplanting (door derden)
- bestaande boom
- toekomstige boom (door derden)
- te verwijderen boom
- talud
- bestaande beschoeiing
- nieuwe beschoeiing
- bestaande waterkering
- best waterkering,die vervalt
- nieuwe waterkering
- tijdelijke waterkering
- leidingstrook
- spanmast RET/spanmast RET met ov
- paal voor signalisatie/lichtmast
- verkeersbord bestaand/nieuw
- geleiderail
- damwand
- peilbuis
- bouwrijp te maken terrein
- brandraan
- losse plantenschaal
- gefundeerdstraatwerk
- 3.50 bestaande maaiveldhoogte
- 3.50 te maken maaiveldhoogte
- 3.50 bestaande bandhoogte
- 3.50 te maken bandhoogte
- materiaalgrens
- tegels 45 mm (standaard)
- tegels 60 mm (standaard)
- tegels 400 x 600 mm
- tegels 150 x 300 x 80 mm
- betonstraatstenen (80/90 mm) (standaard, kepenverband)
- betonstraatstenen 120 mm (standaard, kepenverband)
- 50/70/100 klinkers met steenbreedte (rood gerecoueerd)
- keien
- asfalt verharding
- te maken asfaltverharding
- te frezen asfaltverharding
- betonverharding
- steenmengsel verharding
- helling verharding
- inritband
- invalidenoprit met verlaagde band
- invalidenopnt met perronbanden
- boomkrans bestaand/nieuw
- bestaande bank
- te plaatsen bank
- trottoirpaal (type MA66 of 66A)
- trott.paal (alheembaar type 66E)
- papierbak parkeerautomaat (door derden)
- verkeerszuil
- Charlois halve bol
- hondenpoep zakjesdispenser
- billboard/reclamebord
- TPG/klinkenhuis
- gas/ waterafsluiter
- fietsbeugel
- aanstraten
- container/bovengrondse glas-, papier-, kledingbak
- ondergrondse vuilcontainer
- speeltoestel
- nooduput
- berrie
- bestaand rooster met op te hogen put en berrie
- bestaand rooster met put en berrie
- trottoirkolk bestaand/nieuw
- straatkolk bestaand/nieuw
- straatkolk 300x300mm
- ophoging/aanvulling
- ondgraving/afgraving
- TB trottoirband
- TBV verlooptband
- LC leiconband
- OB opsluitband
- GB gazonband
- GTB geleideband 70/200x200
- HB hoge hoge granito
- F gefundeerd
- O oppervlak behandeling
- v vlak gras
- r ruw gras
- KW keerwand

indien geen standaard kleur/verband:
RR Rotterdams rood
G grijs
W wit
Z zwart
Rb rubber
Bg Beiers Graniet
Hv halfsteens verband
Ev elleboog verband

steen formaten:
50 WF => waaiformaat
70 DF => dikformaat
100 KF => keiformaat

Definitieve lokatie kolken in het werk te bepalen
Knipwerk langs de gevels

SITUATIE

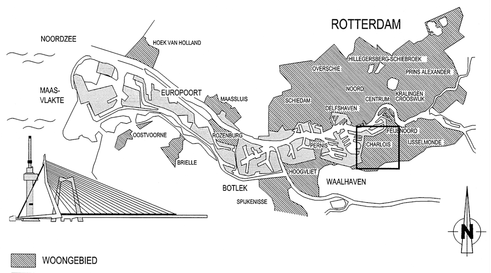

WOONGEBIED
HAVEN- EN INDUSTRIEGEBIED

VERSIE

f			
e			
d			
c	NOTA VAN INLICHTINGEN	P. Fiere	28/11/12
b	BESTEKTEKENING	W. Verberk	04-05-2012
a	NUTSBEDRIJVEN	W. Verberk	02-03-2012
Versie	Omschrijving	Tekenaar	Datum

Bestandsnaam : 71-IV-435C NIEUWE SITUATIE.DWG | Projectcode : 74-08-10171 - 09 - 102 | Verwijzing : TE - 10 / 00206

Gemeente Rotterdam
Gemeentewerken
Ingenieursbureau

Galvanistraat 15
Postbus 6633
3002 AP ROTTERDAM
Telefoon : 010 489 6633
Telefax : 010 489 5494

CHARLOIS

TARWEWIJK
MIJNKINTBUURT
WEGENBOUW
MIJNSHERENPLEIN - MAASDAMSTRAAT
NIEUWE SITUATIE

Getekend : S. Soekhai	Gecontroleerd : J. van Aalen 28/11/12	Geautoriseerd : J.B. Tromp	
	Parraaf	Parraaf/Datum	Hoofd/Datum

Behoort bij : bestek 1 - 023 - 12 | Nummer :
Geografische code : 15-71-20/30
Formaat : A1 | Blad 9 van
Schaal : 1:200 | 9 bladen
Tekeningnr. : 71 - W - 0435 | c
Wijk/projectcode — Soort — Volgnr. — Ver.

M:\GWR-STADZUID\CHARLOIS\PT1_TARWEWIJK\7-09-102 MIJNKINTBUURT\2_VOORBEREIDING\3_PROJECTRESULTATEN\3.50_PROJECTFIES. AANBESTEDINGSGEREED FASE\3.54_NOTA VAN INLICHTINGEN