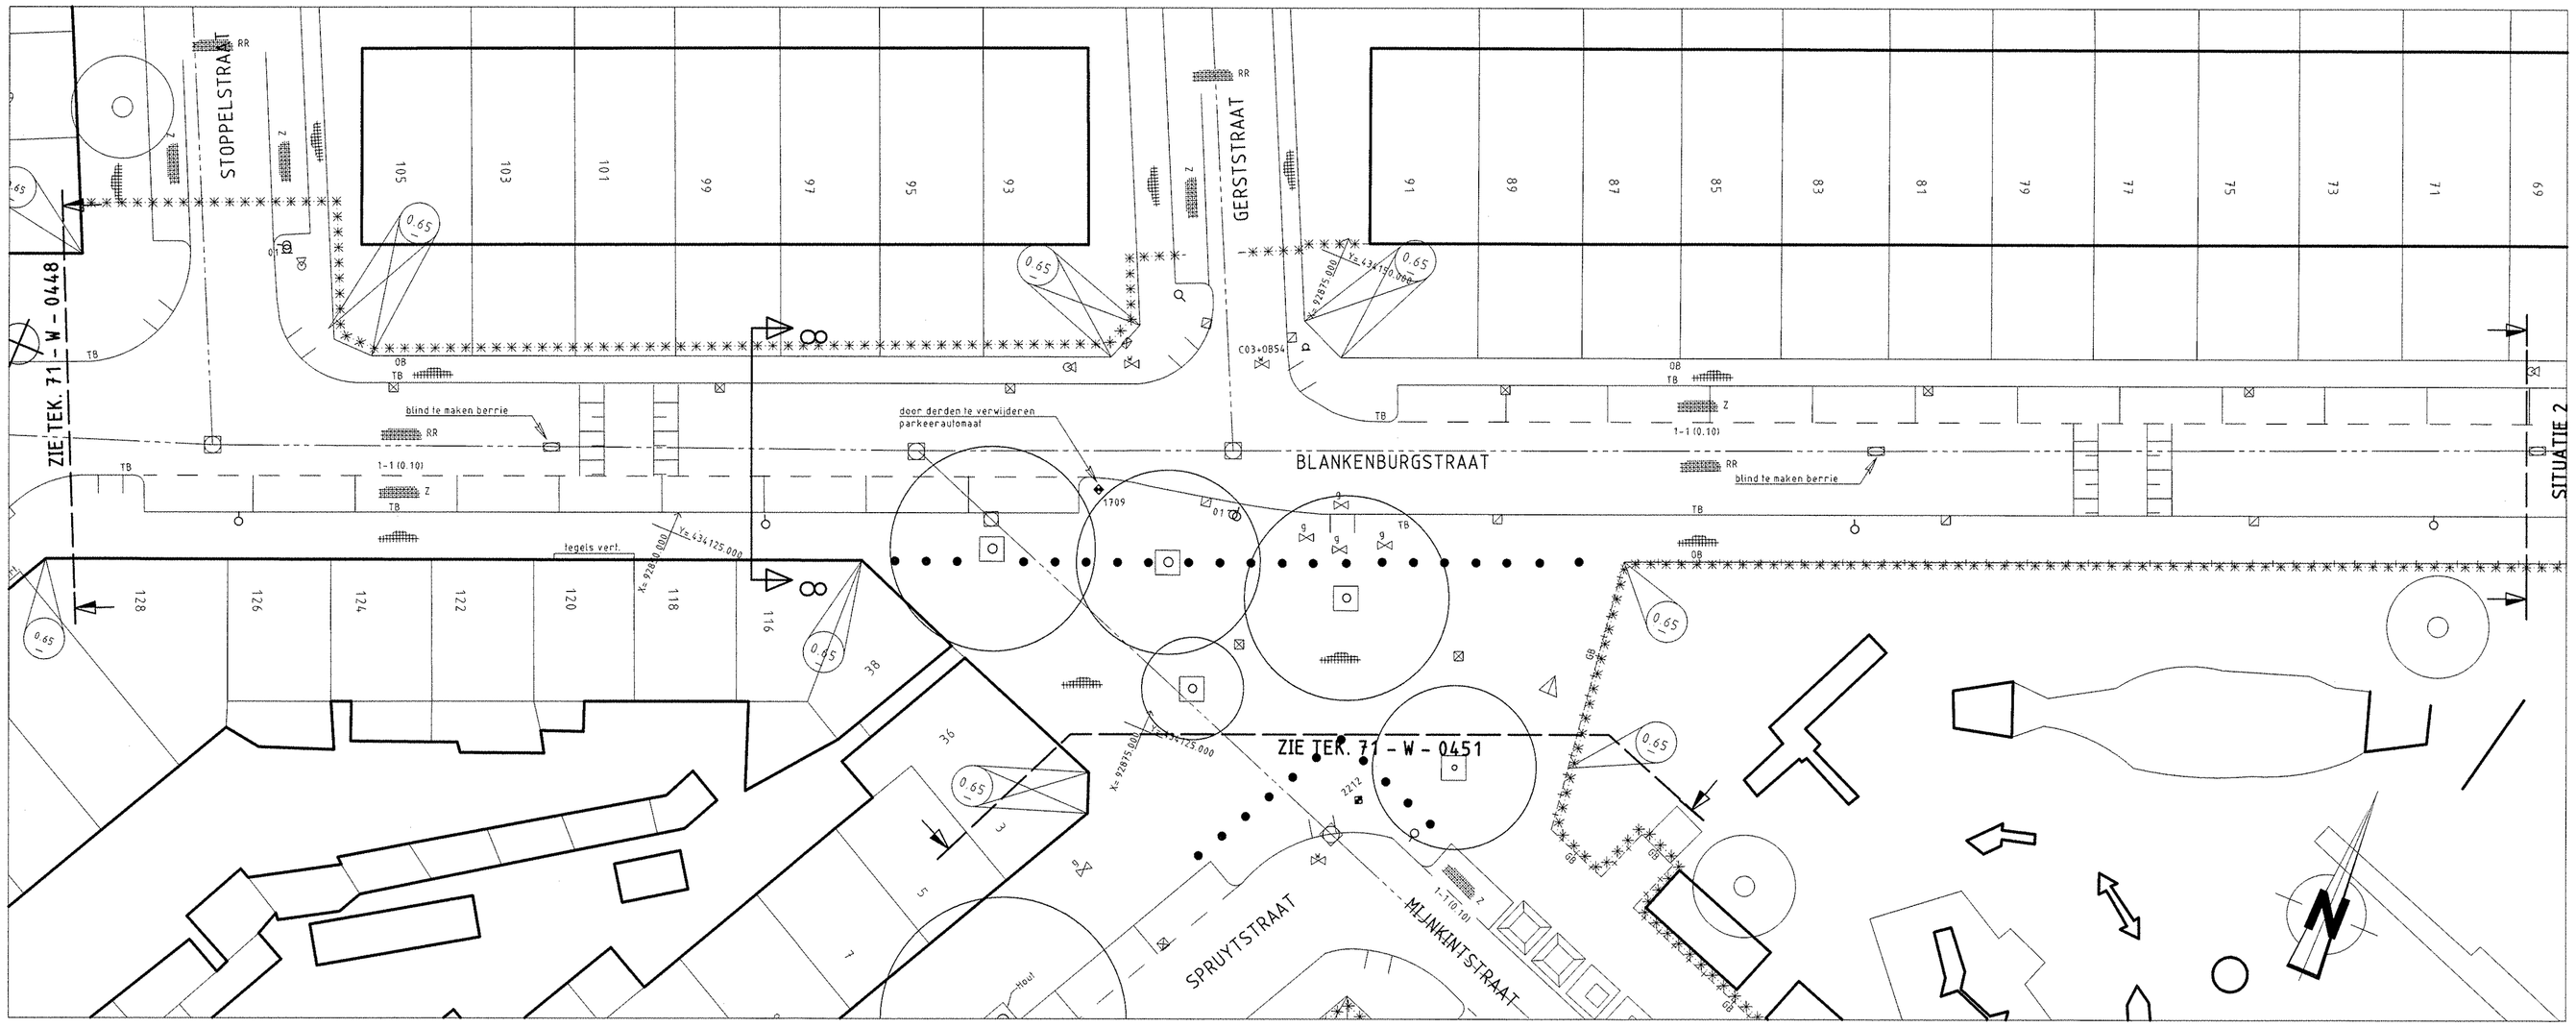

BESTAANDE SITUATIE (1)

SCHAAL 1 : 200

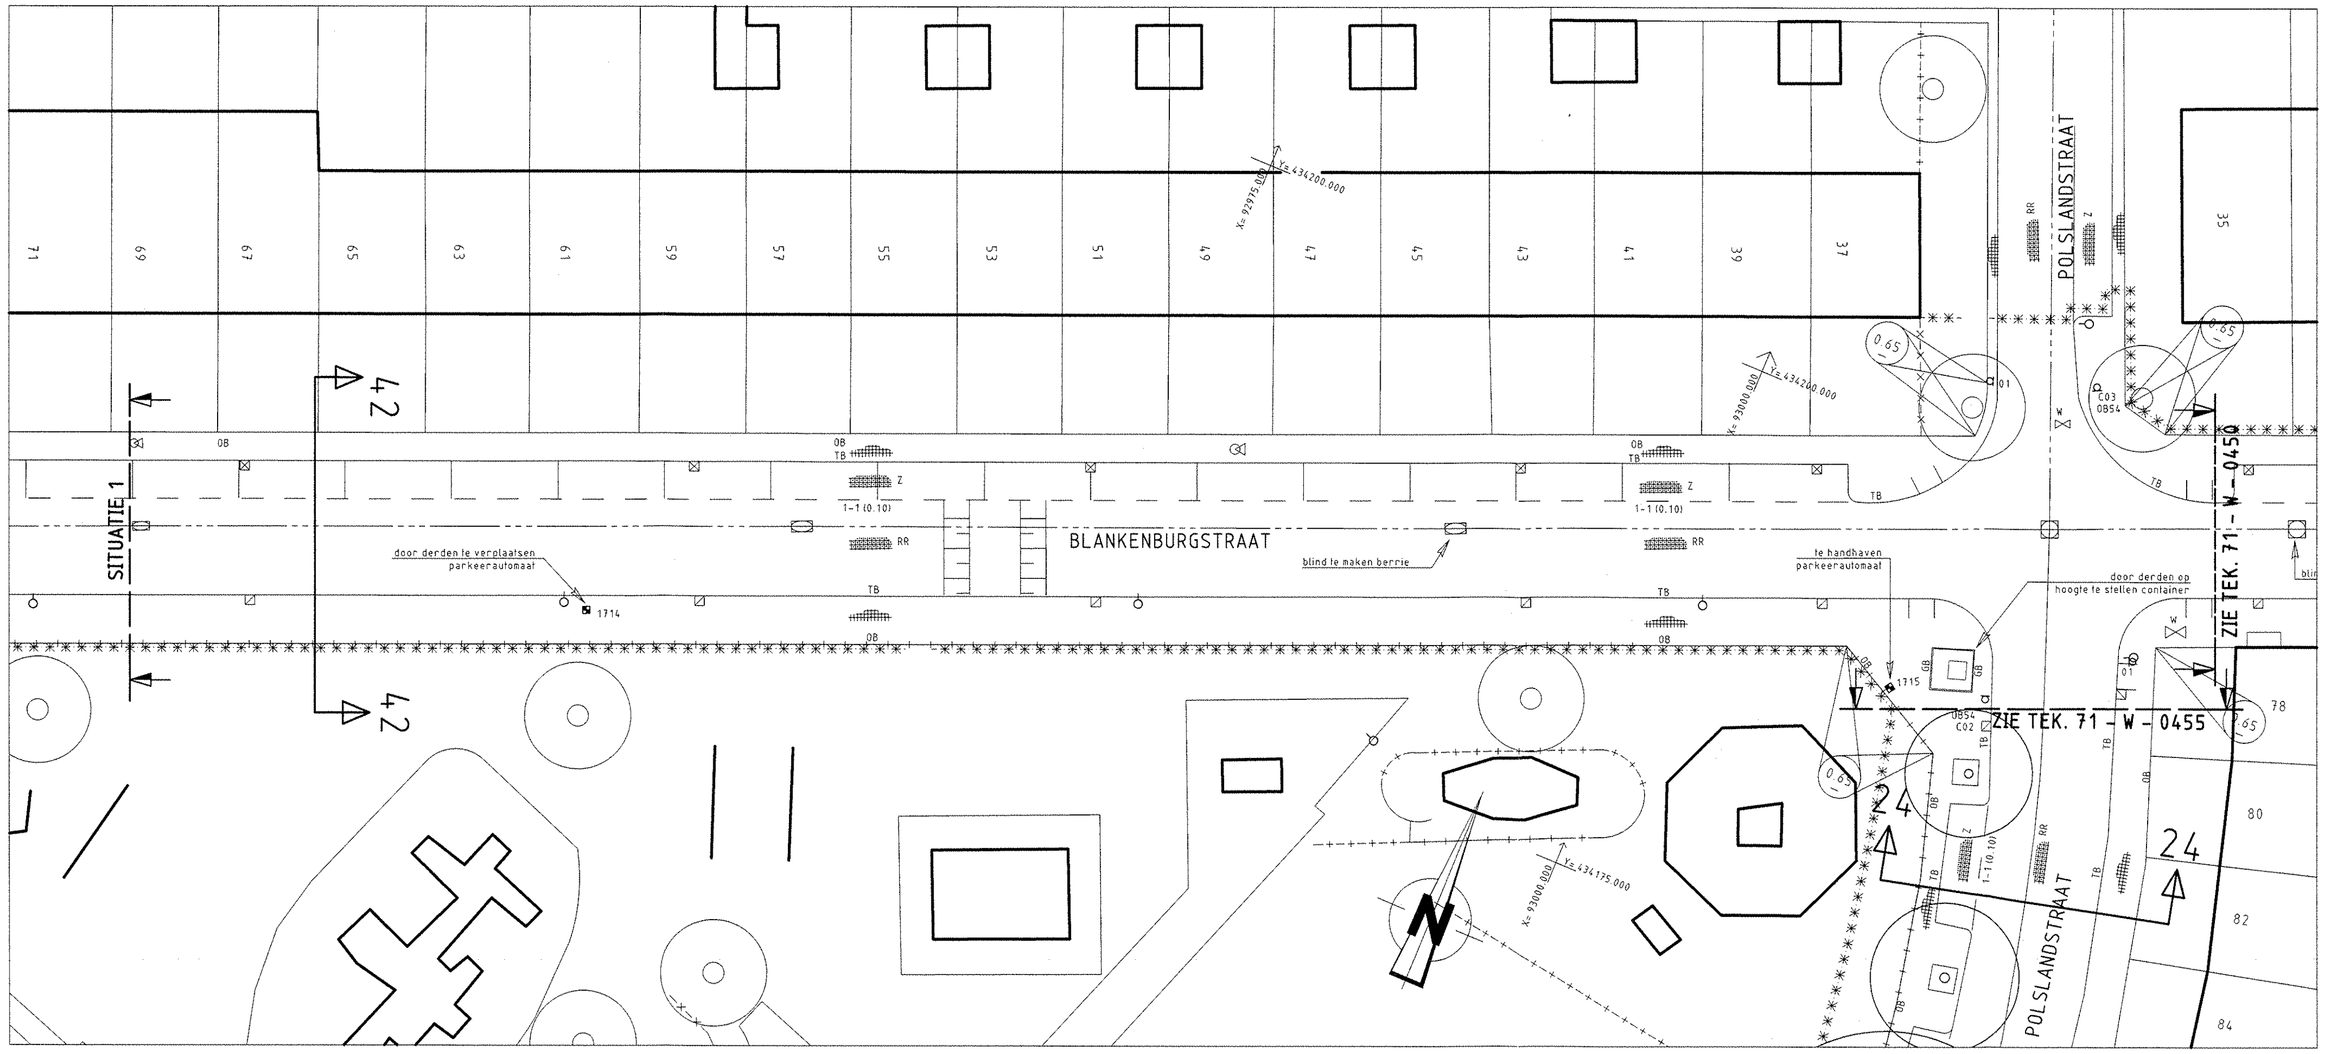

BESTAANDE SITUATIE (2)

SCHAAL 1 : 200

OPMERKINGEN

BLADINDELING

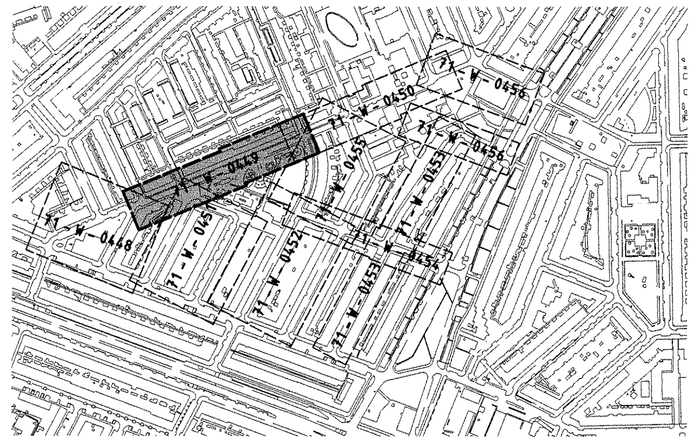

VERKLARING

- bestaande toestand
- best. toestand, die vervalt
- te maken toestand
- bestaand gebouw
- best. gebouw dat vervalt
- overbouwing
- nieuw gebouw (gepland)
- as, of meetlijn met meetpunt
- hekwerk/haag
- uitgifregrens
- vastgestelde hoogte
- tijdelijke hoogte
- gemeentegrens
- werkgrens
- scheiding opbreekwerk bestek / derden
- water
- gras
- beplanting (door derden)
- bestaande boom
- toekomstige boom
- te verwijderen boom
- talud
- bestaande beschoeiing
- nieuwe beschoeiing
- bestaande waterkering
- best waterkering,die vervalt
- nieuwe waterkering
- tijdelijke waterkering
- leidingstrook
- spanmast RET/spanmast RET met ov
- paal voor signaal/aarde/lichtmast
- verkeersbord bestaand/nieuw
- geleiderail
- keerwand/damwand
- pelbuis
- uit te breken door derden
- brandkaas
- losse plantenschaal

- bestaande maaiveldhoogte
- te maken maaiveldhoogte
- bestaande bandhoogte
- te maken bandhoogte
- materiaalgrens
- tegels 45 mm (standaard)
- tegels 80 mm (standaard)
- tegels 400 x 600 mm
- tegels 150 x 300 x 80 mm
- betonstraatstenen (80/90 mm) (standaard, keperverband)
- betonstraatstenen 120 mm (standaard, keperverband)
- klinkers met steenbreedte (rood gereduceerd)
- teken
- asfalt verharding
- te maken asfaltverharding
- te frezen asfaltverharding
- betonverharding
- steenmengsel verharding
- helling verharding
- antiband
- invalidenoprit met verlaagde band
- invalidenoprit met perronbanden
- boomkrans bestaand/nieuw
- bestaande bank
- te plaatsen bank
- trottoirpaal (type MA66 of 66A)
- trott.paal (allneerbaar type 66E)
- papiertank
- parkeerautomaat
- verkeerszuil
- billboard/reclamebord
- TPG/brieventbus
- gas/ water-afsluiter
- liftbeugel

- container/box/bovengronds glas-, papier-, kledingbak
- ondergrondse vuilcontainer
- speeltoestel
- rioolput
- bestaand riool met op te hogen put en berme
- bestaand riool met put en berme
- trottoirkolk bestaand/nieuw
- straatkolk bestaand/nieuw
- berme
- ophoging/aanvulling
- ontgraving/afgraving

TB trottoirband
LC leiconband
OB opsluitband
GB gatonband
F gefundeerd
O oppervlak behandeling
v vlak gras
r ruw gras
KW keerwand

indien geen standaard kleurverband:
RR Rotterdams rood
G grijs
W wit
Z zwart
Rb rubber
Bg Beiers Graniet
Hv halfsteens verband
Ev elleboog verband

steen formaatex:
50 WF => waalformaat
70 DF => dikformaat
100 KF => keiformaat

- charloise bol
- camera
- kast nutsbedrijven
- hondenpoepzak/asbakpincer

SITUATIE

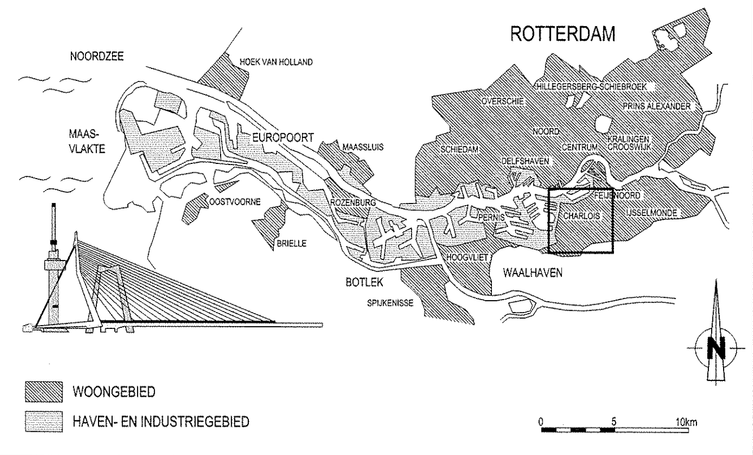

VERSIE

f			
e			
d			
c	NOTA VAN INLICHTINGEN	P. Fiere	20/6/12
b	BESTEKTEKENING	W. Verberk	04-05-2012
a	NUTSBEDRIJVEN	J. de Vries	02-03-2012
Versie	Omschrijving	Tekenaar	Datum

Bestandsnaam : 71-W-448C-49C-50C-51C-55C-56C BEST SIT.DWG | Projectcode : 71 - 09 - 102 | Verwijzing : TE - 10 / 00206

Gemeente Rotterdam
Gemeentewerken
Ingenieursbureau

Galvanistraat 15
Postbus 6633
3002 AP ROTTERDAM
Telefoon : 010 489 4788
Telefax : 010 489 5494

CHARLOIS

TARWEWIJK
MIJNKINTBUURT
WEGENBOUW
BLANKENBURGSTRAAT
BESTAANDE SITUATIE

Behoort bij : bestek | Nummer : 1 - 023 - 12
Geografische code : 15-71-40
Formaat : A 1 | Blad 2 van 9 bladen
Schaal : 1 : 200

Getekend : W. Verberk — Paraaf
Gecontroleerd : J. van Aalen — Paraaf/Datum 20/6/12
Geautoriseerd : J.B. Tromp — Paraaf/Datum

Tekeningnr. : 71 - W - 0449 | c
Wijkprojectcode — Soort — Volgnr. — Ver.

M:\GWR-STADSZUID\CHARLOIS\P71_TARWEWIJK\71-09-102 MIJNKINTBUURT\2_VOORBEREIDING\3_PROJECTRESULTATEN\3.50_PROJECTRES. AANBESTEDINGSGEREED FASE\3.54_NOTA VAN INLICHTINGEN