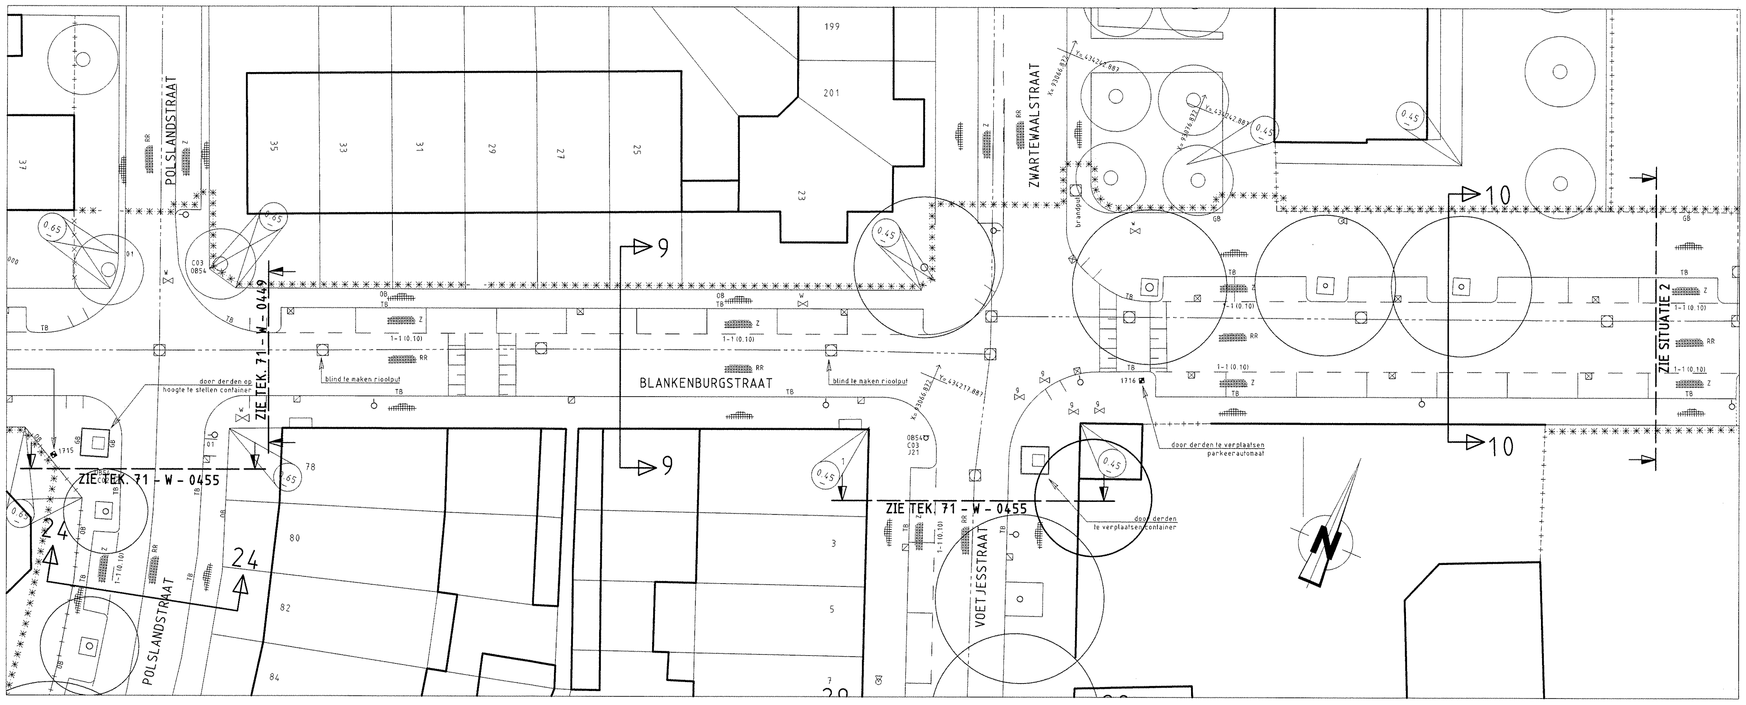

BESTAANDE SITUATIE (1)

SCHAAL 1 : 200

BESTAANDE SITUATIE (2)

SCHAAL 1 : 200

OPMERKINGEN

BLADINDELING

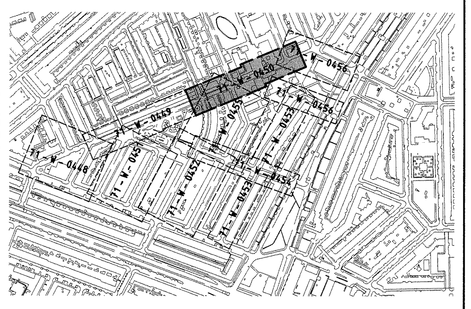

VERKLARING

- bestaande toestand
- best. toestand, die vervalt
- te maken toestand
- bestaand gebouw
- best. gebouw dat vervalt
- overbouwing
- nieuw gebouw (gepland)
- as, of meetlijn met meetpunt
- heikwerk/haag
- uitgifregrens
- vastgestelde hoogte
- bijdelinge hoogte
- gemeentegrens
- werkgrens
- scheiding opbreelwerk bestek / derden
- water
- gras
- beplanting (door derden)
- bestaande boom
- toekomstige boom
- te verwijderen boom
- talud
- bestaande beschoeiing
- nieuwe beschoeiing
- bestaande waterkering
- best. waterkering,die vervalt
- nieuwe waterkering
- tijdelijke waterkering
- leidingstrook
- spanmast RET/spanmast RET met ov
- paal voor signalisatie/lichtmast
- verkeersbord bestaand/nieuw
- geleiderail
- keerwand/damwand
- peilbuis
- uit te breken door derden
- brandkraan
- losse plantenschaal
- bestaande maaiveldhoogte
- te maken maaiveldhoogte
- bestaande bandhoogte
- te maken bandhoogte
- best. gebouw dat vervalt
- materiaalgrens
- tegels 45 mm (standaard)
- tegels 80 mm (standaard)
- tegels 400 x 600 mm
- tegels 150 x 300 x 80 mm
- betonstraatstenen (60/90 mm) (standaard, keperverband)
- betonstraatstenen 120 mm (standaard, keperverband)
- klinkers met steenbreedte (rood gereduceerd)
- keen
- asfalt verharding
- te maken asfaltverharding
- te frezen asfaltverharding
- betonverharding
- steenmengsel verharding
- helling verharding
- inritband
- invalidenoprit met verlaagde band
- invalidenoprit met permorbanden
- boomkrans bestaand/nieuw
- bestaande bank
- te plaatsen bank
- trottoirpaal (type MA66 of 66A)
- trott.paal (afneembaar type 66E)
- papierbak
- parkeerautomaat
- verkeerszuil
- billboard/reclamebord
- TPG/brievenbus
- gal/ waterafsluiter
- fietsbeugel
- container/box/bovengrondse glas-, papier-, kledingsak
- ondergrondse vuilcontainer
- speelbeetel
- rioolput
- bestaand rioolmet op te hogen put en berrie
- bestaand rioolmet put en berrie
- trottoirkolk bestaand/nieuw
- straatkolk bestaand/nieuw
- berrie
- ophoging/aanvulling
- ontgraving/afgraving
- TB trottoirband
- LC leibinband
- OB opsluitband
- GB glazenband
- F gefundeerd
- O oppervlak behandeling
- v vlak gras
- r ruw gras
- KW keerwand

indien geen standaard kleur/verband:
- RR Rotterdams rood
- G grijs
- W wit
- Z zwart
- Rb rubber
- Bg Belens Graniet
- Hv halfsteens verband
- Ev elleboog verband

steen formaten:
- 50 WF => waalformaat
- 70 DF => dikformaat
- 100 KF => keiformaat
- chardolse bol
- camera
- kast nutsbedrijven
- hondenpoepzakjesdispencer

SITUATIE

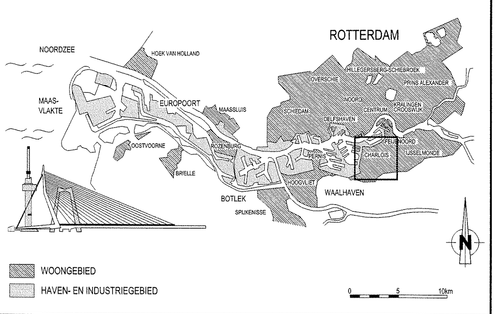

VERSIE

f			
e			
d			
c	NOTA VAN INLICHTINGEN	P. Fiere	28/6/12
b	BESTEKTEKENING	W. Verberk	04-05-2012
a	NUTSBEDRIJVEN	J. de Vries	02-03-2012
Versie	Omschrijving	Tekenaar	Datum

Bestandsnaam : 71-W-448C-49C-50C-51C-55C-56C BEST SIT.DWG | Projectcode : 71 - 09 - 102 | Verwijzing : TE - 10 / 00206

Gemeente Rotterdam
Gemeentewerken
Ingenieursbureau

Galvanistraat 15
Postbus 6633
3002 AP ROTTERDAM
Telefoon : 010 489 4788
Telefax : 010 489 5494

CHARLOIS

TARWEWIJK
MIJNKINTBUURT
WEGENBOUW
BLANKENBURGSTRAAT
BESTAANDE SITUATIE

Behoort bij: bestek | Nummer: 1 - 023 - 12
Geografische code: 15-71-40
Formaat: A1 | Blad 3 van 9 bladen
Schaal: 1:200

Getekend: W. Verberk (Paraaf)
Geontroleerd: J. van Atten (Paraaf/Datum) 28/6/12
Geautoriseerd: J.B. Tromp (Paraaf/Datum)

Tekeningnr.: 71 - W - 0450 | c
Werkprocestoode — Soort — Volgnr. — Ver.

M:\GWR-STADZUID\CHARLOIS\PPT_TARWEWIJK\71-09-102 MIJNKINTBUURT\2_VOORBEREIDING\3_PROJECTRESULTATEN\3.50_PROJECTFIES. AANBESTEDINGSGEREED FASE\3.54_NOTA VAN INLICHTINGEN