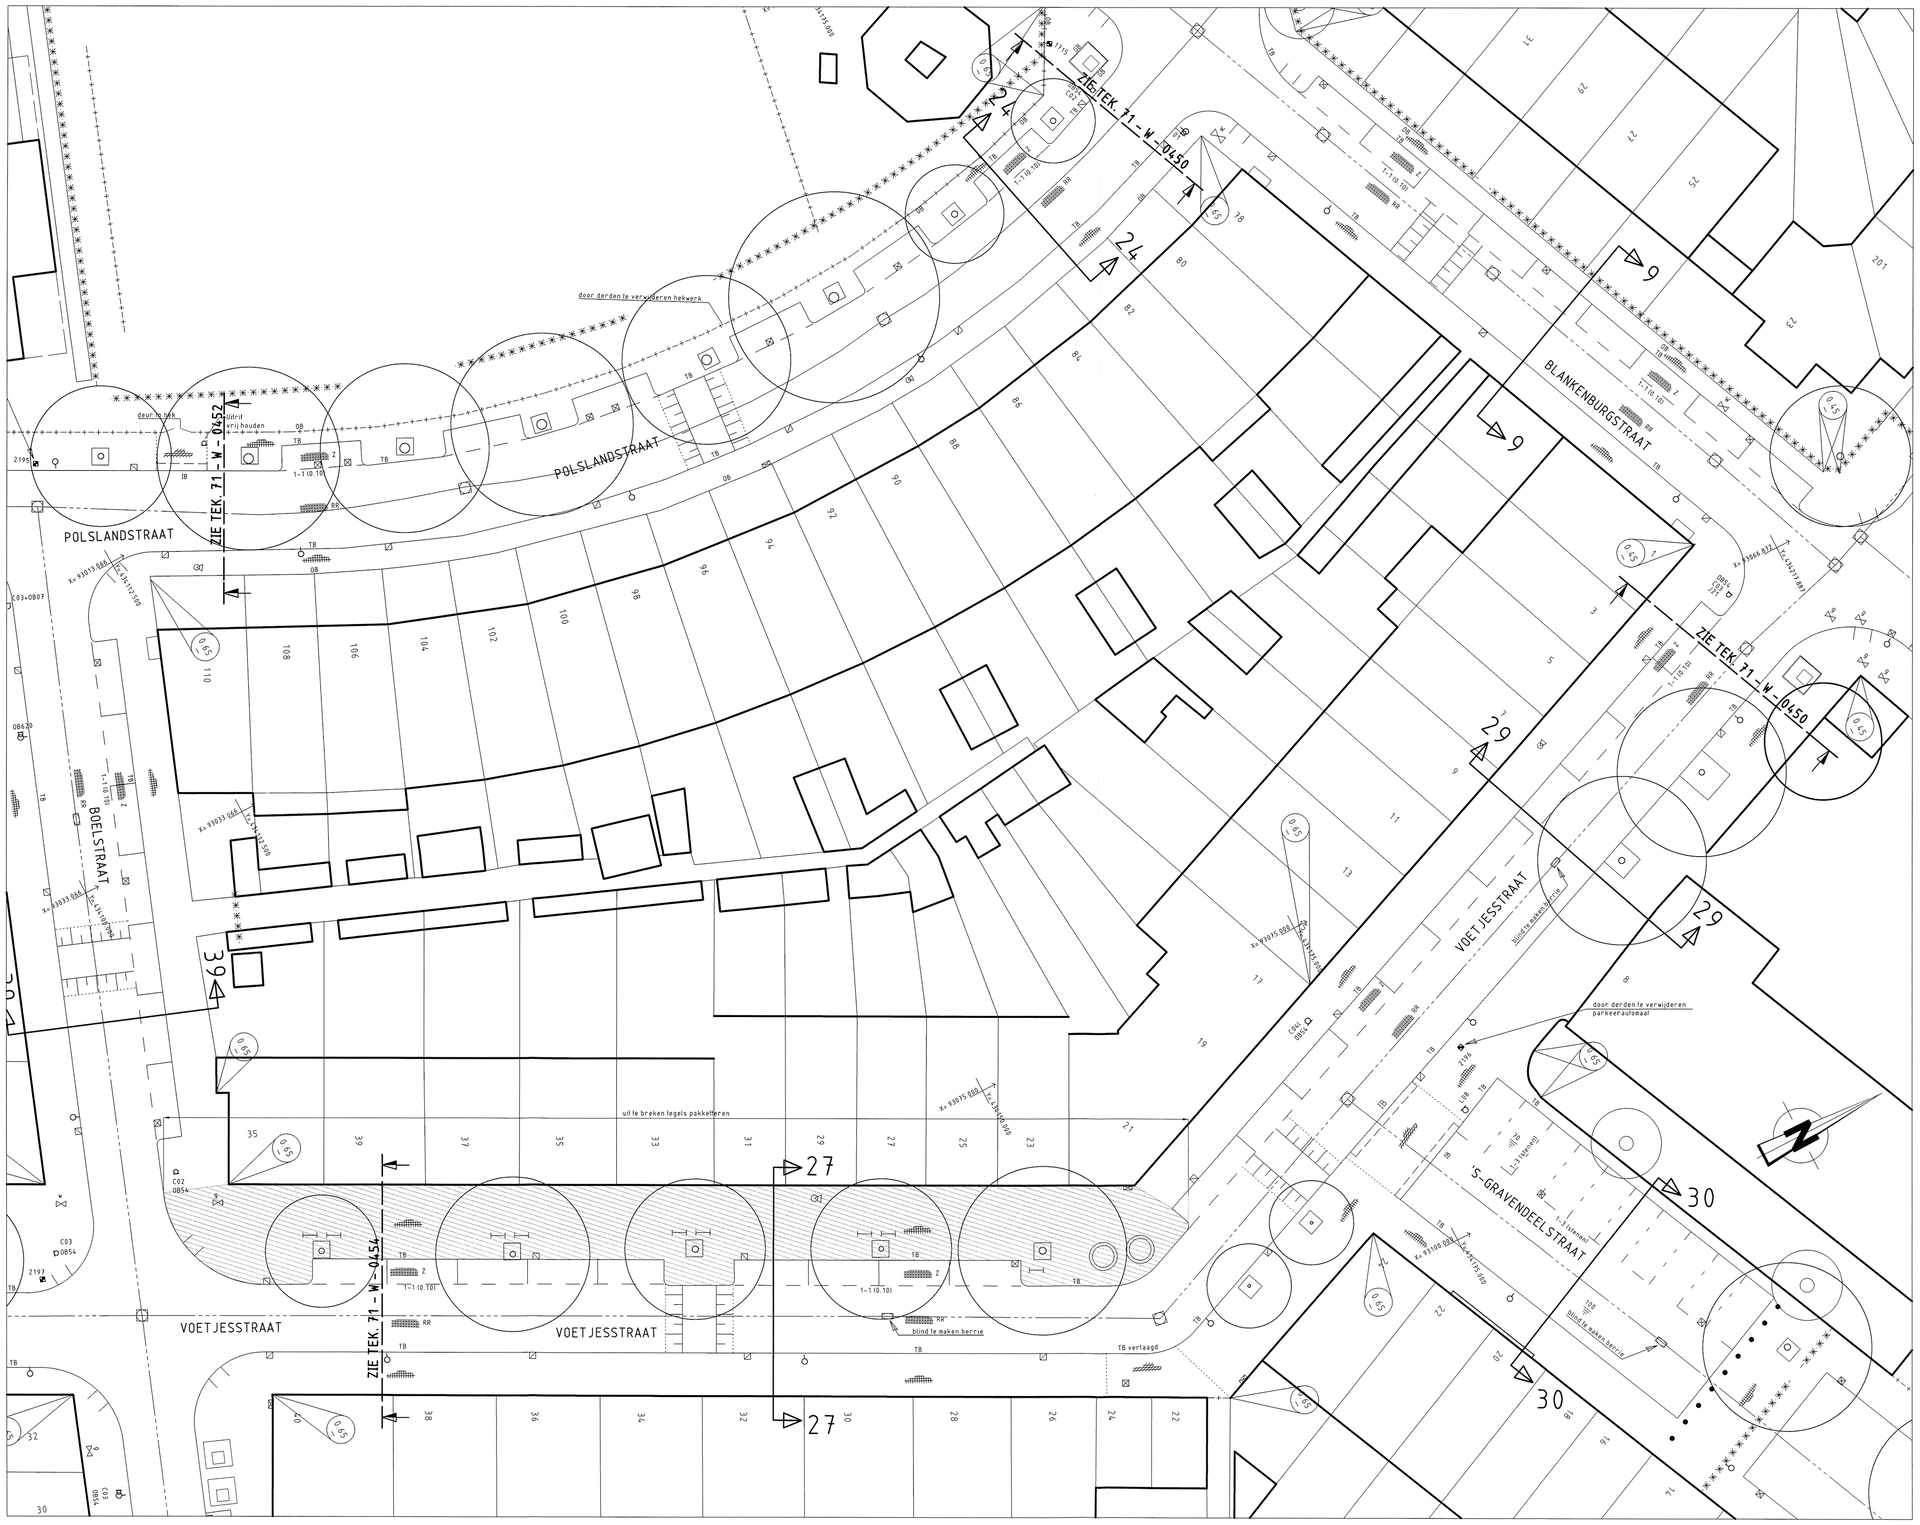

BESTAANDE SITUATIE

SCHAAL 1 : 200

OPMERKINGEN

BLADINDELING

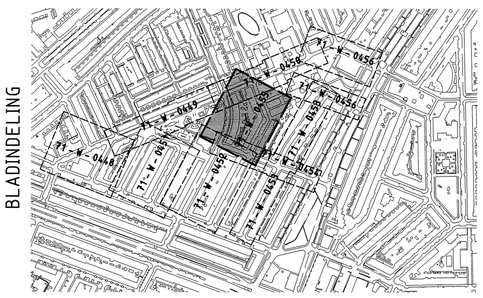

VERKLARING

- bestaande toestand
- best. toestand, die vervalt
- te maken toestand
- bestand gebouw
- best. gebouw dat vervalt
- overbouwing
- nieuw gebouw (gepland)
- as, of meetlijn met meetpunt
- hekwerk/haag
- uitgiftegrens
- vastgestelde hoogte
- tijdelijke hoogte
- gemeentegrens
- werkgrens
- scheiding opbreekwerk bestek / derden
- water
- gras
- beplanting (door derden)
- bestaande boom
- toekomstige boom
- te verwijderen boom
- talud
- bestaande beschoeiing
- nieuwe beschoeiing
- bestaande waterkering
- best.waterkering,die vervalt
- nieuwe waterkering
- tijdelijke waterkering
- leidingstrook
- spanmast RET/spanmast RET met ov
- paal voor signalisatie/lichtmast
- verkeersbord bestaand/nieuw
- geleiderail
- keerwand/damwand
- peilbuis
- uit te breken door derden
- brandkraan
- losse plantenschaal

- 3.90 bestaande maaiveldhoogte
- 3.90 te maken maaiveldhoogte
- 3.90 bestaande bandhoogte
- 3.90 te maken bandhoogte
- materiaalgrens
- tegels 45 mm (standaard)
- tegels 80 mm (standaard)
- tegels 400 x 600 mm
- tegels 150 x 300 x 80 mm
- betonstraatstenen (80/90 mm) (standaard, kepenverband)
- betonstraatstenen 120 mm (standaard, kepenverband)
- 50/70/100 klinkers met steenbreedte (rood gereduceerd)
- teken
- asfalt verharding
- te maken asfaltverharding
- te frezen asfaltverharding
- betonverharding
- steenmengsel verharding
- helling verharding
- inritband
- invalideconpnt met verlaagde band
- invalideconpnt met pemonbanden
- boomkrans bestaand/nieuw
- bestaande bank
- te plaatsen bank
- trottoirpaal (type MA66 of 66A)
- trott paal (afneembaar type 66E)
- paalerbak
- parkeerautomaat
- verkeerszuil
- billboard/reclamebord
- TPG/brievenbus
- gaz vatterafsluiter
- fietsbeugel

- container/bouwgrondse glas-, papier-, kledingbak
- ondergrondse vuilcontainer
- speeltoestel
- nooduut
- bestaand riool met op te hogen put en berrie
- bestaand riool met put en berrie
- trottoirkolk bestaand/nieuw
- straatkolk bestaand/nieuw
- berrie
- ophoging/aanvulling
- ontgraving/afgraving

TB trottoirband
LC leiconband
OB opsluitband
GB gazonband
F gefundeerd
O oppervlak behandeling
v vlak gras
r ruw gras
KW keerwand
indien geen standaard kleur/verband:
RR Rotterdams rood
G grijs
W wit
Z zwart
Rb rubber
Bg Beiers Graniet
Hv halfsteens verband
Ev elleboog verband

steen formaten:
50 WF => waalformaat
70 DF => dikformaat
100 KF => keiformaat

charlooise bol
camera
kast nutsbedrijven
hondenpoepzakjesdispenser

SITUATIE

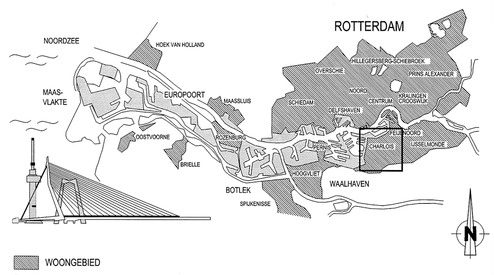

VERSIE

f			
e			
d			
c	NOTA VAN INLICHTINGEN	P. Fiere	20/6/12
b	BESTEKTEKENING	W. Verberk	04-05-2012
a	NUTSBEDRIJVEN	J. de Vries	02-03-2012
Versie	Omschrijving	Tekenaar	Datum

Bestandsnaam : 71-W-0448C-49C-50C-51C-55C-56C BEST SIT.DWG | Projectcode : 71 - 09 - 102 | Verwijzing : TE - 10 / 00206

Gemeente Rotterdam
Gemeentewerken
Ingenieursbureau

Galvanistraat 15
Postbus 6633
3002 AP ROTTERDAM
Telefoon : 010 489 6633
Telefax : 010 489 5494

CHARLOIS

TARWEWIJK
MIJNKINTBUURT
WEGENBOUW
POLSLANDSTRAAT - VOETJESSTRAAT - 's GRAVENDEELSTR.
BESTAANDE SITUATIE

Behoort bij: bestek	Nummer: 1 - 023 -12		
Geografische code	15-71-40		
Formaat : A 1		Blad 8	van
Schaal : 1 : 200		9	bladen

Getekend:	Gecontroleerd:	Geautoriseerd:	Tekeningnr.:
W. Verberk	J. van Atten 20/6/12	J.B. Tromp	71 - W - 0455 c
Paraaf	Paraaf/Datum	Paraaf/Datum	Wijk/projectcode — Soort — Volgnr. Ver.

M:\GWR-STAD\ZUID\CHARLOIS\P71_TARWEWIJK\71-09-102 MIJNKINTBUURT\2_VOORBEREIDING\3_PROJECTRESULTATEN\3.50_PROJECTRES. AANBESTEDINGSGEREED FASE\3.54_NOTA VAN INLICHTINGEN